Boulevard des Invalides

Rue de Sévres

Rue Duroc

PROJET DE REHABILITATION DU 2E AILE DUROC

Légende :

PLOMBERIE

EV existantes

EU existantes

EV

EU

EFS

ECS aller

ECS retour

Nourrice EFS

Nourrice ECS

Principe des descentes EU-EV



manchette pour mise en place de circulateurs futures

Piquage sur colonne existante

Piquages sur colonnes existantes

manchette pour mise en place de circulateurs futures

Ouverture murs porteur création d'un linteau

Plan PLOMBERIE R+2

MOA et Architecte	BET TCE	CSSI
Institut National des Jeunes Aveugles (INJA) 56 Boulevard des Invalides, 75007 PARIS	Pley ingenierie 27 avenue de la division Leclerc 92310 SEVRES	AssisCo 38 bis, avenue Mademoiselle Dosne 78440 GARGENVILLE

ÉCH :

FORMAT :

N° AFFAIRE : PA260505


COMMENTAIRES	Dessiné par	Vérifié par	Date	Indice

PROJET	EMETTEUR	PHASE	LOT	ZONE	NIVEAU	PLAN N°	INDICE
INJA	HLE	DCE	8		R+2		

CE PLAN EST LA PROPRIETE EXCLUSIVE DU PLEY INGENIERIE, IL NE PEUT ETRE DIFFUSE A DES TIERS SANS SON AUTORISATION ECRITE PREALABLE

Boulevard des Invalides

Rue Duroc

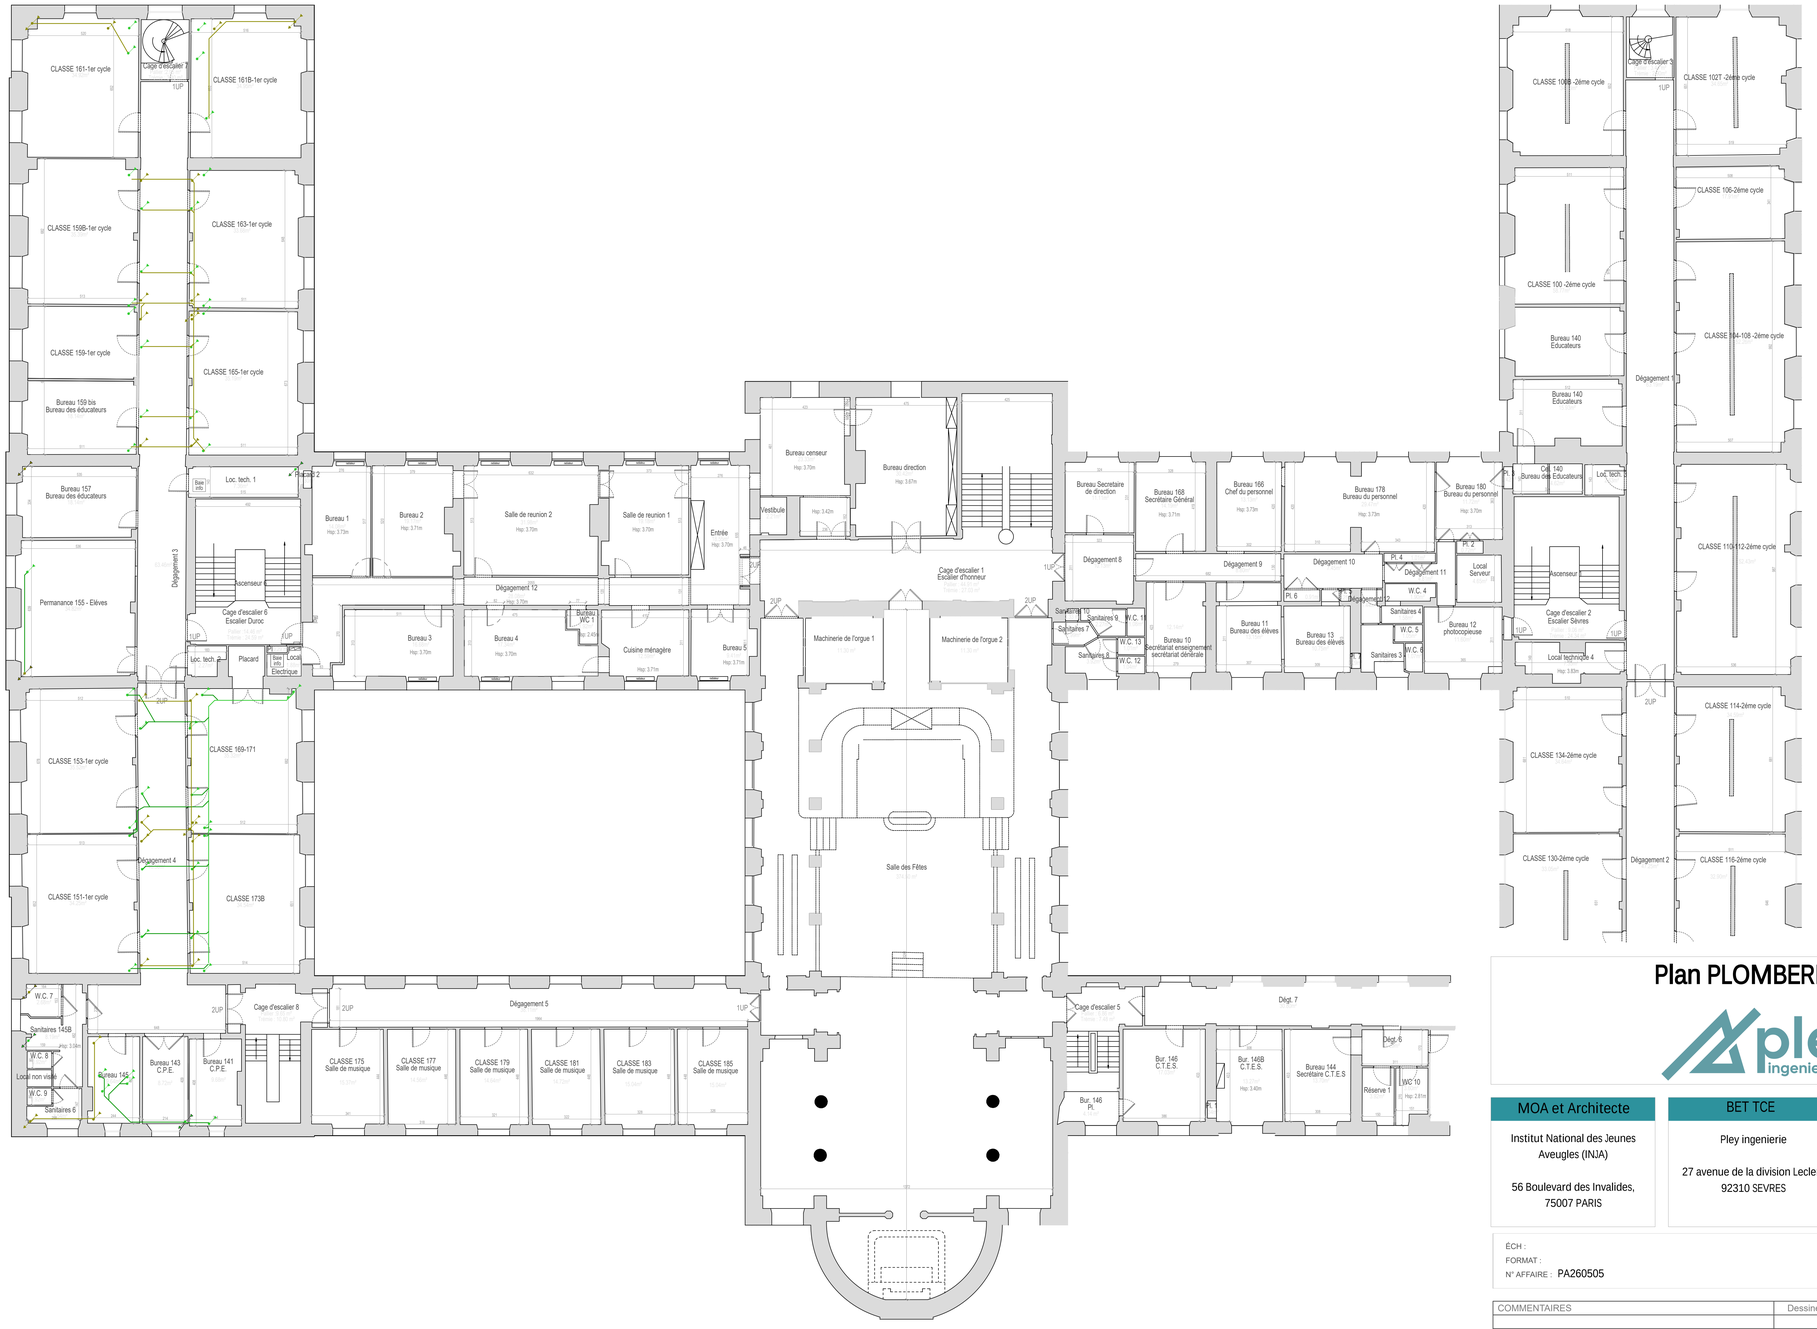

Rue de Sévres

Légende :

PLOMBERIE

EV existantes

EU existantes

EV

EU

1er ETAGE

Rue Maurice Sizeranne

Plan PLOMBERIE R+1

pley ingenierie

MOA et Architecte	BET TCE	CSSI
Institut National des Jeunes Aveugles (INJA) 56 Boulevard des Invalides, 75007 PARIS	Pley ingenierie 27 avenue de la division Leclerc 92310 SEVRES	AssisCo 38 bis, avenue Mademoiselle Dosne 78440 GARGENVILLE

ÉCH :


FORMAT :


N° AFFAIRE : PA260505

COMMENTAIRES	Dessiné par	Vérifié par	Date	Indice

PROJET	EMETTEUR	PHASE	LOT	ZONE	NIVEAU	PLAN N°	INDICE
INJA	HLE	DCE	8		R+1		

CE PLAN EST LA PROPRIETE EXCLUSIVE DU PLEY INGENIERIE, IL NE PEUT ETRE DIFFUSE A DES TIERS SANS SON AUTORISATION ECRITE PREALABLE

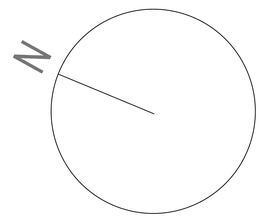

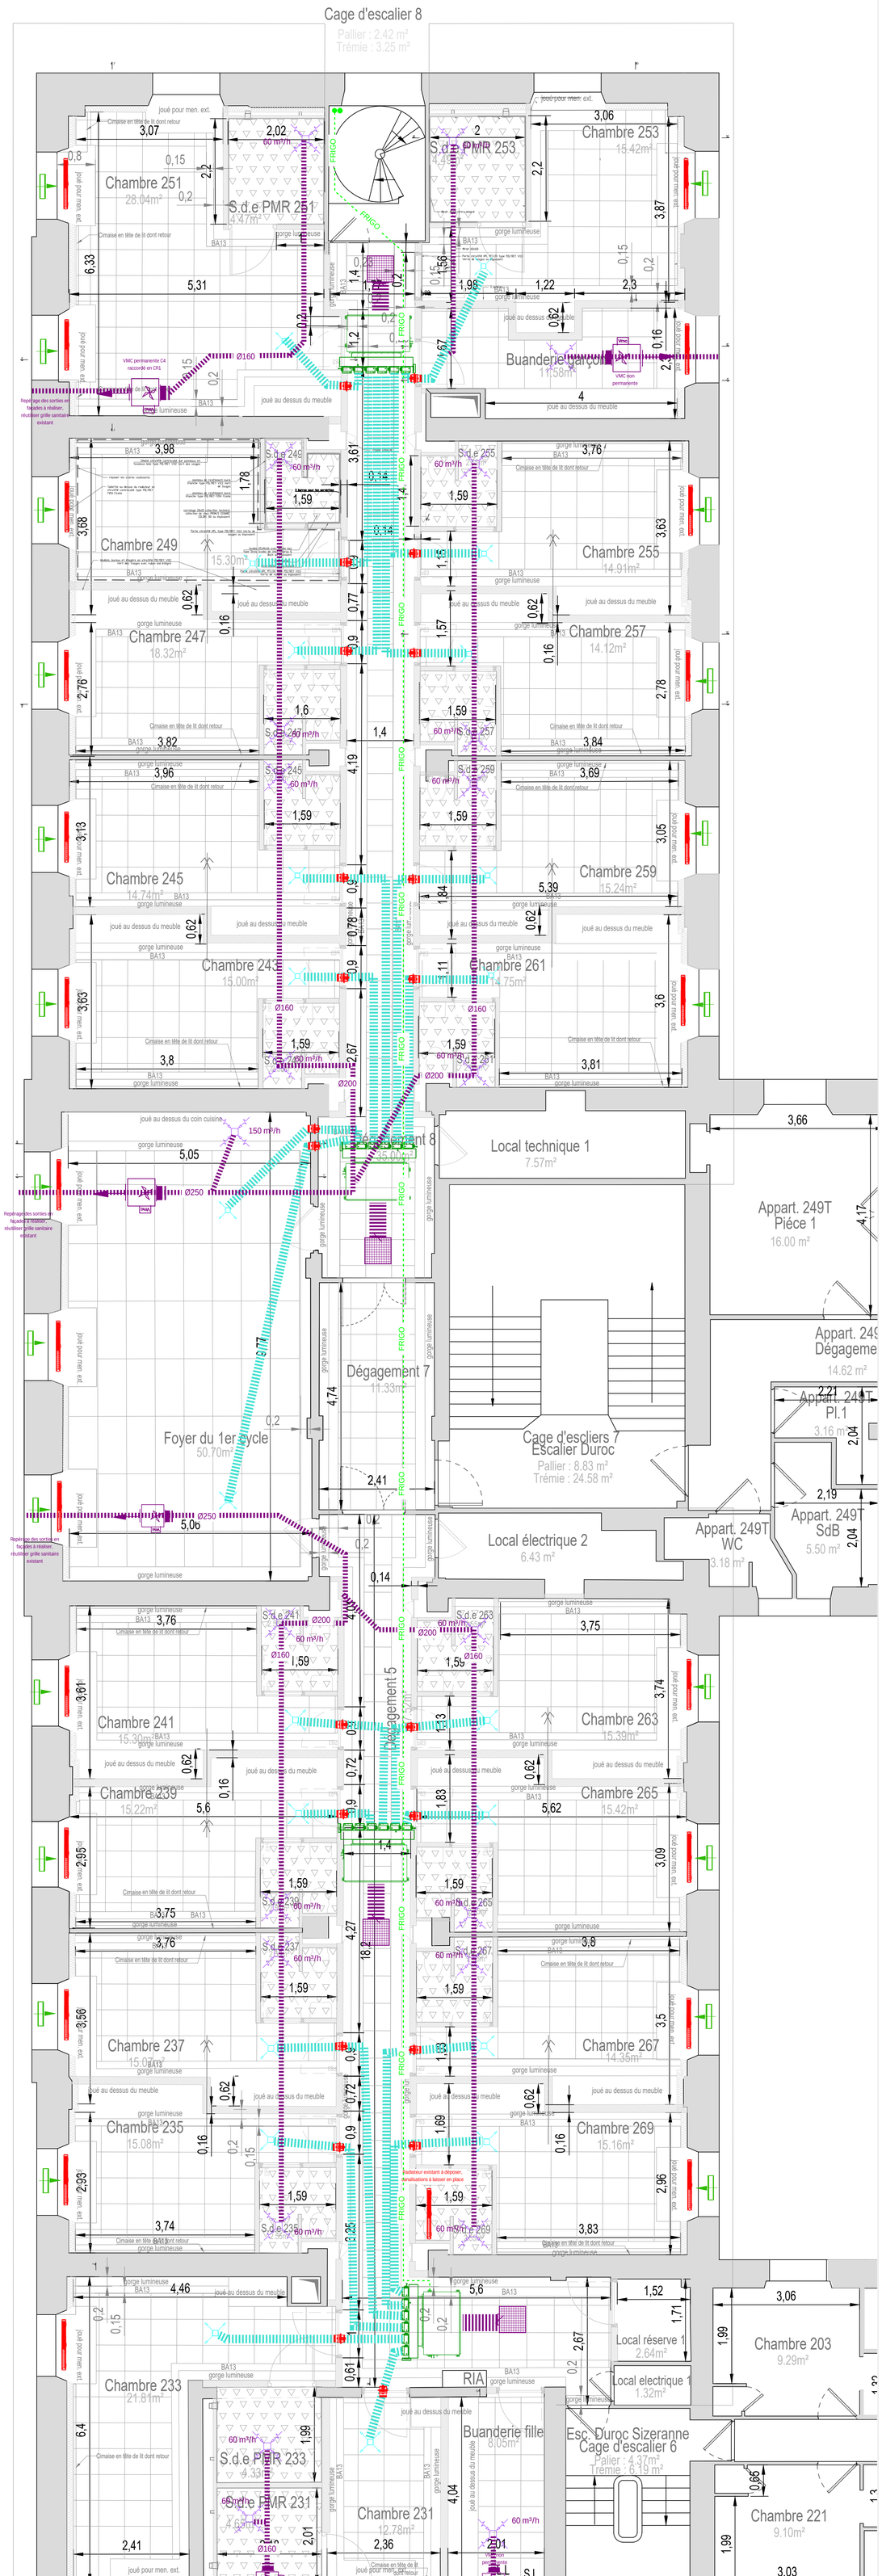

CHAUFFAGE CLIMATISATION

- Gainable airzone (6 ou 4sorties)
- Réseaux reprise gainable
- Réseaux soufflage gainable
- Grille de reprise 600*600
- Réseau frigo
- Radiateurs eau chaude à déplacer

VENTILATION

- Réseaux vmc
- VMC
- Bouche d'extraction
- Bouche de soufflage
- entrées d'air

Légende faux plafond

- faux plafond 60x60
- faux plafond en laine de bois 120X60
- faux plafond BA13

Plan Chauffage Ventilation Climatisation

pley ingenierie

MOA	Architecte	BET TCE
INSTITUT NATIONAL DS JEUNES AVEUGLES (INJA)	INSTITUT NATIONAL DS JEUNES AVEUGLES (INJA)	PLEY INGENIERIE

ÉCH : 1/50
FORMAT :
N° AFFAIRE : PA260505

COMMENTAIRES	Dessiné par	Vérifié par	Date	Indice

PROJET	EMETTEUR	PHASE	LOT	ZONE	NIVEAU	PLAN N°	INDICE
INJA	HLE	DCE	CVC	DUROC	R+2		0

CE PLAN EST LA PROPRIETE EXCLUSIVE DU PLEY INGENIERIE, IL NE PEUT ETRE DIFFUSE A DES TIERS SANS SON AUTORISATION ECRITE PREALABLE

PROJET DE REHABILITATION DU 2E AILE DUROC

Rue Duroc