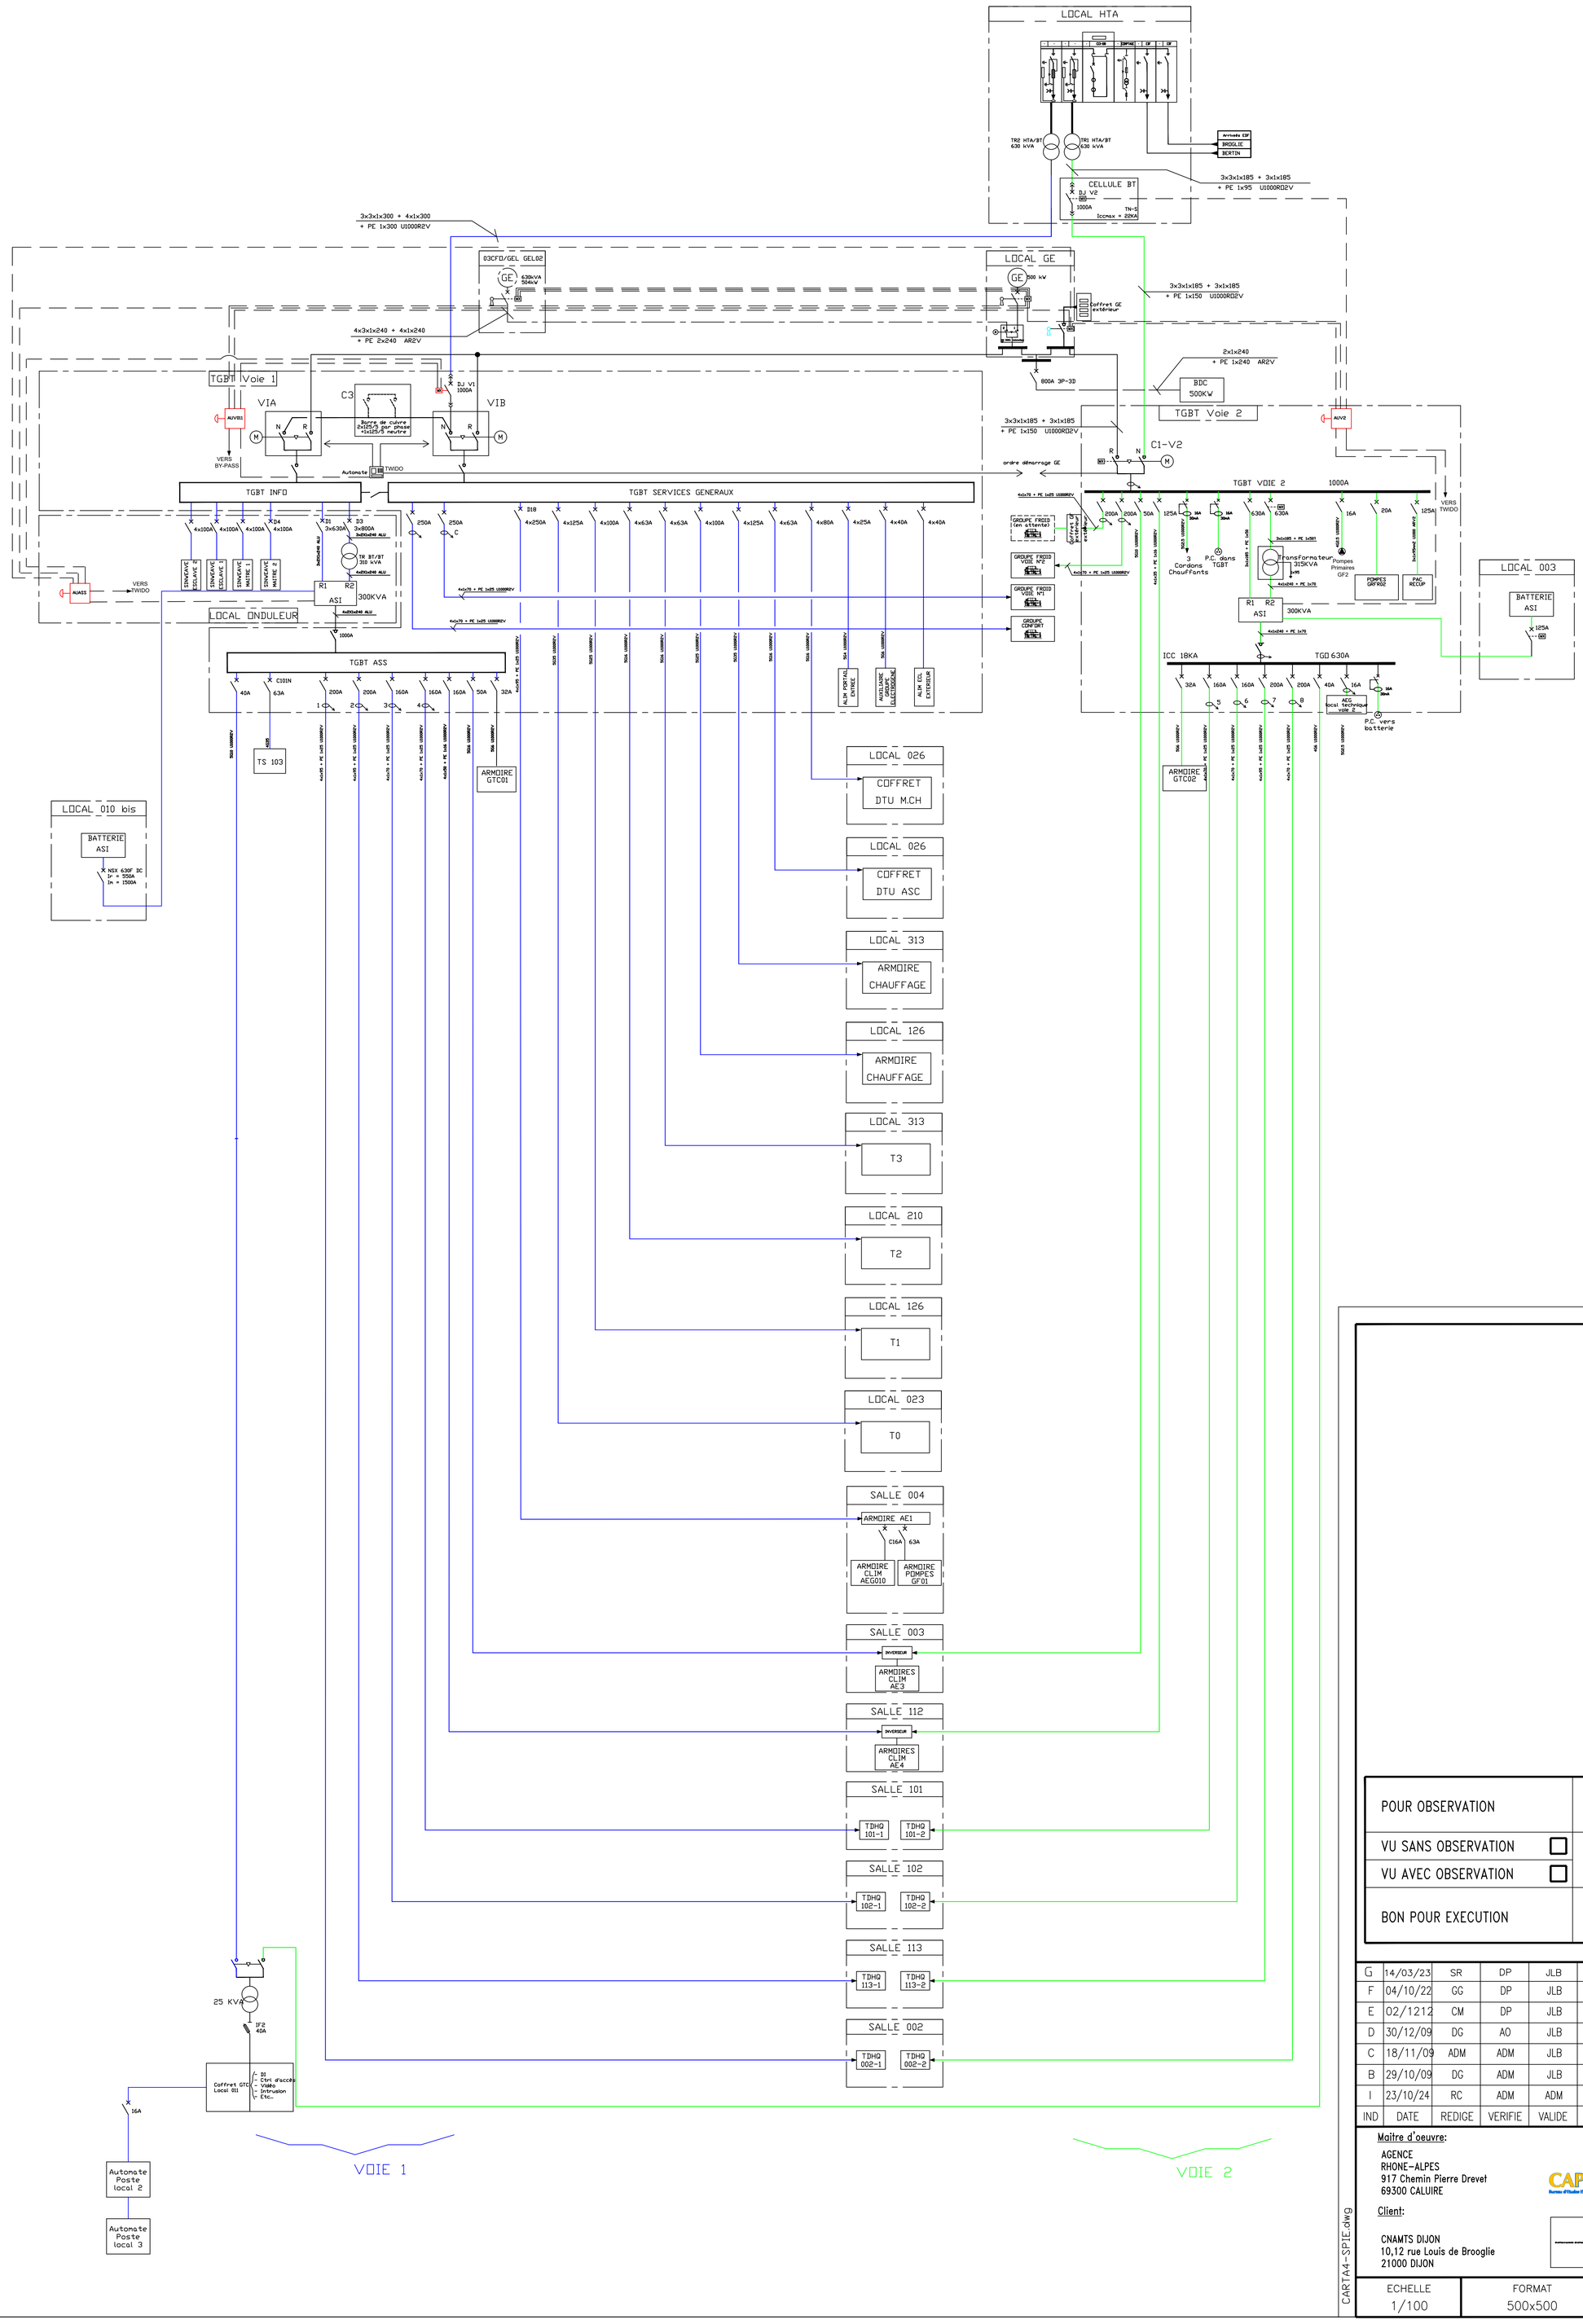


CNAMTS

DIJON

SYNOPTIQUE BT

	DATE	NOM / SIGNATURE	
POUR OBSERVATION			ORIGINAL
VU SANS OBSERVATION ☐	DATE	NOM / SIGNATURE	DUPLICATA
VU AVEC OBSERVATION ☐			
BON POUR EXECUTION	DATE	NOM / SIGNATURE	POUR INFORMATION

IND	DATE	REDIGE	VERIFIE	VALIDE	MODIFICATIONS
G	14/03/23	SR	DP	JLB	MISE A JOUR COMPLETE
F	04/10/22	GG	DP	JLB	MAJ DEPARTS TGBT
E	02/1212	CM	DP	JLB	MISE A JOUR SUITE REMPLACEMENT ONDULEUR
D	30/12/09	DG	AO	JLB	D.O.E
C	18/11/09	ADM	ADM	JLB	AJOUT ME4ZR pour AEG
B	29/10/09	DG	ADM	JLB	MISE à JOUR
I	23/10/24	RC	ADM	ADM	MISE A JOUR

Maitre d'oeuvre:
AGENCE
RHONE-ALPES
917 Chemin Pierre Drevet
69300 CALUIRE

CAP INGELEC
Bureau d'Etudes Electricité, Automatismes et Génie Climatique

Client:
CNAMTS DIJON
10,12 rue Louis de Brooglie
21000 DIJON

32 Route de la Redoute
21850 ST APOLLINAIRE

SPIE

TEL : 03 80 60 61 00
FAX : 03 80 60 62 30

ECHELLE	FORMAT	LOGICIEL	FICHIER	N° D'AFFAIRE	N° DU PLAN
1/100	500x500	AUTOCAD-V13	000.DWG	102930	SYN

CARTA4-SPIE.dwg