1 / ALIMENTATION

.Nature du Reseau:

Tension: 220/380 Volts

.Regime de neutre : TT ☐
TN ☑
IT ☐

.Courant de court-circuit 9.5 kA

.Cables : -section: 3*1*240 mm2 Alu/phase
-arrivee : haute
basse

.Tension de commande : 220 volts

2 / ENVELOPPE

IP : 315

.Tolerie: Modulaire avec porte ■
Modulaire sans porte ☐
Traditionnelle ☐
Chassis ☐

.Serrure: sans clef ☐
avec clef nø 405 ■
avec clef Indifferente ☐

.Porte : Ouverture a droite ☐
Ouverture a gauche ☐
Pleine ■
Transparente ☐

.Commande et signalisation :sans ☐
Face avant ■
Int. ☐

.Appareil de tete :
Cde ext frontale ■
Cde ext laterale ☐
Cde Interieur ☐

.Armoire : avec socle ■
sans socle ☐

Reserve : Oui 30 % ■
Non ☐

3 / BORNIER

.Haut ☐
Bas ■
Vertical ☐
Avec barre de terre ■
Avec borne de terre ☐

.Section maxi a ramener sur bornes: 10mm²

4 / REPERAGE

: ~~Complet~~
Redult

.U: Noir .N: Bleu
.V: Noir .PE: Vert/Jaune
.W: Noir .PEN: /

.Filerie de cde alt. : Noir et Bleu
.Filerie de cde=: /

5 / CHOIX DU MATERIEL

.Libre ☐
.Preferentiel ■ Merlin Gerin

6 / EMPLACEMENT DISPO.

.Non limite ■
.Limite ☐

+Hauteur:
+Largeur:
+Profondeur:

7 / OBSERVATIONS

SOCIETE D'ECONOMIE MIXTE D'AMENAGEMENT
DE L'AGGLOMERATION DIJONNAISE

C.N.Q.D

PARC TECHNOLOGIQUE

21000 DIJON

MAITRE D'OUVRAGE: SEMAAD - 7,Avenue Jean BERTIN - 21000 DIJON

MAITRE D'OEUVRE: VERNEY Paul - 4,Cours General de Gaulle - 21000 BESANCON
Telephone: 80-67-46-48

ASSISTANCE TECHNIQUE: Cabinet CORNET - 6,Rue des chalets - 25000 BESANCON
Telephone: 81-80-86-11

M	22.12.09	D.O.E			
F	06.08.99	MISE A JOUR SUITE CLEMESSY	L	18.11.09	AJOUT VOIE 2
E	02.07.98	JOUT DEPART D13	K	05.01.09	MISE A JOUR
D	20.02.97	MISE A JOUR SUITE TRAVAUX SUPPLEMENTAIRES	I	05.21.02	RAJOUT DISJONCTEURS
C	13/09/93	RETOUR CHANTIER	H	31.08.00	MISE A JOUR
B	02/07/93	AJOUT PC DE MESURE DANS TABLEAU	G	20.01.00	MISE A JOUR

H:\MISCOPAIN\BIB_ELEC\Autres\logo_SPIE_rvb_72dpi.jpg

ECHELLE: DATE: 04/03/93


BPE CA DD
DESS C.P.

TGBT ASS

LOCAL 011-NIVEAU 0 - SOUS-SOL

21277-54

F	M
E	L
D	K
C	I
B	H
A	G

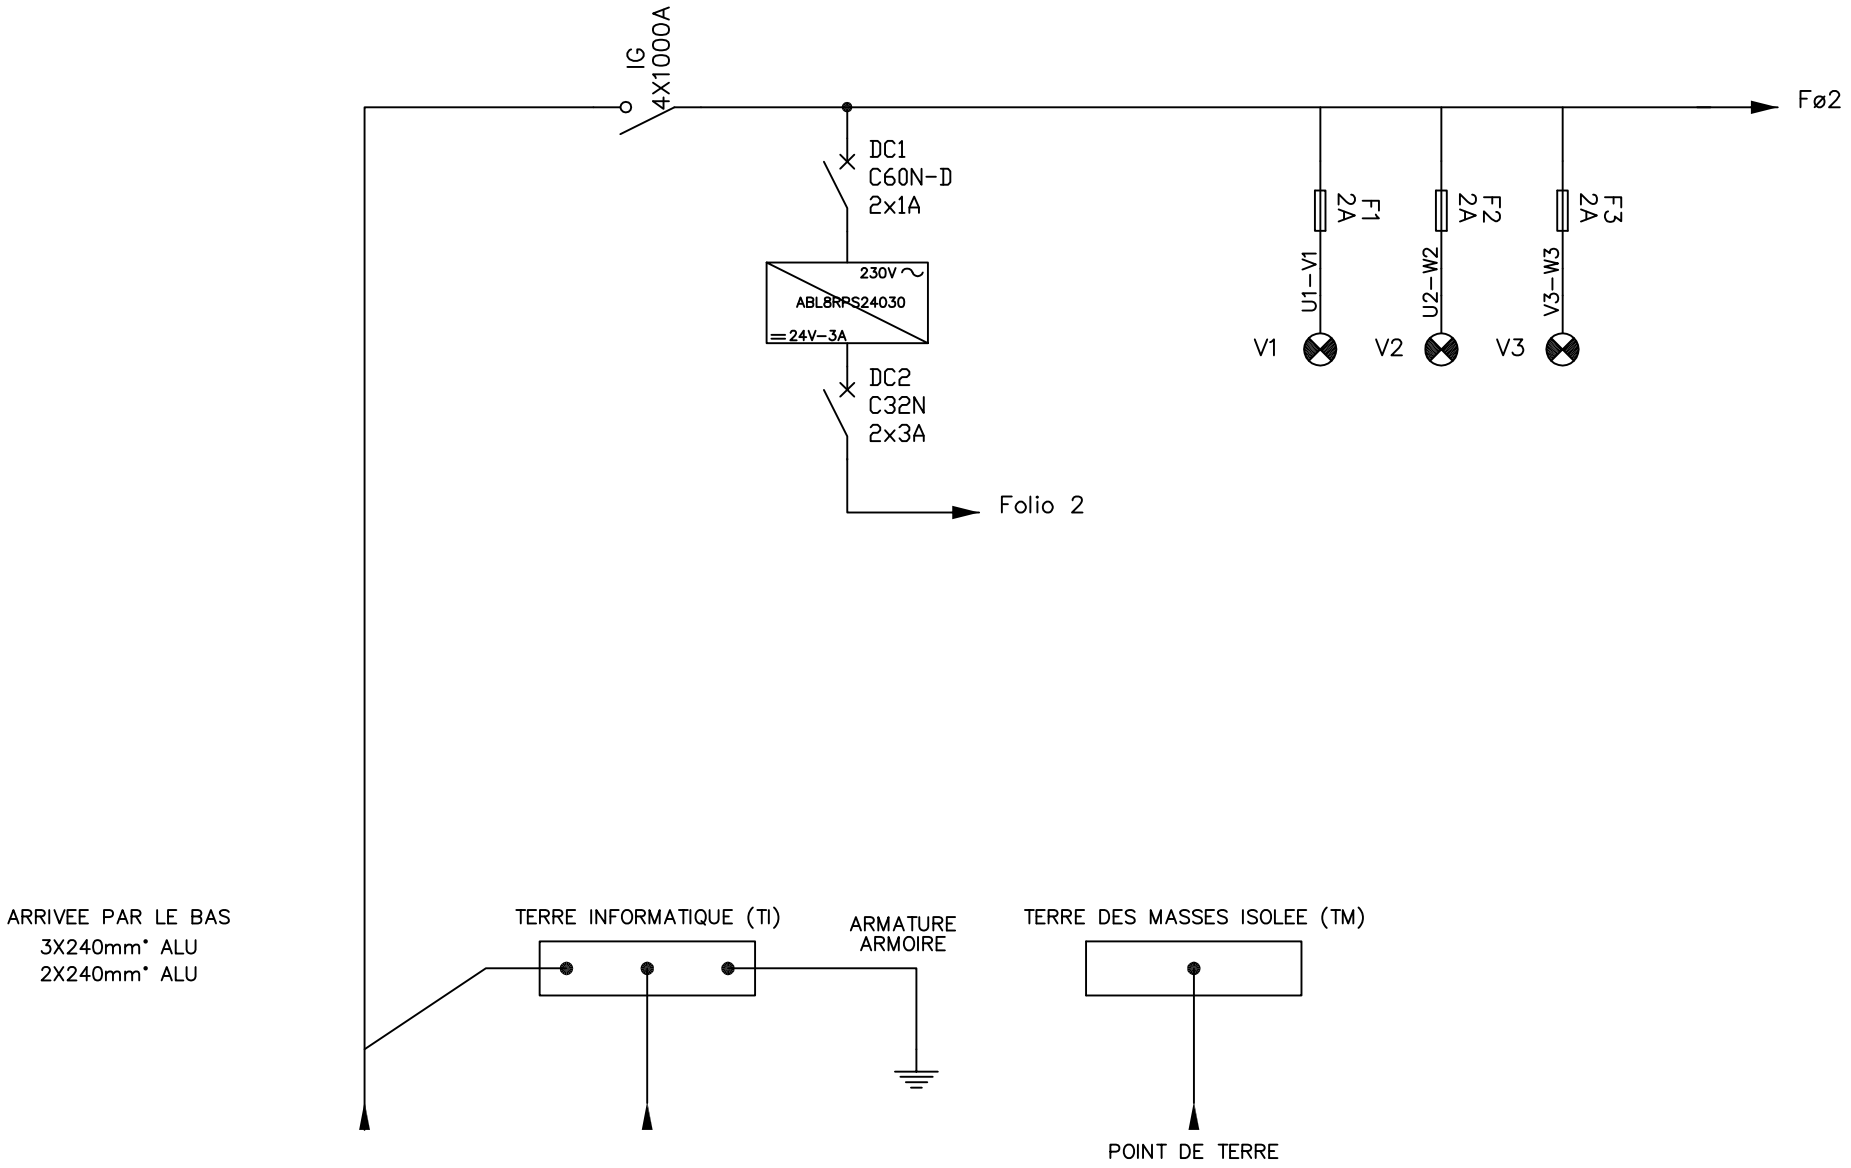


CIRCUIT	TGBTASS	Icc3 = 9.5KA				
PUISSANCE (kVA)	240					
SECTION		1X95 H07 VK		1X16 U1000 R2V		
designation du circuit	VENANT ARMOIRE NORMAL/SECOURS	VENANT BARRETTE DE TERRE INFO	ARMATURE ARMOIRE	VENANT BARRE DE TERRE DES MASSES	VOYANTS 380V PRESENCE TENSION	ALIMENTATION MITRA

TGBT ASS
LOCAL 011 - NIVEAU 0 - SOUS-SOL

21277-54 . Folio 1 L

18/11/19 L

Ajout voie 2

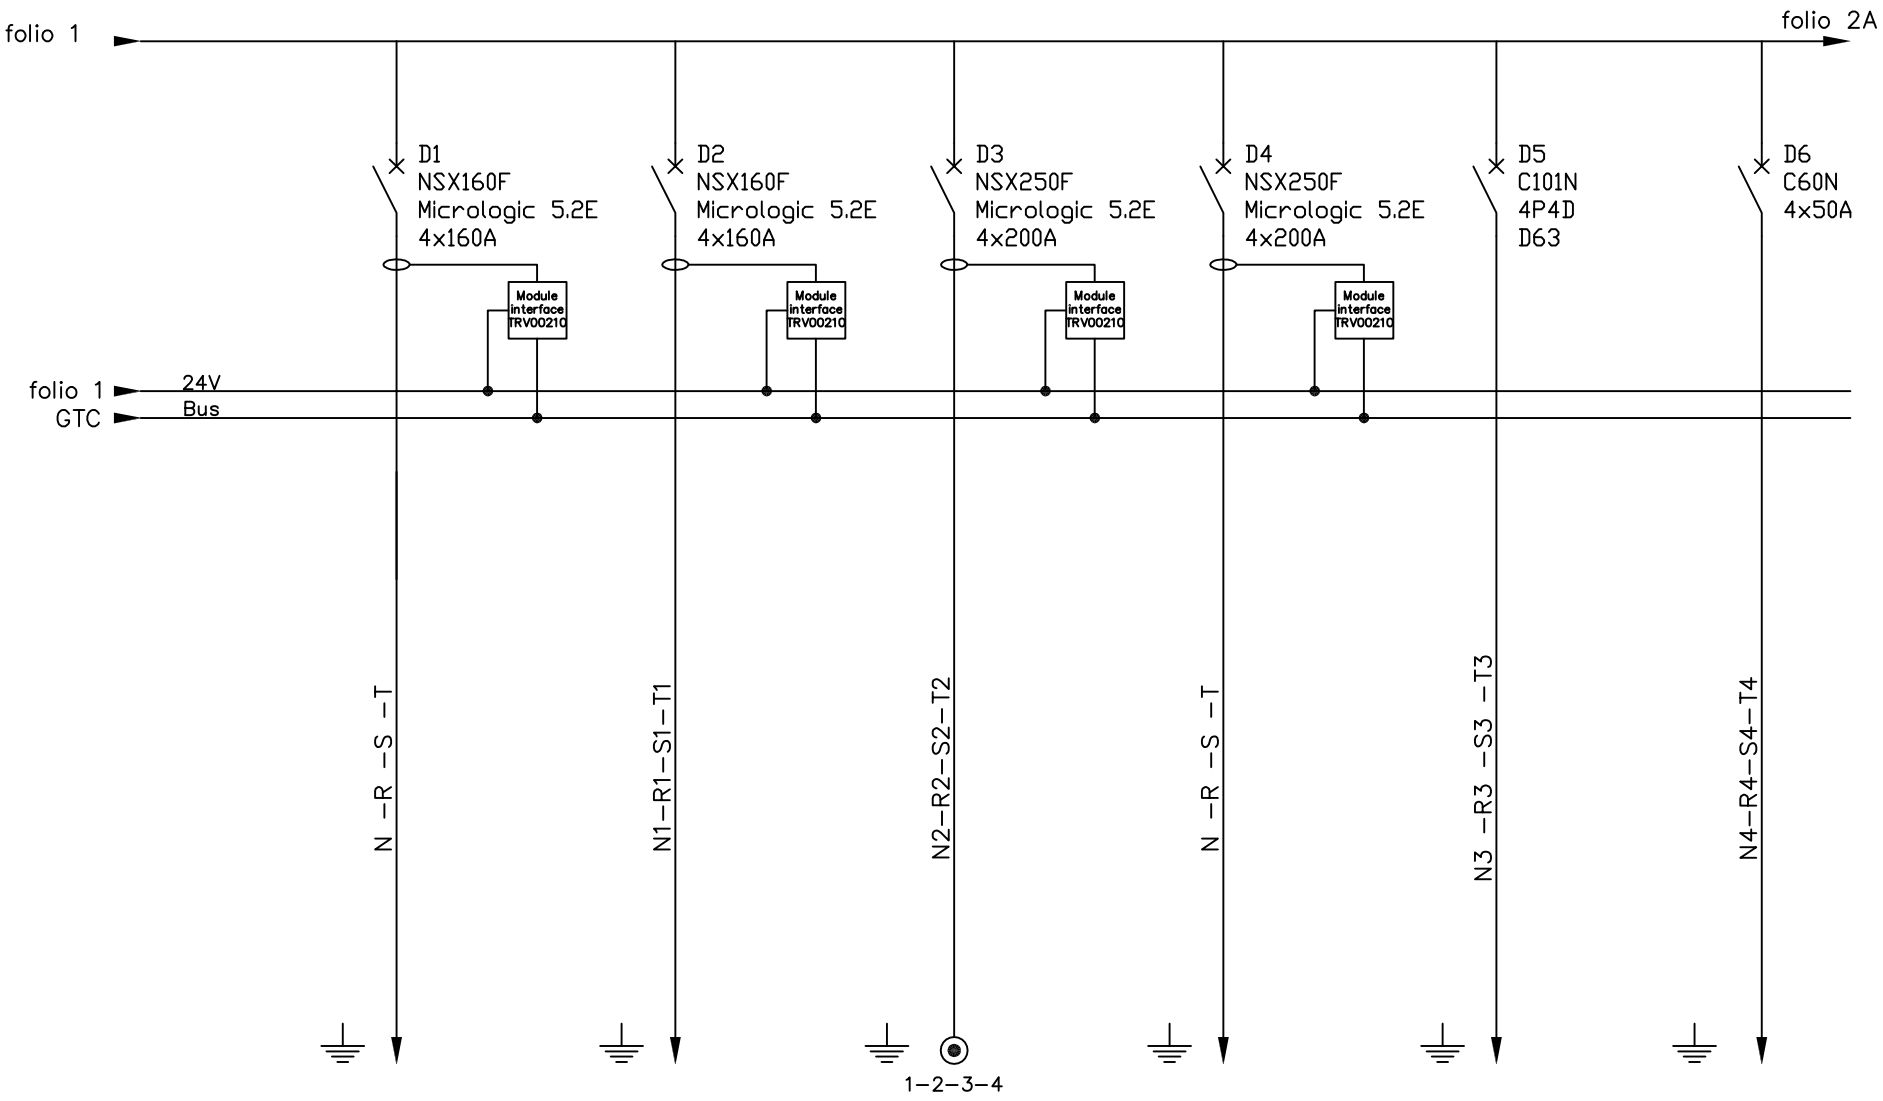


CIRCUIT	TDHQ 101-1	TDHQ 102-1	TDHQ 002-1	TDHQ 113-1	CS0	AR-CLIM-AE3
PUISSANCE (kVA)	/	/	/	/	20	/
SECTION	4x1x70+1x25	4x1x70+1x25	4x1x95+1x25	4x1x95+1x25	5G16	5G16
designation du circuit	VERS TDHQ101-1 LOCAL 101	VERS TDHQ102-1 LOCAL 102	VERS TDHQ002-1 LOCAL 002	VERS TDHQ113-1 LOCAL 113	VERS CS0 LOCAL 023	VERS AE3 LOCAL 003

TGBT ASS
LOCAL 011 - NIVEAU 0 - SOUS-SOL

L
folio 2
21277-54

K 05/01/09 Mise à jour
L 18/11/09 Ajout voie 2

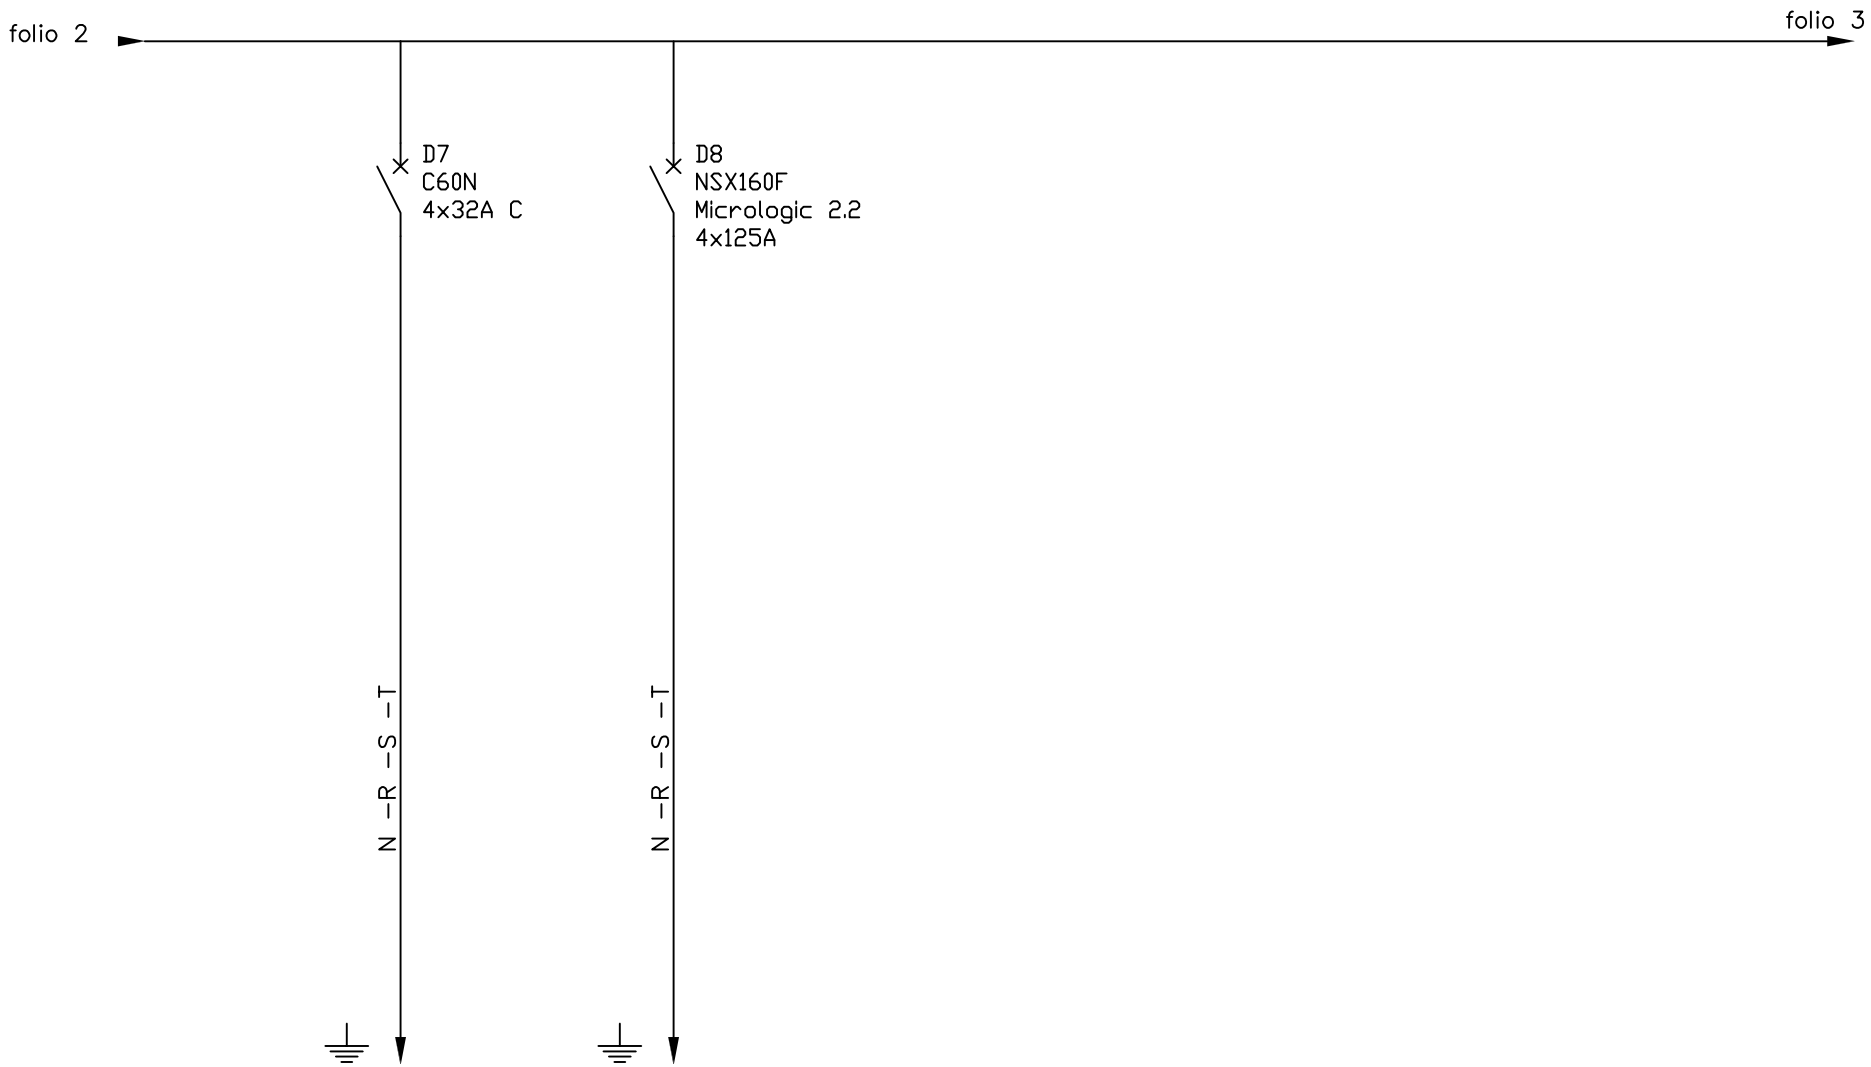


CIRCUIT	AR–CLIM–AE6	AR–CLIM–AE4				
PUISSANCE (kVA)	/	/				
SECTION	5G6	4x1x50+1x6				
designation du circuit	VERS AE6 LOCAL 004	VERS AE4 LOCAL 112				

TGBT ASS
LOCAL 011 - NIVEAU 0 - SOUS-SOL

21277-54 . folio 2A L

A jout voie 2	18/11/09	L
MISE A JOUR	29/01/08	J

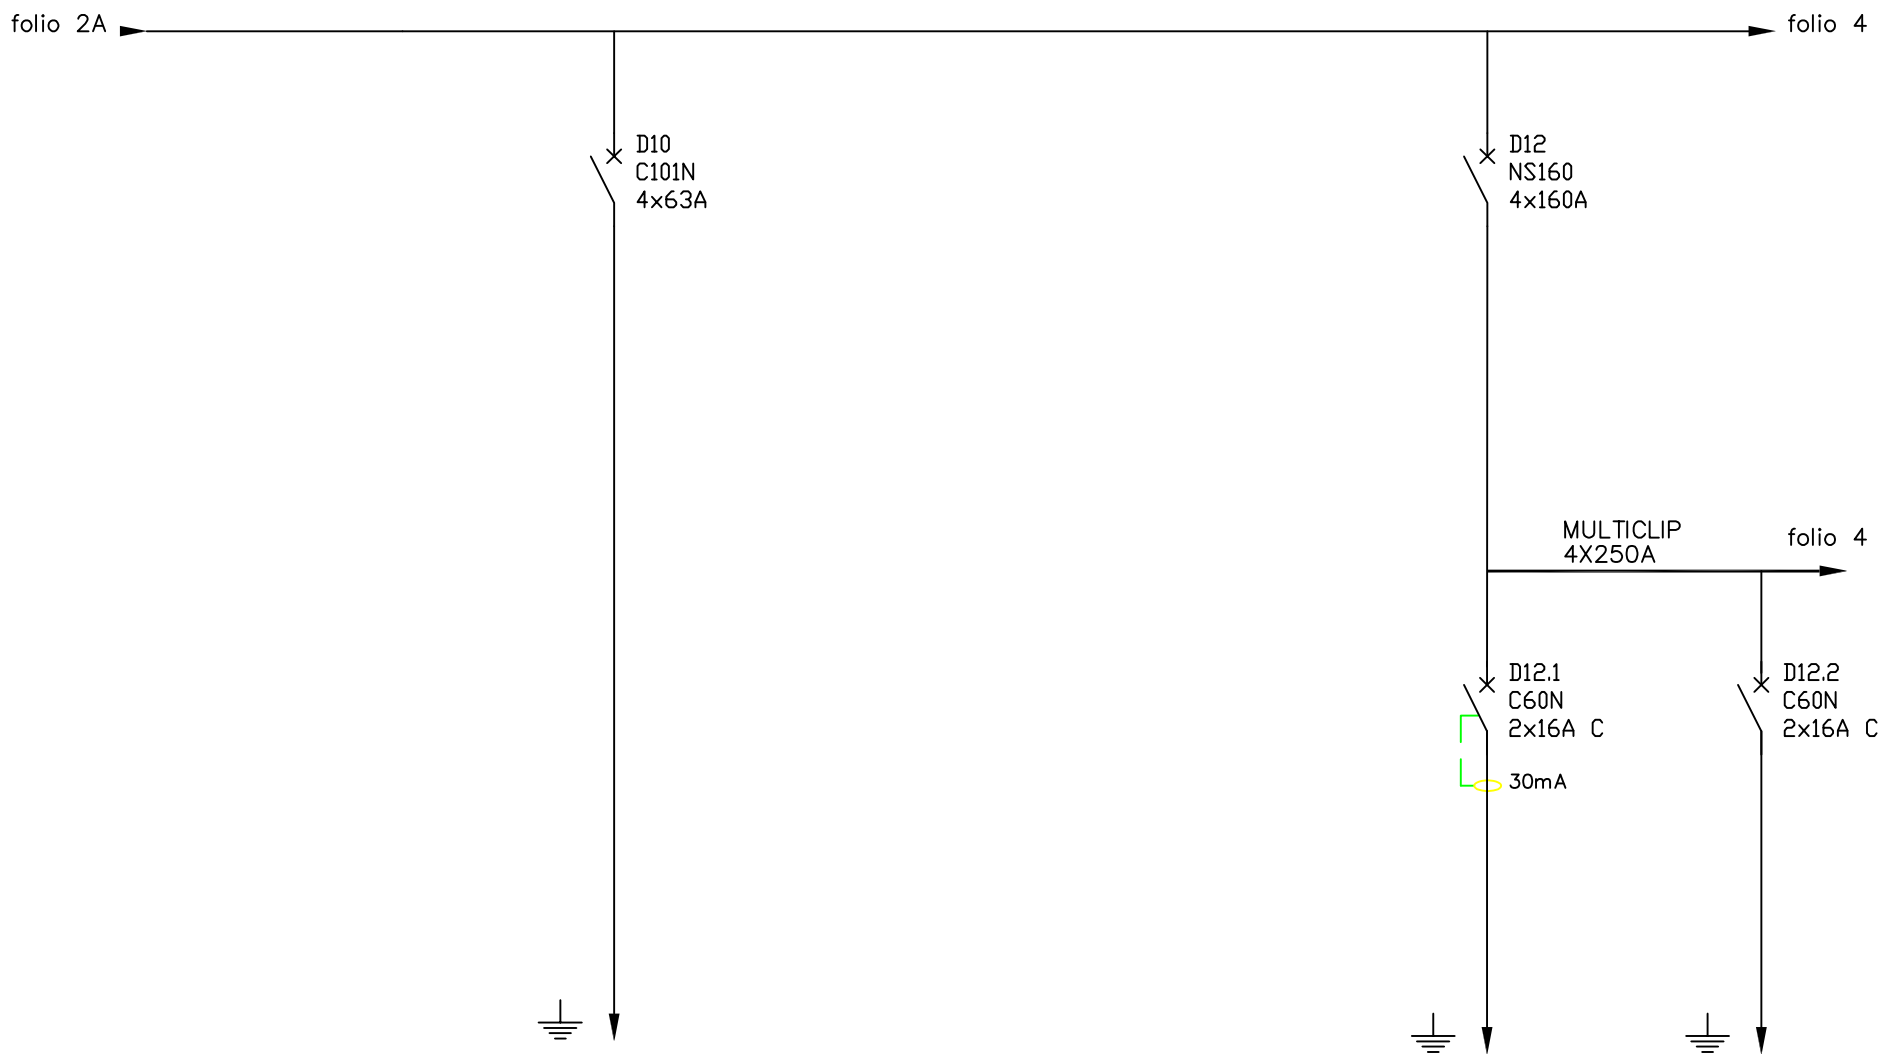


CIRCUIT	–	TS103	–	–	PC	POMPE RELEVAGE
PUISSANCE (kVA)	–		–	–		
SECTION	–	4G35	–	–		
designation du circuit	– –	VERS ARMOIRE TS103 LOCAL 002	– –	– –	PC BUREAU MAINTENANCE	ALIMENTATION COFFRET LOCAL GE

TGBT ASS
LOCAL 011 - NIVEAU 0 - SOUS-SOL

21277-54 | . | folio 3 | M

DDE	Ajout voie 2	Mise à jour	SUPPRIMER DEPART D4		
.	22-12-09	18/11/09	05/01/09	31/08/00	
.	M	L	K	H	

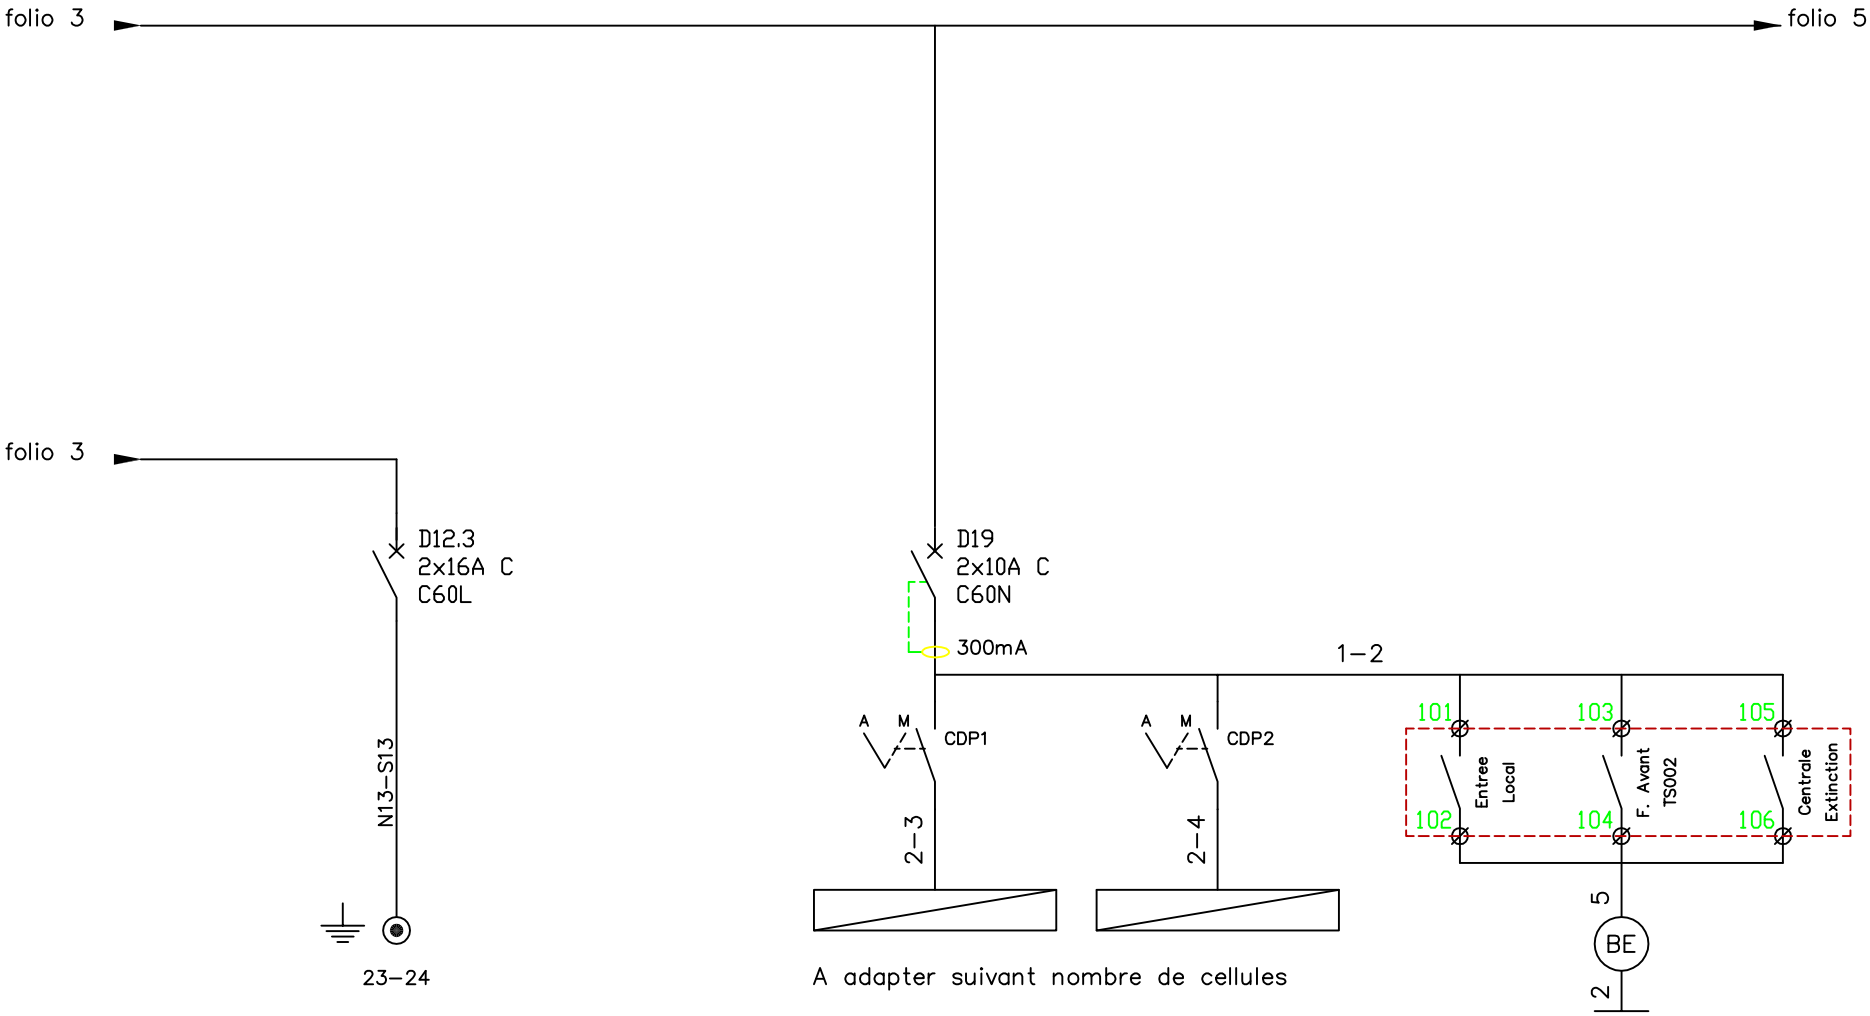


TGBT ASS
LOCAL 011 - NIVEAU 0 - SOUS-SOL

folio 4

21277-54

CIRCUIT	CDE		EC1	TRBULLI		
PUISSANCE (kVA)	0.5		11W			
SECTION	3G2.5					
designation du circuit	COFFRET POSTE LOCAL 112		ECLAIRAGE CELLULE 1 TGBT ASS	ECLAIRAGE CELLULE 2 TGBT ASS		AU TRANSFO. BULL

DDE	Ajout voie 2	Mise à jour
M	L	F
22-12-09	18/11/09	25/11/08

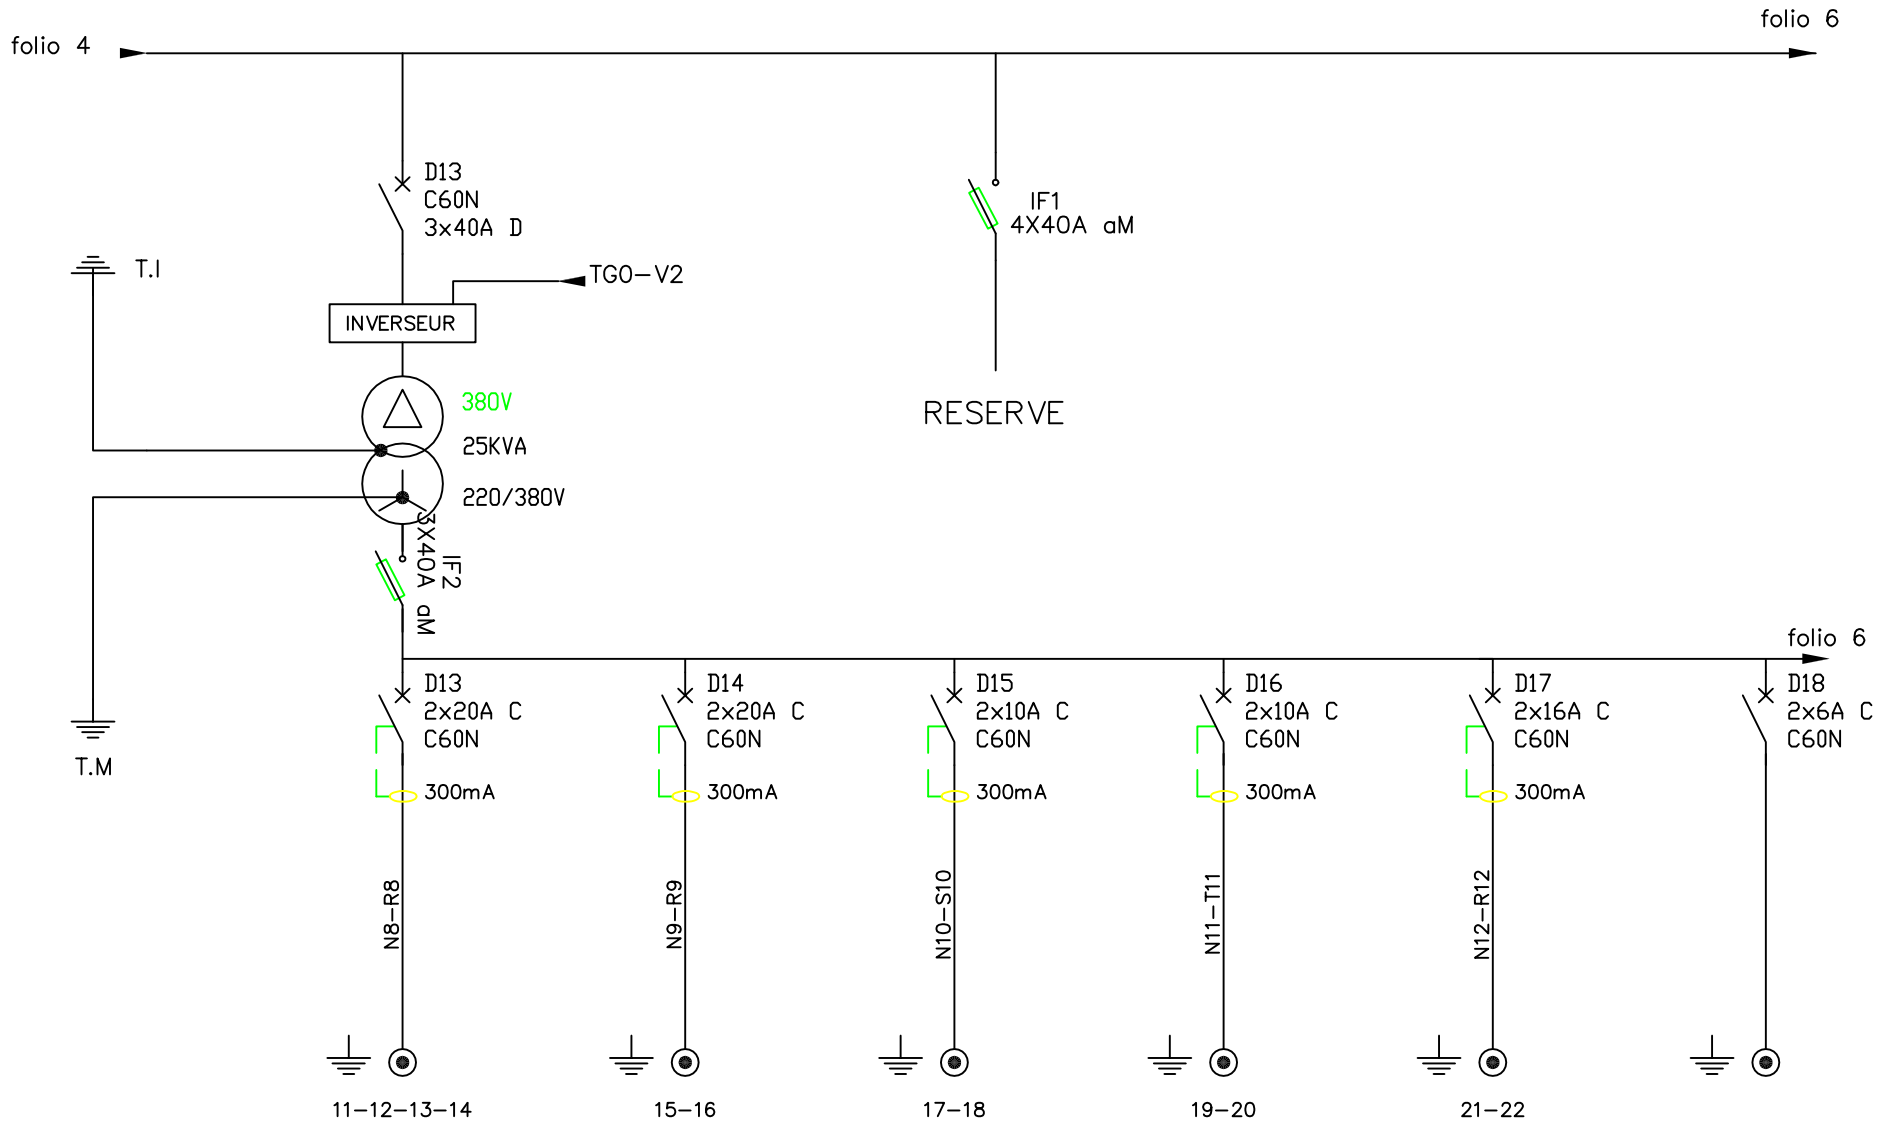


CIRCUIT	INCENDIE	C.ACCES	VIDEO	INTRUSION	GTC AL1	CONTROLE
PUISSANCE (kVA)		2	1	1		BATTERIE
SECTION	5G4	3G4	3G2.5	3G2.5	3X2.5	3G1.5
designation du circuit	VERS INCENDIE LOCAL 117	VERS CONTR. ACCES LOCAL 023	VERS VIDEO LOCAL 117	VERS INTRUSION LOCAL 117	VERS ARMOIRE PL1	CONTROLE BATTERIIE

TGBT ASS
LOCAL 011 - NIVEAU 0 - SOUS-SOL

folio 5

21277-54

DDE	Ajout voie 2	Mise à Jour	MISE A JOUR	
22-12-09	18/11/09	05/01/09	31/08/00	
M	L	K	H	

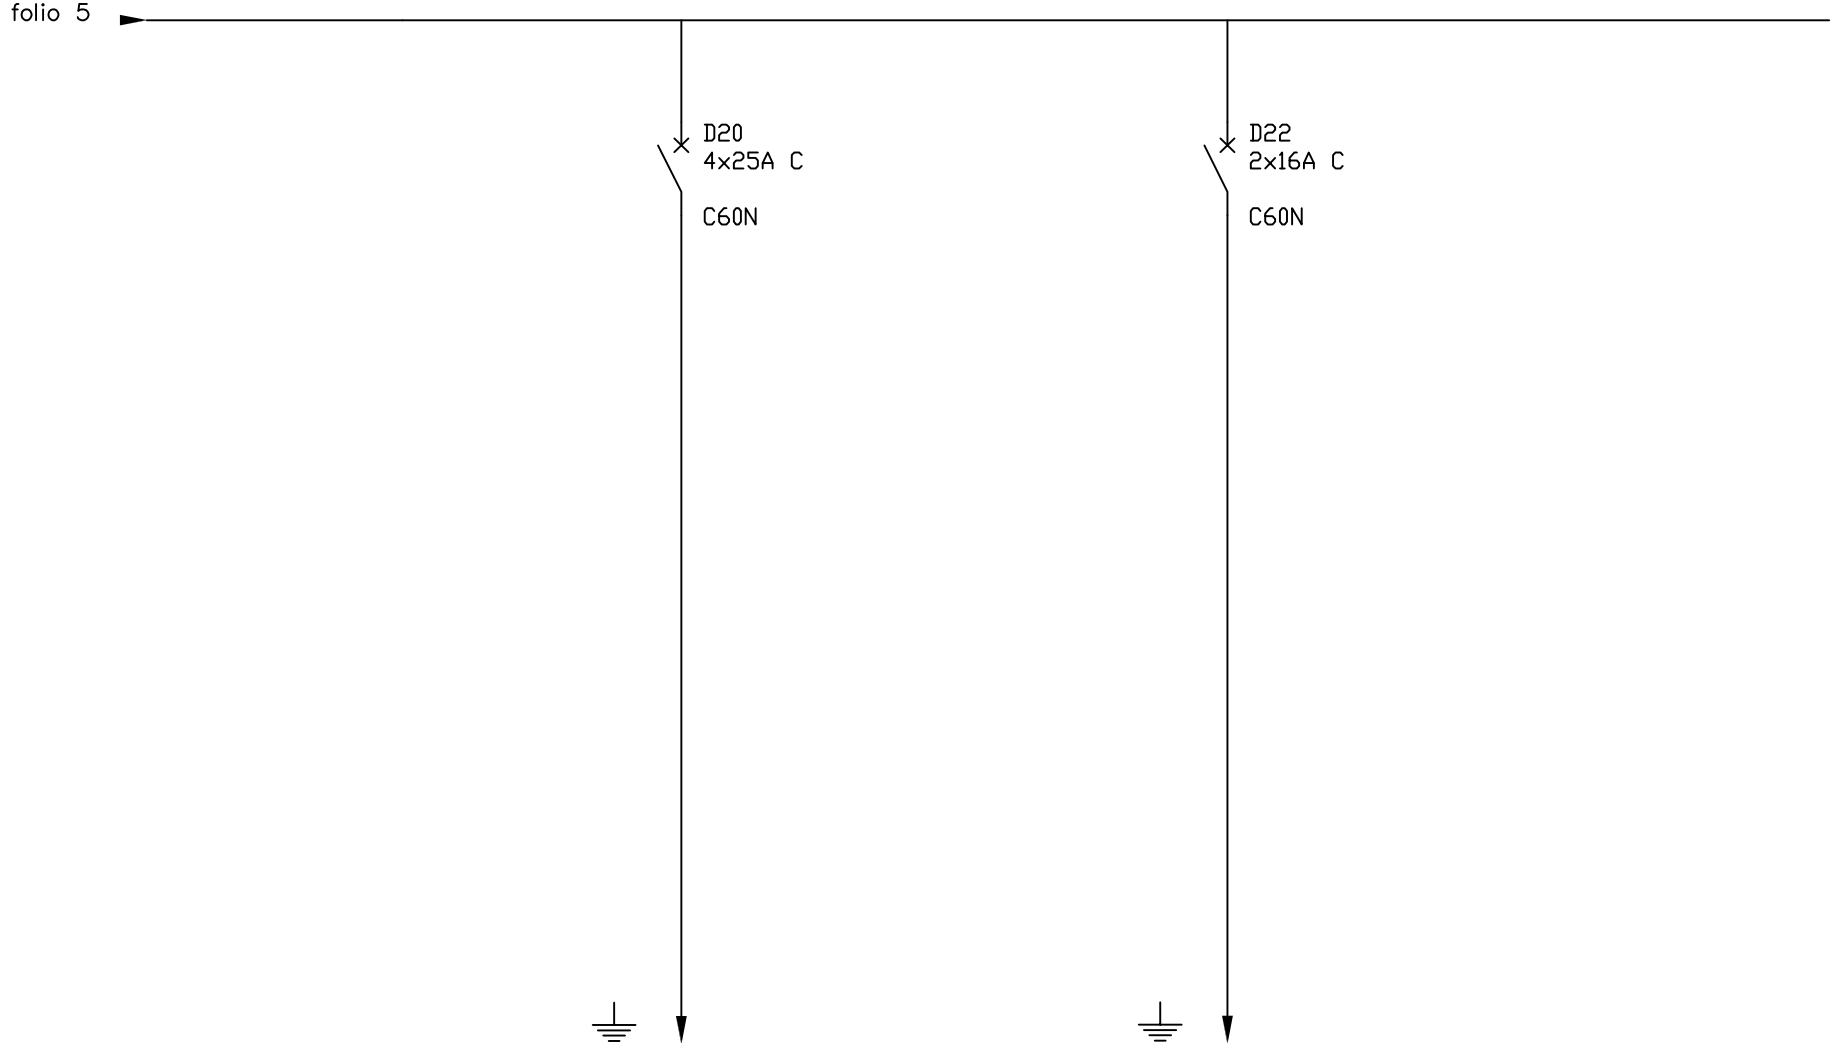

CIRCUIT		RESERVE	–	Commande		
PUISSANCE (kVA)		–	–	–		
SECTION		–	–	3G2.5		
designation du circuit				Commande		

TGBT ASS
LOCAL 011 - NIVEAU 0 - SOUS-SOL

21277-54 | . | folio 6 | M

M	L	K	J	H	.
22-12-09	18/11/09	05/01/09	29.01.08	31.08.00	.
DDE	Ajout voie 2	Mise à jour	MISE A JOUR	MISE A JOUR	.