1 / ALIMENTATION

.Nature du Reseau:

Tension: 220/380 Volts

.Regime de neutre : TT ☐
TN ■
IT ☐

.Courant de court-circuit 39.5 kA

.Cables : -section: 6*1*185 mm2 Cuivre/phase
-arrivee : haute
basse

.Tension de commande : 220 volts

2 / ENVELOPPE

IP : 315

.Tolerie: Modulaire avec porte ■
Modulaire sans porte ☐
Traditionnelle ☐
Chassis ☐

.Serrure: sans clef ☐
avec clef n° 405 ■
avec clef indifferente ☐

.Porte : Ouverture a droite ☐
Ouverture a gauche ☐
Pleine ■
Transparente ☐

.Commande et signalisation :sans ☐
Face avant ■
Int. ☐

.Appareil de tete :
Cde ext frontale ■
Cde ext laterale ☐
Cde interieur ☐

.Armoire : avec socle ■
sans socle ☐
Reserve : Oui 30 % ■
Non ☐

3 / BORNIER

.Haut ☐
Bas ■
Vertical ☐
Avec borne de terre ■
Avec borne de terre ☐

.Section maxi a ramener sur bornes: 2.5 mm²

4 / REPERAGE

~~.Complet~~
Reduit

.U: Noir .N: Bleu
.V: Noir .PE: Vert/Jaune
.W: Noir .PEN: /

.Filerie de cde alt. : Noir et Bleu
.Filerie de cde=: /

5 / CHOIX DU MATERIEL

.Libre ☐
.Preferentiel ■ Merlin Gerin

6 / EMPLACEMENT DISPO.

.Non limite ■
.Limite ☐

+Hauteur:
+Largeur:
+Profondeur:

7 / OBSERVATIONS

SOCIETE D'ECONOMIE MIXTE D'AMENAGEMENT
DE L'AGGLOMERATION DIJONNAISE

C.N.Q.D.

PARC TECHNOLOGIQUE

21000 DIJON

MAITRE D'OUVRAGE: SEMAAD - 7,Avenue Jean BERTIN - 21000 DIJON

MAITRE D'OEUVRE: VERNEY Paul - 4,Cours General de Gaulle - 21000 BESANCON
Telephone: 80-67-46-48

ASSISTANCE TECHNIQUE: Cabinet CORNET - 6,Rue des chalets - 25000 BESANCON
Telephone: 81-80-86-11

E			J		
D	05.01.09	Ajout Sinewaves	I		
C	07.03.02	Mise à jour	H		
B	05.07.93	Retour chantier	G		
A	02.04.93	Mise à jour - ajout contacteur condos	F		

SPIE

3 Rue de Bastogne
21850 Saint Apollinaire
03 80 60 61 00

ECHELLE:

DATE: 02/03/93

BPE

CA D.D.


DESS C.P.

TGBT INFORMATIQUE

LOCAL 011 NIVEAU 0 - SOUS-SOL

21277-38

B
A

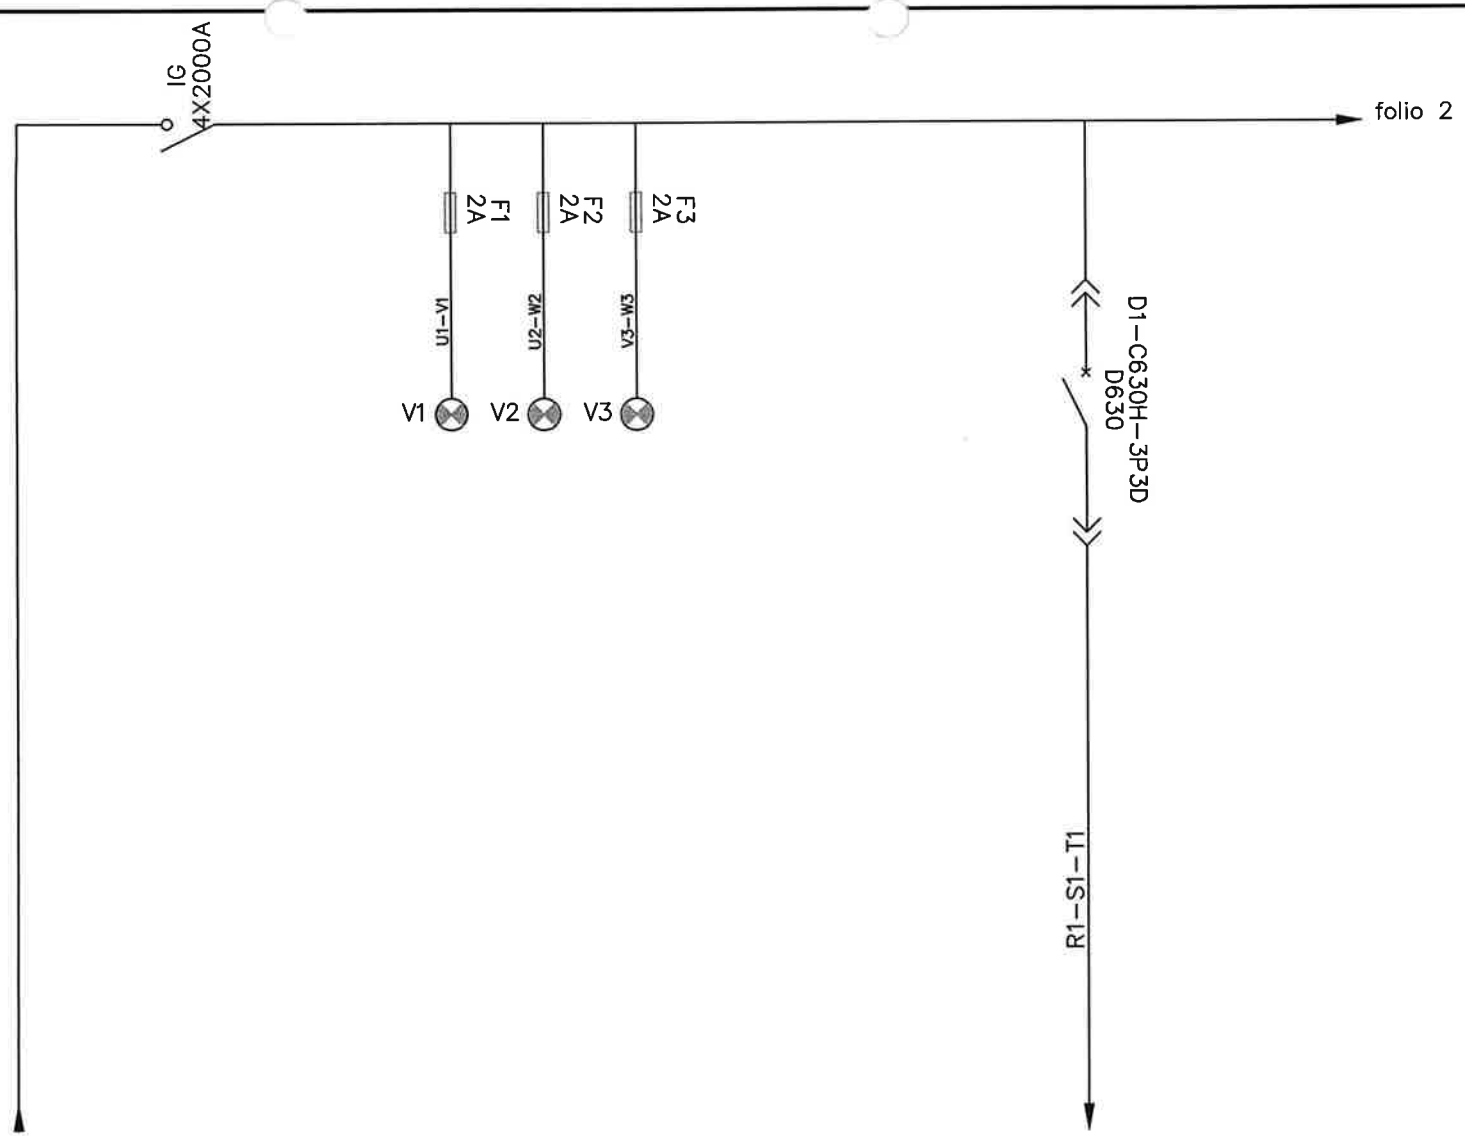


TGBT INFORMATIQUE
LOCAL 011 - NIVEAU 0 - SOUS-SOL

21277-38

folio 1

CIRCUIT	TGINFO				ASS1	
PUISSANCE (kVA)	300				300	
SECTION	3*(6*1*185)+1*(3*1*185) +1X(3X1X185) Cuivre				3*(2*1*240)+1*240 Aluminium	
designation du circuit	VENANT TGBT SOURCES 1-2-3		VOYANTS 380V PRESENCE TENSION		VERS ASS1 LOCAL 010	

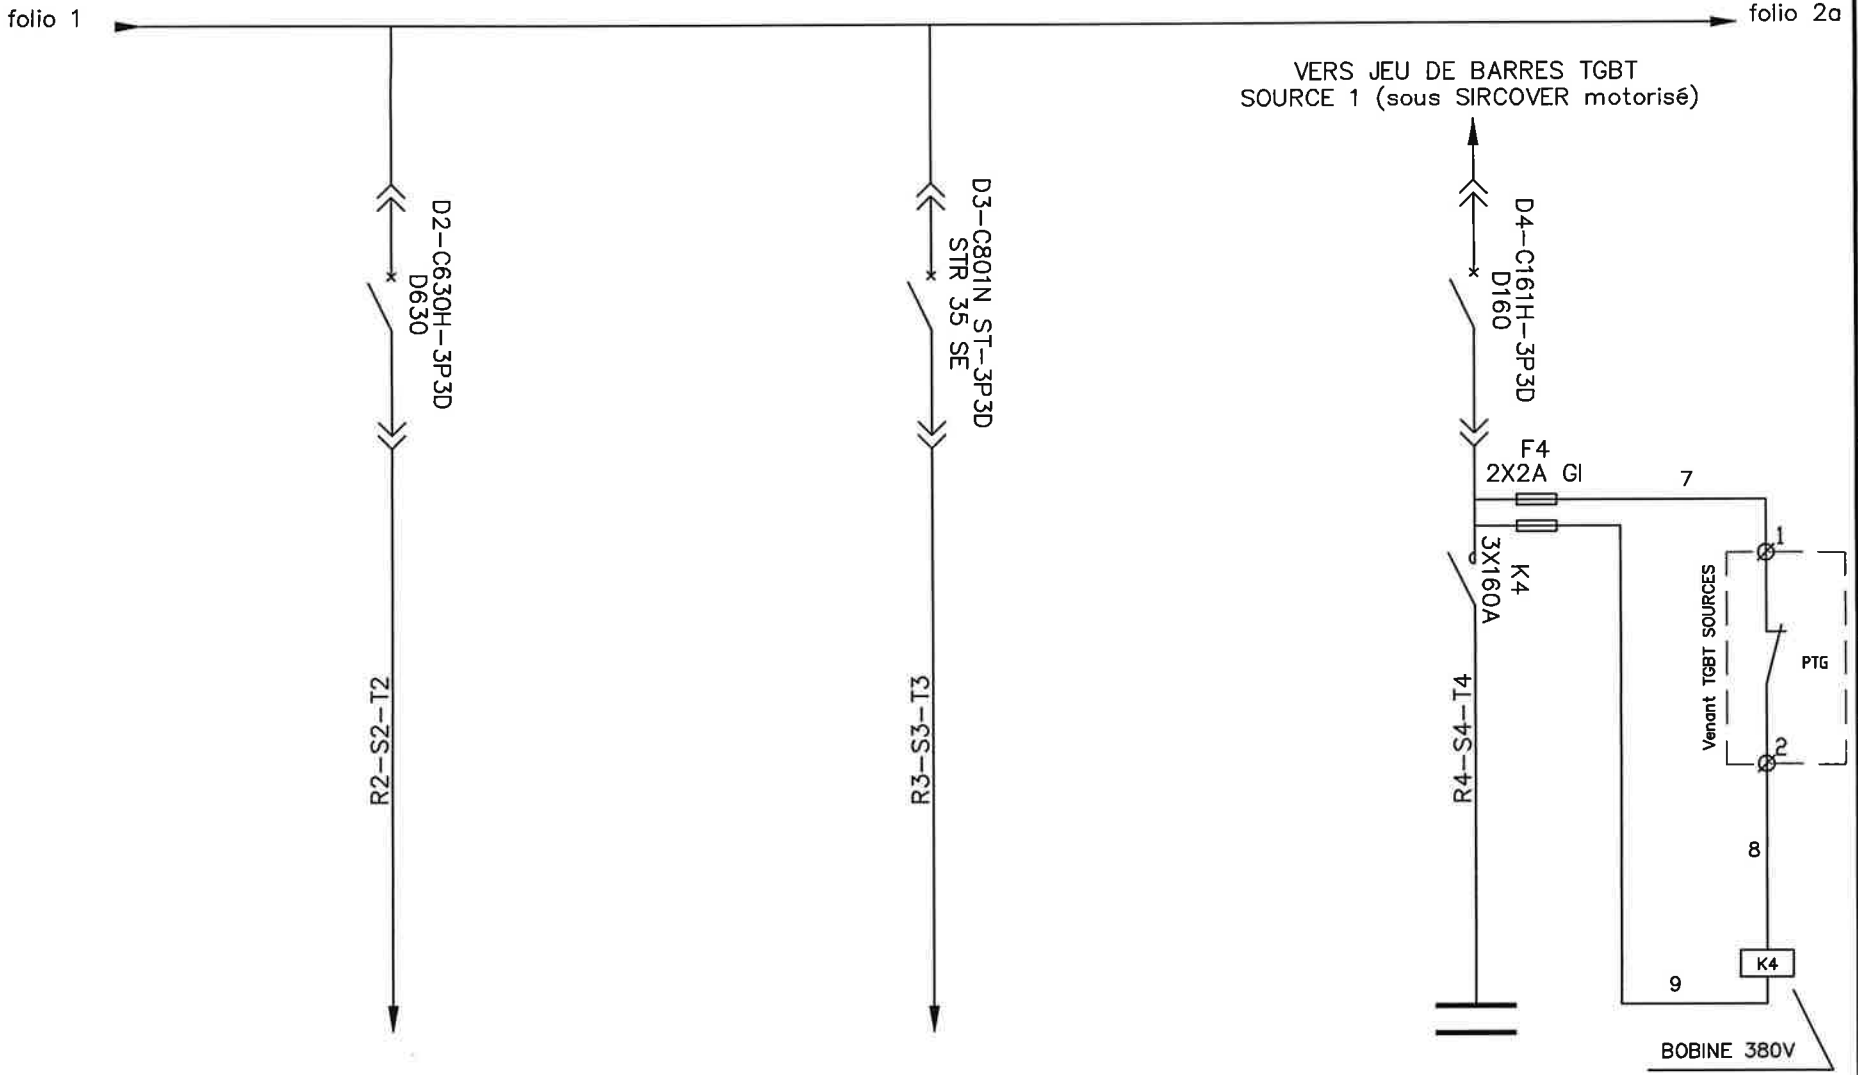


CIRCUIT	ASS2		TRANSFO		CONDOS	
PUISSANCE (kVA)	300		315		60 KVAR	
SECTION	3*(2*1*240)+1*240 Aluminium		3*(2*1*300)+1*300 Aluminium		4G35 Cuivre	
designation du circuit	VERS ASS2 LOCAL 010		VERS TRANSFO D'ISOLEMENT LOCAL 010		ALIMENTATION CONDENSATEURS	

TGBT INFORMATIQUE
LOCAL 011 - NIVEAU 0 - SOUS-SOL

21277-38 | . | folio 2 | D

SPIE

05/01/09 D Mise à jour

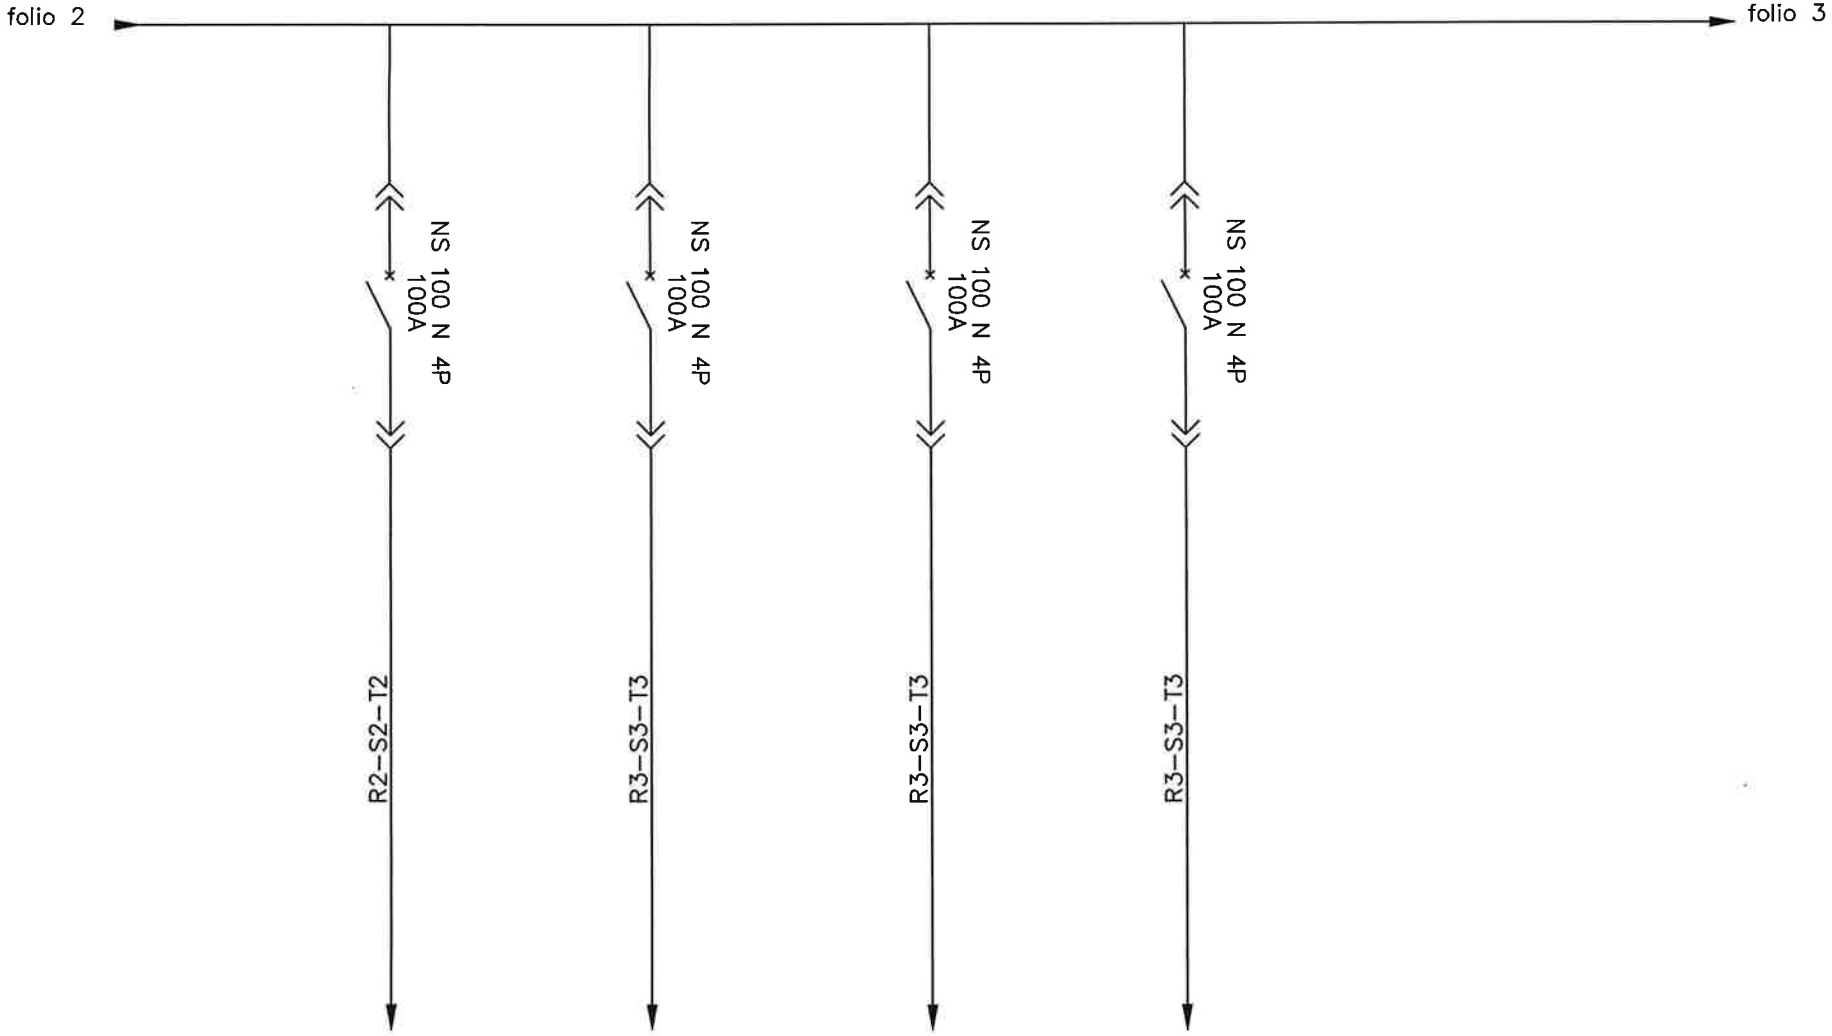


CIRCUIT	SINEWAVE	SINEWAVE	SINEWAVE	SINEWAVE		
PUISSANCE (kVA)						
SECTION						
designation du circuit	SINEWAVE MAÎTRE 1	SINEWAVE MAÎTRE 2	SINEWAVE ESCLAVE 1	SINEWAVE ESCLAVE 2		

TGBT INFORMATIQUE
LOCAL 011 - NIVEAU 0 - SOUS-SOL

21277-38 | . | folio 2a | D

spie

Mise à jour | D | 05/01/09

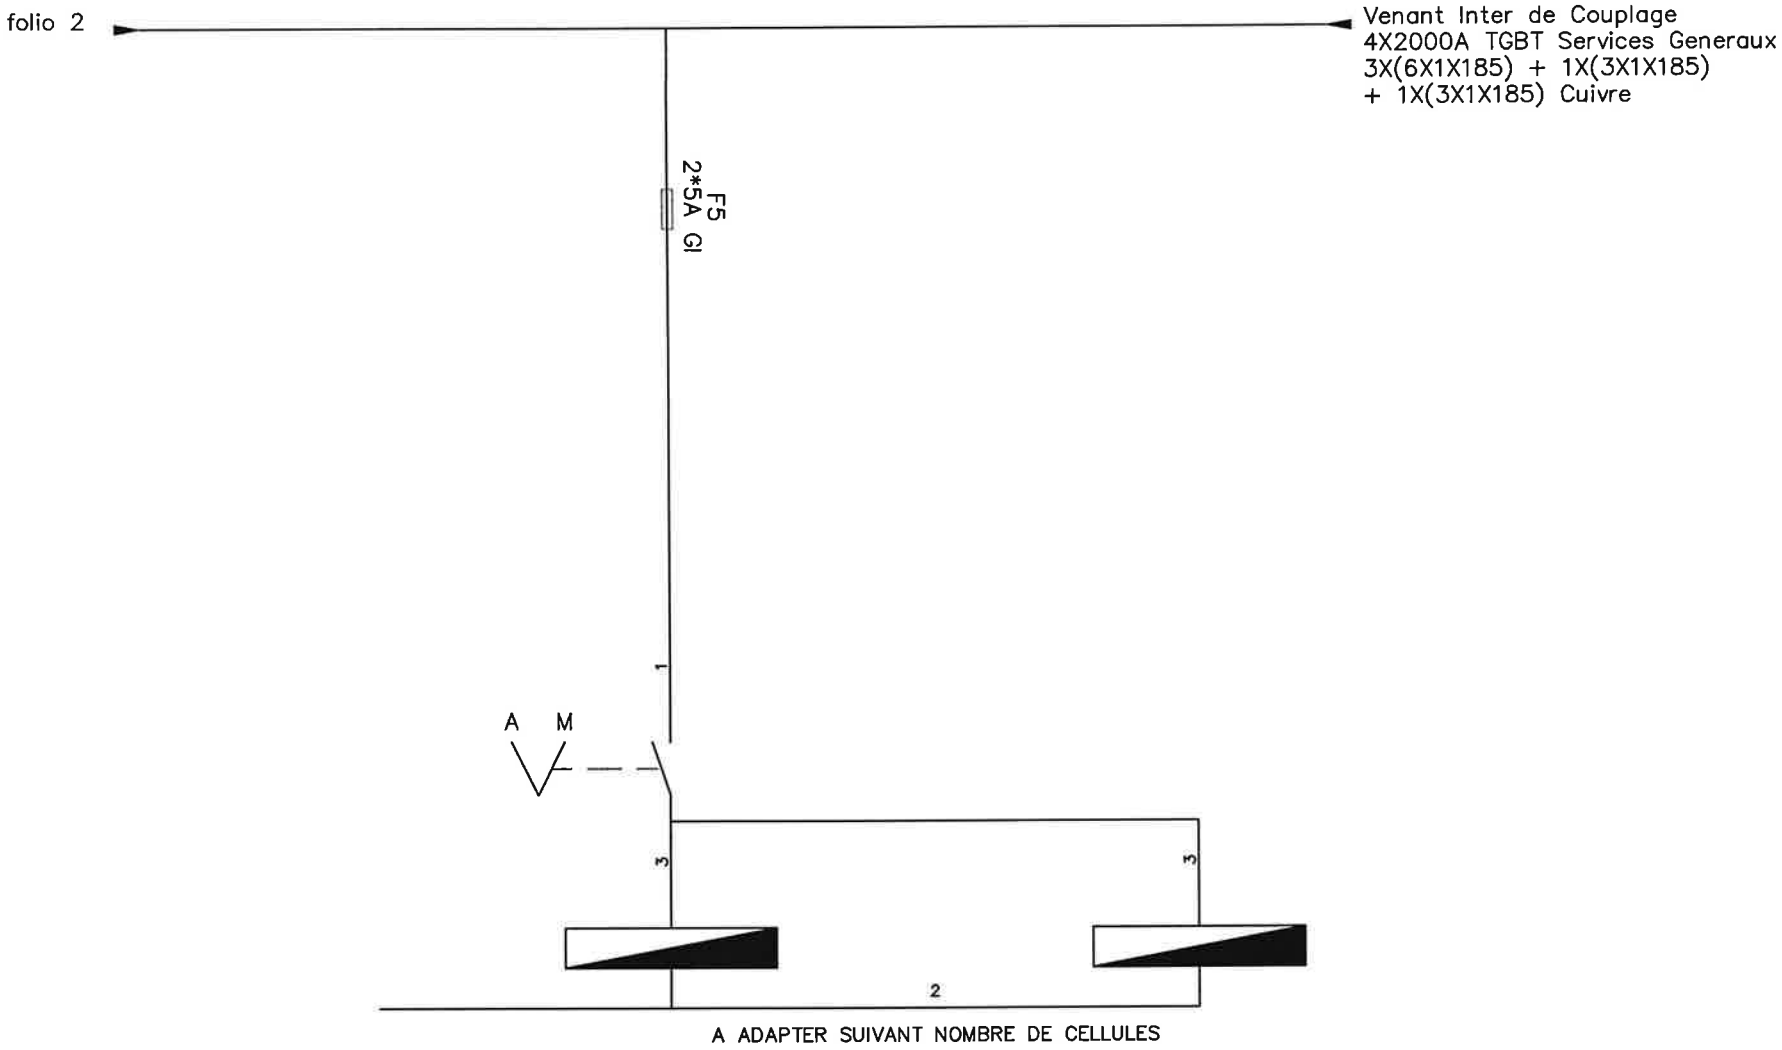

CIRCUIT		ECL1		ECL2		
PUISSANCE		11W		11W		
SECTION						
designation du circuit		ECLAIRAGE CELLULE 1 TGBT INFO		ECLAIRAGE CELLULE 2 TGBT INFO		

TGBT INFORMATIQUE
LOCAL 011 - NIVEAU 0 - SOUS-SOL

21277-38

folio 3

spie