1 / ALIMENTATION

.Nature du Reseau:

Tension: 220/380 Volts

.Regime de neutre : TT ☐

TN ■

IT ☐

.Courant de court-circuit 39.5 kA

.Cables : -section: 6*1*185 mm2 Cuivre/phase

-arrivee : haute / basse

.Tension de commande : 220 volts

2 / ENVELOPPE

IP : 315

.Tolerie: Modulaire avec porte ■

Modulaire sans porte ☐

Traditionnelle ☐

Chassis ☐

.Serrure: sans clef ☐

avec clef nø 405 ■

avec clef Indifferente ☐

.Porte : Ouverture a droite ☐

Ouverture a gauche ☐

Pleine ■

Transparente ☐

.Commande et signalisation :sans ☐

Face avant ■

Int. ☐

.Appareil de tete :

Cde ext frontale ■

Cde ext laterale ☐

Cde Interieur ☐

.Armoire : avec socle ■

sans socle ☐

Reserve : Oui 30 % ■

Non ☐

3 / BORNIER

.Haut ☐

Bas ■

Vertical ☐

Avec barre de terre ■

Avec borne de terre ☐

.Section maxi a ramener sur bornes: 10 mm²

4 / REPERAGE

: ~~Complet~~

Redult

.U: Noir .N: Bleu

.V: Noir .PE: Vert/Jaune

.W: Noir .PEN:

.Filerie de cde alt. : Noir et Bleu

.Filerie de cde=: /

5 / CHOIX DU MATERIEL

.Libre ☐

.Preferentiel ■ Merlin Gerin

6 / EMPLACEMENT DISPO.

.Non limite ■

.Limite ☐

+Hauteur:

+Largeur:

+Profondeur:

7 / OBSERVATIONS

SOCIETE D'ECONOMIE MIXTE D'AMENAGEMENT

DE L'AGGLOMERATION DIJONNAISE

C.N.Q.D.

PARC TECHNOLOGIQUE

21000 DIJON

MAITRE D'OUVRAGE: SEMAAD - 7,Avenue Jean BERTIN - 21000 DIJON

MAITRE D'OEUVRE: VERNEY Paul - 4,Cours General de Gaulle - 21000 DIJON
Telephone: 80-67-46-48

ASSISTANCE TECHNIQUE: Cabinet CORNET - 6,Rue des chalets - 25000 BESANCON
Telephone: 81-80-86-11

E	29/01/08	Mise à jour	J		
D	27/03/03	Mise à jour	I		
C	05/07/93	Retour chantier	H		
B	02/04/93	Mise à jour - Ajout contacteur condos	G	18/11/09	Ajout voie 2
A	31/03/93	Mise à jour K10 - K11 - Lumandar - Ic	F	05/01/09	Mise à jour

SPIE

3 Rue de Bastogne
21850 Saint Apollinaire
03 80 60 61 00

ECHELLE:

DATE: 02/03/93

BPE

CA D.D.


DESS C.P.

TGBT SERVICES GENERAUX

LOCAL 011 NIVEAU 0 - SOUS-SOL

21277-37


F
E
D
C
B
A G

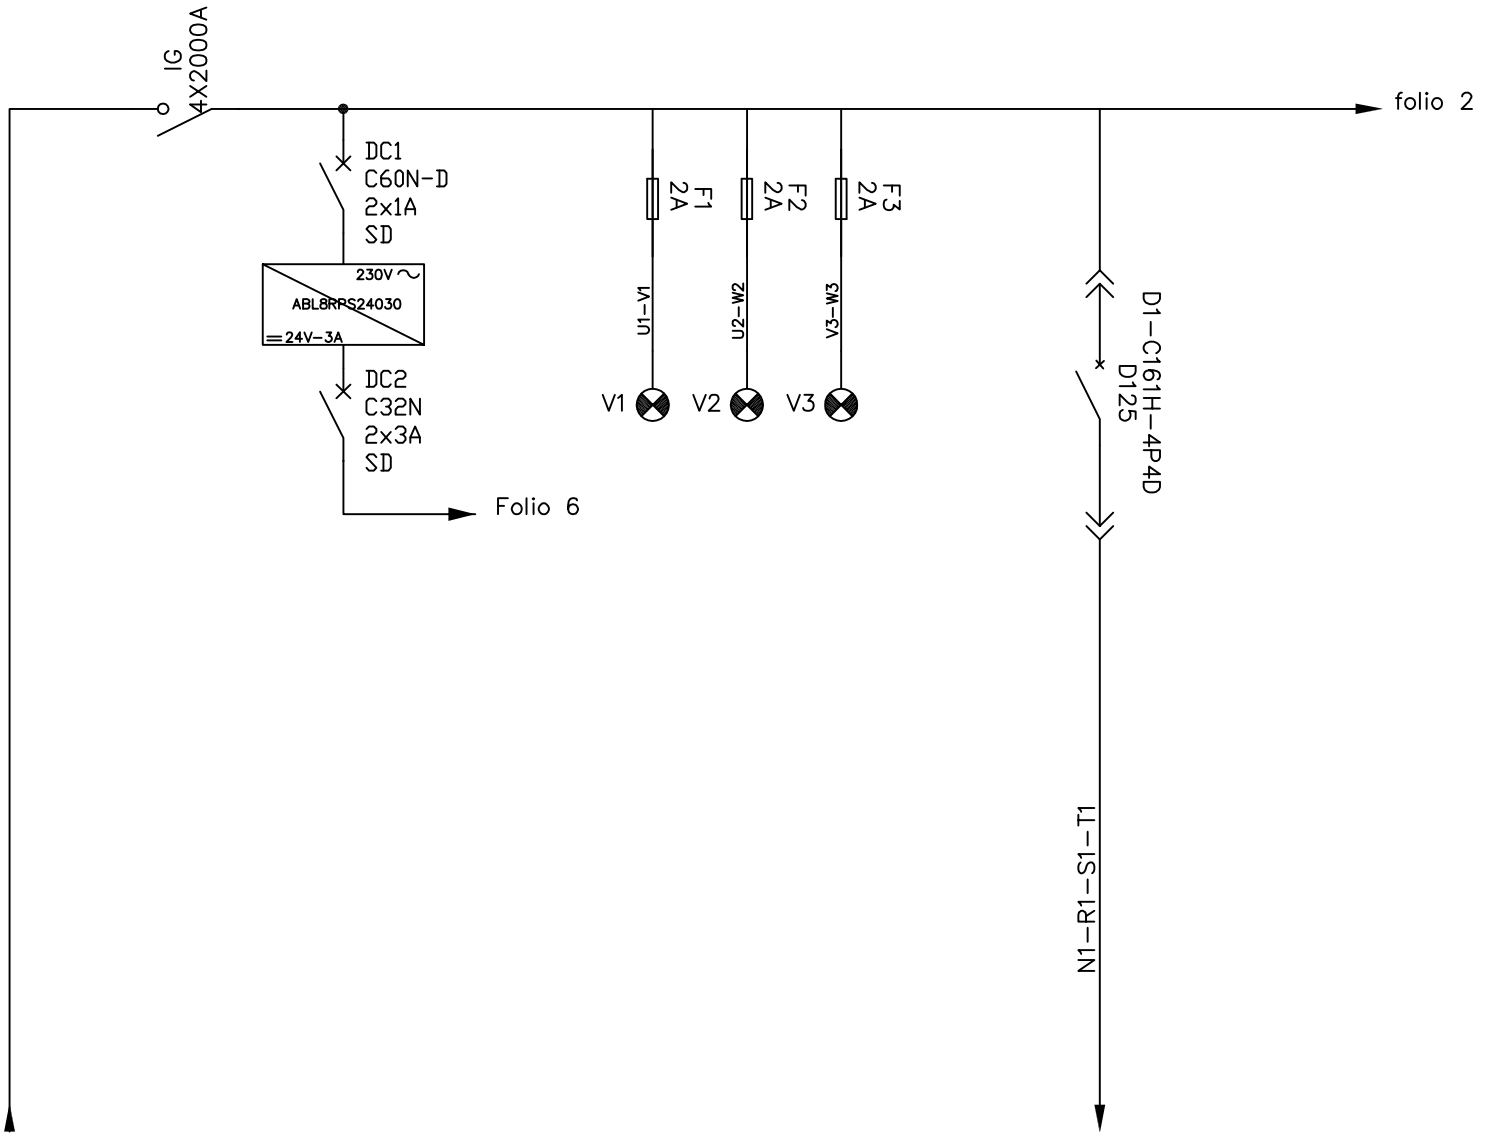

CIRCUIT	TGBTSG				TO	
PUISSANCE (kVA)	700(INSTALLEE)				79	
SECTION	3*(6*1*185)+1*(3*1*185) +1*(3*1*185)Cuivre				5G35 Cuivre	
designation du circuit	VENANT TGBT SOURCES 1-2-3		VOYANTS 380V PRESENCE TENSION		VERS TO LOCAL 023	

TGBT SERVICES GENERAUX
LOCAL 011 - NIVEAU 0 - SOUS-SOL

21277-37 | . | folio 1 | G

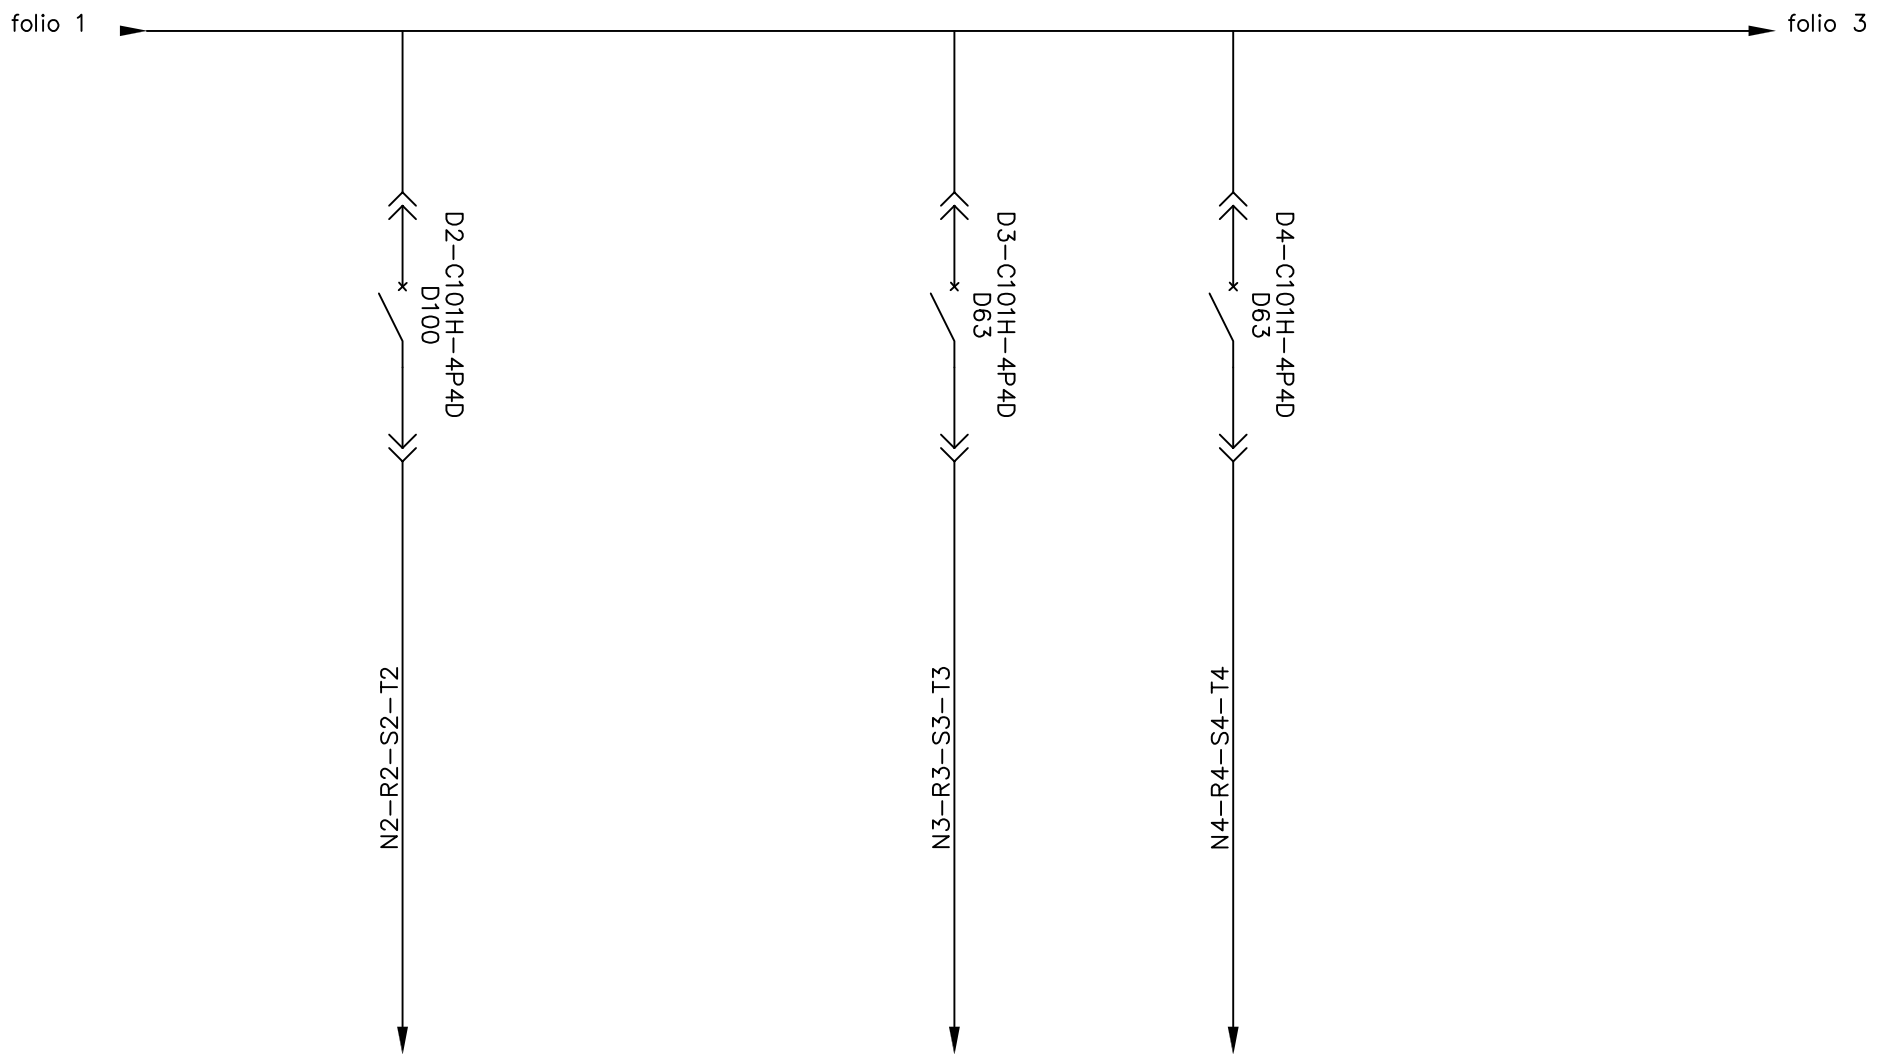

CIRCUIT	T1		T2	T3		
PUISSANCE (kVA)	47		16.1	12.4		
SECTION	5G25 Cuivre		5G16 Cuivre	5G16 Cuivre		
designation du circuit	VERS T1 LOCAL 126		VERS T2 LOCAL 210	VERS T3 LOCAL 313		

TGBT SERVICES GENERAUX
LOCAL 011 - NIVEAU 0 - SOUS-SOL

21277-37 | . | folio 2 | F

SPIE


Mise à Jour	Date
F	05/01/09
E	29/01/08
MISE A JOUR	

folio 2 → folio 4

CIRCUIT						
PUISSANCE (kVA)						
SECTION						
designation du circuit						

TGBT SERVICES GENERAUX
LOCAL 011 - NIVEAU 0 - SOUS-SOL


21277-37 | . | folio 3 | .

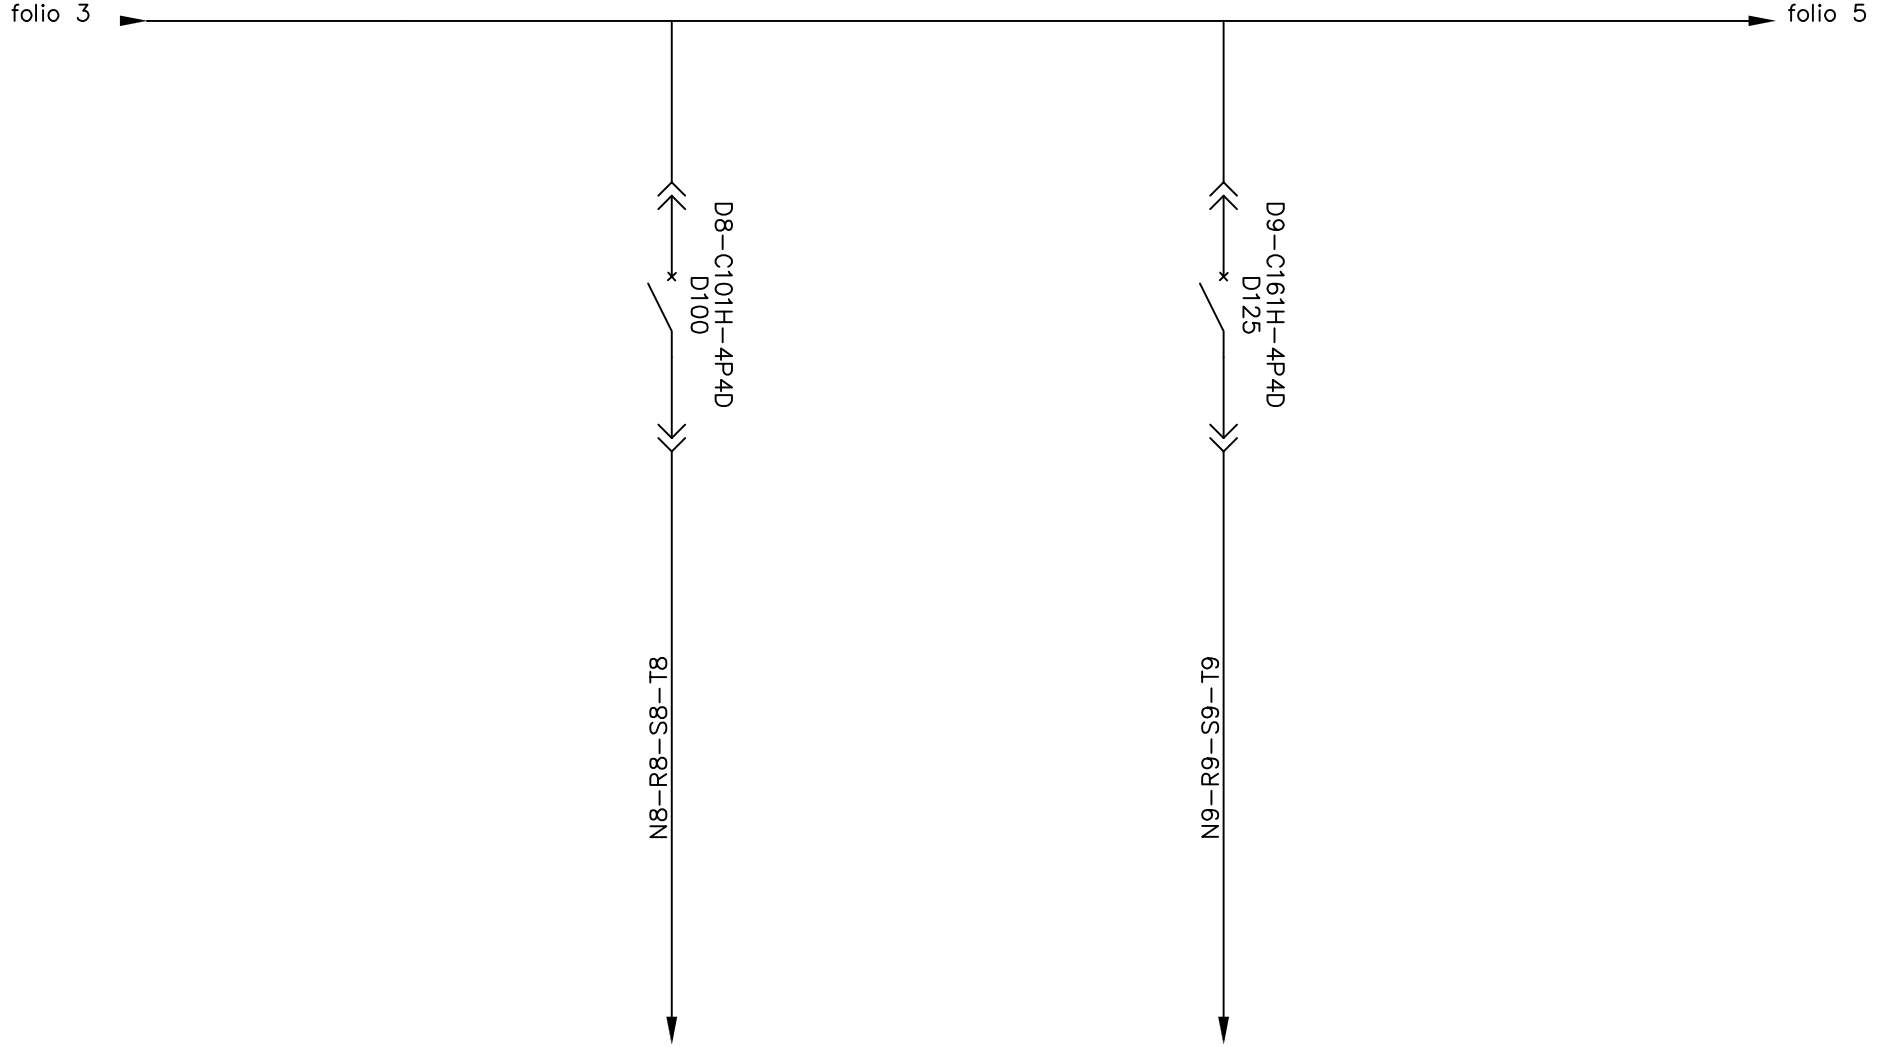

CIRCUIT		CH1		CH3		
PUISSANCE (kVA)		53		64		
SECTION		5G25 Cuivre		5G35 Cuivre		
designation du circuit		VERS ARMOIRE CHAUFFAGE LOCAL 126		VERS ARMOIRE CHAUFFAGE LOCAL 313		

TGBT SERVICES GENERAUX
LOCAL 011 - NIVEAU 0 - SOUS-SOL


21277-37 | . | folio 4 | .

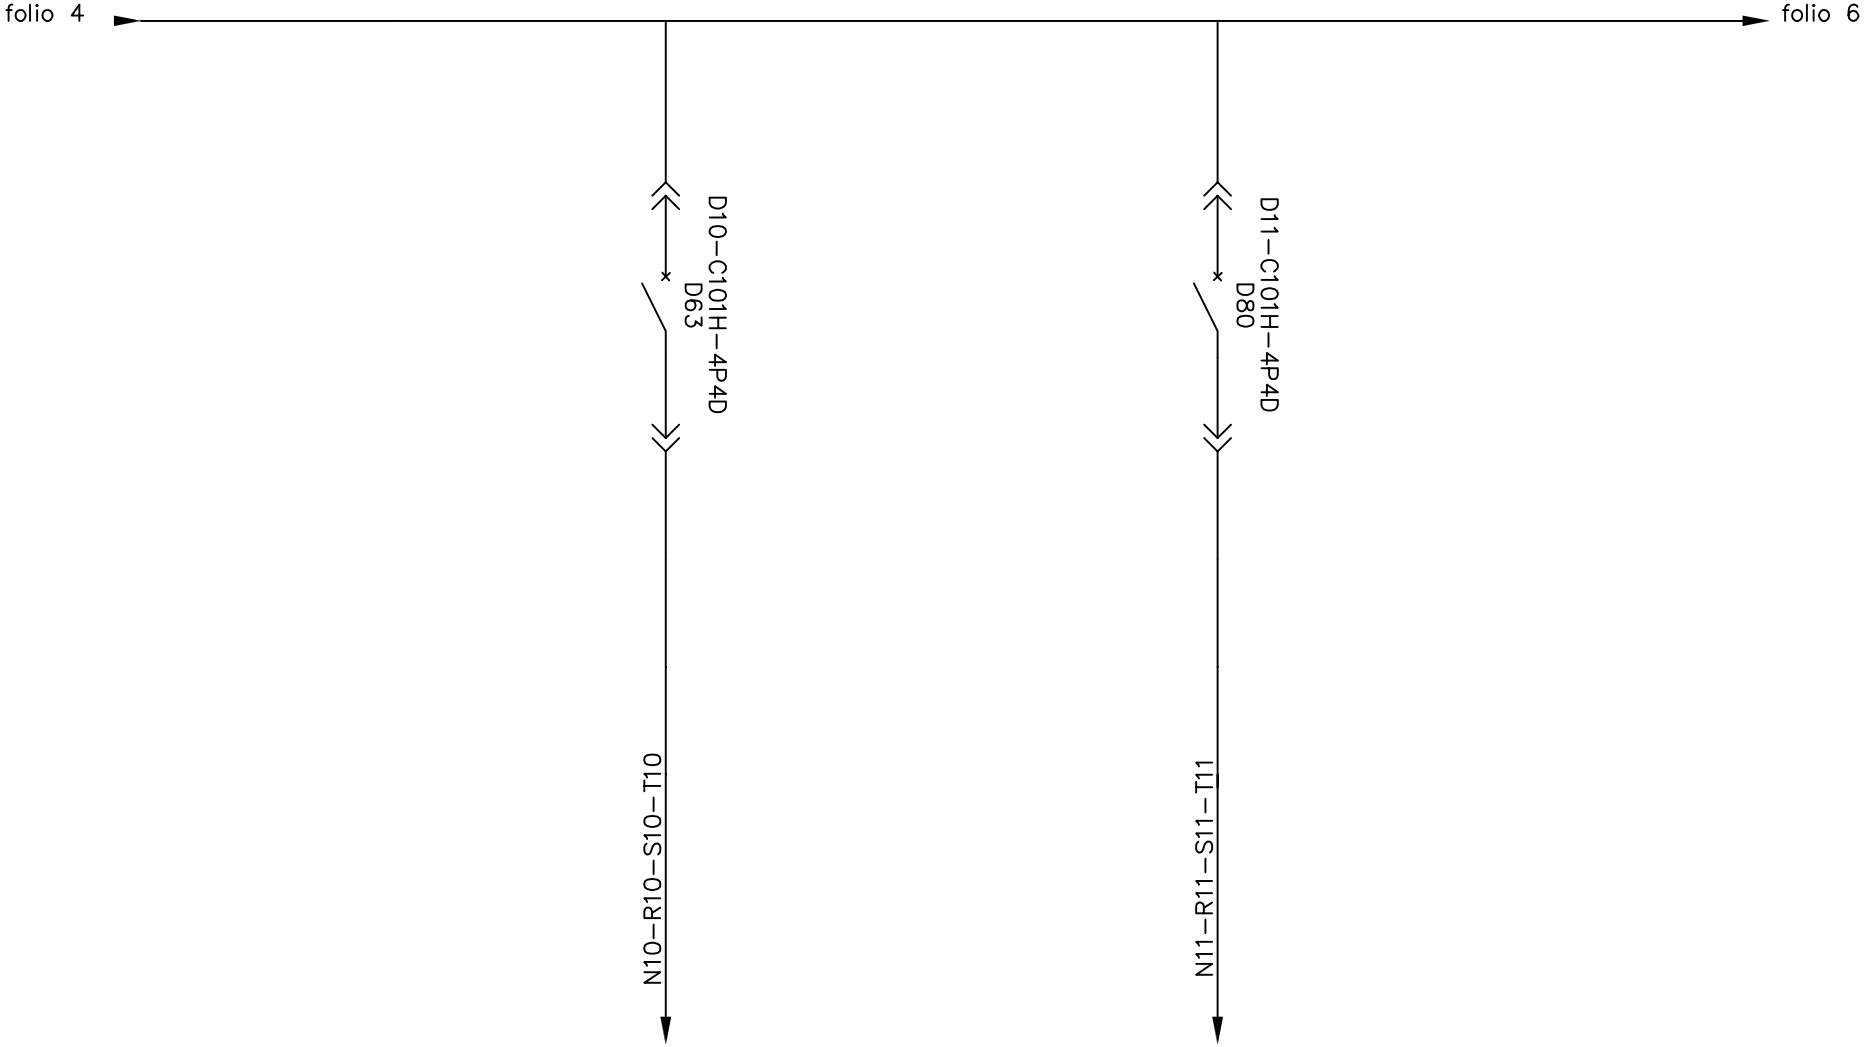

CIRCUIT		ASC		MC		
PUISSANCE (kVA)		28		32		
SECTION		5G16 Cuivre		5G16 Cuivre		
designation du circuit		VERS COFFRET DTU ASC. LOCAL 026		VERS COFFRET DTU M.CH. LOCAL 026		

TGBT SERVICES GENERAUX
LOCAL 011 - NIVEAU 0 - SOUS-SOL

21277-37 | . | folio 5 | .

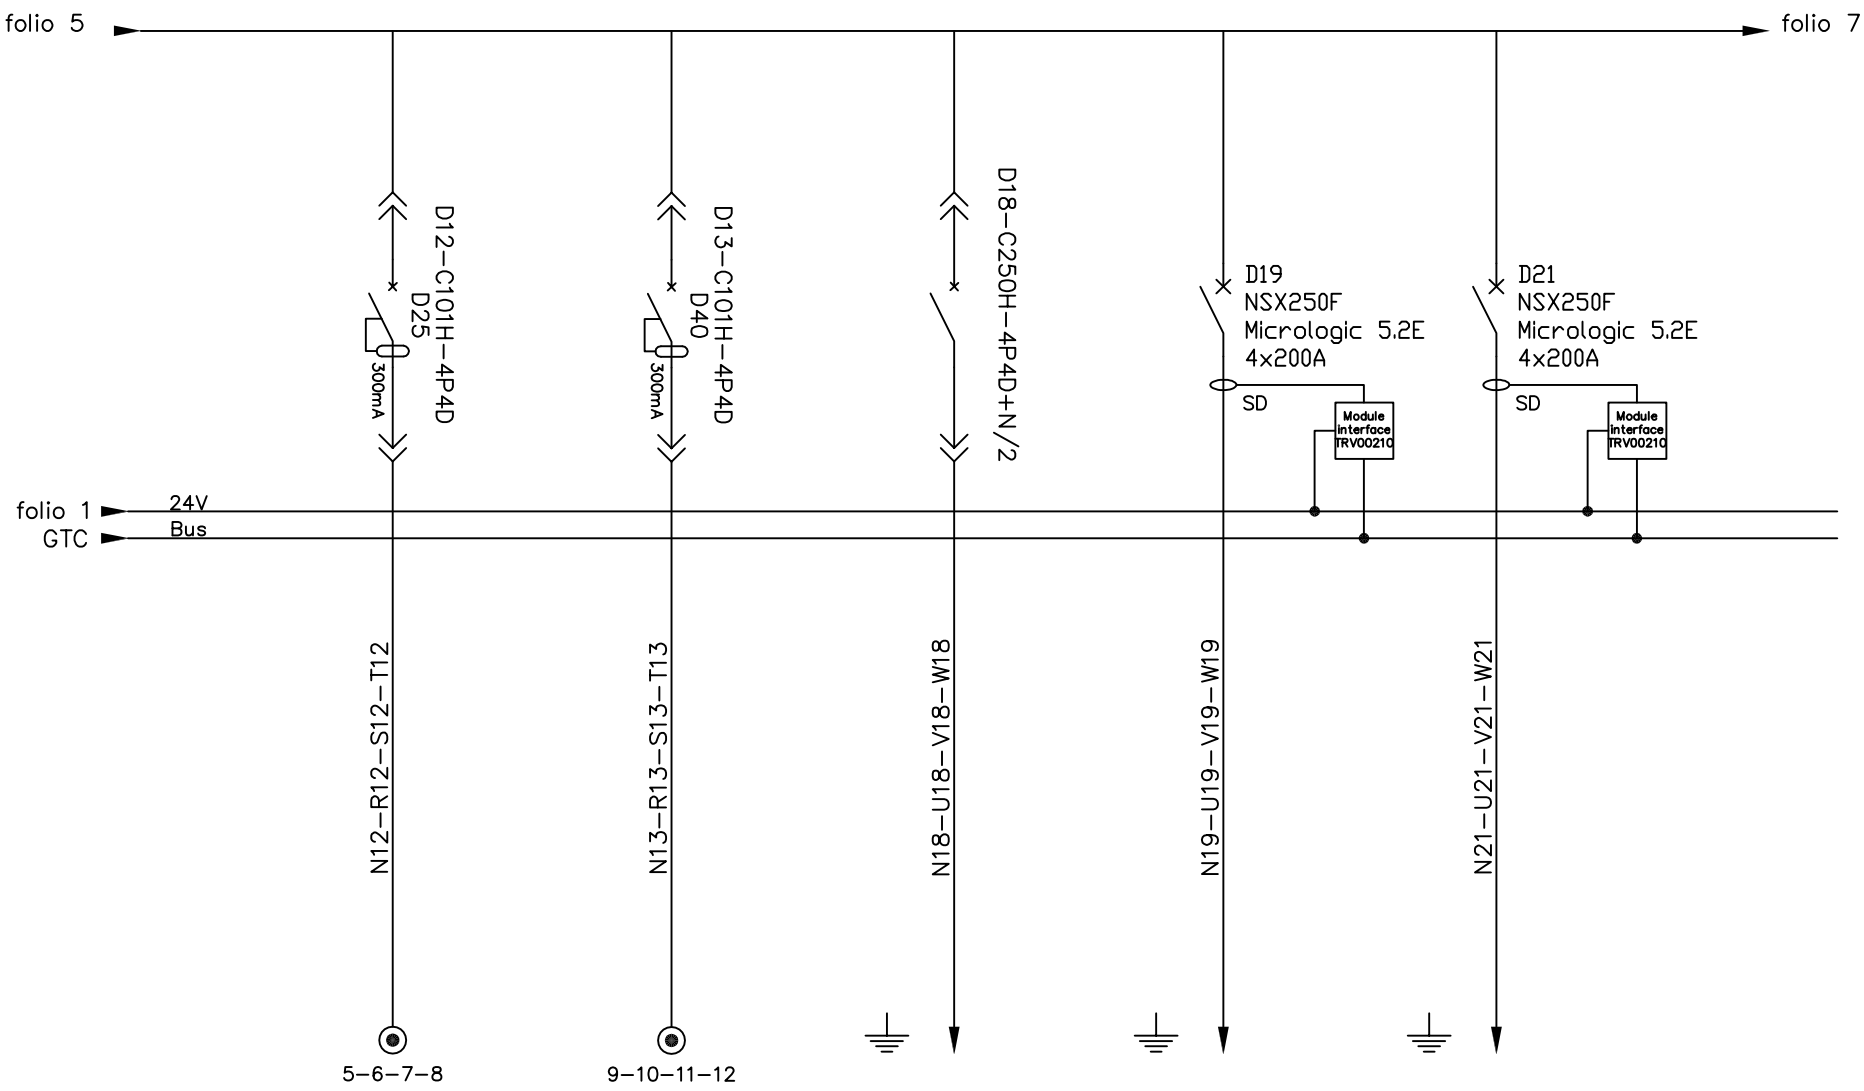

CIRCUIT	PORTAIL	AUXGE	CLIM 004	GF-V1	GF-Co	
PUISSANCE (kVA)	10	15	136	/	/	
SECTION	5G4 Cuivre	5G6 Cuivre	3X1X95+1X50+1X50	4X1X70+1X25	4X1X70+1X25	
designation du circuit	ALIMENTATION PORTAIL ENTREE	AUXILLIAIRES GROUPE ELECTROGENE	VERS AE CLIM LOCAL 004	GROUPE FROID VOIE N°1	GROUPE FROID CONFORT	


TGBT SERVICES GENERAUX
LOCAL 011 - NIVEAU 0 - SOUS-SOL

21277-37 | . | folio 6 | G

SPIE

Mise à Jour	
05/01/09	F
29/01/08	E

MISE A JOUR

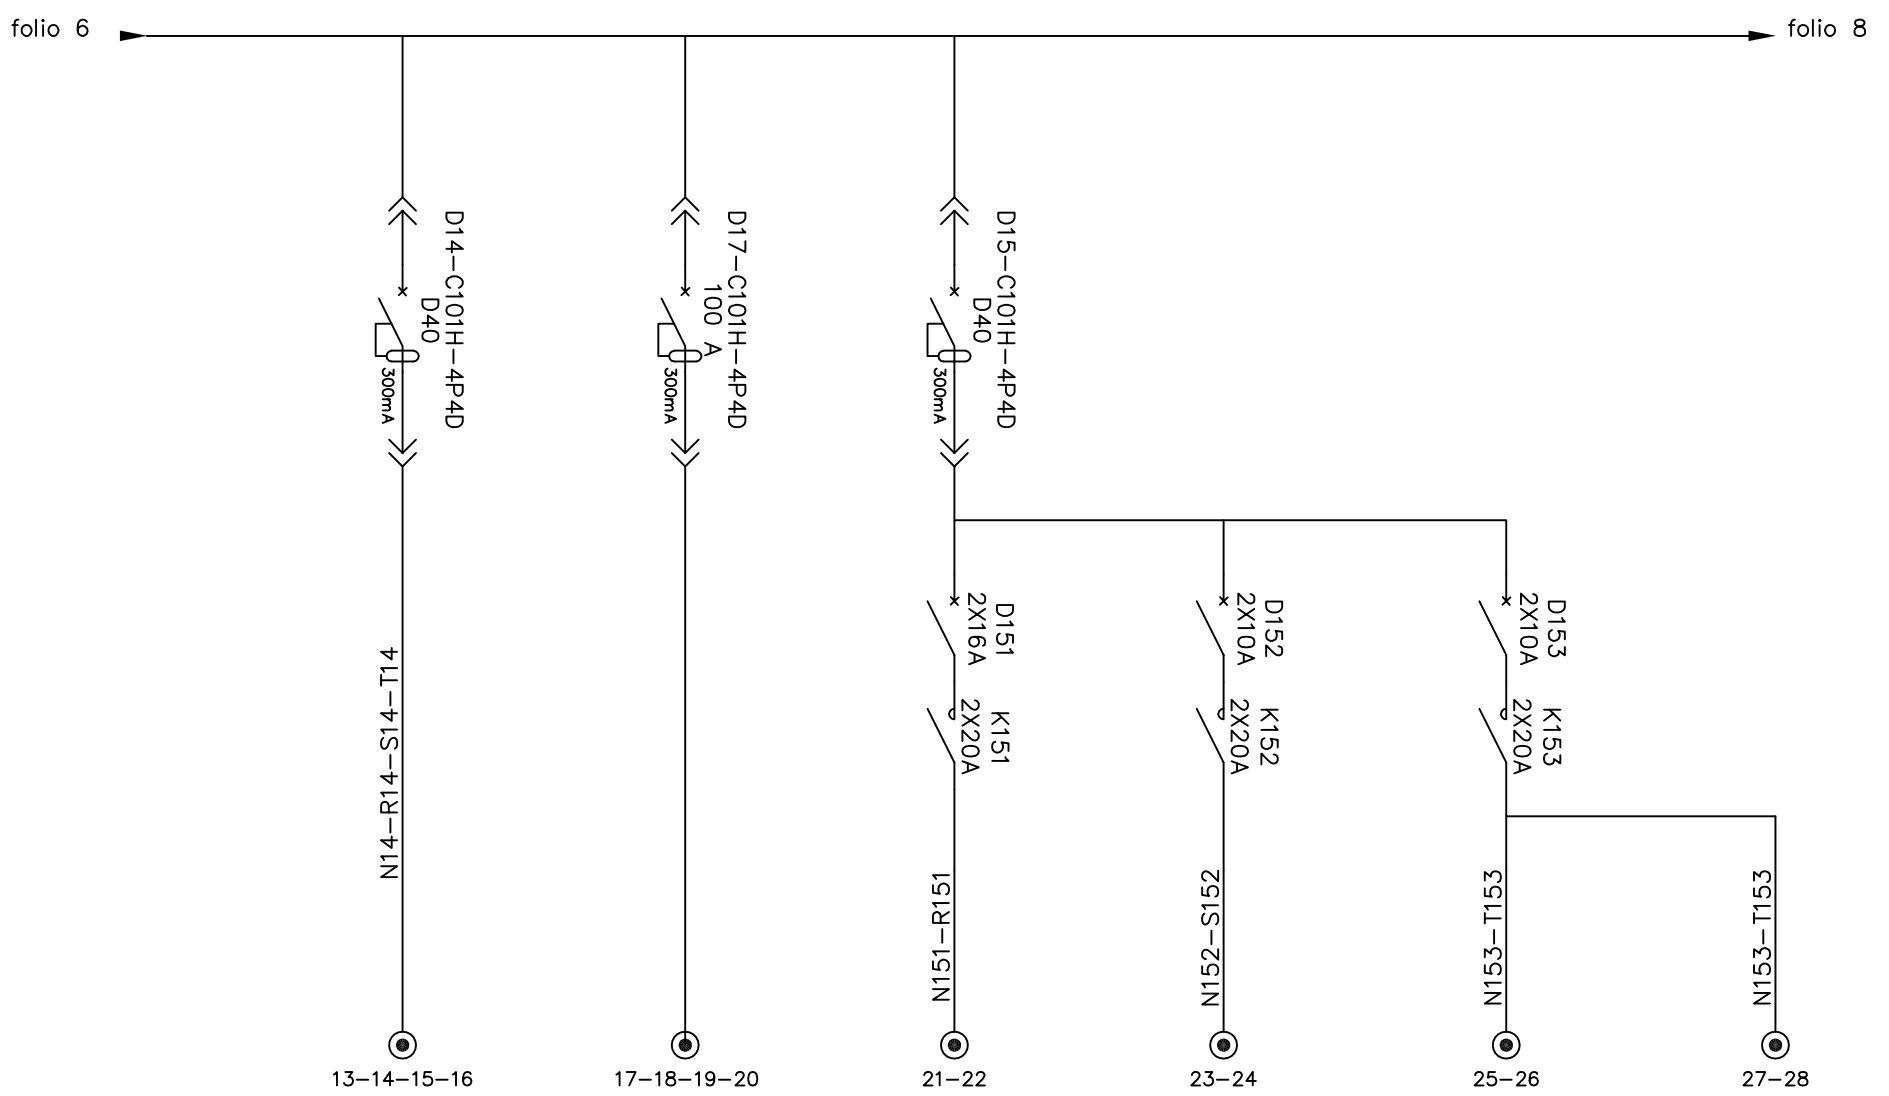


CIRCUIT			ECL.EXT.1	ECL.EXT.2	ECL.EXT.31	ECL.EXT.32
PUISSANCE (kVA)			0.7	1	0.1	0.3
SECTION			3G4 Cuivre	3G4 Cuivre	3G2.5 Cuivre	3G2.5 Cuivre
designation du circuit	RESERVE EQUIPEE	ARMOIRE CLIM SALLE 003	ALIMENTATION CANDELABRES PARKING	ALIMENTATION PROJECTEURS FACADE	ECLAIRAGE EXT. GARAGE + QUAI	ECLAIRAGE EXTERIEUR ENTREE RDC

TGBT SERVICES GENERAUX
LOCAL 011 - NIVEAU 0 - SOUS-SOL

21277-37 | . | folio 7 | D

INEO NED ENERSYS

Mise à jour | 01/08/08 | E

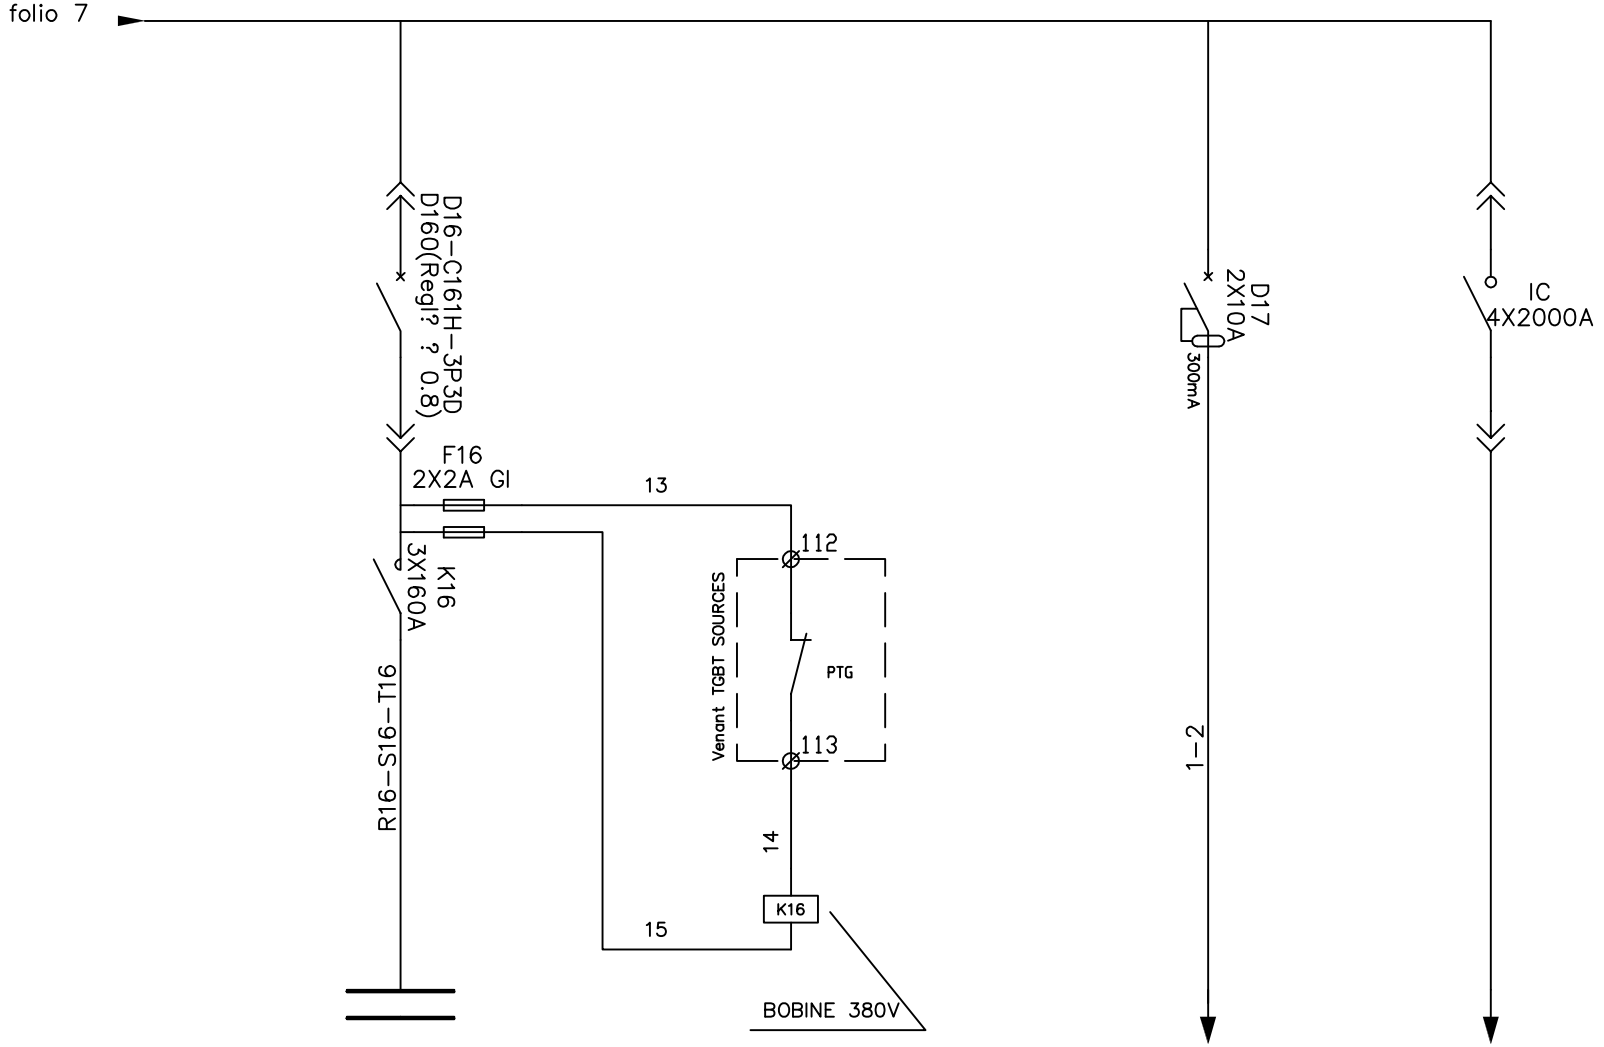


CIRCUIT	CONDOS			CDE		
PUISSANCE (kVA)	60 KVAR					
SECTION	4G35 Cuivre				3X(6X1X185)+1X(3X1X185) + 1X(3X1X185) Cuivre	
designation du circuit	ALIMENTATION CONDENSATEURS			ALIMENTATION COMMANDE	VERS TGBT INFORMATIQUE	

TGBT SERVICES GENERAUX
LOCAL 011 - NIVEAU 0 - SOUS-SOL

21277-37


folio 8

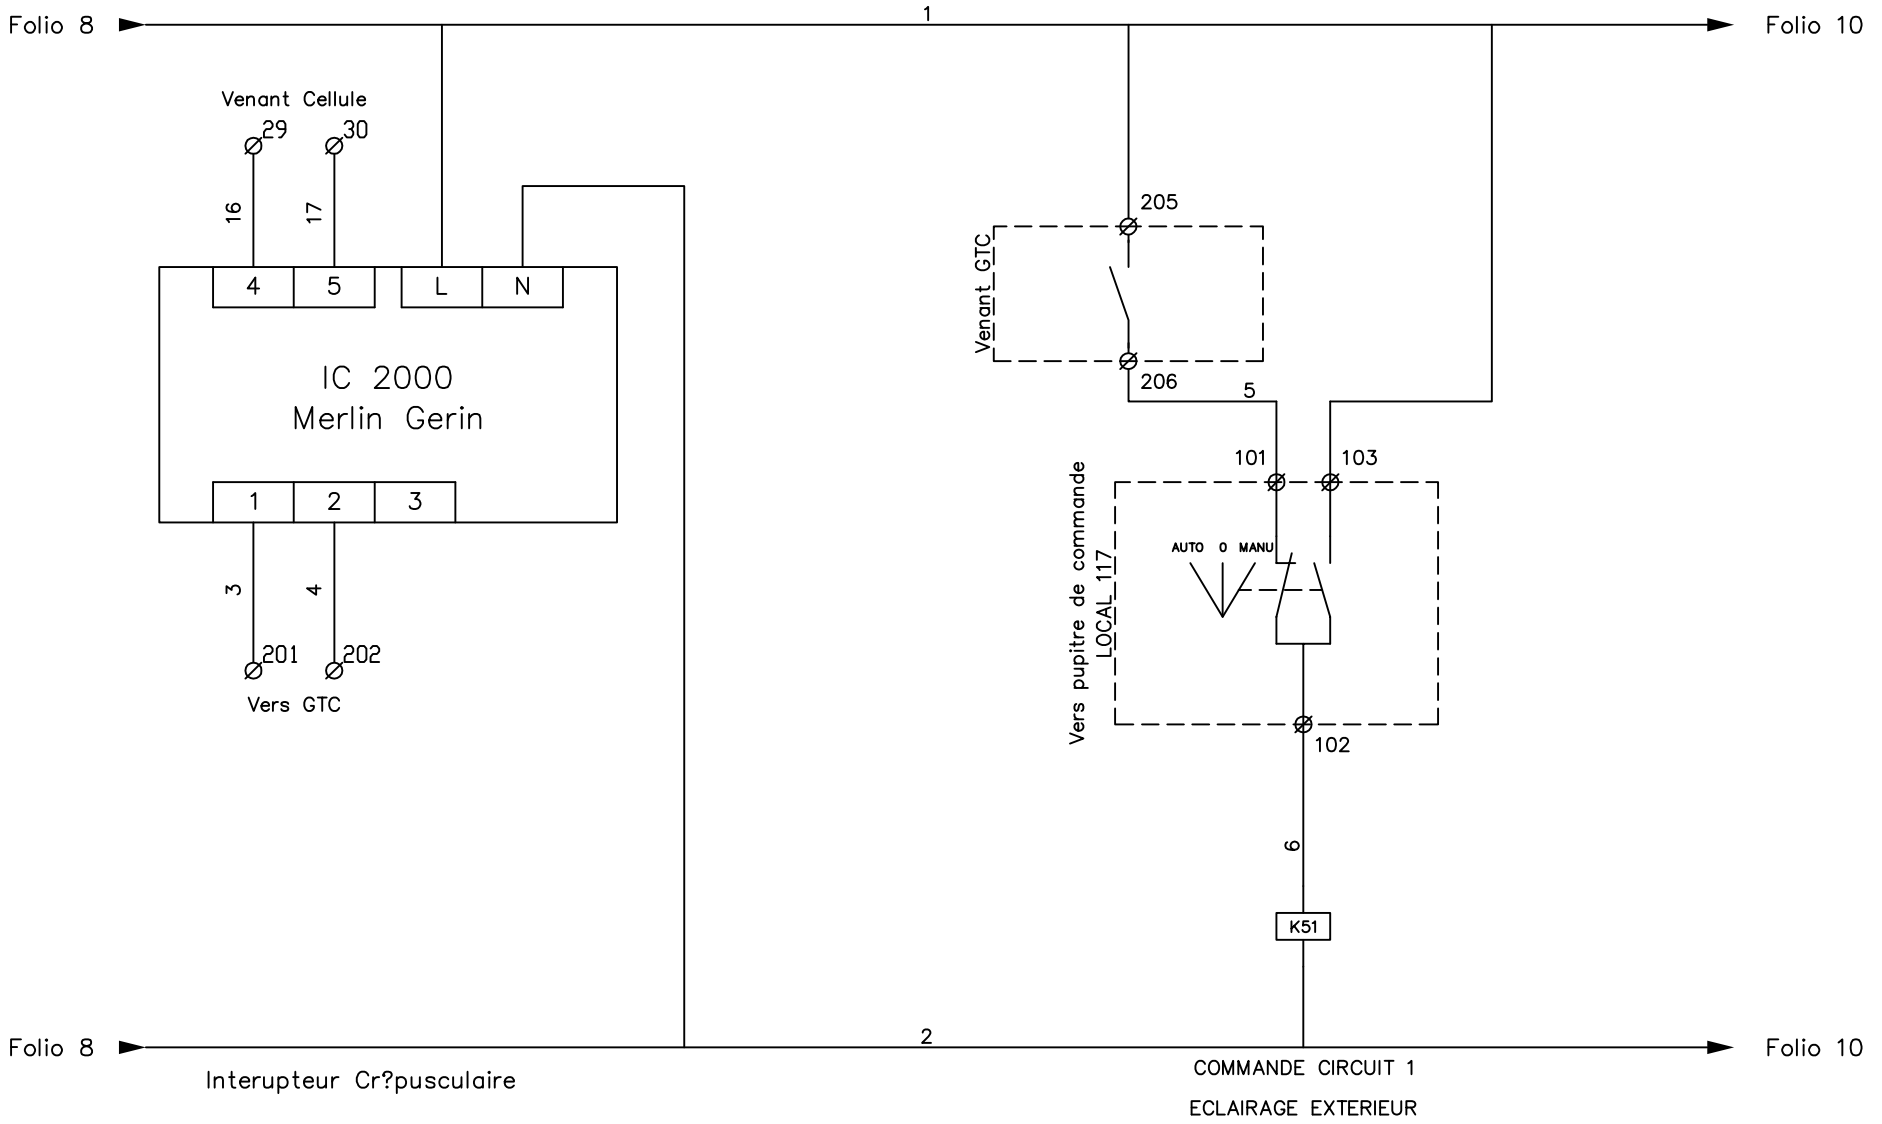

TGBT SERVICES GENERAUX
LOCAL 011 - NIVEAU 0 - SOUS-SOL

21277-37


folio 9

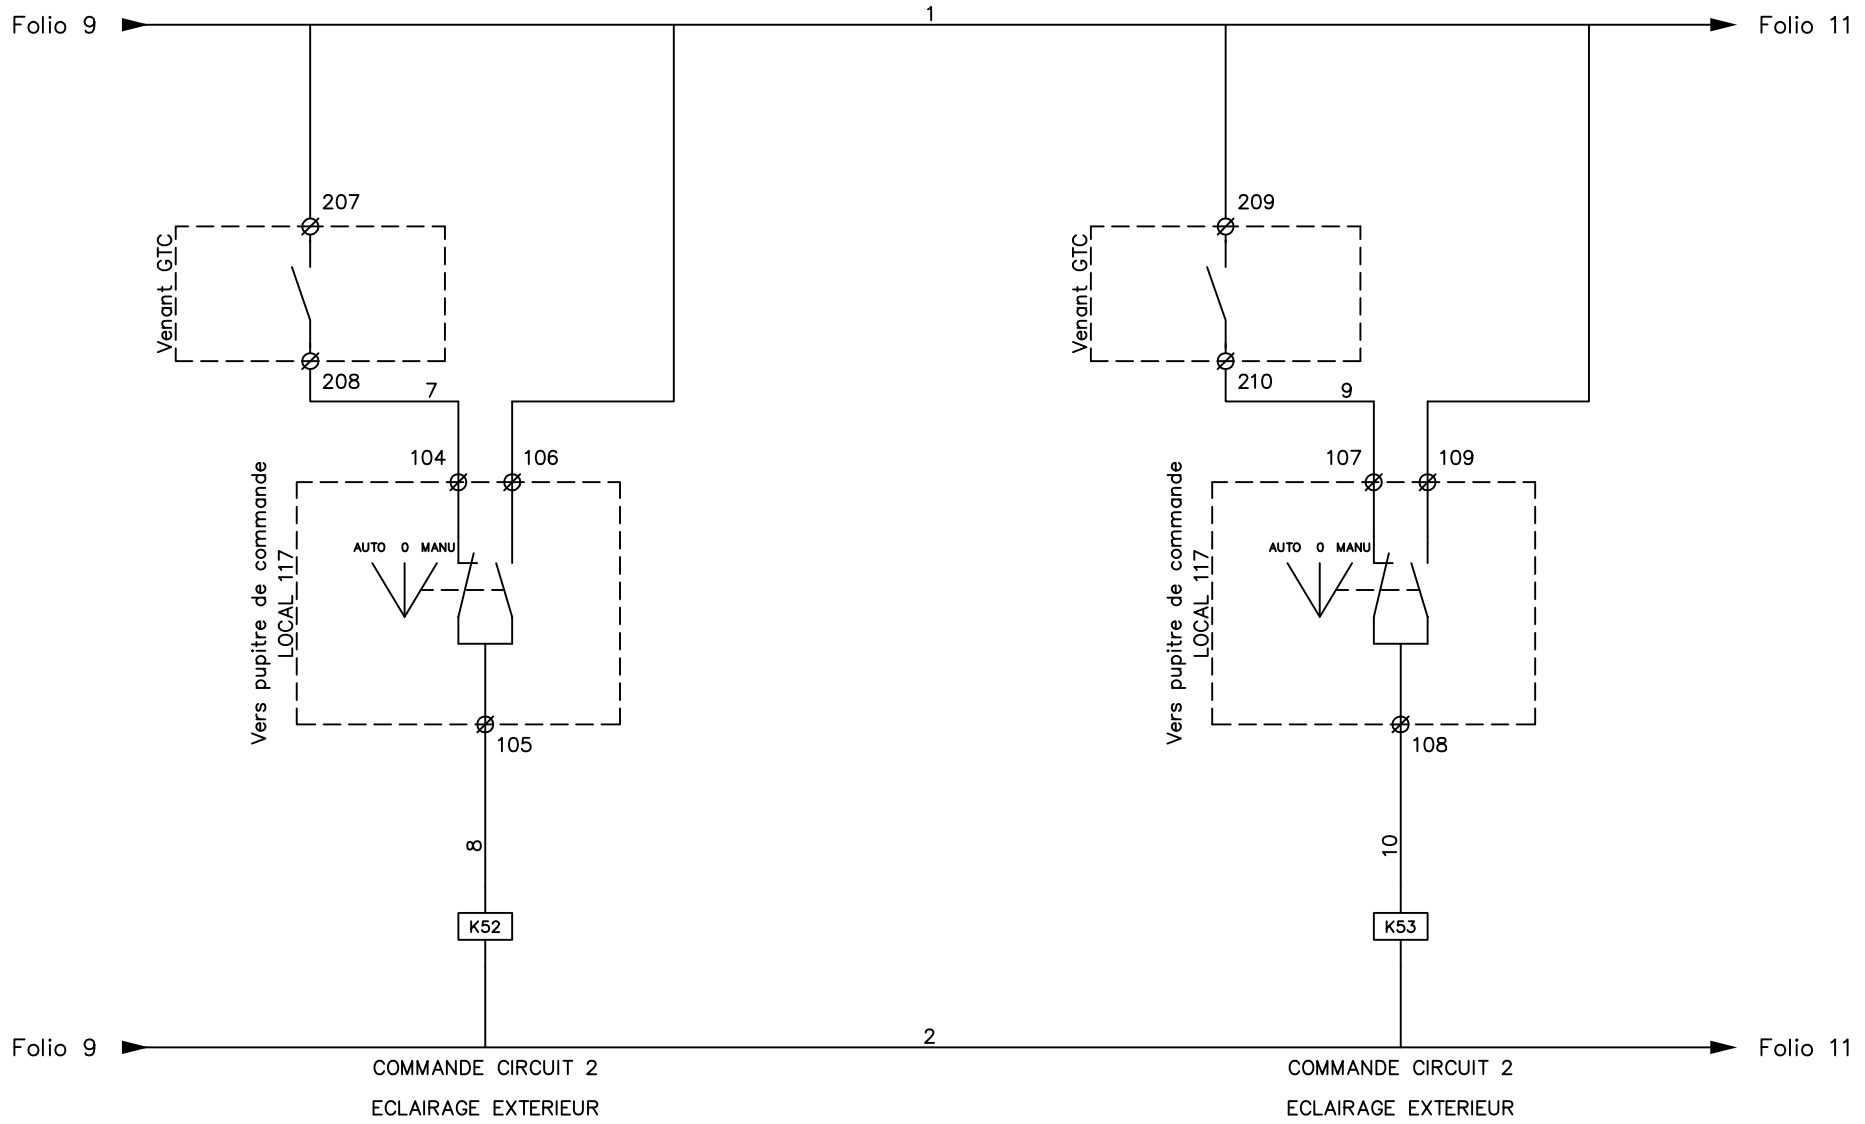

TGBT SERVICES GENERAUX
LOCAL 011 - NIVEAU 0 - SOUS-SOL


21277-37

Folio 10

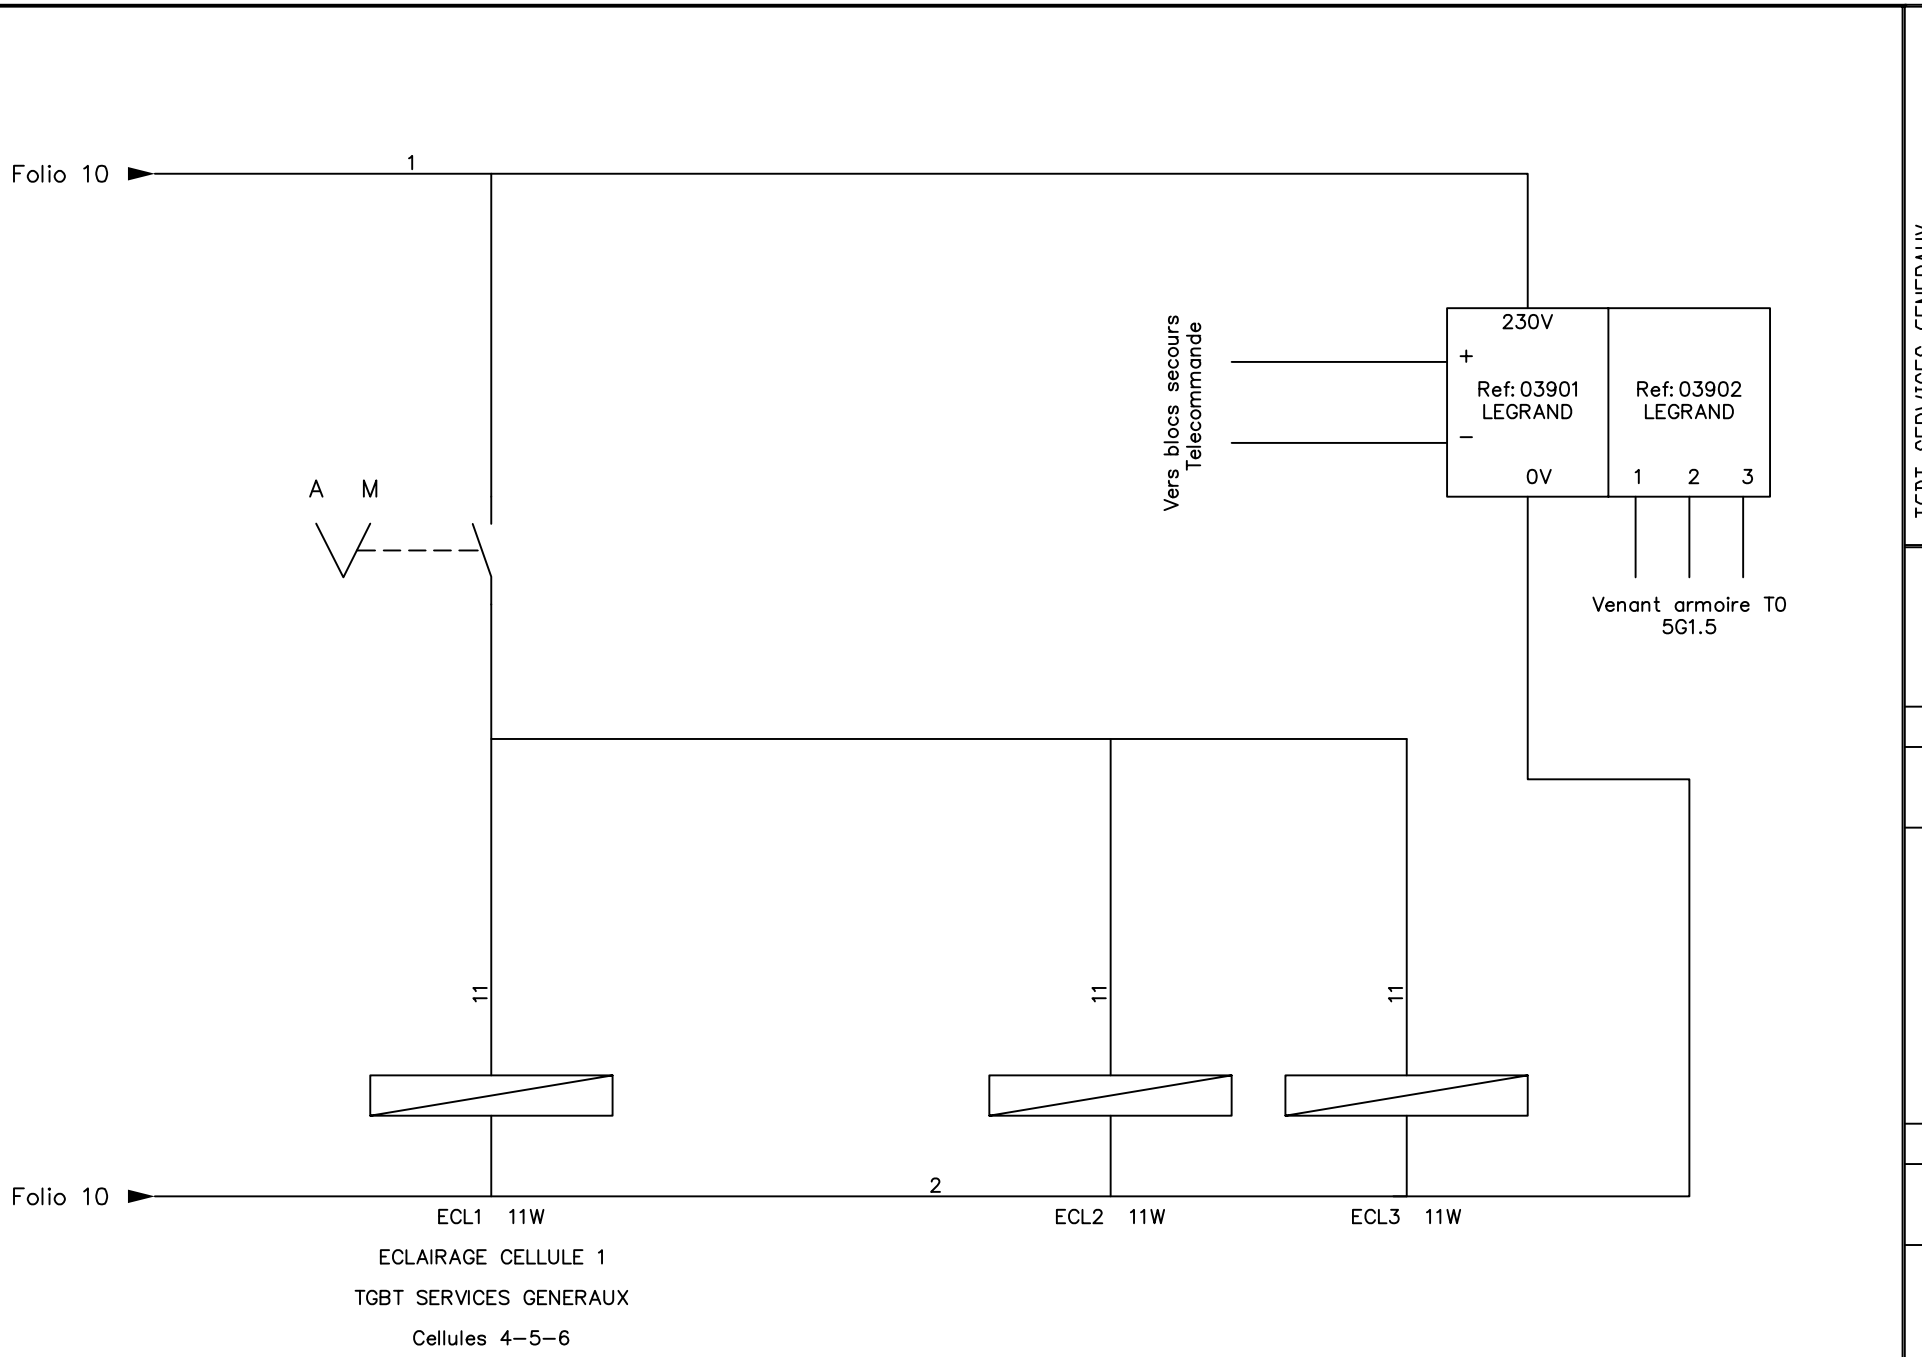


TGBT SERVICES GENERAUX
LOCAL011 - NIVEAU 0 - SOUS-SOL

21277-37 . Folio 11 .

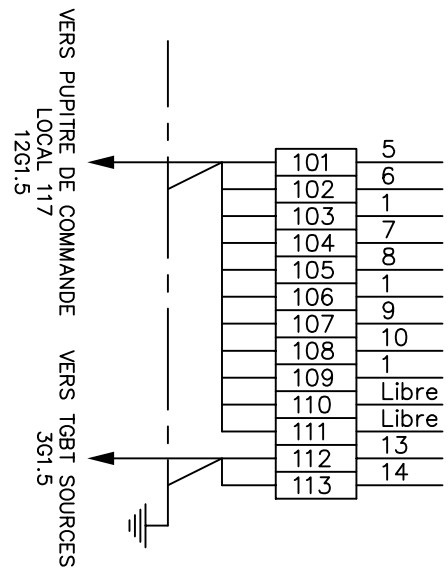

BORNIER COMMANDE

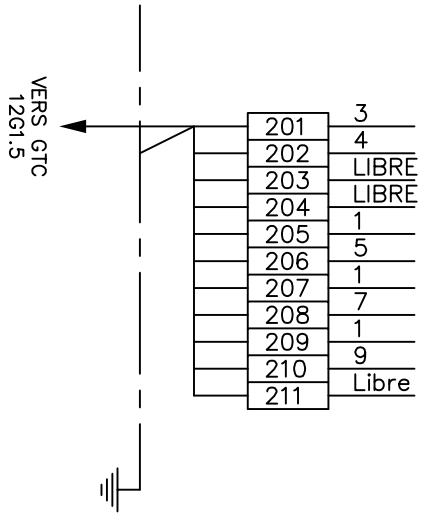

BORNIER GTC

						SPIE	TGBT SERVICES GENERAUX LOCAL 011 - NIVEAU 0 - SOUS-SOL
							21277-37 . folio 12 .