Etiquettes à apposer sur la porte
80X50
Blanc / Ecriture noire

TGBT - V2
VOIE 2
CELL-BT-V2 Local 001

INDICE	MODIFICATION	DATE	DESSINE	VERIFIE	APPROUVE
F	Dépar t PAC, coffr et pompes, comptag e	17/0 3/20 22	HD	CL F	CL F
E	DO E	21/1 2/20 09	DG	AO	JL B
D	Modification inver seur	22/1 0/20 09	XC	ADM	JL B
C	Ajo ur t détail comma nde inver seur	25/0 8/20 09	XC	ADM	JL B
B	Modificatio n re port info	24/0 9/20 09	HD	HD	HD
A	Créatio n	26/0 8/20 09	XC	ADM	JL B

Société Industrielle d'Applications Electriques
571 rue Frédéric LESCURE 21850 Saint APOLLINAIRE
Tel. 03.80.51.26.00 www.siaefrance.com
Electricité Industrielle
CVC
Sécurité
Automatisme et Régulation

DESSINE:
VERIFIE:
DATE DE CREATION:
CODE AFFAIRE:

PERRIER

81 bis rue Borchanmp
71110 MARCIGNY

TEL Tel 03.85.25.17.45 FAX

CNAMTS

TGBT VOIES 2

ENTETE

SCHEMA N° : **3914** 01 / 08

CE DOCUMENT EST NOTRE PROPRIETE. IL EST REMIS A TITRE CONFIDENTIEL.
IL NE DOIT PAS ETRE REPRODUIT OU COMMUNIQUE A DES TIERS SANS NOTRE AUTORISATION ECRITE

C:\Users\thdumont\Documents\schemas\svg_schemas_non_archives\PERRIER\3914\3914.dwg - Mise en page1 - Tracé par DUMONT Thierry le 17/03/2022 à 16:36:38 - SEELECTROAL EXPERT 2013, logiciel du groupe IGE+XAO - tel 03 80 62 74 36 38

N° FOLIO	DESIGNATION	MODIFICATIONS								
		1	2	3	4	5	6	7	8	9
01	ENTETE	A	B	C	D	E	F			
02	Sommaire	A	B	C	D	E	F			
03	Arrivée Inverseur NS	A	B	C	D					
04	Mesure	A	B	C	D					
05	Puissance	A	B	C	D	E				
06	Puissance	A	C	F						
07	Report information	A	B	C	D					
08	Puissance	F								

N° FOLIO	DESIGNATION	MODIFICATIONS								
		1	2	3	4	5	6	7	8	9

Société Industrielle d'Applications Electriques
Tel 03 80 51 26 00 www.siaefrance.com
Electricité Industrielle
CVC
Sécurité
Automatisme et Régulation

DESSINE :
VERIFIE :
DATE DE CREATION :

INDICE	DATE	MODIFICATION	DES.
E	21/12/2009	DOE	DG
A	26/08/2009	Création	XC
B	24/09/2009	Modification report info	HD
C	25/08/2009	Ajout détail commande inverseur	XC

PERRIER
81 bis rue Borchanmp 71110 MARCIGNY

Dossier n° : 3914

CNAMTS
TGBT VOIES 2
Sommaire


FOLIO
02
◄ 01 03 ►

Logiciel SEE v. 4.80

0	1	2	3	4	5	6	7	8	9

NORMAL	
Régime de Neutre	TNS
Tension	400V
Ik3	19775A
Ik1	17435
dU (%)	0.73%

SECOURS	
Régime de Neutre	TNS
Tension	400V
Ik3	3092A
Ik1	4116A
dU (%)	0.74%

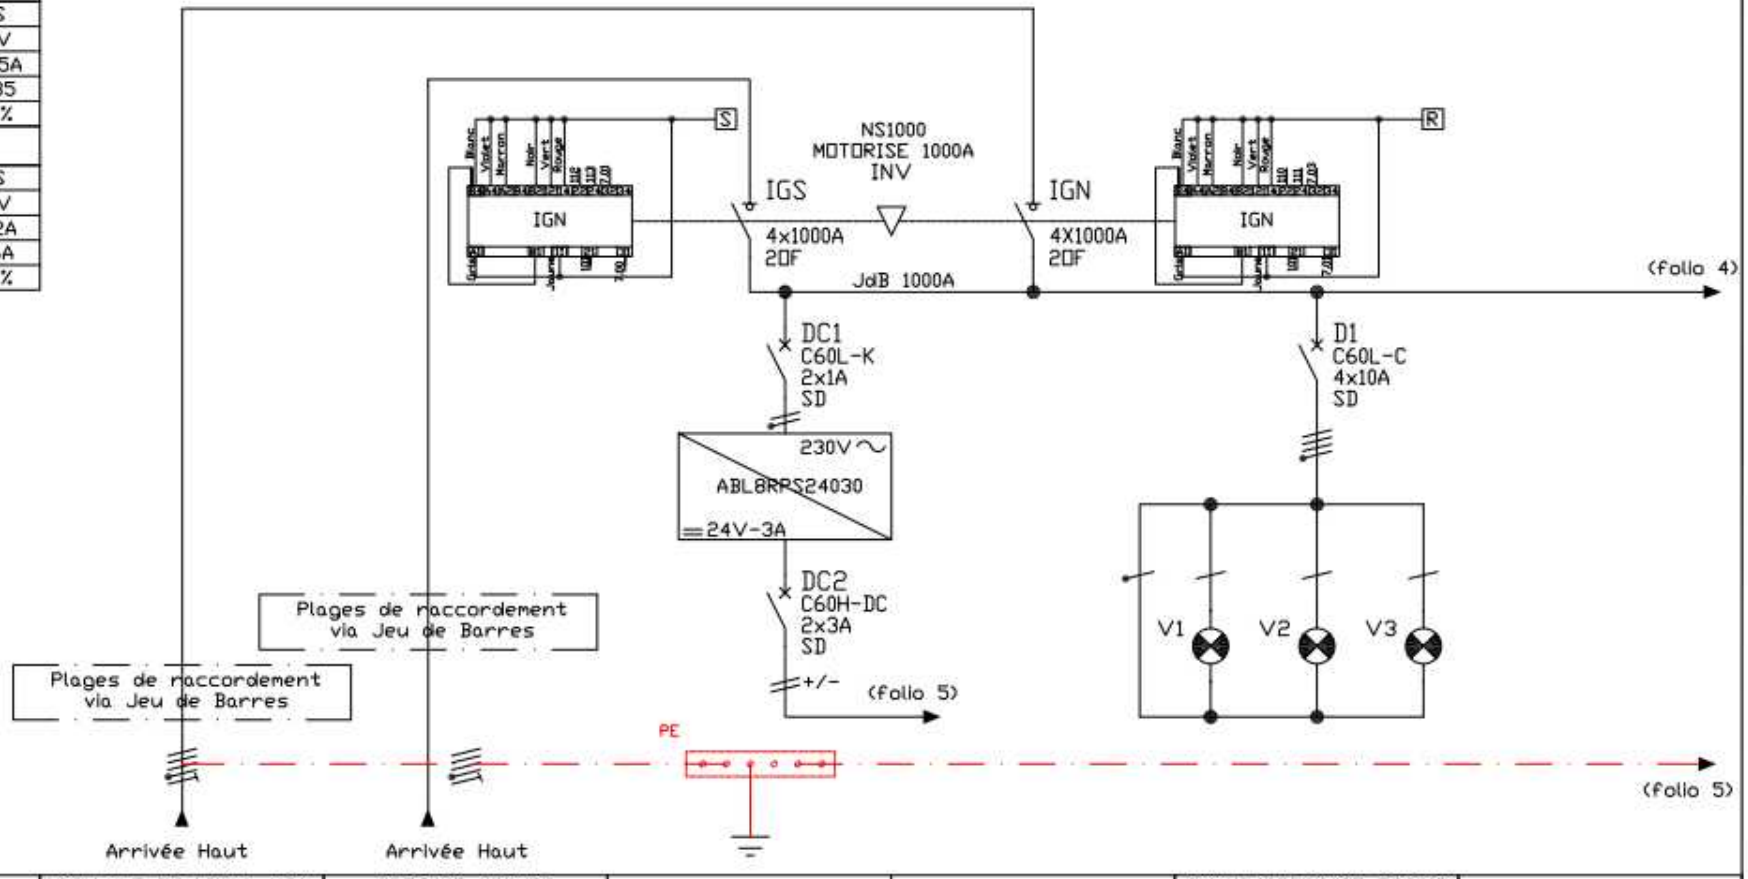

Désignation Récepteur	CELLULE BT LOCAL HTA	COFFRET GROUPE ELECTROGENE			VOYANT PRESENCE TENSION	
Puissance	630KVA	630KVA				
Longueur (ml)	30	25				
Type Câble	U1000R2V-Cu	U1000R2V-Cu				
Section	3x(3x1x185)	3x(3x1x185)				
N Séparé	3x1x185	3x1x185				
PE Séparé	1x150	1x150				
Ir Therm.	910A	910A			10A	
Ir Magn.	9100A	1800A			100A	
Temporisation	20ms	20ms				
Affectaction des Phases	L1-L2-L3	L1-L2-L3			123	

SPIE
3,Rue de Bastogne
BP 88
21850 SAINT APOLLINAIRE
TEL : 03 80 60 61 00
FAX : 03 80 60 61 49

Affaire
CNAMTS
DIJON


TGBT VOIE 2
LOCAL 001
ARRIVEE – INVERSEUR N/S

N° Plan TGBT-V2

N° Aff. 102930

Folio 3

Indice D

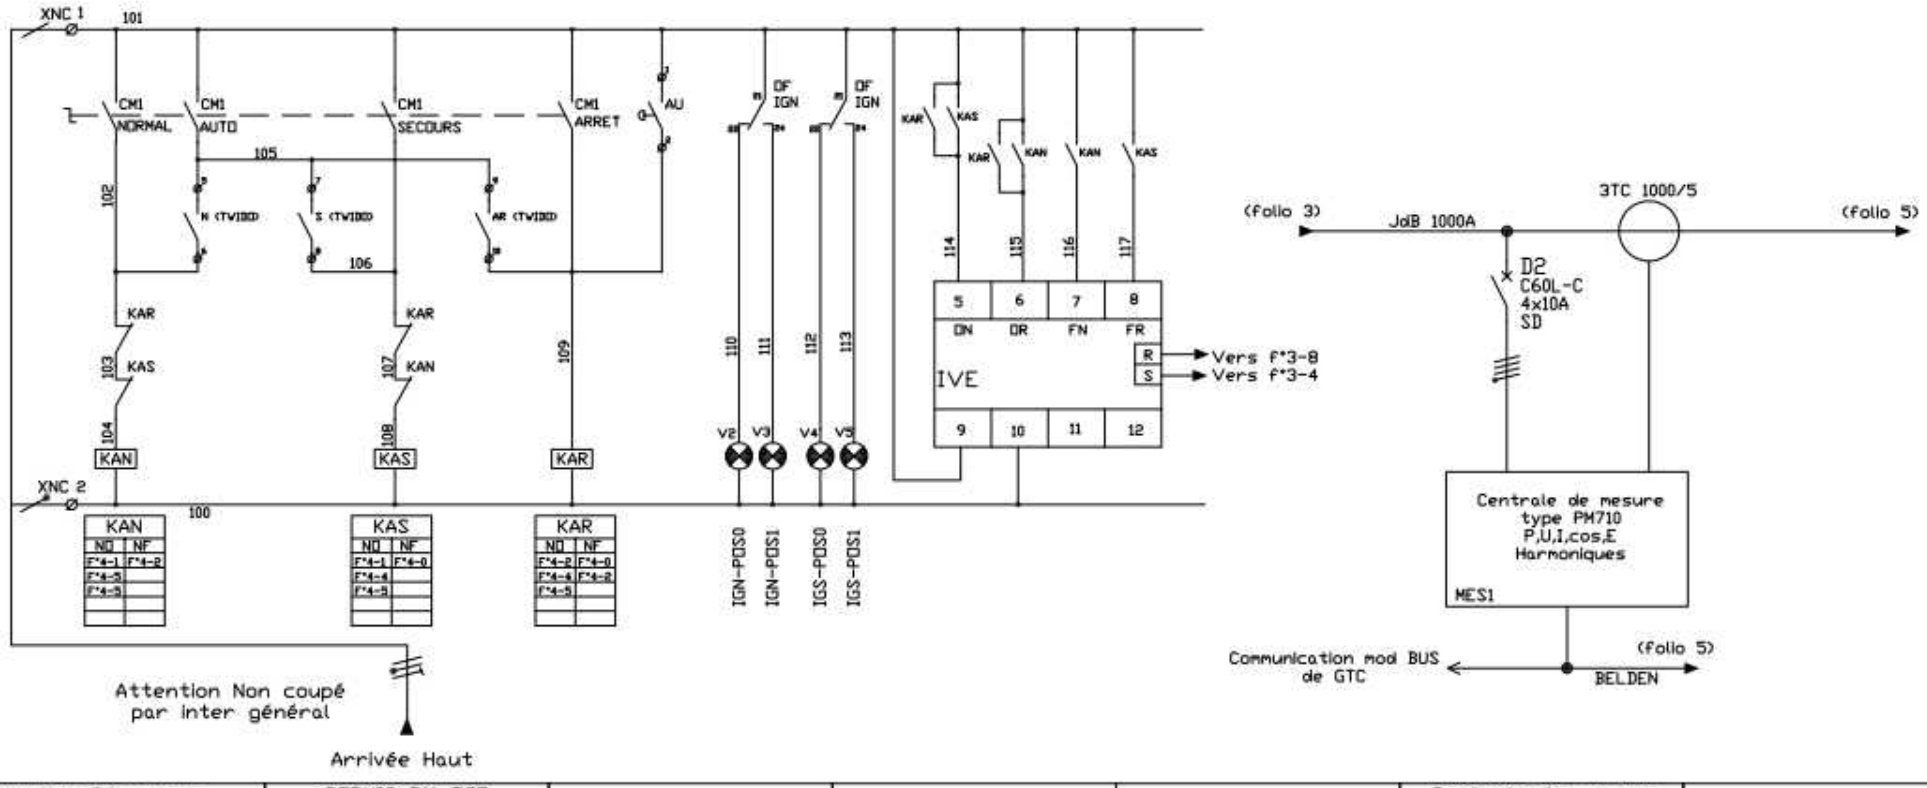

Désignation Récepteur	DEPUIS D11 TGD				Centrale de mesure TGBT VOIE 2	
Puissance						
Longueur (ml)						
Type Câble	U1000R2V-Cu					
Section	3G1.5					
N Séparé						
PE Séparé						
Ir Therm.					10A	
Ir Magn.					100A	
Temporisation						
Affectaction des Phases	L2				L1-L2-L3	

SPIE
3,Rue de Bastogne
BP 88
21850 SAINT APOLLINAIRE
TEL : 03 80 60 61 00
FAX : 03 80 60 61 49

Affaire
CNAMTS
DIJON


TGBT VOIE 2
LOCAL 001
MESURE+COMMANDE

N° Plan TGBT-V2

N° Aff. 102930

Folio 4

Indice D

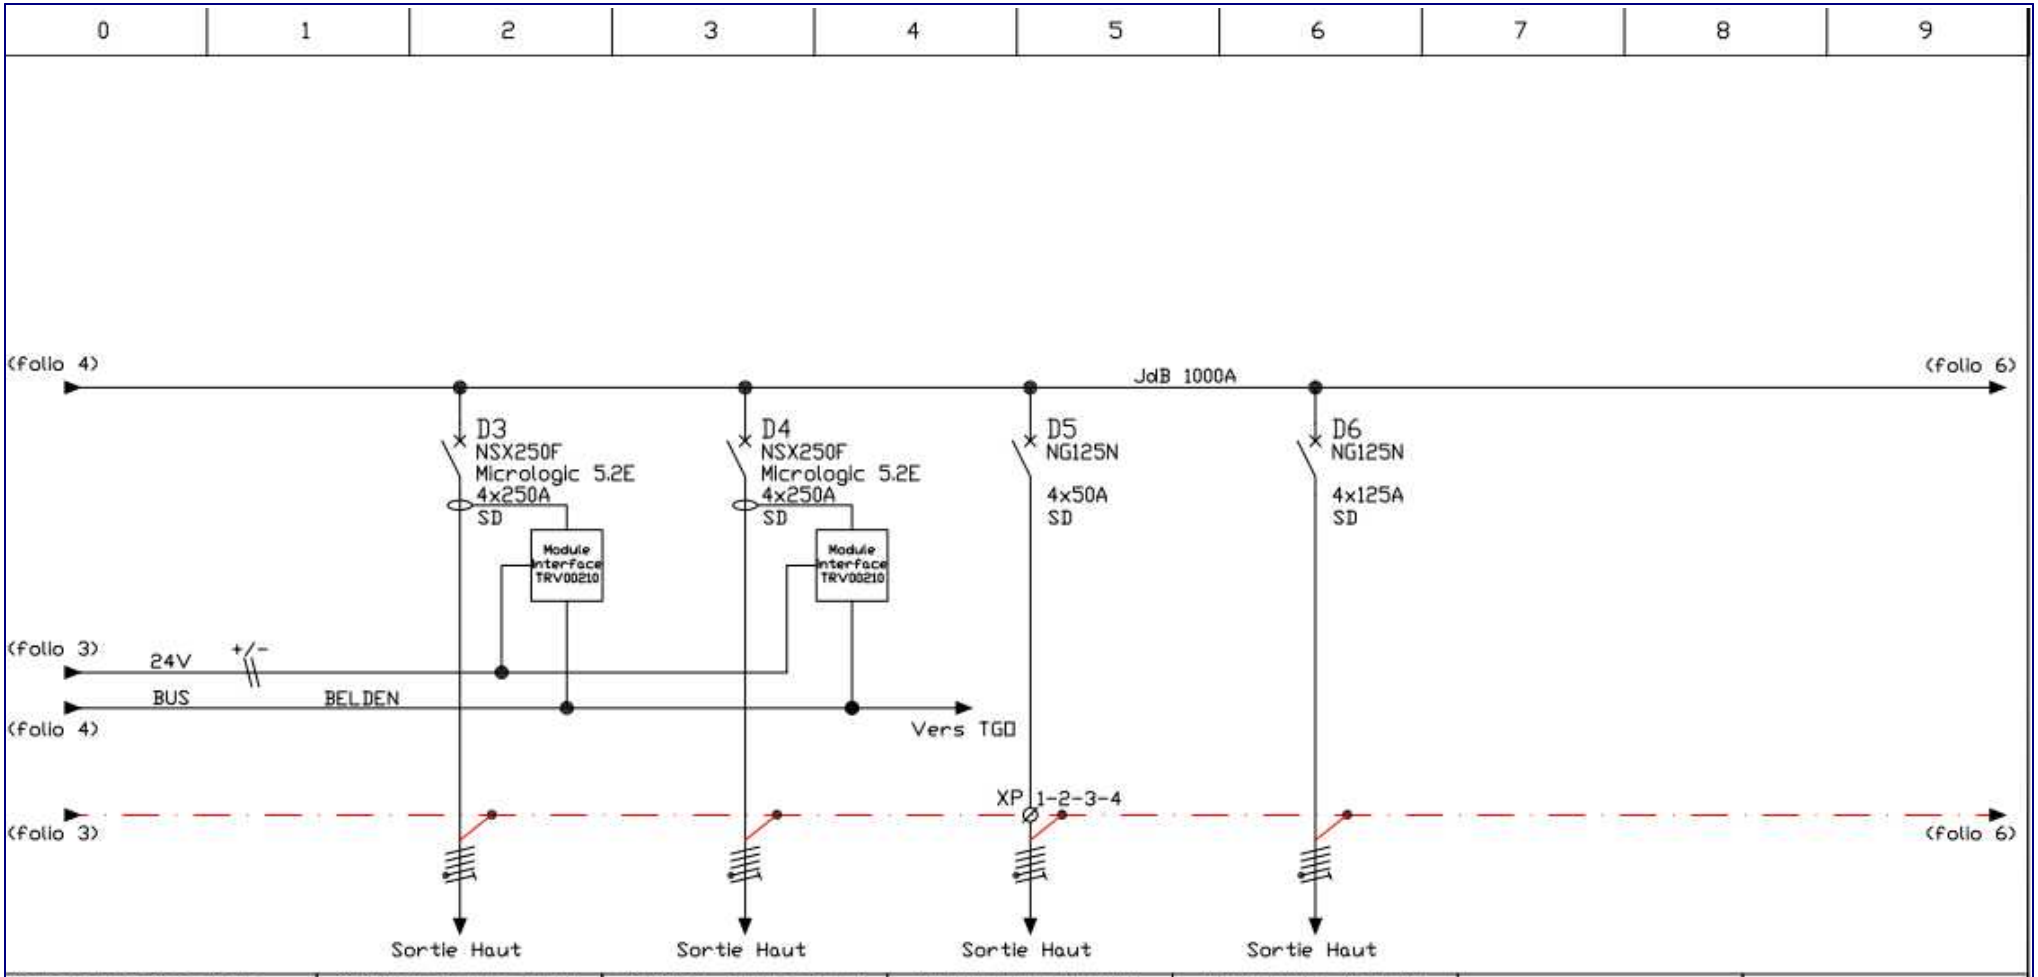

Désignation Récepteur	Coffret Groupe Froid Extérieur	Coffret Groupe Froid Voie n°2	Alimentation Armoire Climatisation AE3 Local 003	Alimentation Armoire Climatisation AE4 Local 112		
Puissance	100KW	100KW		54KW		
Longueur (ml)	28	29	40	40		
Type Câble	U1000R2V-Cu	U1000R2V-Cu	U1000R2V-Cu	U1000R2V-Cu		
Section	3x(1x70)	3x(1x70)	5G6	3x(1x35)		
N Séparé	1x70	1x70		1x35		
PE Séparé	1x50	1x50		1x16		
Ir Therm.	2000A	200A	40A	125A		
Ir Magn.	2000A	2000A	384A	1200A		
Temporisation	20ms	20ms				
Affectaction des Phases	L1-L2-L3	L1-L2-L3	L1-L2-L3	L1-L2-L3		

SPIE
3,Rue de Bastogne
BP 88
21850 SAINT APOLLINAIRE
TEL : 03 80 60 61 00
FAX : 03 80 60 61 49

Affaire
CNAMTS
DIJON


TGBT VOIE 2
LOCAL 001
PUISSANCE

N° Plan TGBT-V2

N° Aff. 102930

Folio 5

Indice E

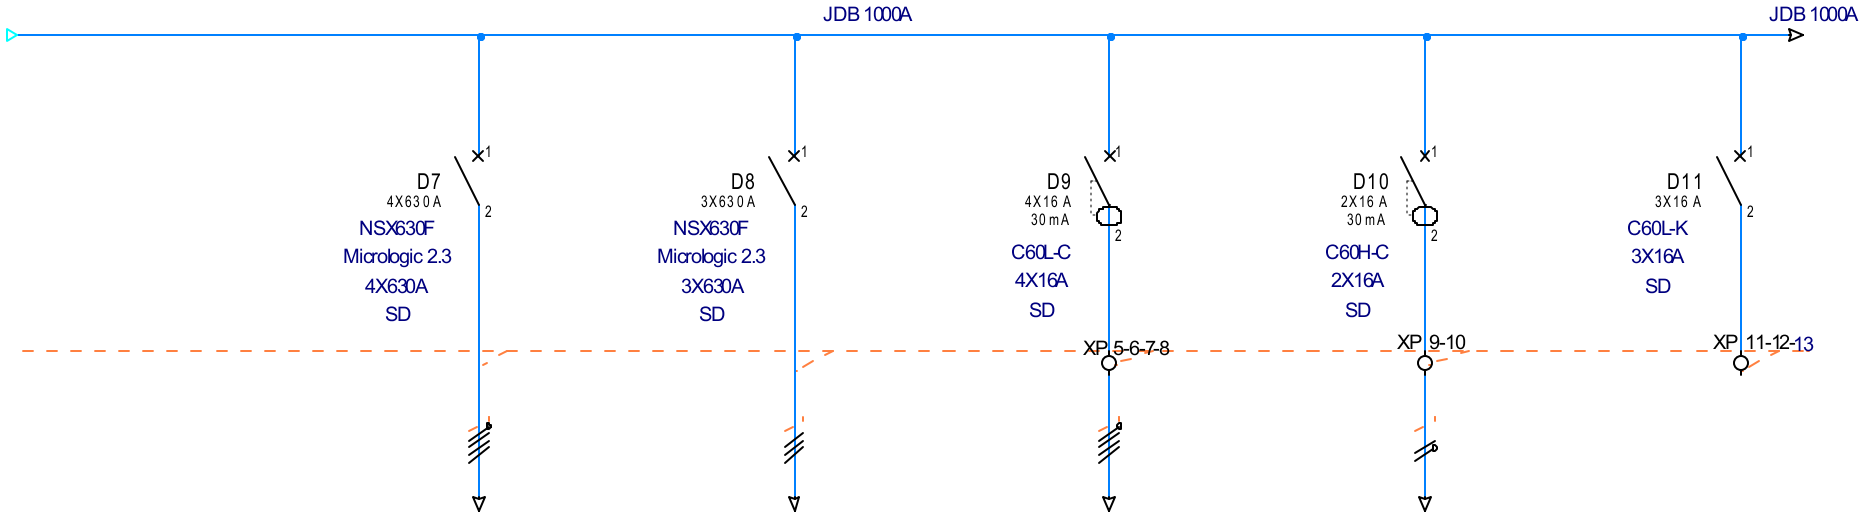

DESIGNATION RECEPTEUR	Onduleur Normal AC	Transformateur Isolement pour alimentation bypass Onduleur	3 Cordons chauffants	PC Service local TGBT Local 001	LIBRE
PUISSANCE	4300KVA	315KVA	3X500W	1PC	
LONGUEUR	6	6	35	5	
TYPE DE CABLE	U1000 R2V-CU	U1000 R2V-CU	U1000 R2V-CU	U1000 R2V-CU	
SECTION	3x(1x185)	3X(1X185)	5G2.5	3G2.5	
N SEPARE	1x185				
PE SEPARE	1x50	1x50			
Ir Therm	437A	455A	16A	16A	
ir Magn	2185A	910A	160A	160A	
Temporisation	20ms	20ms			
Affectation phases	L1-L2-L3	L1-L2-L3	L1-L2-L3	L2	

Société Industrielle d'Applications Electriques
Tel 03 80 51 26 00 www.siaefrance.com
Electricité Industrielle
CVC
Sécurité
Automatisme et Régulation


DESSINE :
VERIFIE :
DATE DE CREATION :

INDICE	DATE	MODIFICATION	DES.
F	17/03/2022	Départ PAC, coffret pompes, comptage	HD
C	25/08/2009	Ajout détail commande inverseur	XC
A	26/08/2009	Création	XC


PERRIER
81 bis rue Borchanmp 71110 MARCIGNY
Dossier n° : 3914

CNAMTS
TGBT VOIES 2
Puissance

FOLIO
06
◄ 05 07 ►
Logiciel SEE v. 4.80

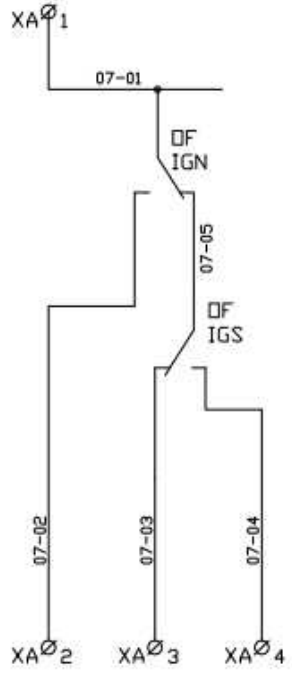


REPORT POSITION
AUTOMATE TWIDO

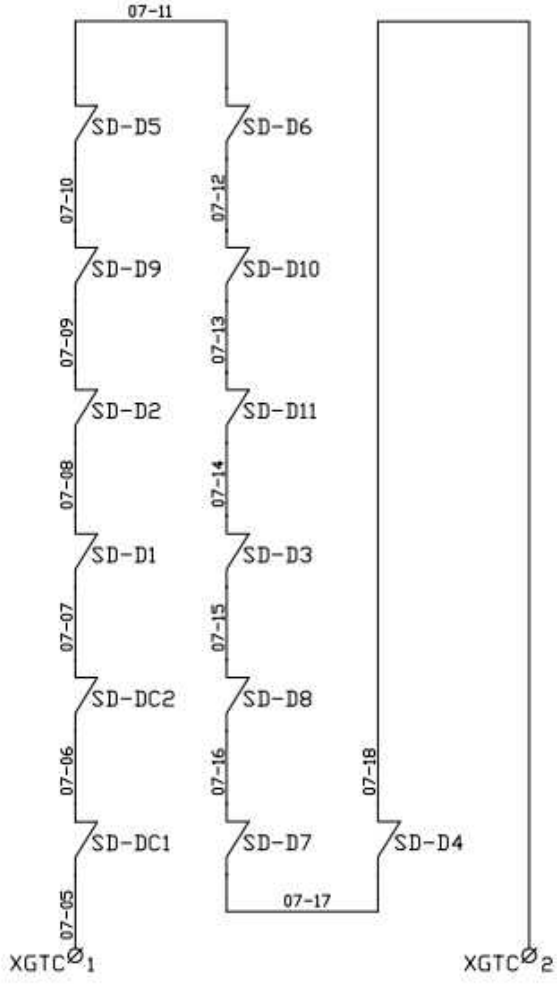

REPORT SYNTHESE
DEFAUT A LA GTC

SPIE 3,Rue de Bastogne BP 88 21850 SAINT APOLLINAIRE TEL : 03 80 60 61 00 FAX : 03 80 60 61 49	Affaire CNAMTS DIJON	TGBT VOIE 2 LOCAL 001 REPORT INFORMATIONS	N° Plan TGBT-V2 N° Aff. 102930	Folio 7 / Indice D

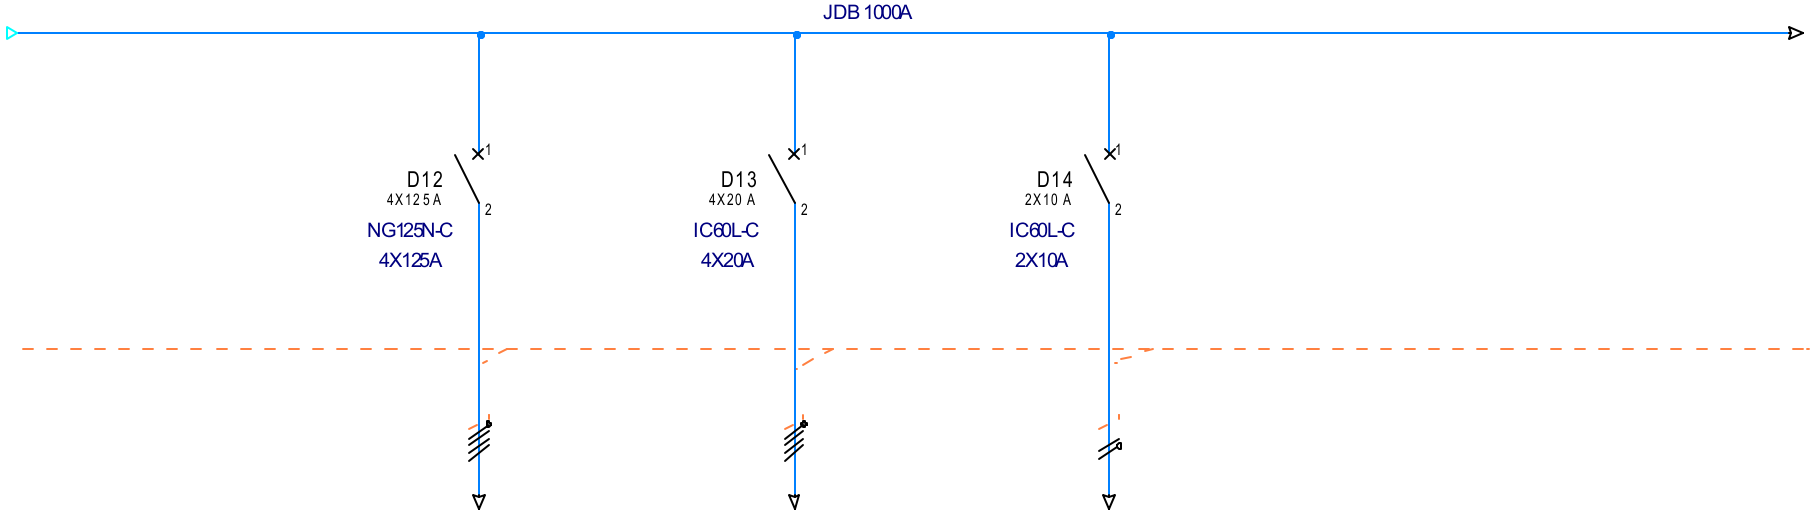

DESIGNATION RECEPTEUR	Armoire PAC Local 004	Armoire pompes GF2 Local 004	Armoire comptage Local 004	
PUISSANCE	45KW	12KW		
LONGUEUR	50	52	45	
TYPE DE CABLE	U1000 AR2V-AL	U1000 R2V-CU	U1000 R2V-CU	
SECTION	3x(1x95)	5G2.5	3G1.5	
N SEPARE	1x95			
PE SEPARE	1x70			
Ir Therm	125A	20A	10A	
ir Magn	1250A	192A	100A	
Temporisation				
Affectation phases	L1-L2-L3	L1-L2-L3	L3	