Etiquettes à apposer sur la porte
80X50
Blanc / Ecriture noire

TGO
VOIE 2
TGBT-V2 Local 001

CNAMTS

DIJON

RENOVATION DES INSTALLATIONS ELECTRIQUES

	DATE	NOM / SIGNATURE	
POUR OBSERVATION			ORIGINAL
VU SANS OBSERVATION ☐	DATE	NOM / SIGNATURE	DUPLICATA
VU AVEC OBSERVATION ☐			
BON POUR EXECUTION	DATE	NOM / SIGNATURE	POUR INFORMATION

IND	DATE	REDIGE	VERIFIE	VALIDE	MODIFICATIONS
E	18/11/09	ADM	ADM	JLB	Ajout ME4Zr pour départ AEG
D	12/10/09	ADM	ADM	JLB	Ajout départ alimentation prise ondulée et modif type disj.
C	25/09/09	XC	ADM	JLB	Ajout départ alimentation inverseur Voie2
B	24/09/09	XC	ADM	JLB	Modifications suite calculs Caneco
A	26/08/09	XC	ADM	JLB	CREATION

TG ONDULE VOIE 2
LOCAL 001

SPIE
3 Rue de Bastogne BP88
21850 SAINT APOLLINAIRE
TEL: 03.80.60.61.00
FAX: 03.80.60.61.49

Maitre d'oeuvre:
AGENCE
RHONE-ALPES CAP INGELEC
917 Chemin Pierre Drevet
69300 CALUIRE

Client:
CNAMTS DIJON
10,12 rue Louis de Brooglie
21000 DIJON

ECHELLE	FORMAT	LOGICIEL	FICHIER	N° D'AFFAIRE	N° DU PLAN
SANS	A4	AUTOCAD 2007	TG ondulé Voie2.DWG	102930	TGO-V2

CARTA4-SPIE.dwg

0	1	2	3	4	5	6	7	8	9

LISTE DE FOLIOS

FOLIO	DESIGNATION	DESIGNATION									FOLIO	DESIGNATION	DESIGNATION								
		A	B	C	D	E	F	G	H	I			A	B	C	D	E	F	G	H	
PdG	ENTETE	X	X	X	X	X					26										
2	SOMMAIRE	X	X	X	X	X					27										
3	ARRIVEE	X	X								29										
4	MESURE + COMMANDE	X	X								30										
5	PUISSANCE	X	X								31										
6	PUISSANCE	X		X	X	X					32										
7	REPORT INFORMATIONS	X	X	X	X	X					33										
8											34										
9											35										
10											36										
11											37										
12											38										
13											39										
14											40										
15											41										
16											42										
17											43										
18											44										
19											45										
20											46										
21											47										
22											48										
23											49										
24											50										
25											51										

SPIE
3,Rue de Bastogne
BP 88
21850 SAINT APOLLINAIRE
TEL : 03 80 60 61 00
FAX : 03 80 60 61 49

Affaire
CNAMTS
DIJON

TG ONDULE VOIE 2
LOCAL 001
SOMMAIRE

N° Plan TGO-V2

N° Aff. 102930


Folio
2

Indice
E

0	1	2	3	4	5	6	7	8	9

NORMAL	
Régime de Neutre	TNS
Tension	400V
Ik3	6047A
Ik1	4526A
dU (%)	0.15%

SECOURS	
Régime de Neutre	TNS
Tension	400V
Ik3	2305A
Ik1	1315A
dU (%)	0.15%

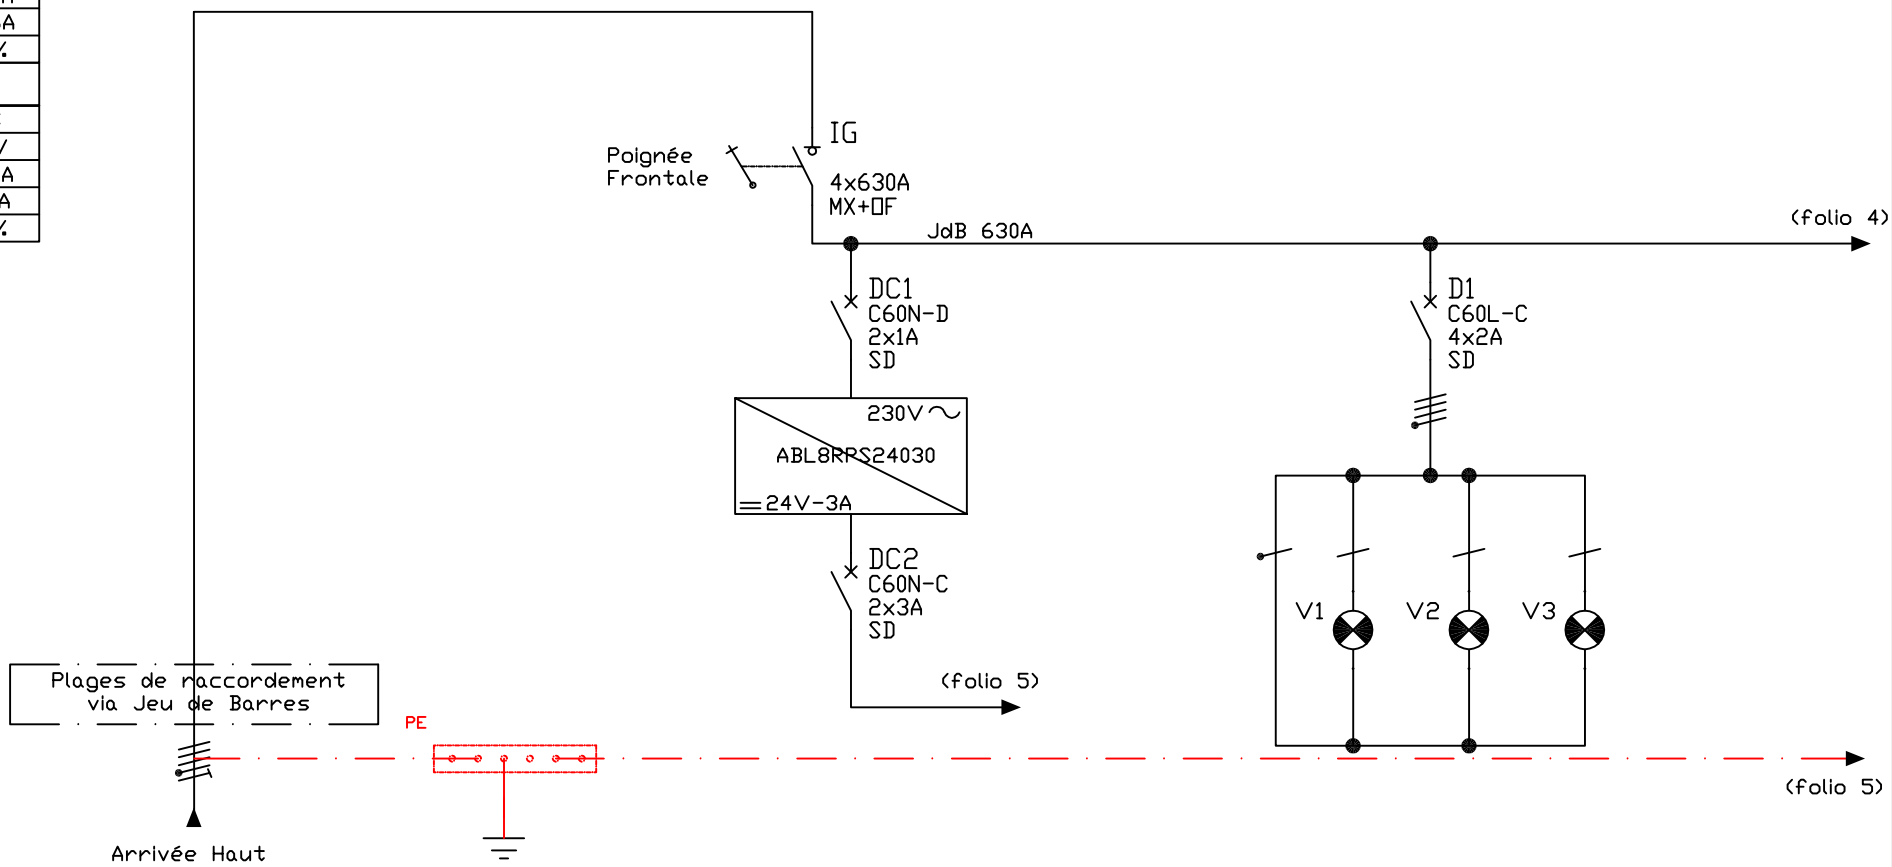

Désignation Récepteur	ONDULEUR LOCAL 001				VOYANT PRESENCE TENSION	
Puissance	300KVA					
Longueur (ml)	6					
Type Câble	U1000R2V-Cu					
Section	3x(1x240)					
N Séparé	1x240					
PE Séparé	1x70					
Ir Therm.					10A	
Ir Magn.					100A	
Temporisation						
Affectaction des Phases	L1-L2-L3				L1-L2-L3	

SPIE
3,Rue de Bastogne
BP 88
21850 SAINT APOLLINAIRE
TEL : 03 80 60 61 00
FAX : 03 80 60 61 49

Affaire
CNAMTS
DIJON


TG ONDULE VOIE 2
LOCAL 001
ARRIVEE

N° Plan TGO-V2

N° Aff. 102930

Folio 3

Indice D

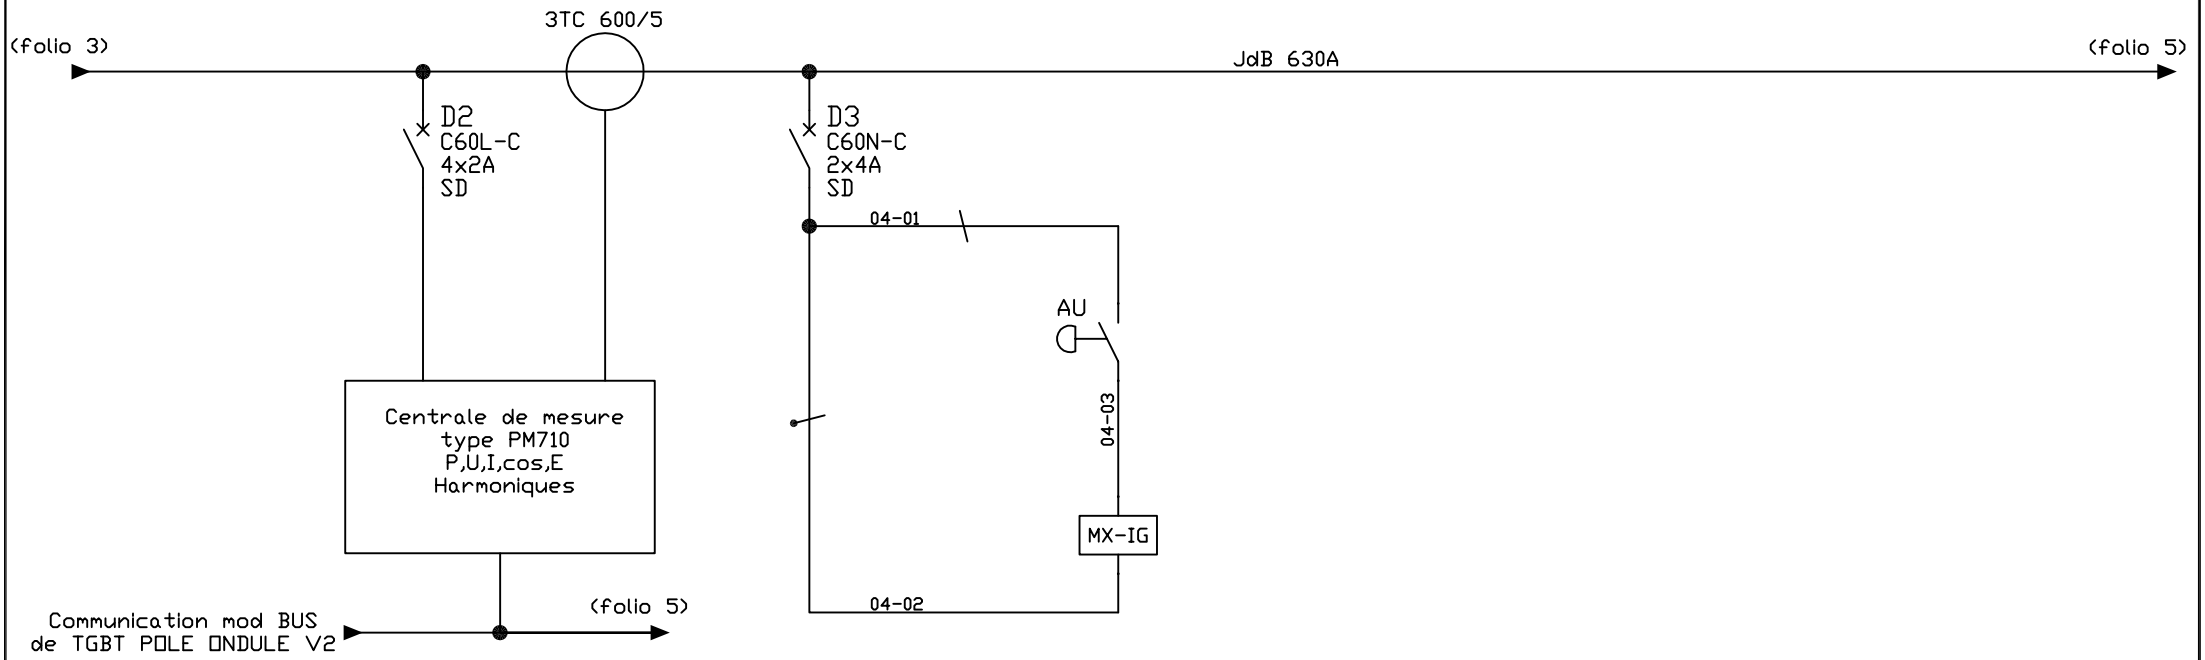

Désignation Récepteur	Centrale de mesure TG ONDULE VOIE 2	Commande	Déclenchement Inter			
Puissance						
Longueur (ml)						
Type Câble						
Section						
N Séparé						
PE Séparé						
Ir Therm.	10A	10A				
Ir Magn.	100A	100A				
Temporisation						
Affectaction des Phases	L1-L2-L3	L1				

SPIE
3,Rue de Bastogne
BP 88
21850 SAINT APOLLINAIRE
TEL : 03 80 60 61 00
FAX : 03 80 60 61 49

Affaire
CNAMTS
DIJON


TG ONDULE VOIE 2
LOCAL 001
MESURE+COMMANDE

N° Plan TGO-V2

N° Aff. 102930

Folio 4

Indice D

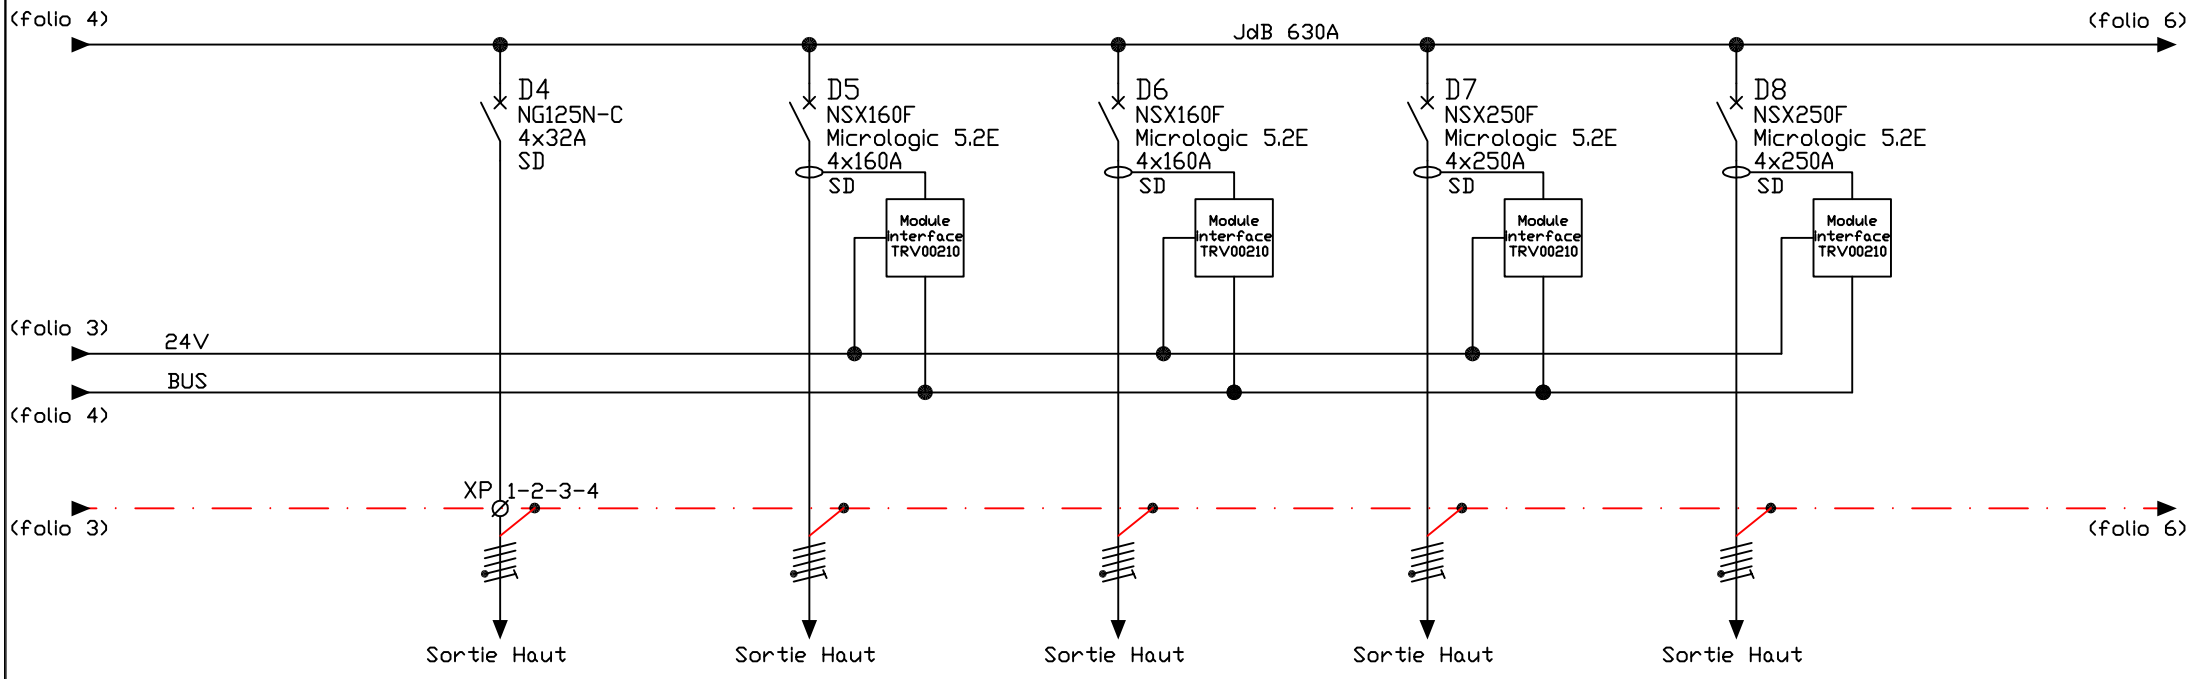

Désignation Récepteur	Alimentation Armoire Climatisation AE6 Local 004	TDHQ 101-2 Local 101	TDHQ 102-2 Local 102	TDHQ 113-2 Local 113	TDHQ 002-2 Local 002 123	
Puissance						
Longueur (ml)	40	20	15	30		
Type Câble	U1000R2V-Cu	U1000R2V-Cu	U1000R2V-Cu	U1000R2V-Cu	U1000R2V-Cu	
Section	5G6	3x(1x70)	3x(1x70)	3x(1x95)	3x(1x70)	
N Séparé		1x70	1x70	1x95	1x70	
PE Séparé		1x25	1x25	1x25	1x25	
Ir Therm.	32A	160A	160A	200A	200A	
Ir Magn.	307.2A	640A	640A	600A	600A	
Temporisation		20ms	20ms	20ms	20ms	
Affectaction des Phases	L1-L2-L3	L1-L2-L3	L1-L2-L3	L1-L2-L3	L1-L2-L3	

SPIE
3,Rue de Bastogne
BP 88
21850 SAINT APOLLINAIRE
TEL : 03 80 60 61 00
FAX : 03 80 60 61 49

Affaire
CNAMTS
DIJON


TG ONDULE VOIE 2
LOCAL 001
PUISSANCE

N° Plan TGO-V2

N° Aff. 102930

Folio 5

Indice D

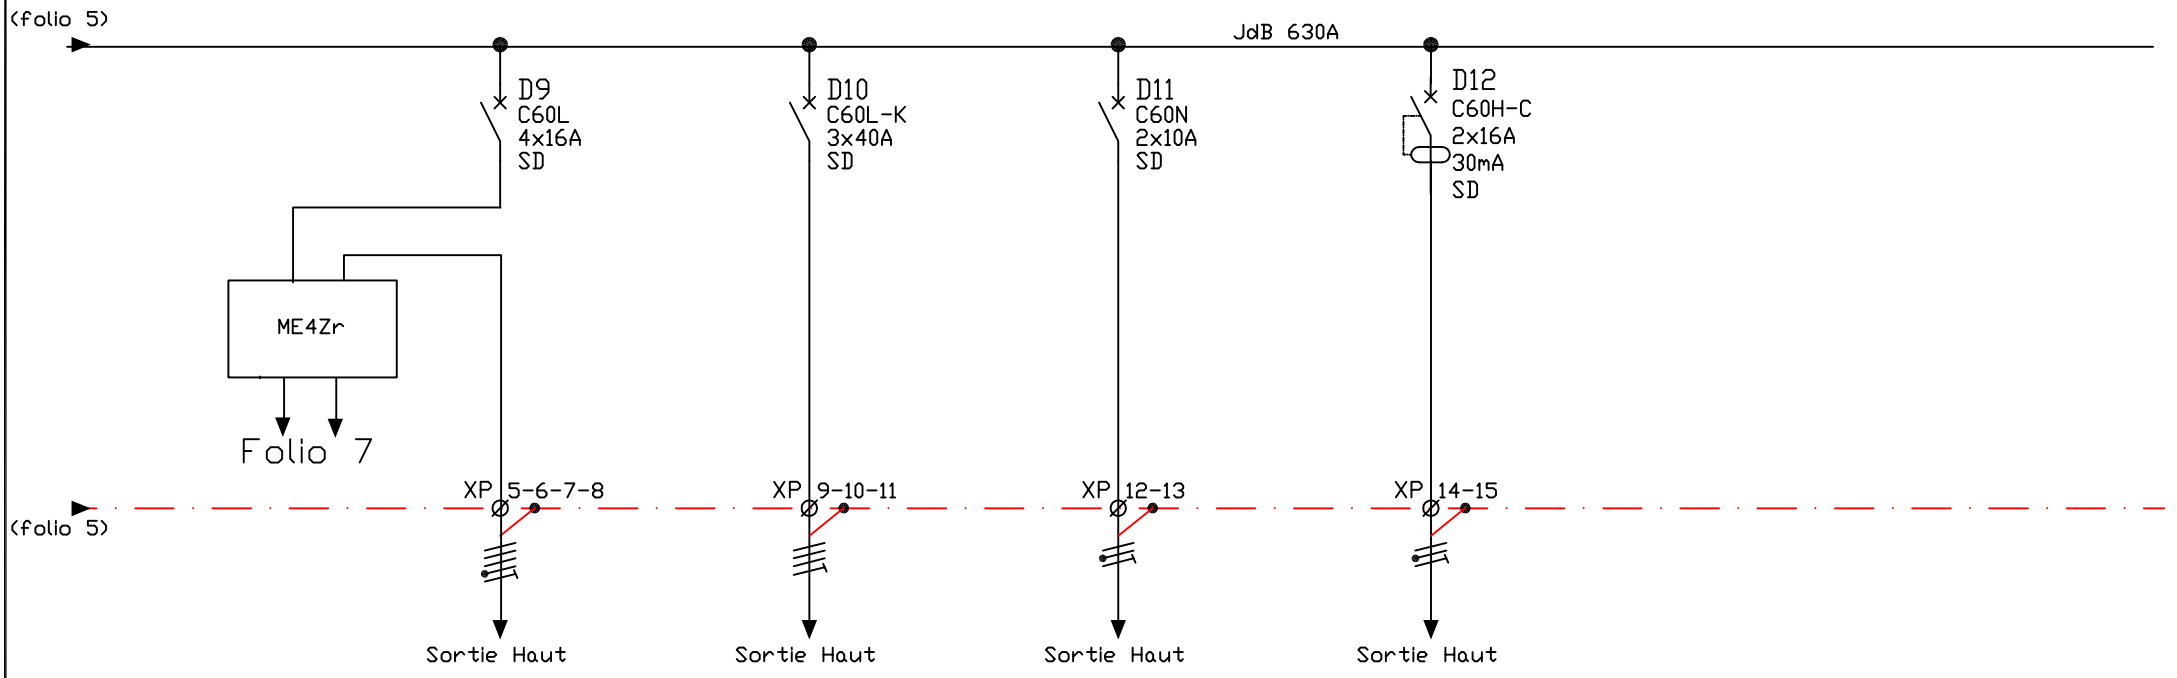

Désignation Récepteur	AEG Local Technique Voie 2	Transformateur Isolement DI-CA-VIDE□-INTRUSI□N	Vers TGBT V2 Alimentation Inverseur	Alimentation prise ondulee vers batteries		
Puissance		25KVA				
Longueur (ml)	15	30				
Type Câble	U1000R2V-Cu	U1000R2V-Cu	U1000R2V-Cu	U1000R2V-Cu		
Section	5G2.5	4G6	3G1.5	3G1.5		
N Séparé						
PE Séparé						
Ir Therm.	16A	40A	10A	16A		
Ir Magn.	160A	560A	100A	160A		
Temporisation						
Affectaction des Phases	L1-L2-L3	L1-L2-L3	L1	L2		

SPIE
3,Rue de Bastogne
BP 88
21850 SAINT APOLLINAIRE
TEL : 03 80 60 61 00
FAX : 03 80 60 61 49

Affaire
CNAMTS
DIJON

TG ONDULE VOIE 2
LOCAL 001
PUISSANCE


N° Plan TGO-V2

N° Aff. 102930


Folio 6

Indice E


0	1	2	3	4	5	6	7	8	9

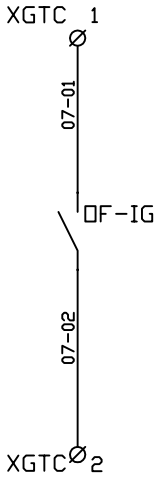

REPORT POSITION
A LA GTC

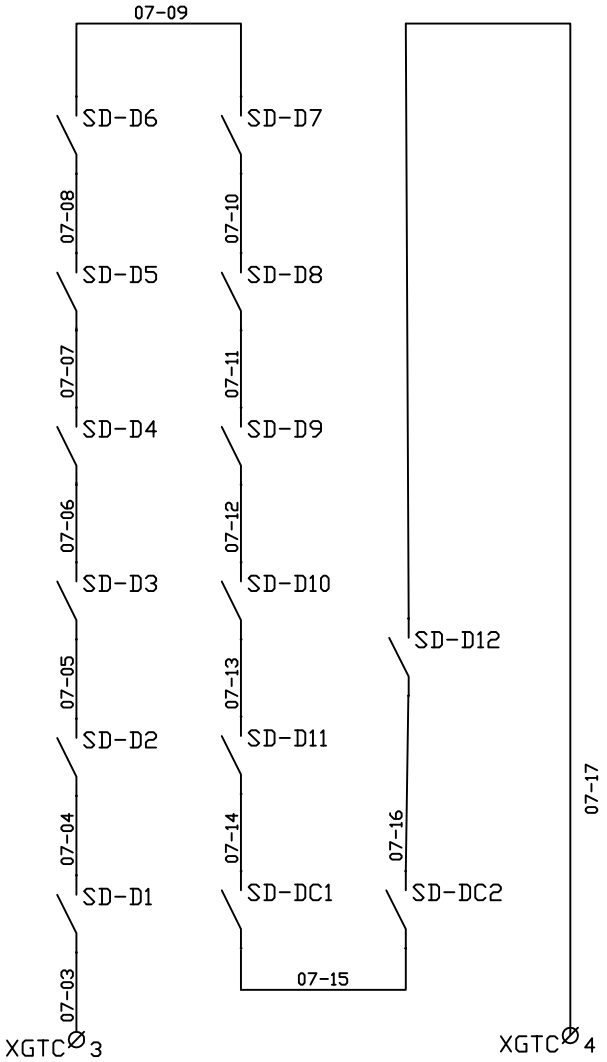

REPORT SYNTHESE
DEFAUT A LA GTC

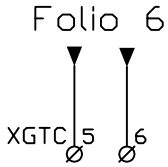

REPORT IMPULS COMPTEUR
AEG A LA GTC

SPIE
3,Rue de Bastogne
BP 88
21850 SAINT APOLLINAIRE
TEL : 03 80 60 61 00
FAX : 03 80 60 61 49

Affaire	TG ONDULE VOIE 2 LOCAL 001 REPORT INFORMATIONS	N° Plan TGO-V2	Folio	Indice
CNAMTS DIJON		N° Aff. 102930	7	E