CNAMTS

DIJON

RENOVATION DES INSTALLATIONS ELECTRIQUES

	DATE	NOM / SIGNATURE	
POUR OBSERVATION			ORIGINAL
VU SANS OBSERVATION ☐	DATE	NOM / SIGNATURE	DUPLICATA
VU AVEC OBSERVATION ☐			
BON POUR EXECUTION	DATE	NOM / SIGNATURE	POUR INFORMATION

IND	DATE	REDIGE	VERIFIE	VALIDE	MODIFICATIONS
E	21/12/09	DG	AO	JLB	D.O.E
D	16/11/09	ADM	ADM	JLB	MODIFS AU
C	05/11/09	DG	AD	JLB	Mise à jour arrêts d'urgence
B	24/09/09	XC	AD	JLB	Modifications Raccordements
A	09/09/09	XC	AD	JLB	CREATION

CELLULE BT SECOURS
LOCAL GROUPE ELECTROGENE

SPIE
3 Rue de Bastogne BP88
21850 SAINT APOLLINAIRE
TEL: 03.80.60.61.00
FAX: 03.80.60.61.49

Maitre d'oeuvre:
AGENCE
RHONE-ALPES CAP INGELEC
917 Chemin Pierre Drevet
69300 CALUIRE

Client:
CNAMTS DIJON
10,12 rue Louis de Brooglie
21000 DIJON

ECHELLE	FORMAT	LOGICIEL	FICHIER	N° D'AFFAIRE	N° DU PLAN
SANS	A4	AUTOCAD 2007	Cellule BT Voie2.DWG	102930	CEL-BT-GE

CARTA4-SPIE.dwg

0	1	2	3	4	5	6	7	8	9

LISTE DE FOLIOS

FOLIO	DESIGNATION	DESIGNATION									FOLIO	DESIGNATION	DESIGNATION								
		A	B	C	D	E	F	G	H	I			A	B	C	D	E	F	G	H	
PdG	ENTETE	X	X	X	X	X					26										
2	SOMMAIRE	X	X	X	X	X					27										
3	PUISSANCE	X	X			X					29										
4	DECLENCHEMENT BOBINE MX	X	X	X	X	X					30										
5											31										
6											32										
7											33										
8											34										
9											35										
10											36										
11											37										
12											38										
13											39										
14											40										
15											41										
16											42										
17											43										
18											44										
19											45										
20											46										
21											47										
22											48										
23											49										
24											50										
25											51										

SPIE
3,Rue de Bastogne
BP 88
21850 SAINT APOLLINAIRE
TEL : 03 80 60 61 00
FAX : 03 80 60 61 49

Affaire
CNAMTS
DIJON


CELLULE BT VOIE 2
LOCAL GE
SOMMAIRE

N° Plan CEL-BT-GE

N° Aff. 102930

Folio
2

Indice
E

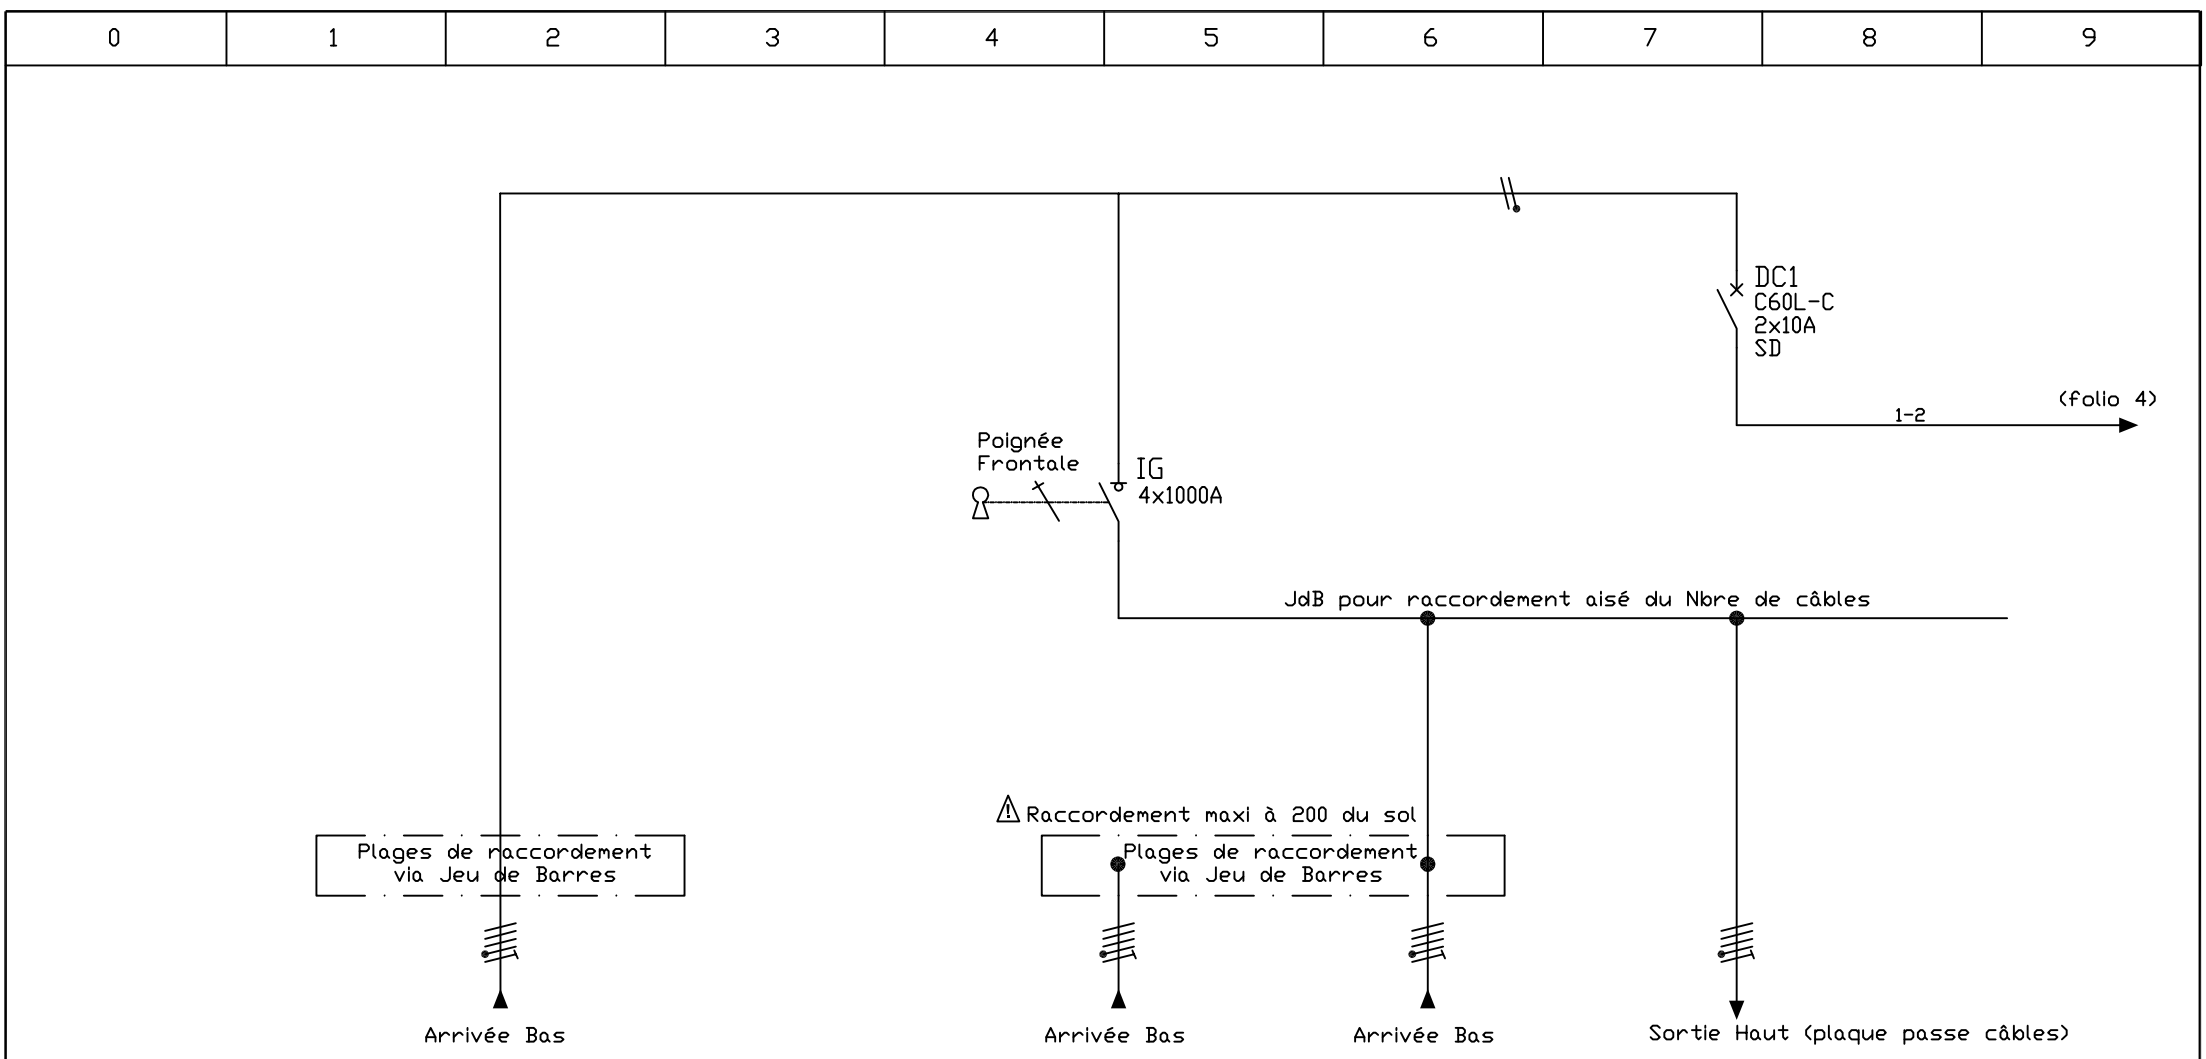

Désignation Récepteur	Coffret GE Extérieur		Câble Voie 1	Disjoncteur GE LOCAL GE	TGBT Pôle Ondulé Voie 2 Inverseur N/S	
Puissance	630KVA			630KVA	630KVA	
Longueur (ml)	17			30	30	
Type Câble	U1000R2V-Cu		Alu	U1000R2V-Cu	U1000R2V-Cu	
Section	3x(3x1x185)		3x(3x1x300)	3x(3x1x185)	3x(3x1x185)	
N Séparé	3x1x185		2x1x300	3x1x185	3x1x185	
PE Séparé	1x150		2x1x300	1x150	1x150	
Ir Therm.						
Ir Magn.						
Temporisation						
Affectaction des Phases	L1-L2-L3		L1-L2-L3	L1-L2-L3	L1-L2-L3	

SPIE
3,Rue de Bastogne
BP 88
21850 SAINT APOLLINAIRE
TEL : 03 80 60 61 00
FAX : 03 80 60 61 49

Affaire
CNAMTS
DIJON


CELLULE BT VOIE 2
LOCAL GE
PUISSANCE

N° Plan CEL-BT-GE

N° Aff. 102930

Folio 3

Indice E

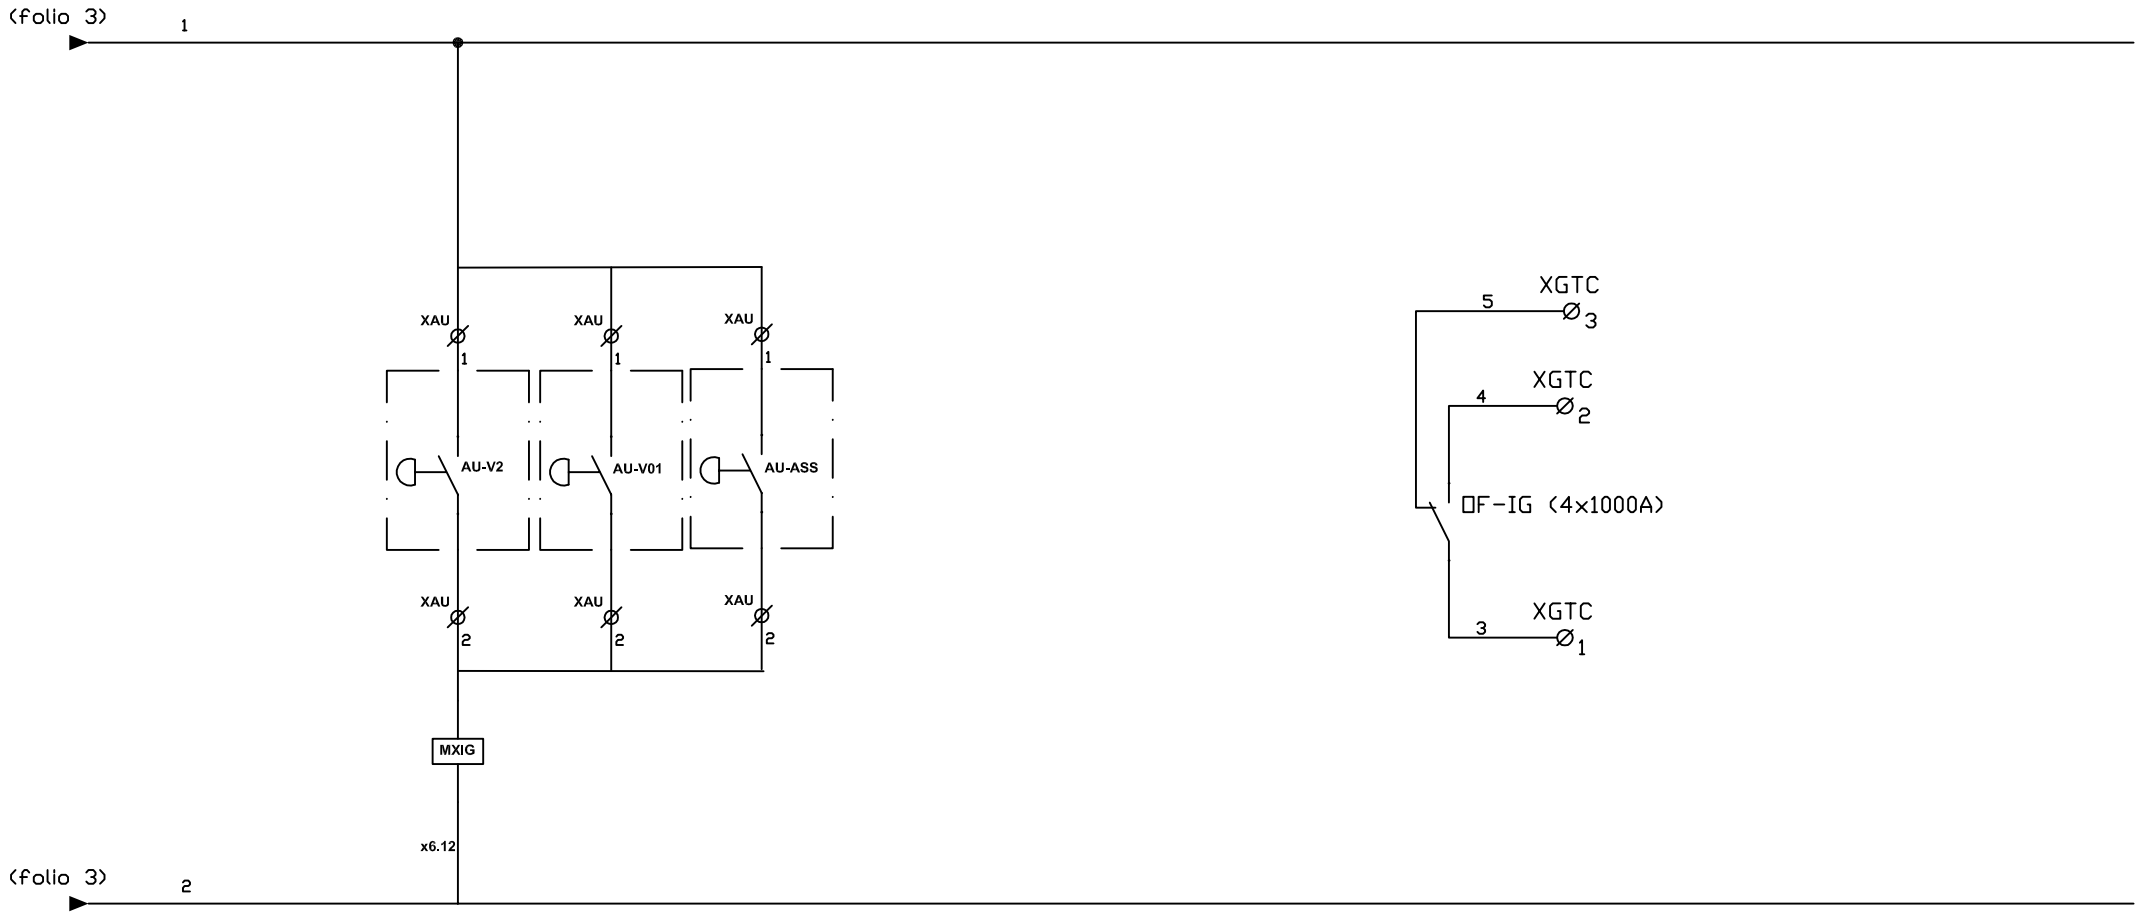

DESIGNATION		DECLENCHEMENT INTERRUPTEUR ARMOIRE GE EXTERNE SUR ARRETS D'URGENCES										
PUISSANCE												
REPERE CABLE												
LONGUEUR												

SPIE
3,Rue de Bastogne
BP 88
21850 SAINT APOLLINAIRE
TEL : 03 80 60 61 00
FAX : 03 80 60 61 49

Affaire
CNAMTS
DIJON

CELLULE BT VOIE 2
LOCAL GE
PUISSANCE

N° Plan CEL-BT-GE

N° Aff. 102930

Folio 4

Indice E