
Département du Rhône
Commune de LYON

Hospices Civils de Lyon
5 Place d'Arsonval

PLAN D'INTERIEUR

R-1

Echelle : 1/150

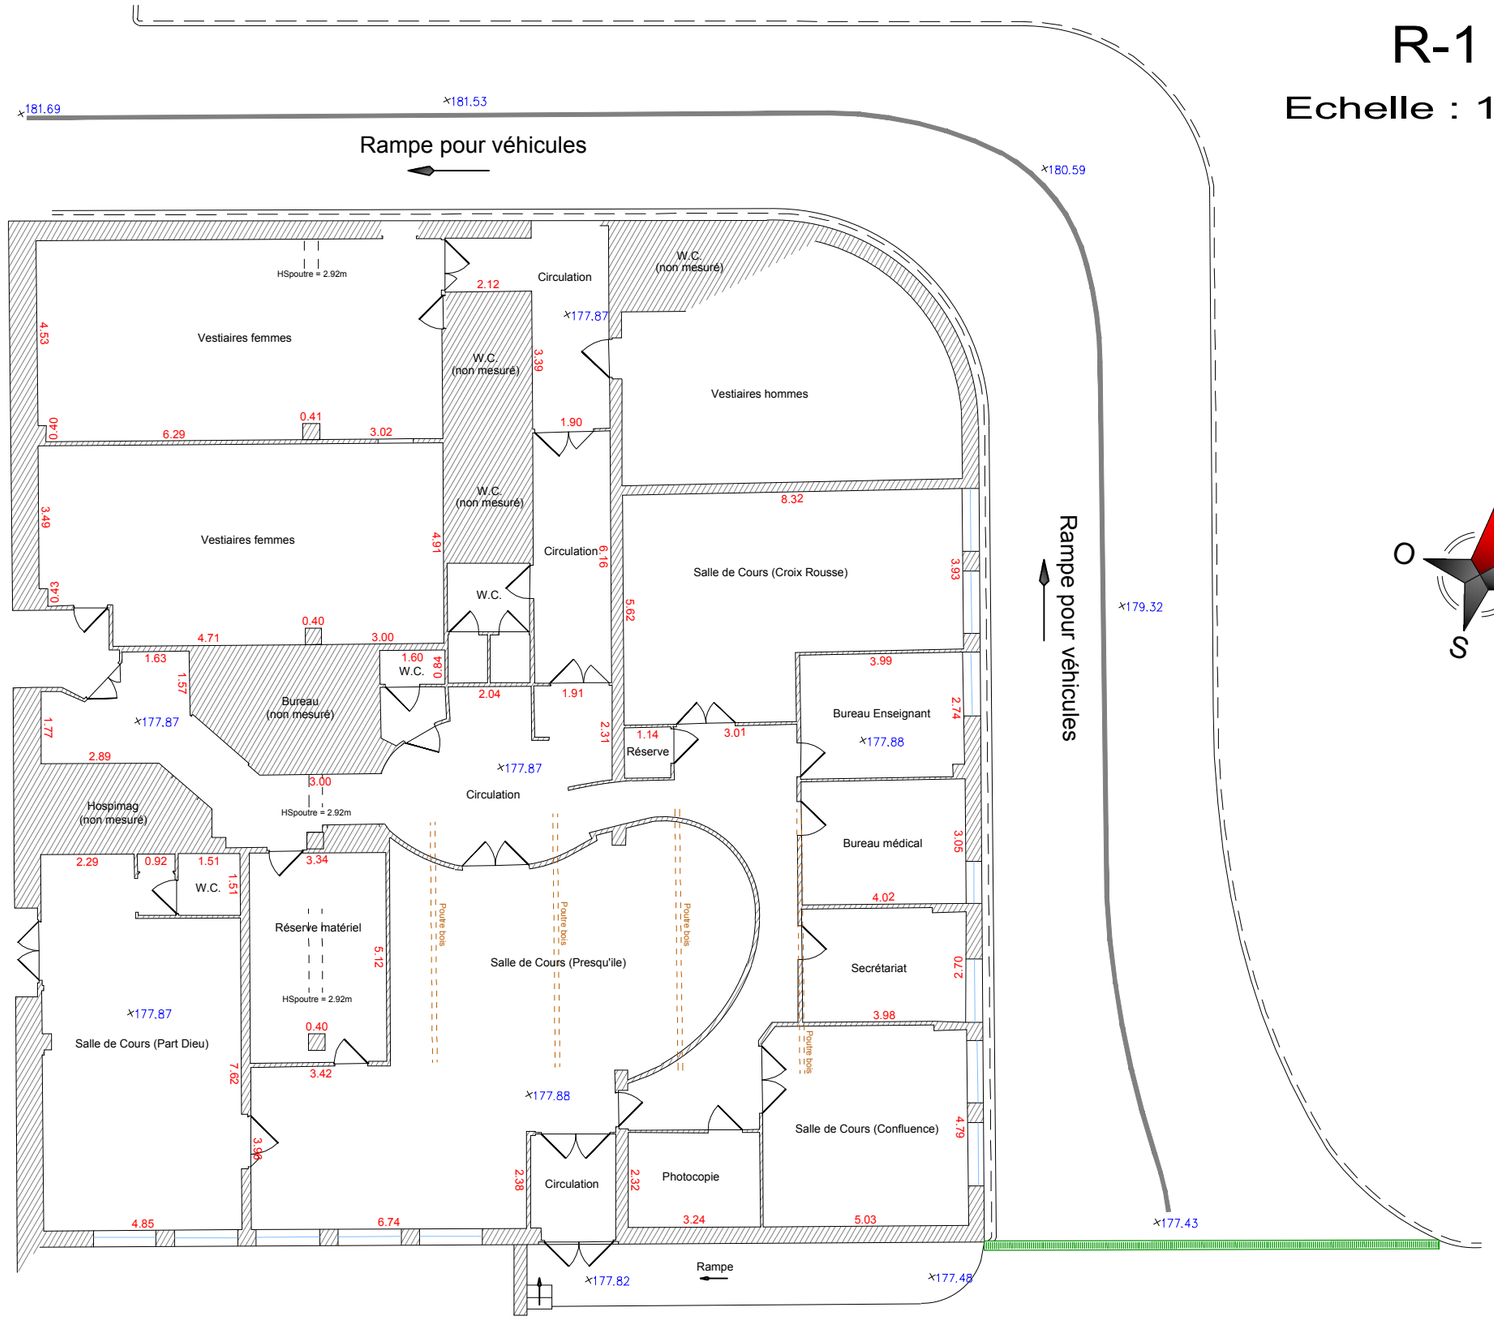

Rattachement altimétrique : N.G.F. I.G.N. 69
Rattachement planimétrique : RGF 93 - CC 46

ABAQUE

SELARL ABAQUE - Géomètres-Experts

85, Impasse des Marronniers - RUY - CS 95001 - 38307 BOURGOIN - JALLIEU Cedex
Tél : 04.74.43.69.69 - Fax : 04.74.43.69.61
E-mail : abaque-geometre@wanadoo.fr

Plan n° 1b
Dossier n° 2026-5724
Réalisé par : R.G.
Date : 17/04/2026


Département du Rhône
Commune de LYON


Hospices Civils de Lyon
5 Place d'Arsonval

PLAN D'INTERIEUR

RDC

Echelle : 1/150

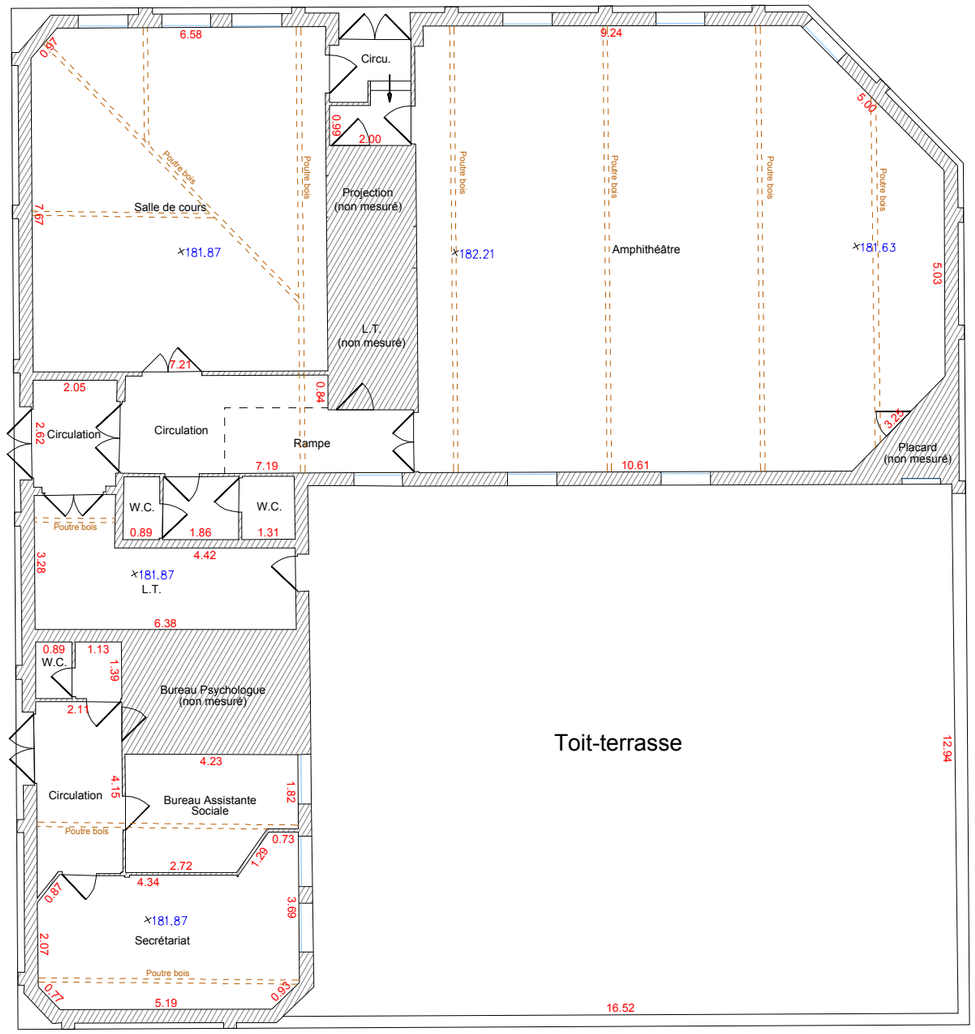

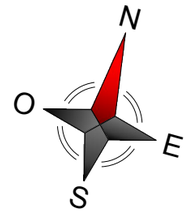

Rattachement altimétrique : N.G.F. I.G.N. 69
Rattachement planimétrique : RGF 93 - CC 46

ABAQUE

SELARL ABAQUE - Géomètres-Experts

85, Impasse des Marronniers - RUY - CS 95001 - 38307 BOURGOIN - JALLIEU Cedex
Tél : 04.74.43.69.69 - Fax : 04.74.43.69.61
E-mail : abaque-geometre@wanadoo.fr

Plan n° 1b
Dossier n° 2026-5724
Réalisé par : R.G.
Date : 17/04/2026


Département du Rhône
Commune de LYON

Hospices Civils de Lyon
5 Place d'Arsonval

PLAN D'INTERIEUR

Superposition R-1/RDC

Echelle : 1/150

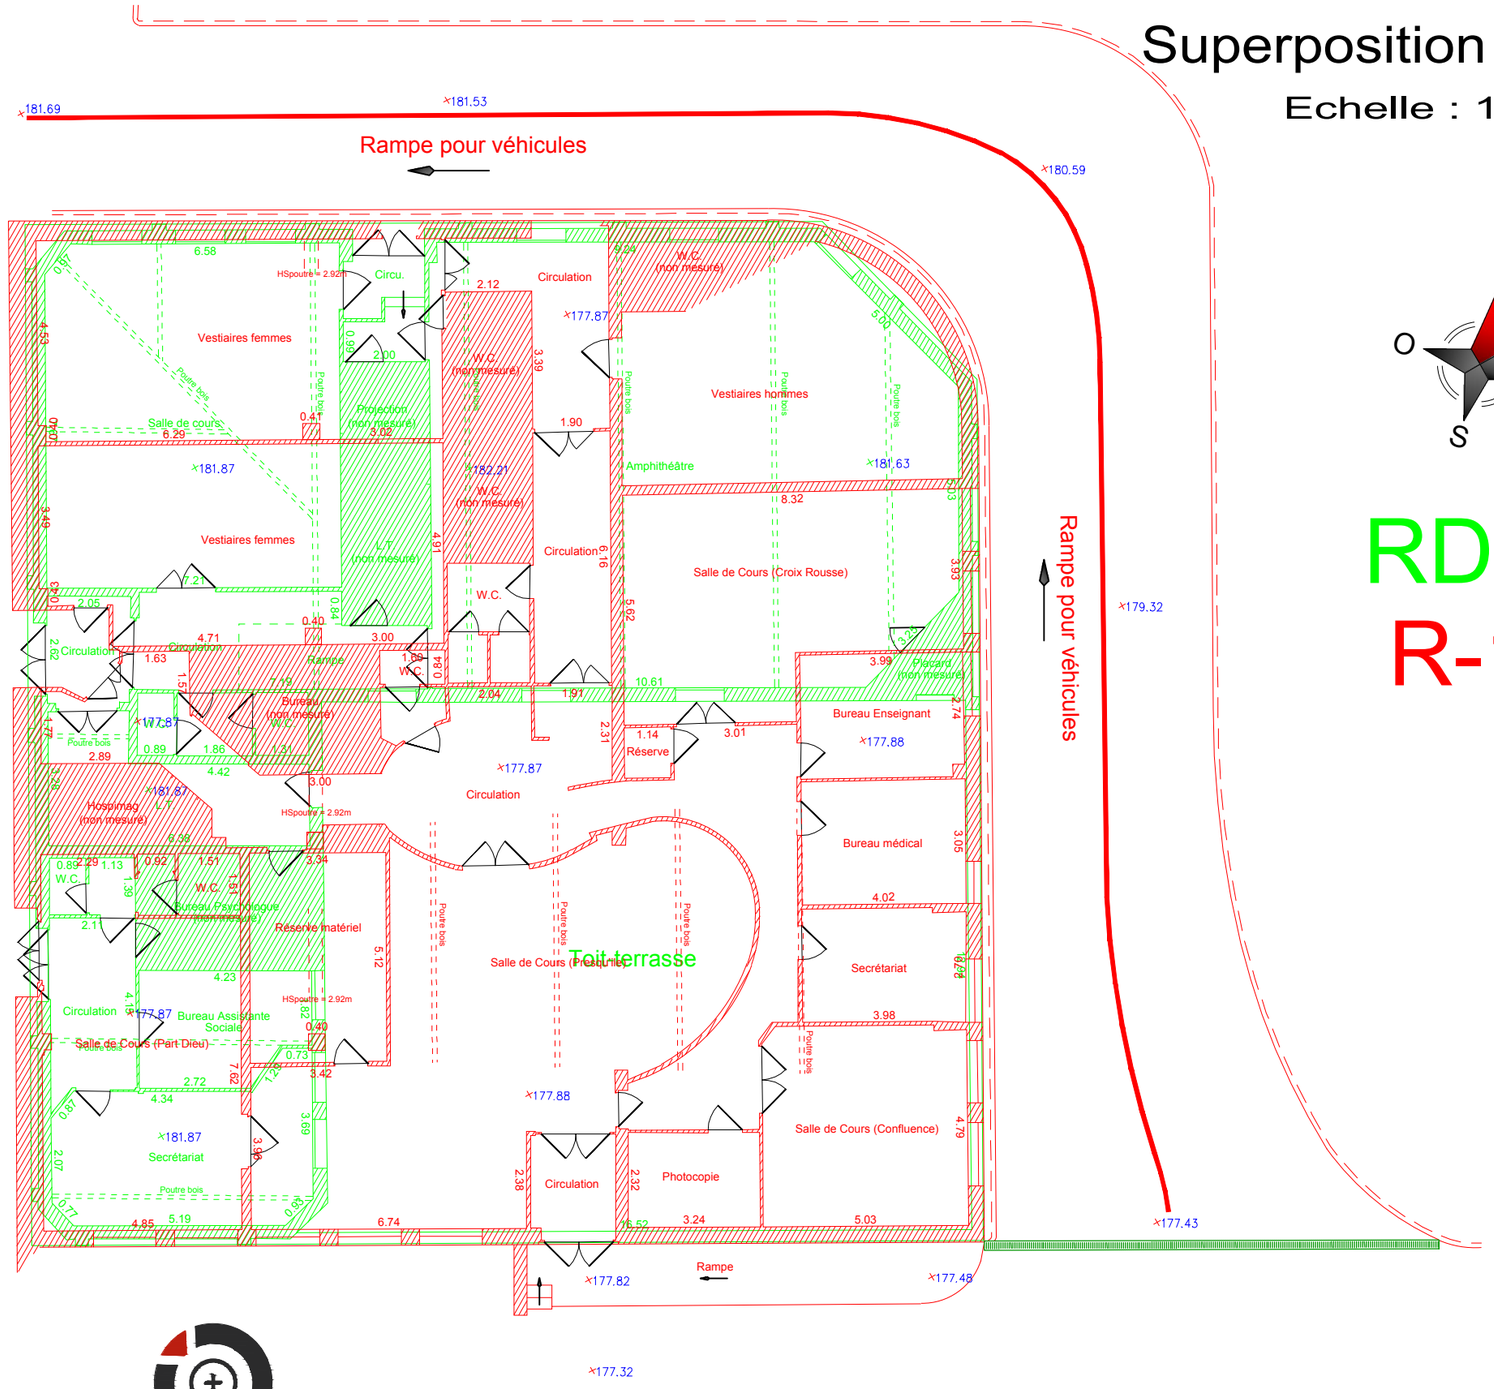

N
O
E
S

RDC
R-1

Rattachement altimétrique : N.G.F. I.G.N. 69
Rattachement planimétrique : RGF 93 - CC 46

ABAQUE

SELARL ABAQUE - Géomètres-Experts

85, Impasse des Marronniers - RUY - CS 95001 - 38307 BOURGOIN - JALLIEU Cedex
Tél : 04.74.43.69.69 - Fax : 04.74.43.69.61
E-mail : abaque-geometre@wanadoo.fr

Plan n° 1b
Dossier n° 2026-5724
Réalisé par : R.G.
Date : 17/04/2026