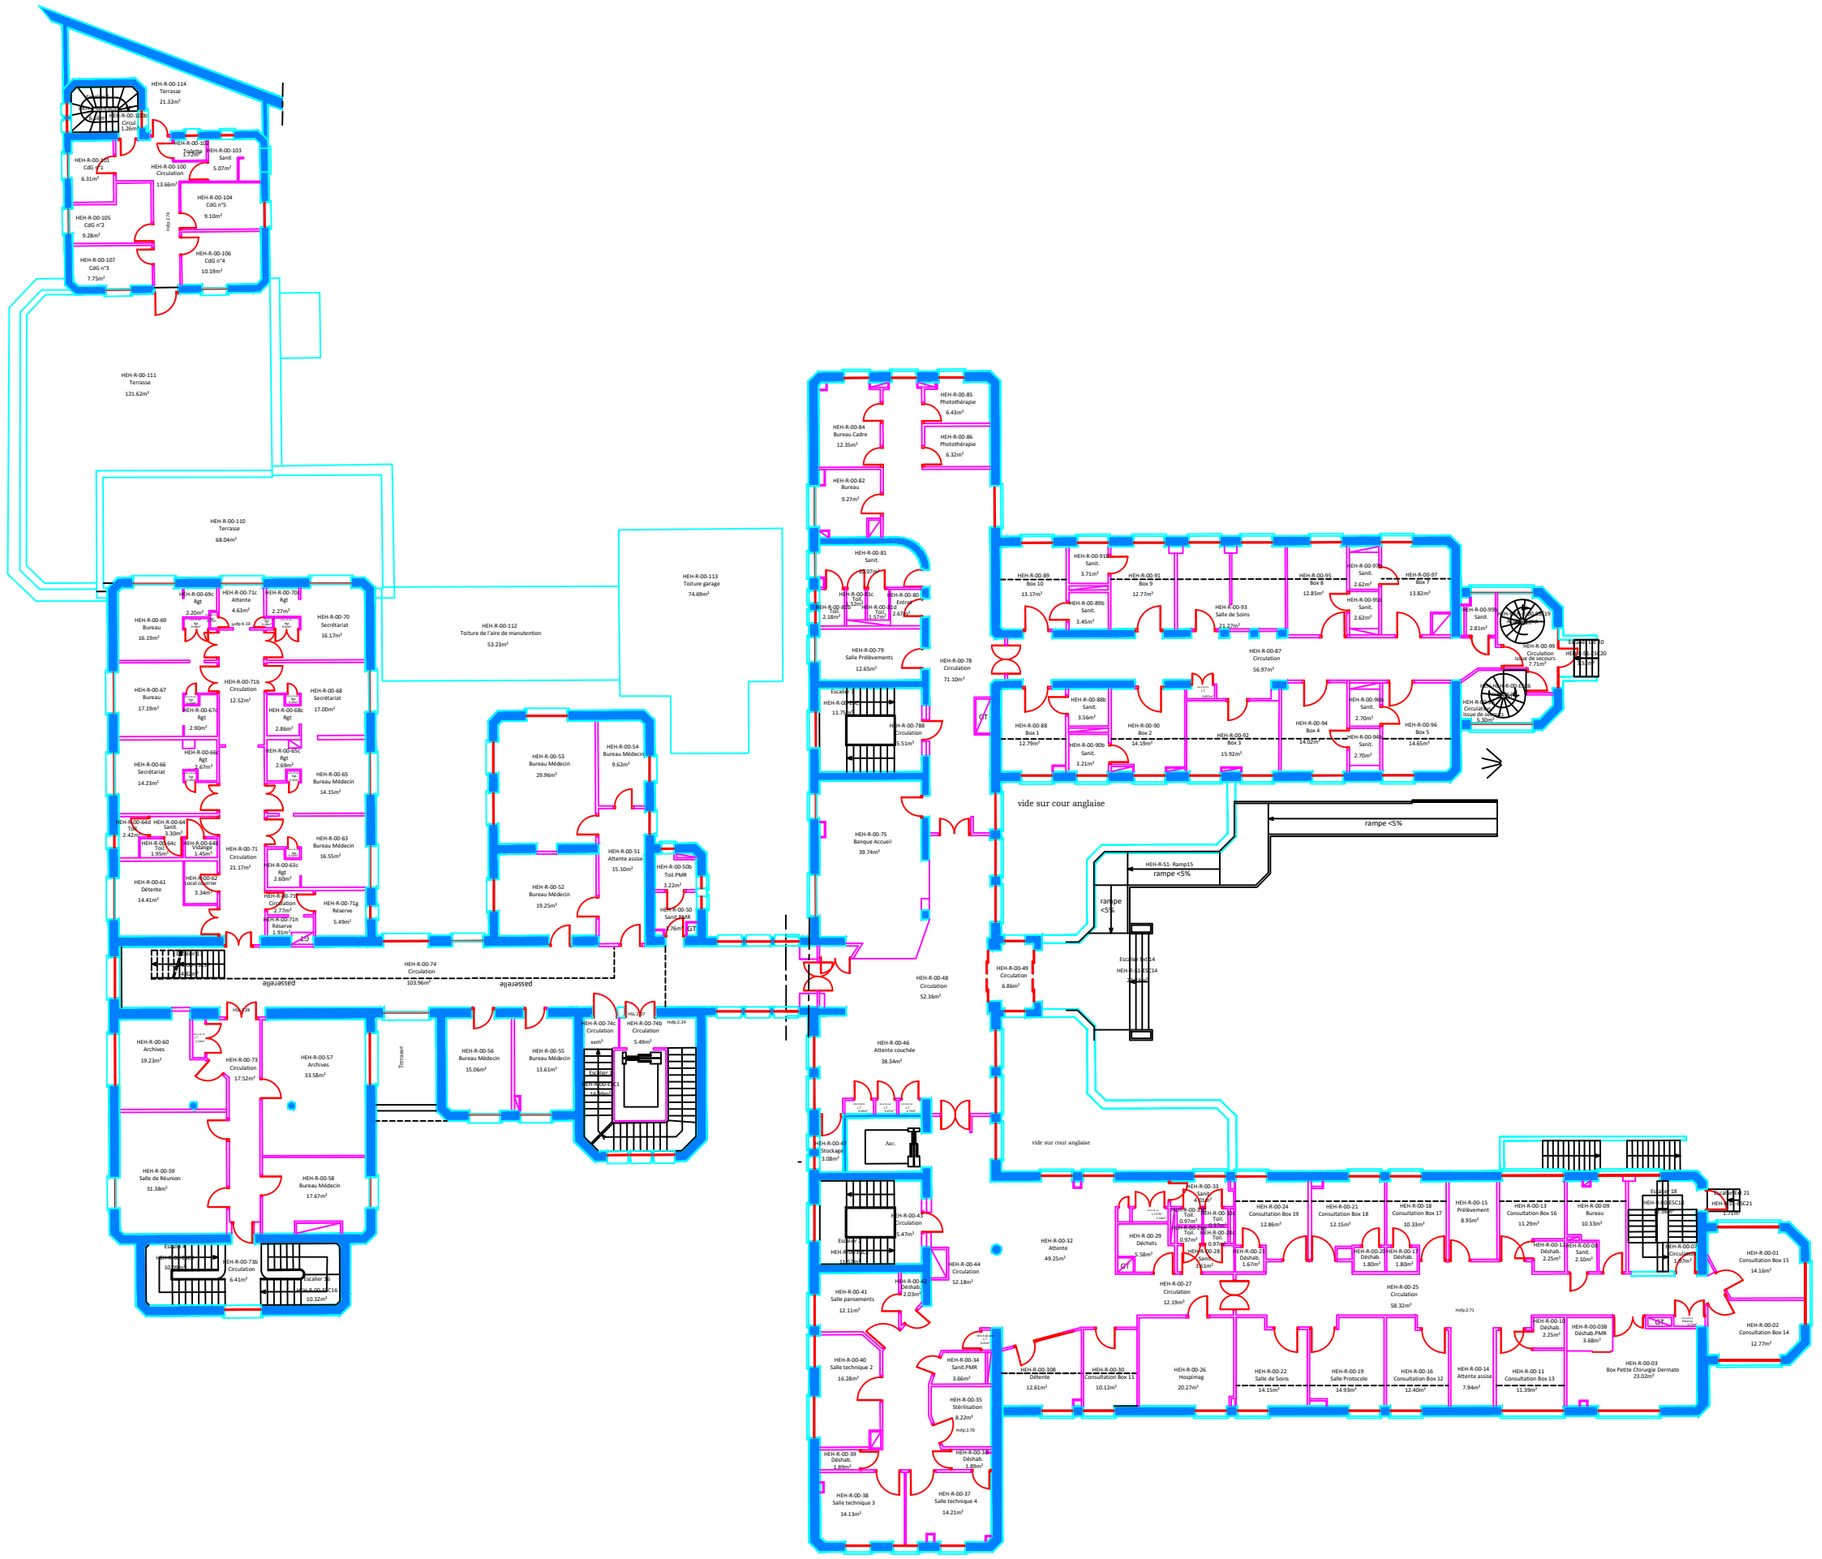


	HCL - GROUPEMENT HOSPITALIER CENTRE HÔPITAL E. HERRIOT DIRECTION DES AFFAIRES TECHNIQUES DEPARTEMENT MAINTENANCE ET EXPLOITATION	HCL HOSPICES CIVILS DE LYON votre santé, notre engagement	PAVILLON R NIVEAU 00	EDL Date 08/07/2025 Echelle 1/300

Feuillet n°