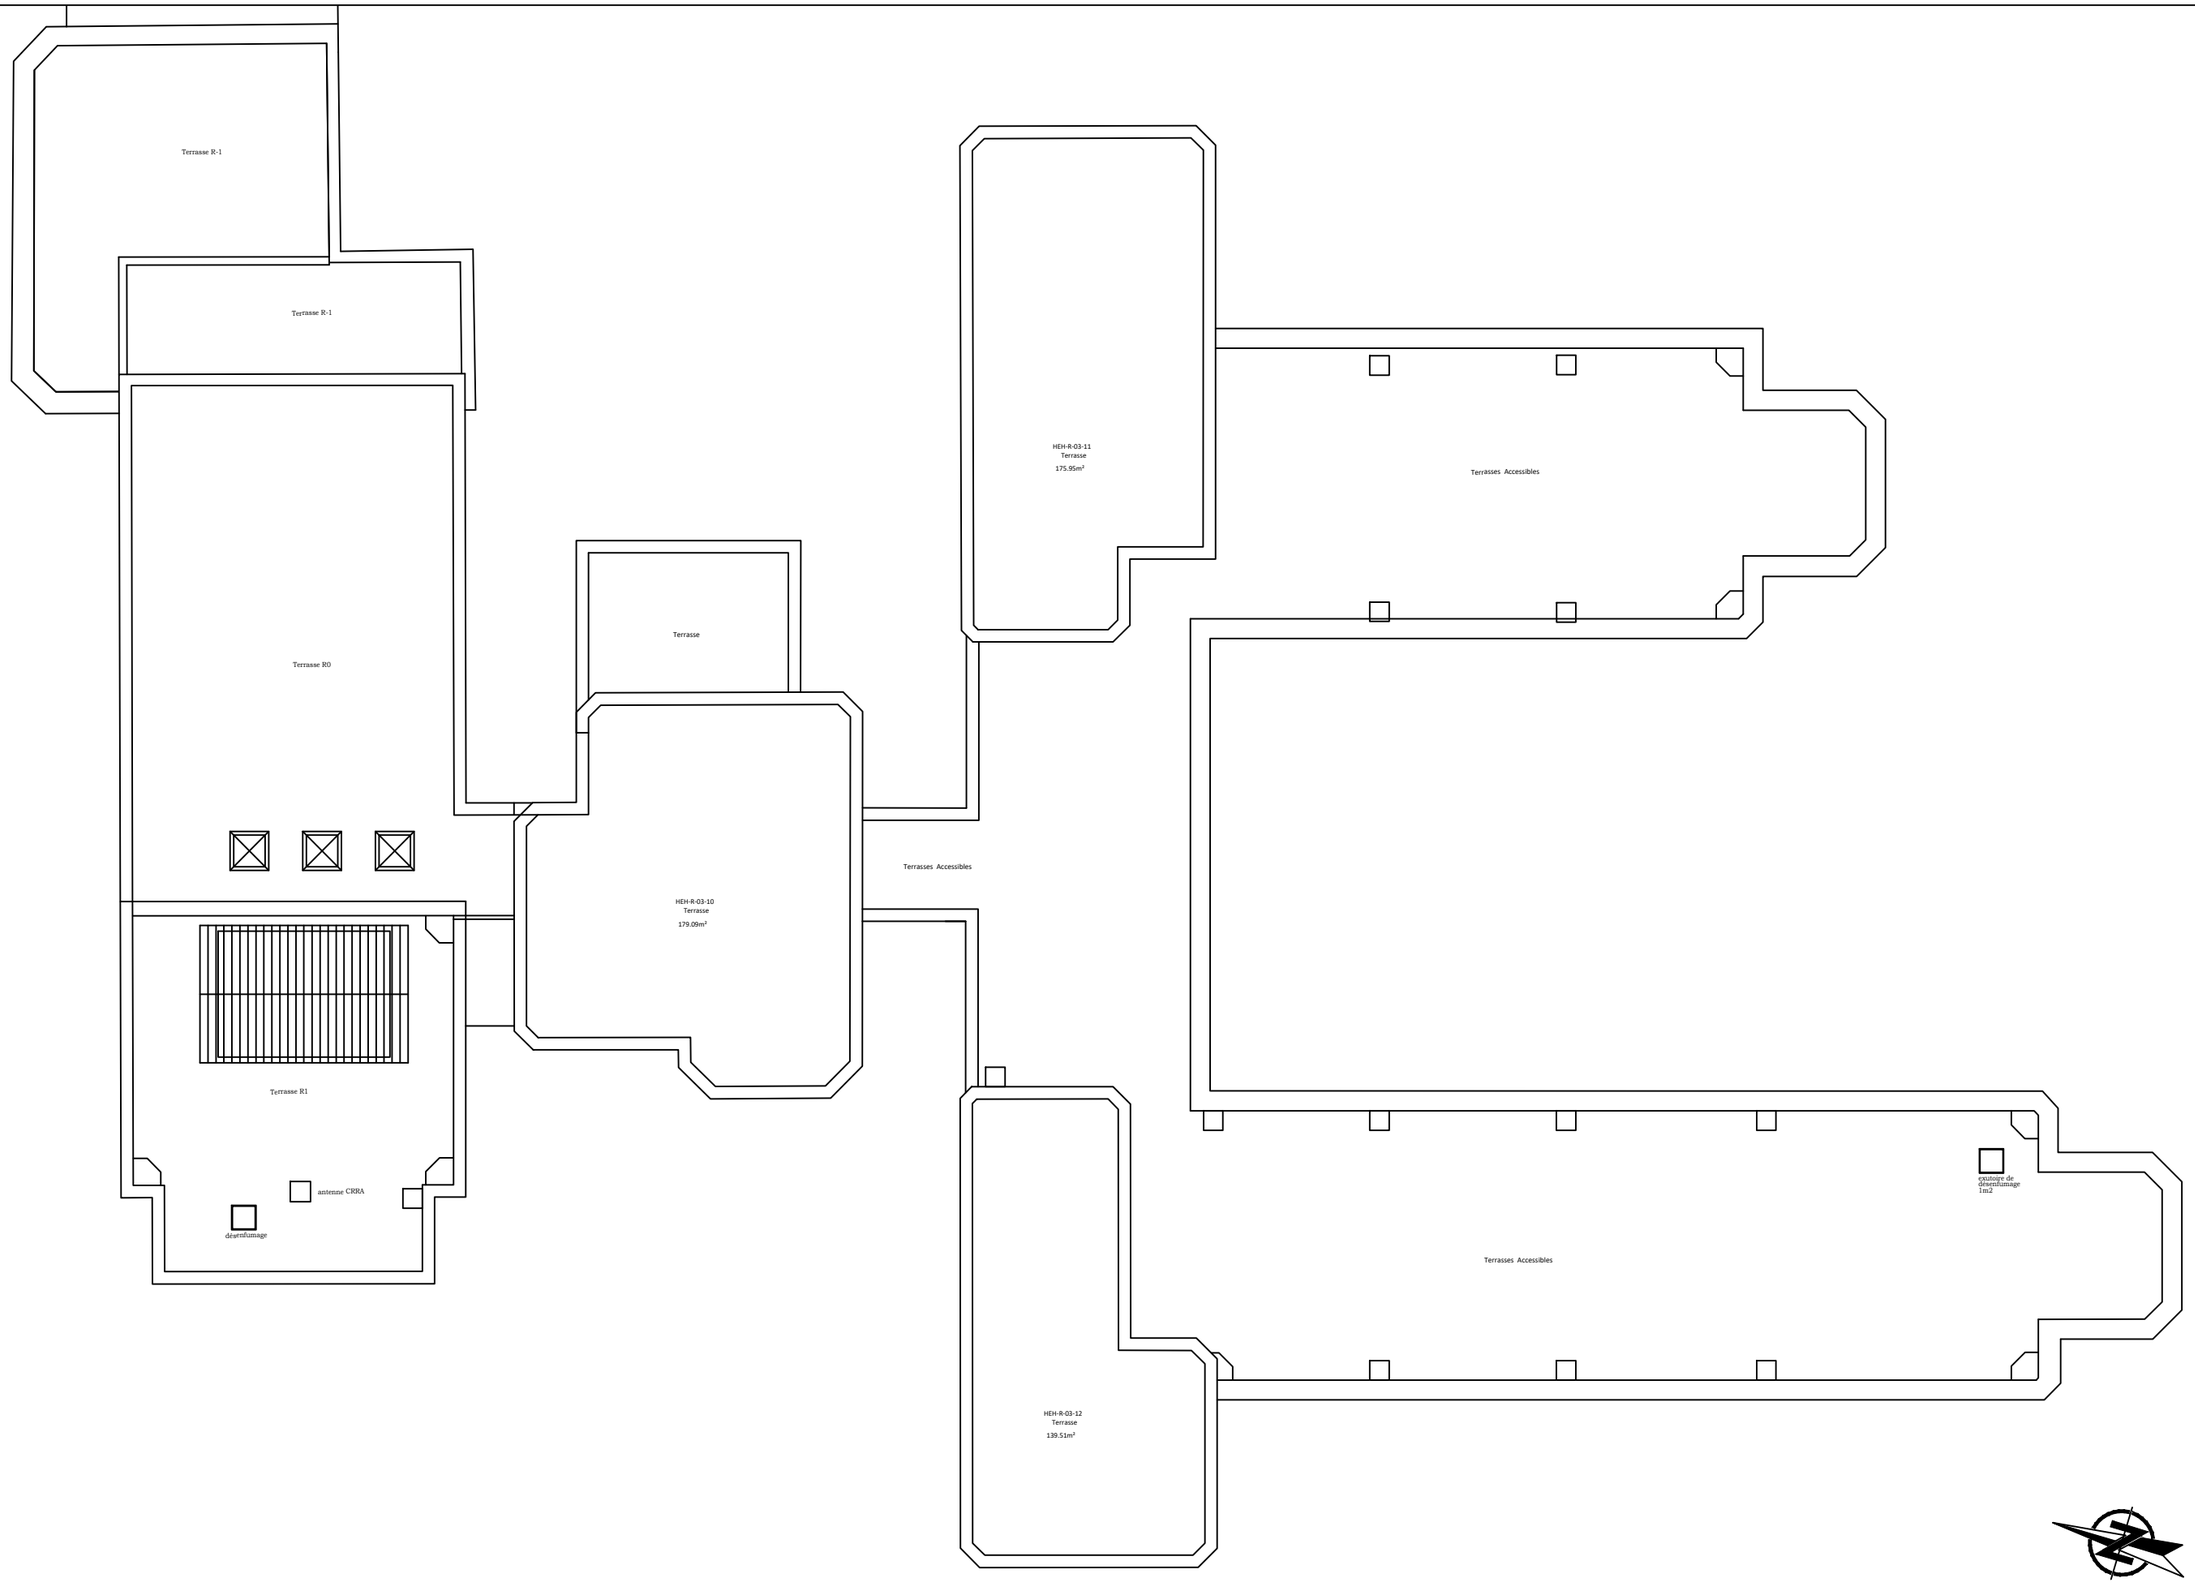


	HCL - GROUPEMENT HOSPITALIER CENTRE HÔPITAL E. HERRIOT DIRECTION DES AFFAIRES TECHNIQUES DEPARTEMENT MAINTENANCE ET EXPLOITATION	HCL HOSPICES CIVILS DE LYON votre santé, notre engagement	PAVILLON R NIVEAU 03	EDL Date 20/11/2024 Echelle 1/250	Feuillet n°