
# CHATEAU D'EAU DU CSM R MORILLOT
290019515T0023

RESEAU EAU POTABLE

## Coupe AA

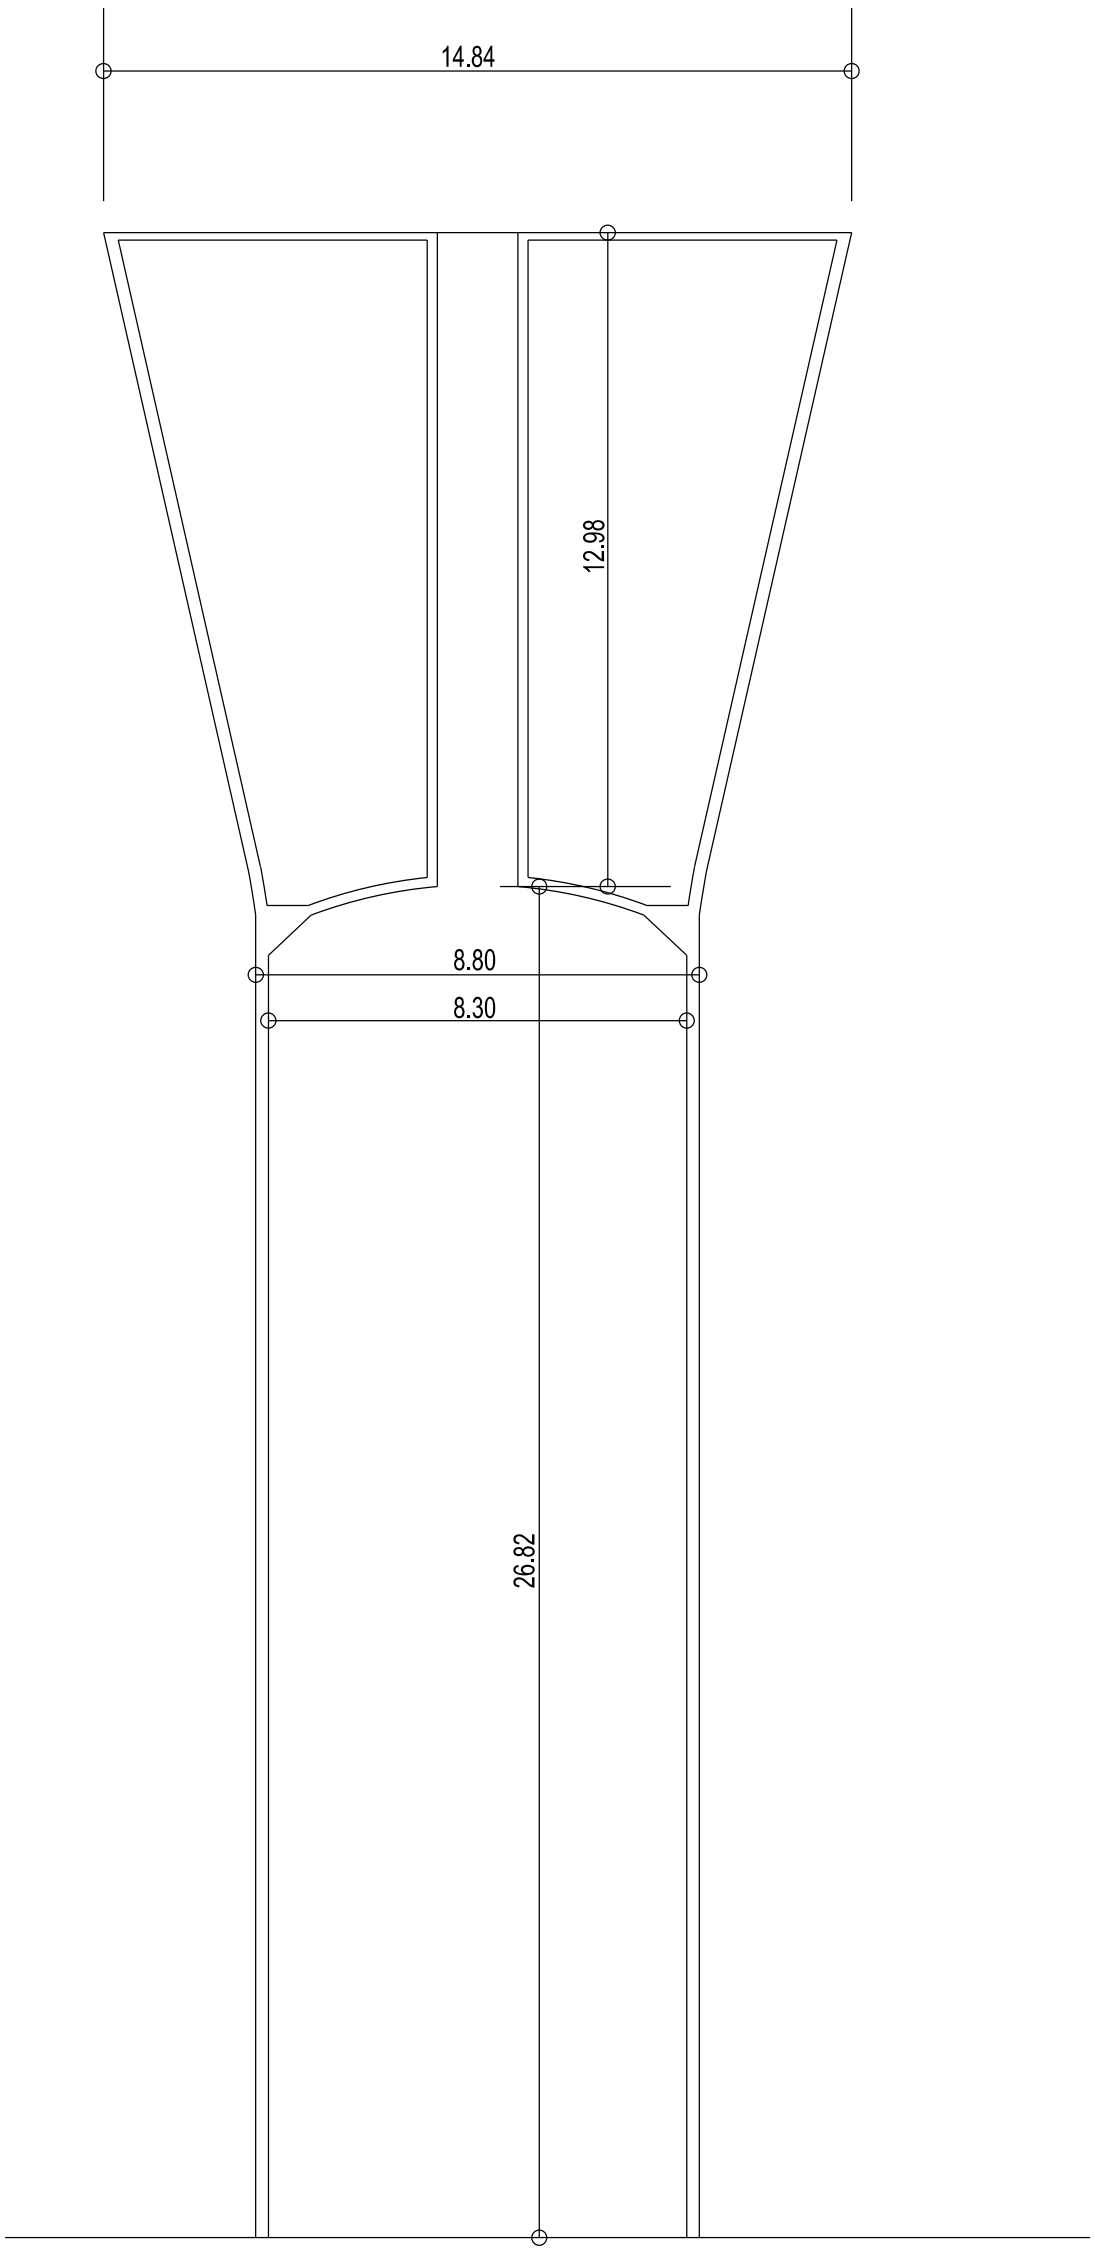


Echelle: 1:150

DATE D'EDITION DU PLAN : 10 SEPTEMBRE 2015