

COUPE I. I.

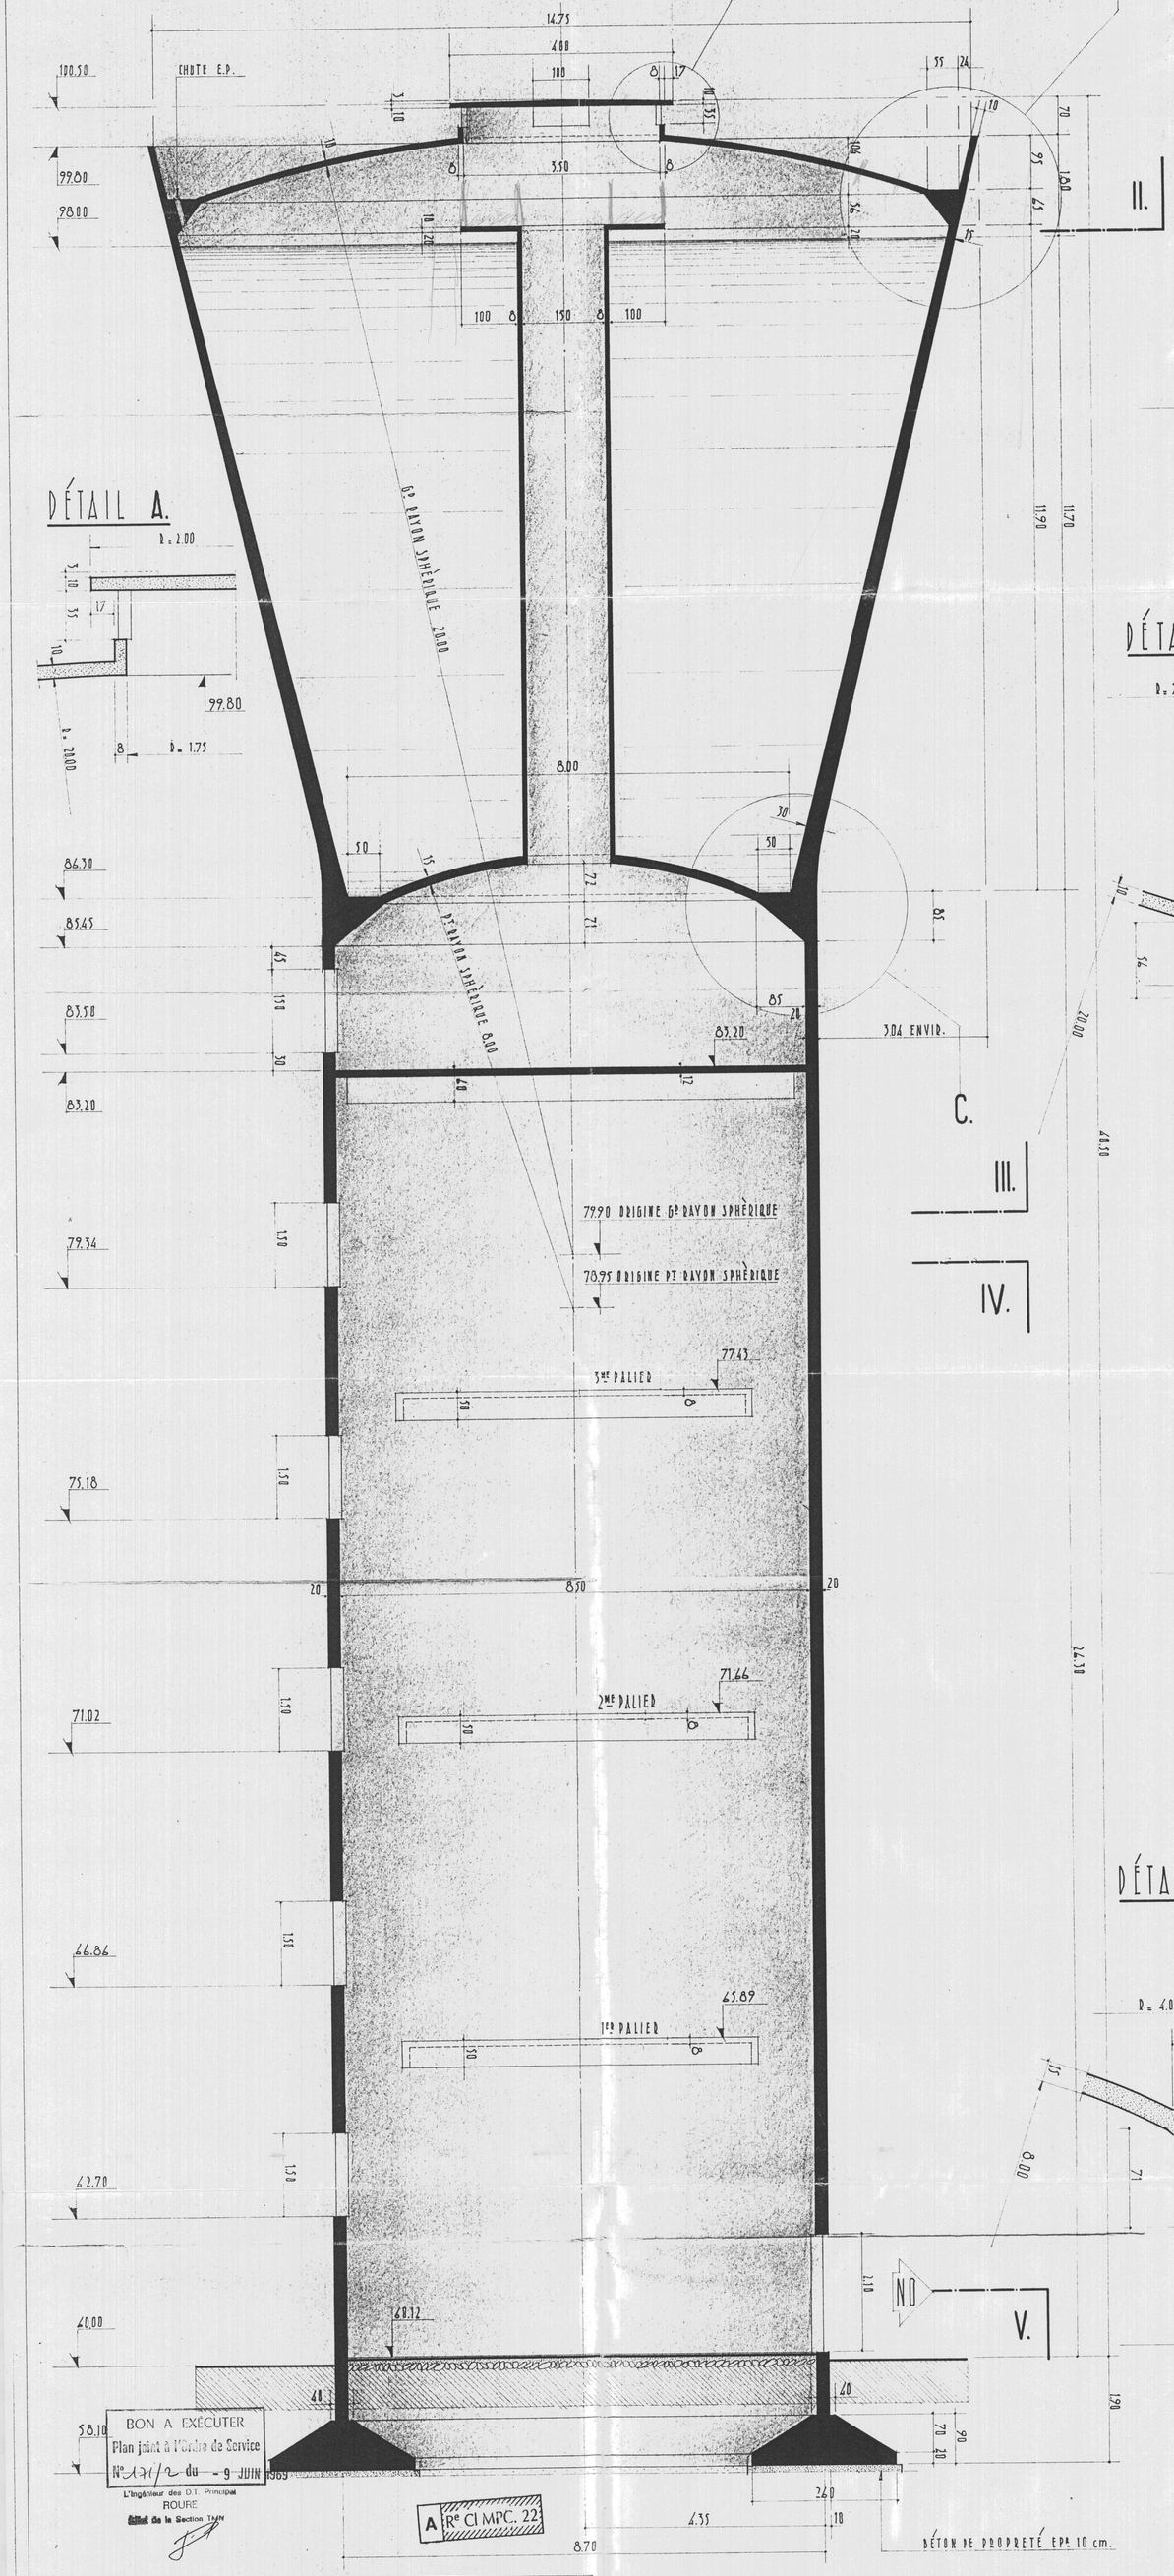


DÉTAIL A.


DÉTAIL I

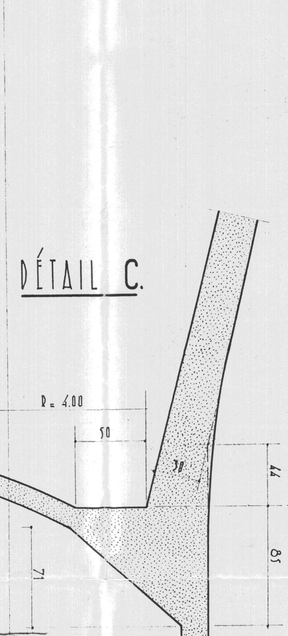


COUPE II.

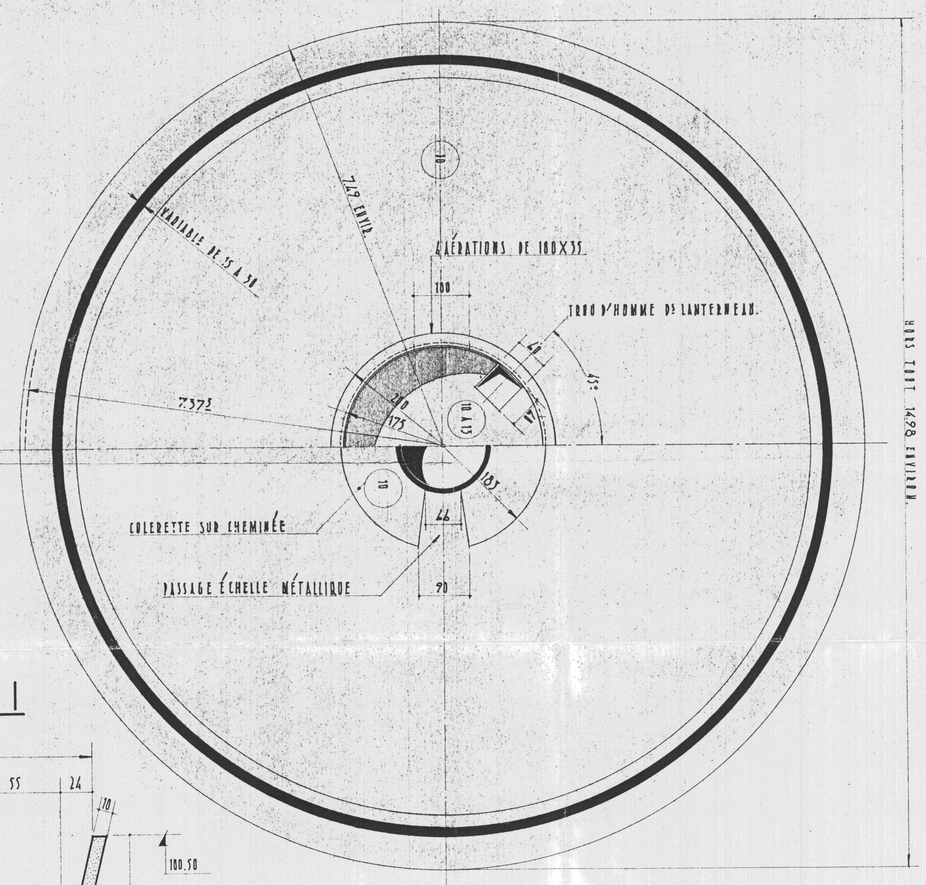


COUPE III.

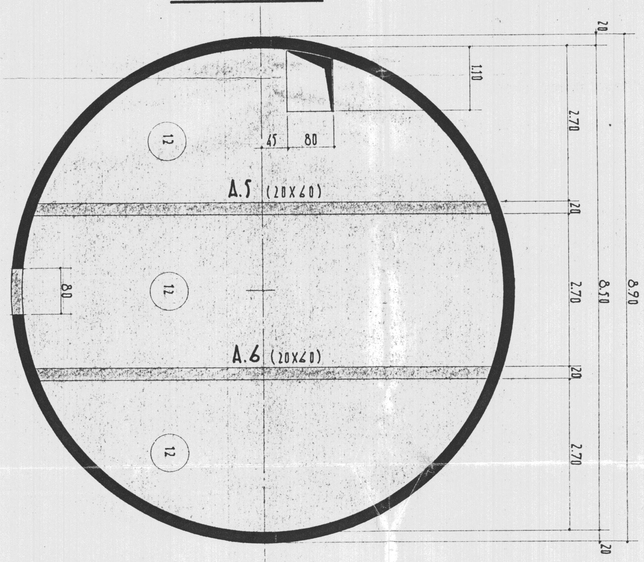


COUPE IV.

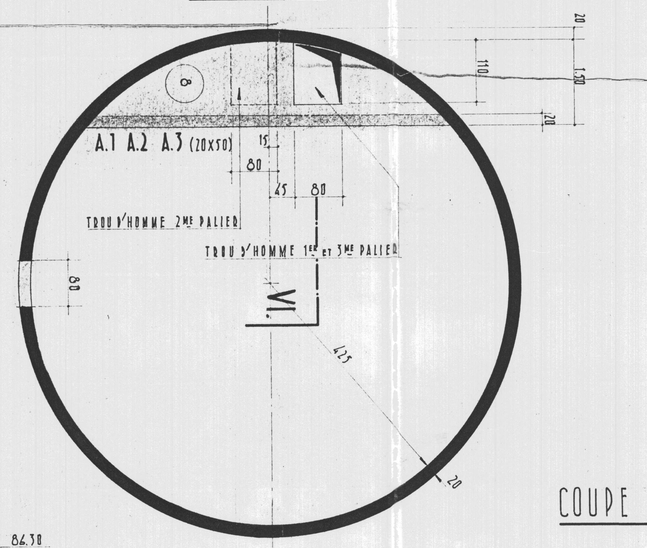

COUPE V.

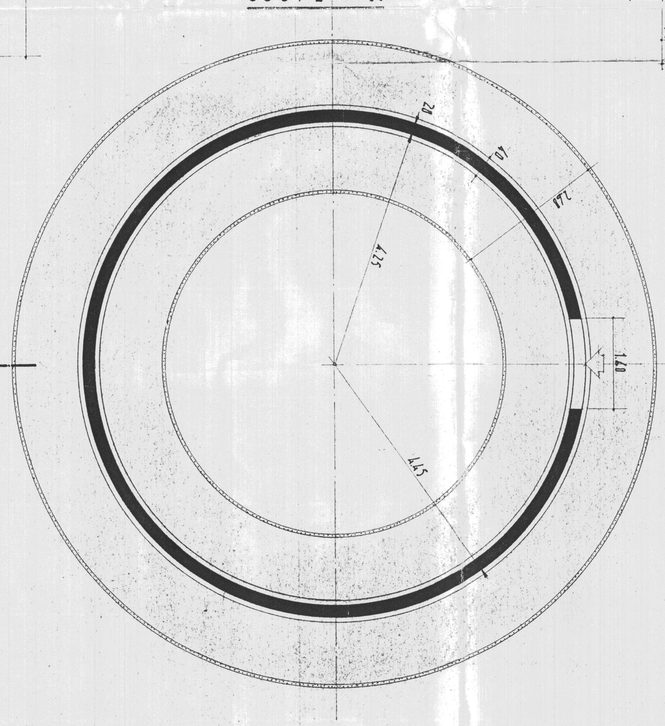

COUPE VI.

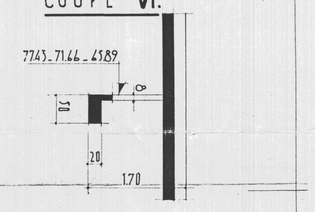

BON A EXÉCUTER
Plan joint à l'Ordre de Service
N° 1312/2 du - 9 JUIN 1969
L'Ingénieur des D.T. Principal
ROURE
Chef de la Section TMN

A Fre Cl MPC. 22

TAUX DE TRAVAIL DU SOL 4 K/cm2

AFFAIRE No 1342.	BUREAU d'ETUDES DE BETON ARMÉ Philippe DELAMARE, Ingénieur - Conseil (E.T.P.) MEMBRE de la C.I.C.F. Tél. 44.19.29 – 46 Rue Charles BERTHELOT – BREST
Caractéristiques mécaniques des matériaux: - Armatures - Béton	LES ROCHES DOUVRES MARINE NATIONALE - BREST - RÉSERVOIR de 1000 M3 (COFFRAGE).
	ARCHITECTE .
	ENTREPRISE PRÉVOSTO . BREST.
Échelles 1/20 . 1/50	Modifications: Date 5. 5. 69
	PLAN No 1.