FORET DOMANIALE RTM DU CAPET

DISPOSITIF THEIL EST

TRAVAUX DE FOURNITURE ET POSE D'OUVRAGES PARAVALANCHES

ET CONFORTEMENT D'UNE BANQUETTE PARAVALANCHE

Annexes au

CAHIER DES CLAUSES TECHNIQUES PARTICULIERES (CCTP)

Octobre 2026

- **Annexe 1 : Localisation des ouvrages sur photos et carte**
- **Annexe 2 : profils en long BQ3**
- **Annexe 2 : Nettoyage et évacuation des déchets métalliques - Cartes et catalogue photo**

Annexe 1

Localisation des ouvrages sur photos et carte

FDRTM Capet – Dispositif Theil est – Projet de claies et filet et confortement banquette BQ3 - sommet altitudes 2260 à 2300 m– été 2027

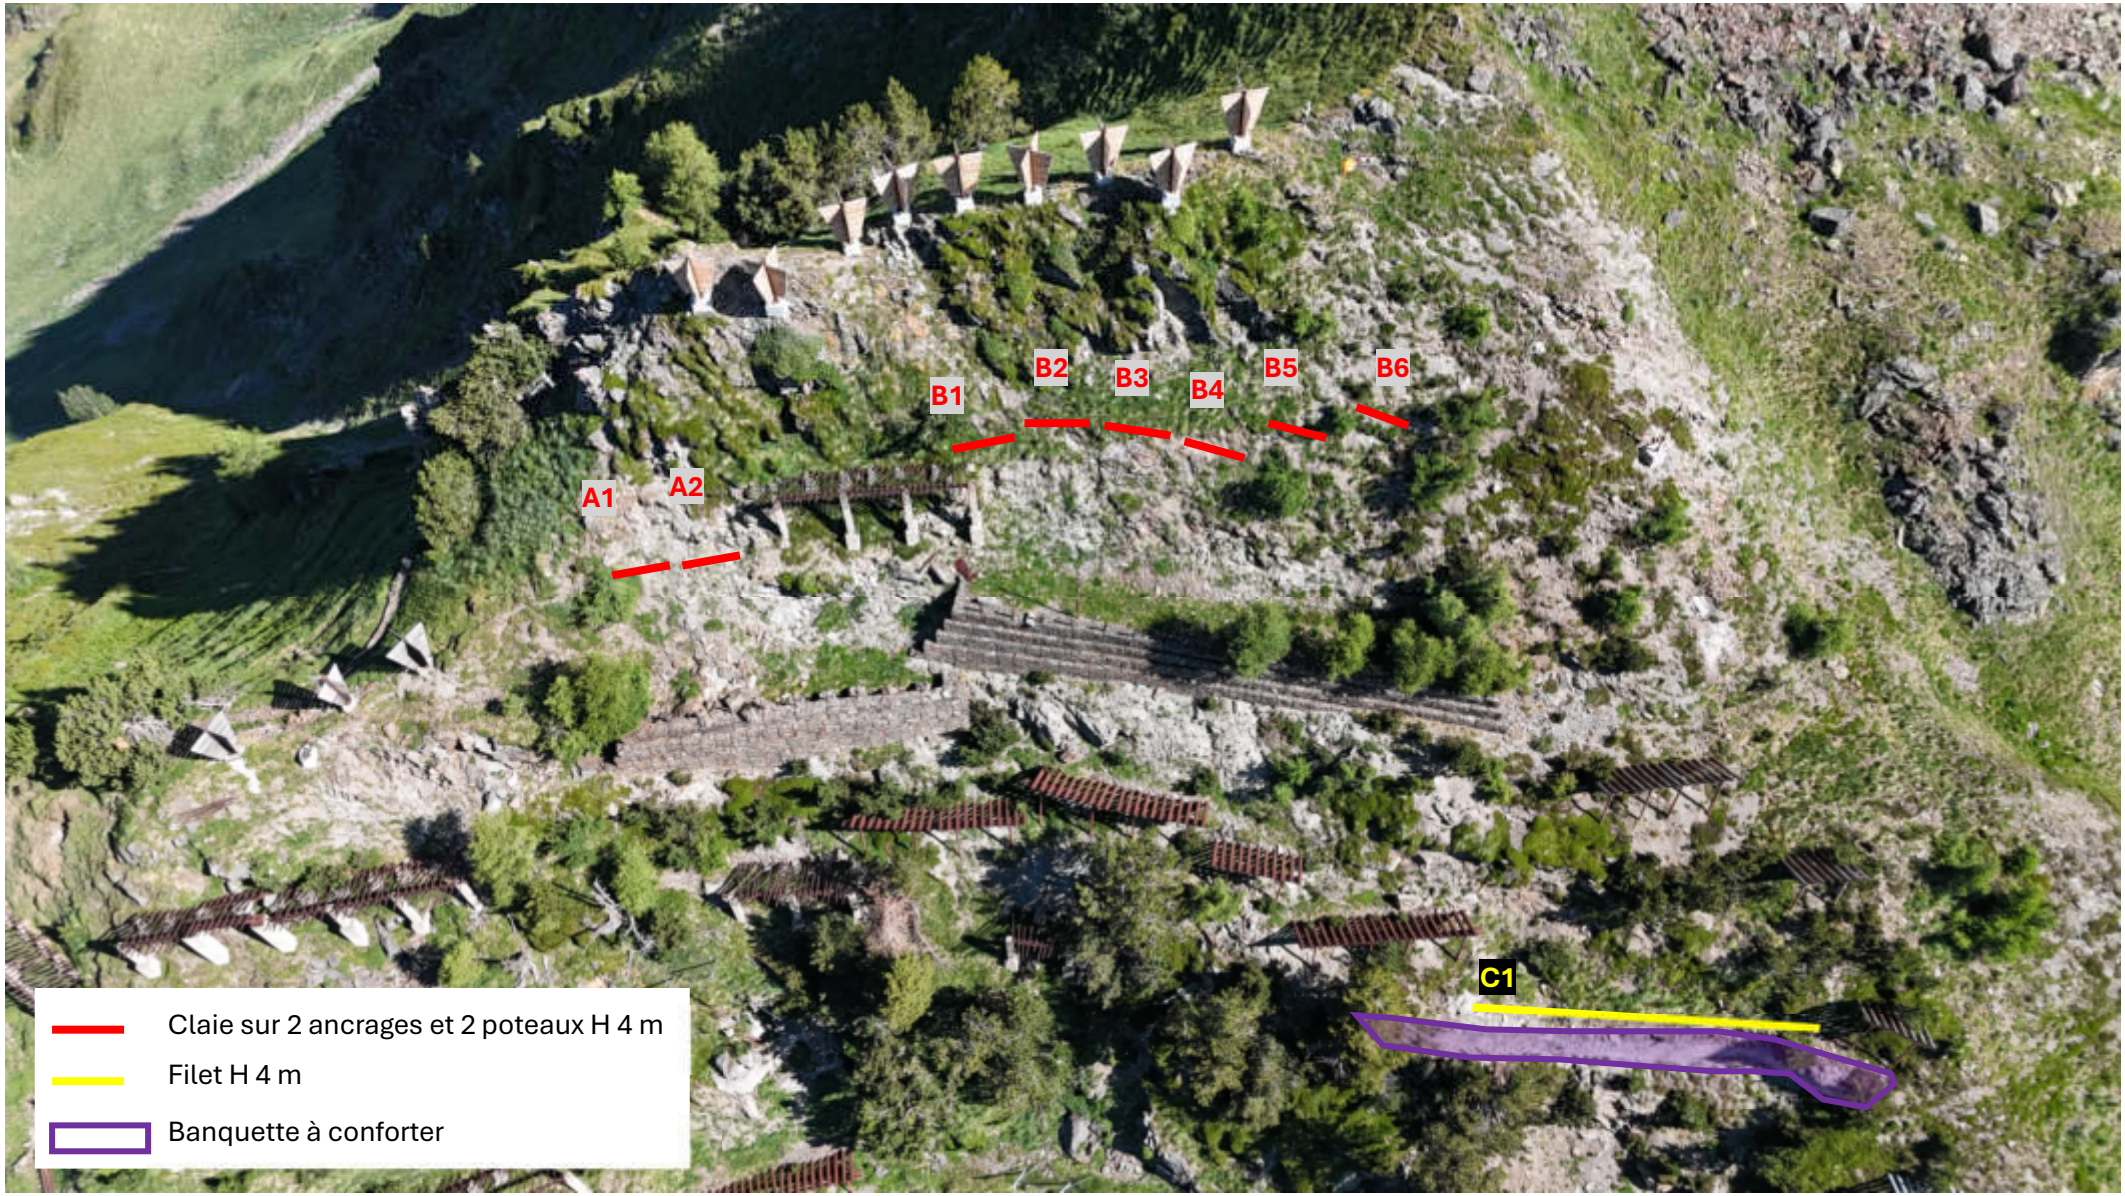


Photo RTM drône 6/07/2026

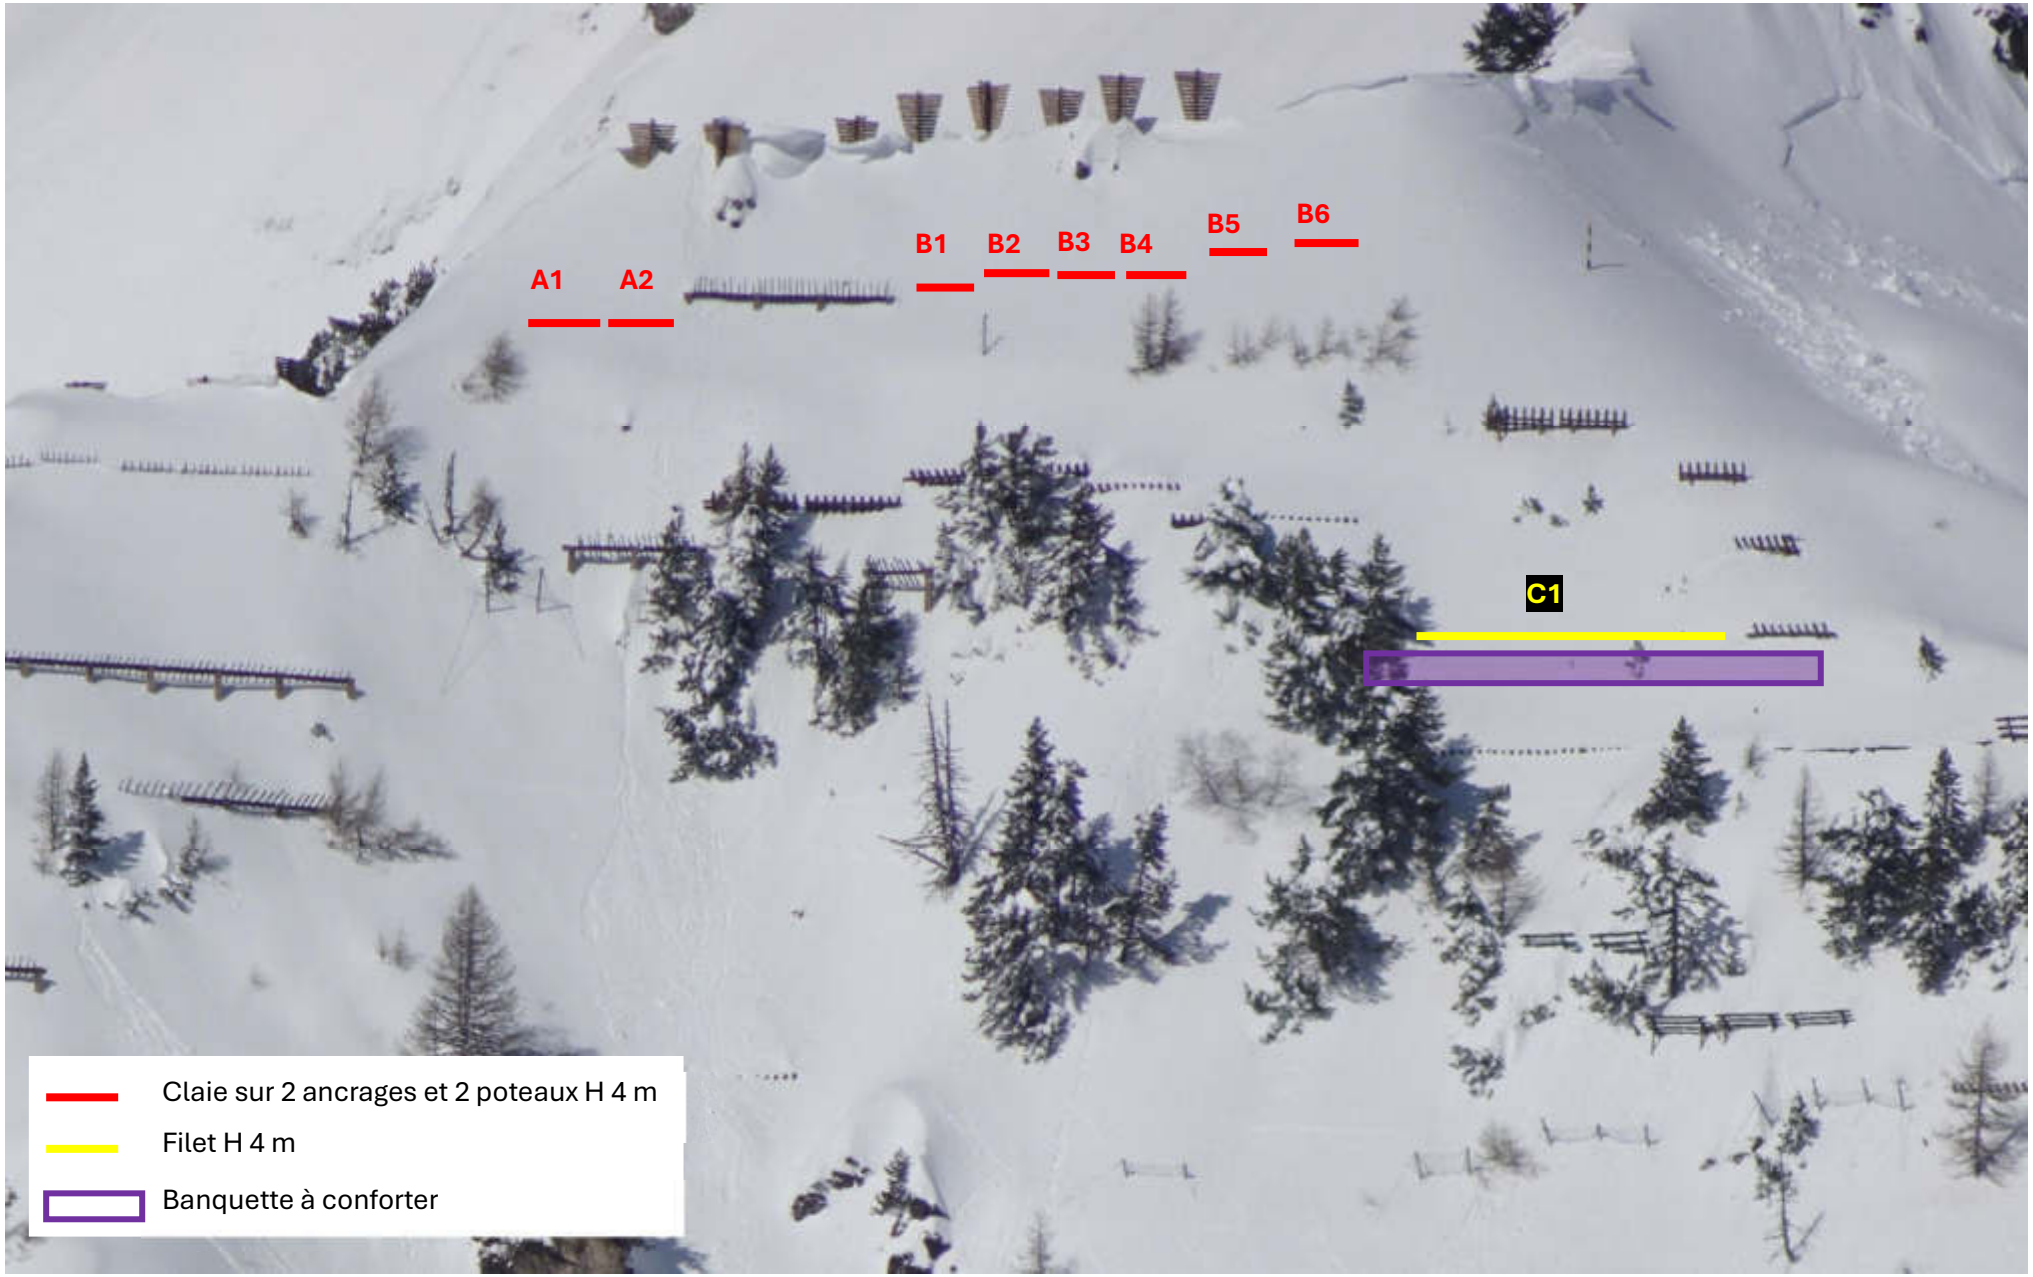


Photo RTM 18/02/2026

RÉPUBLIQUE FRANÇAISE
Liberté Égalité Fraternité


Office National des Forêts
Service

FDRTM du Capet
Dispositif Theil est - projet de travaux 2027
Carte des ouvrages à réaliser

1:400
0 2,5 5 7,5 10 m

N

Carte réalisée en octobre 2026

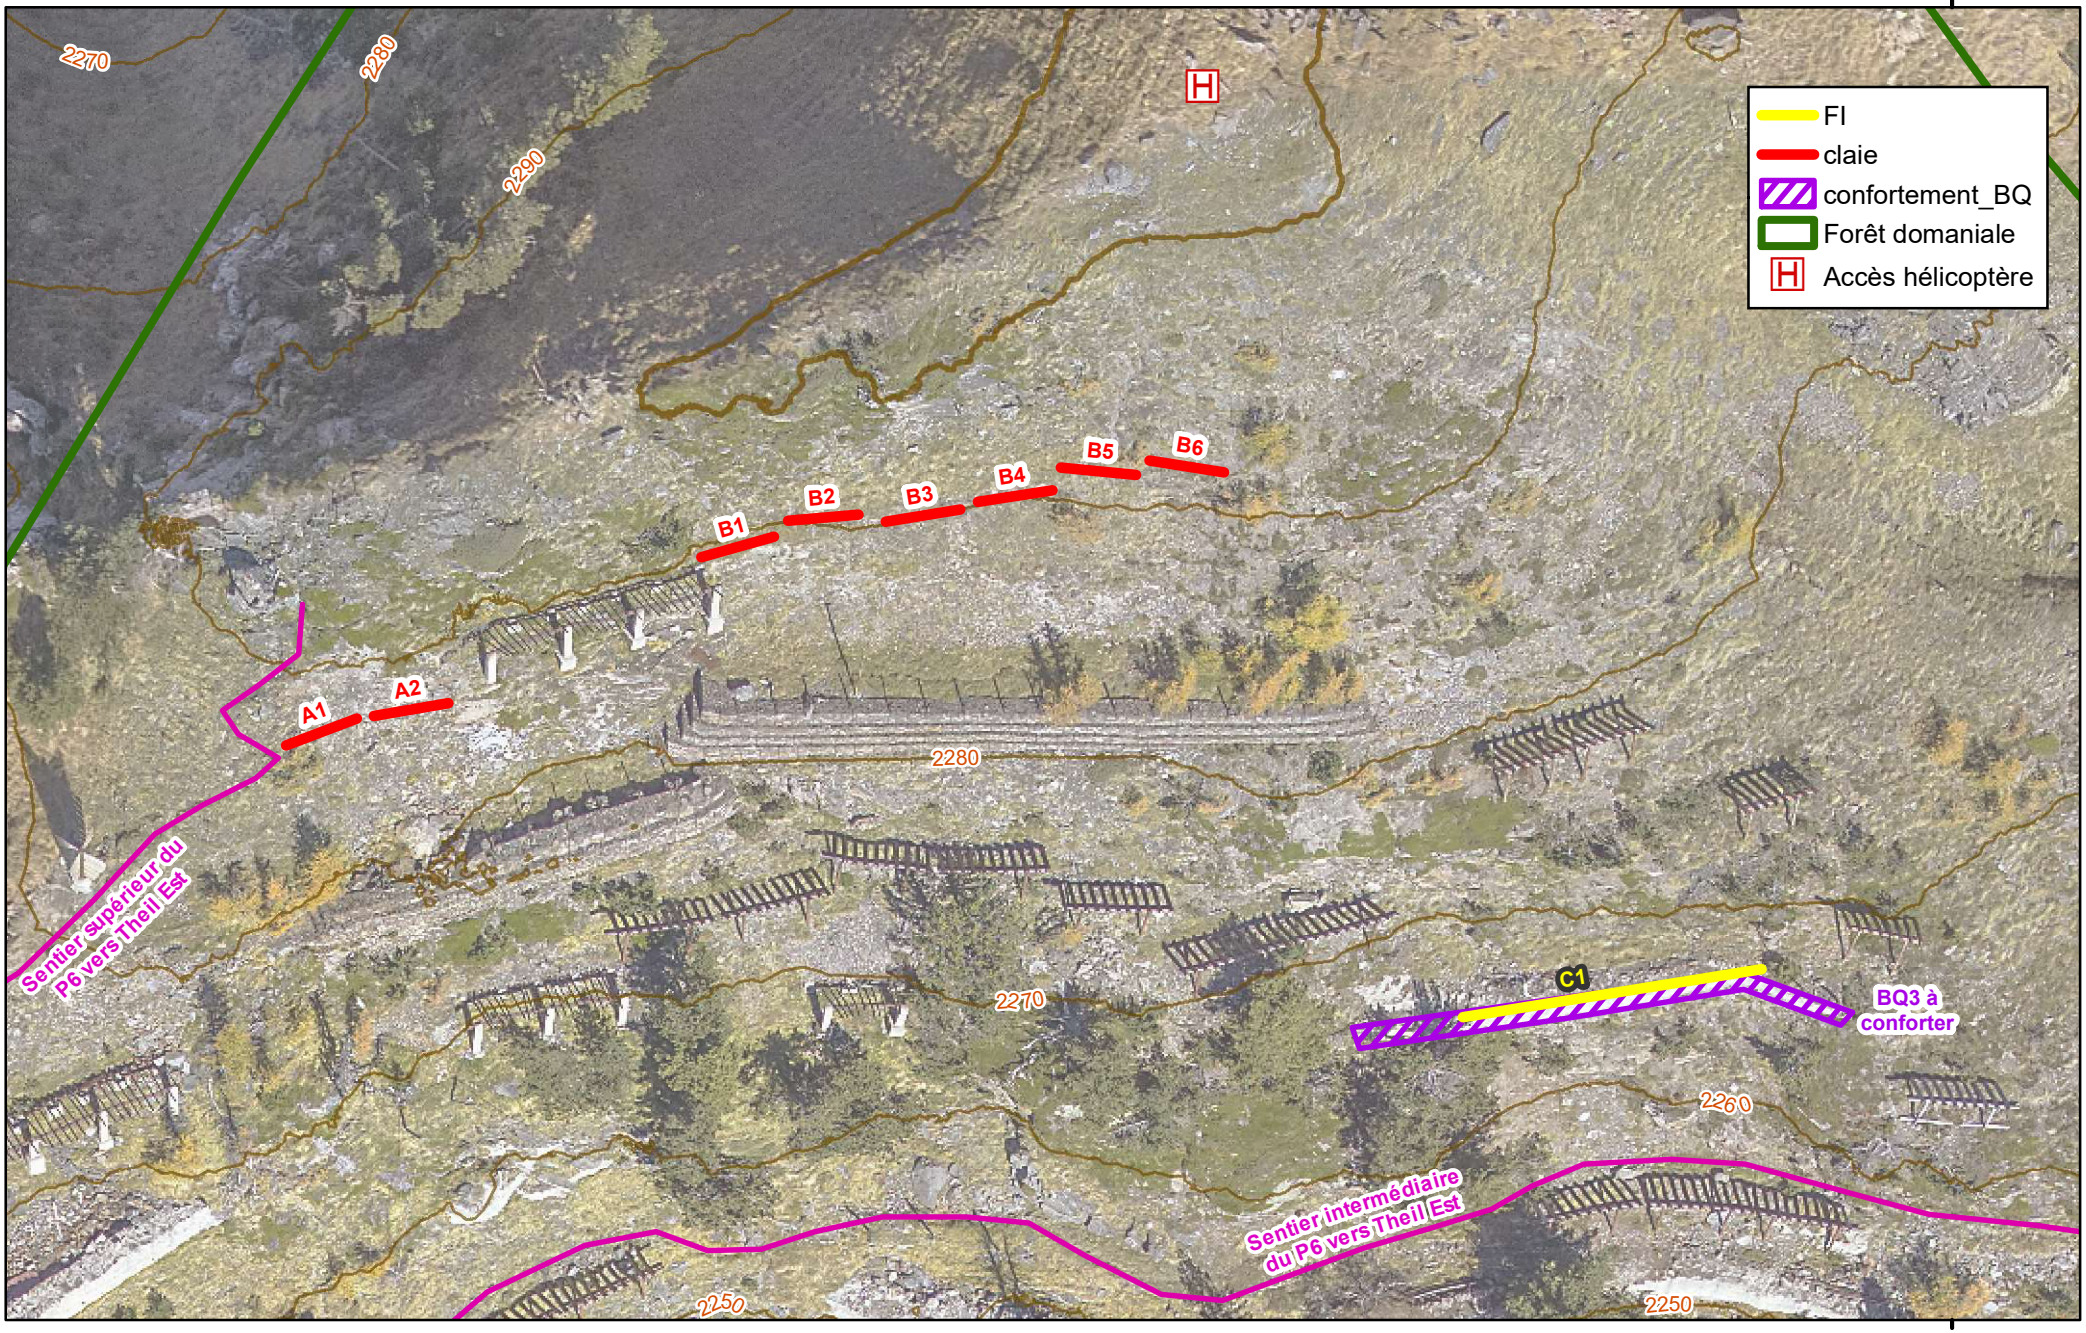


Chemin: H:\doss\x879104\2_domanial\capet\2026_theil-est_CL-FI\2026_DOM_capet_theil-est_cl-fi.mxd


Claies ligne A



Claies Ligne B

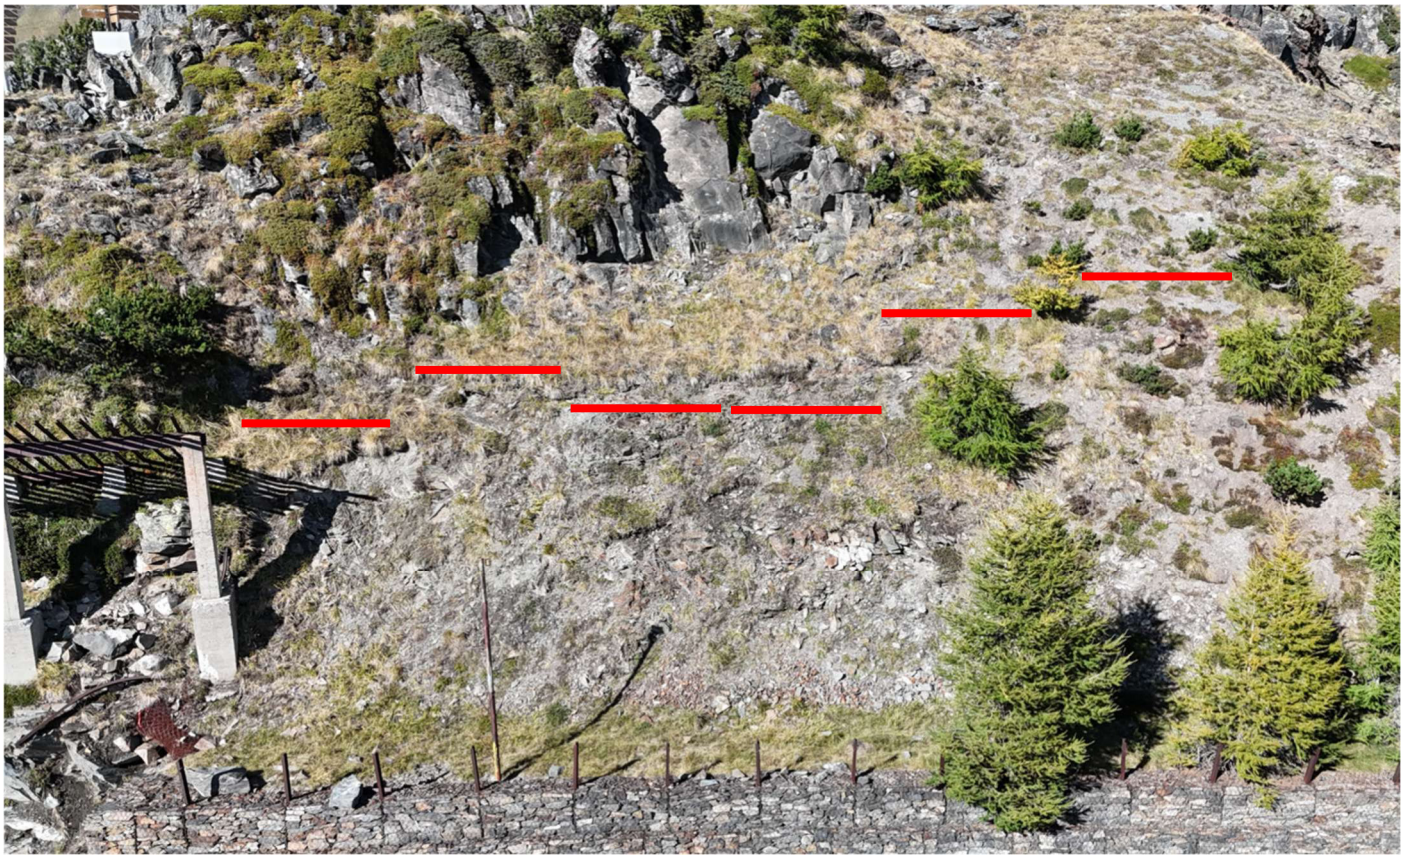

Filet C1

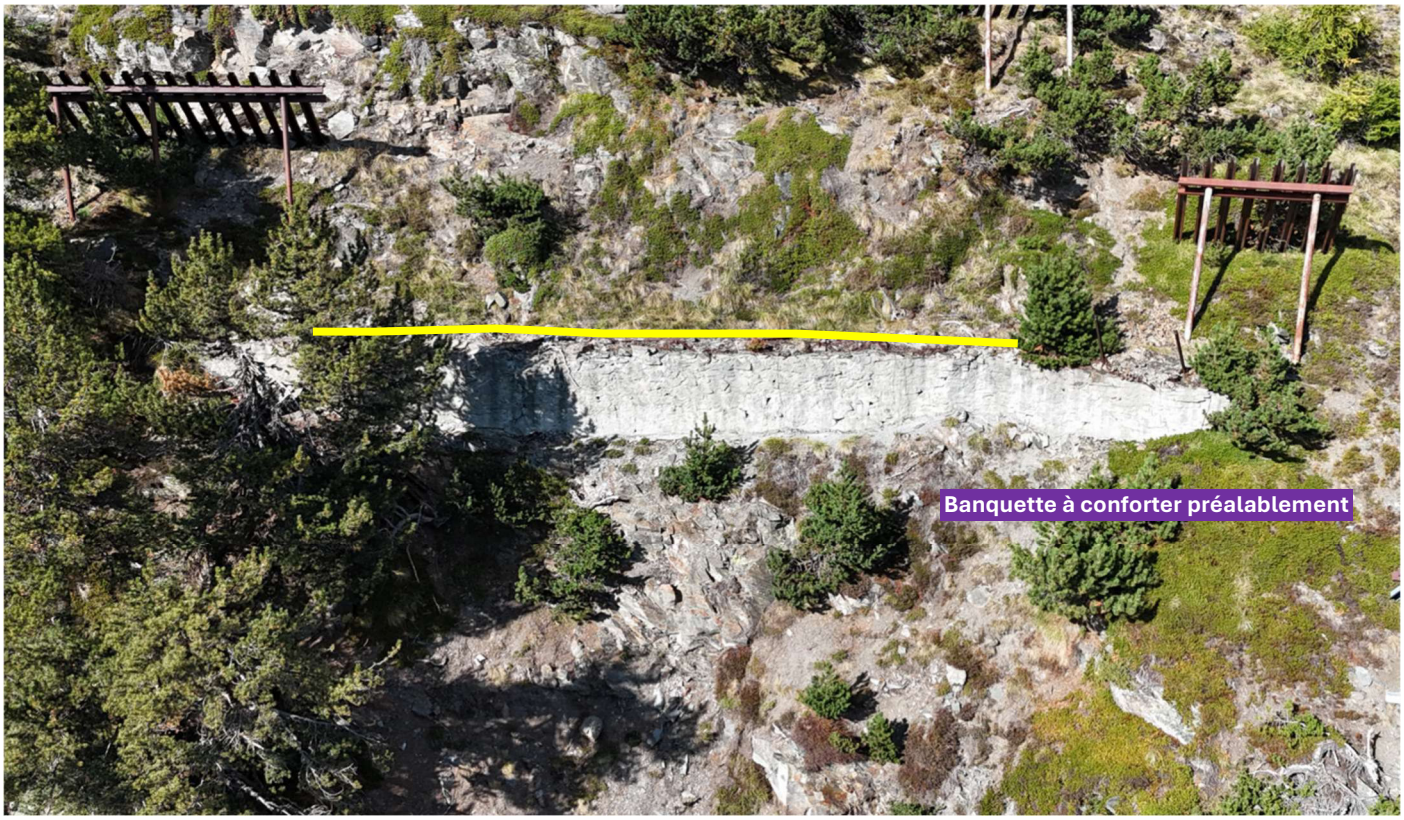
Banquette à conforter préalablement


Banquette à conforter préalablement



Annexe 2

Profils en long BQ3

RÉPUBLIQUE FRANÇAISE
Liberté
Égalité
Fraternité

Office National des Forêts
Service

FDRTM du Capet

Dispositif Theil est - projet de travaux 2027


Profils en long au droit de BQ003

1:196


0 1 2 3 4 m


N

Carte réalisée en octobre 2026

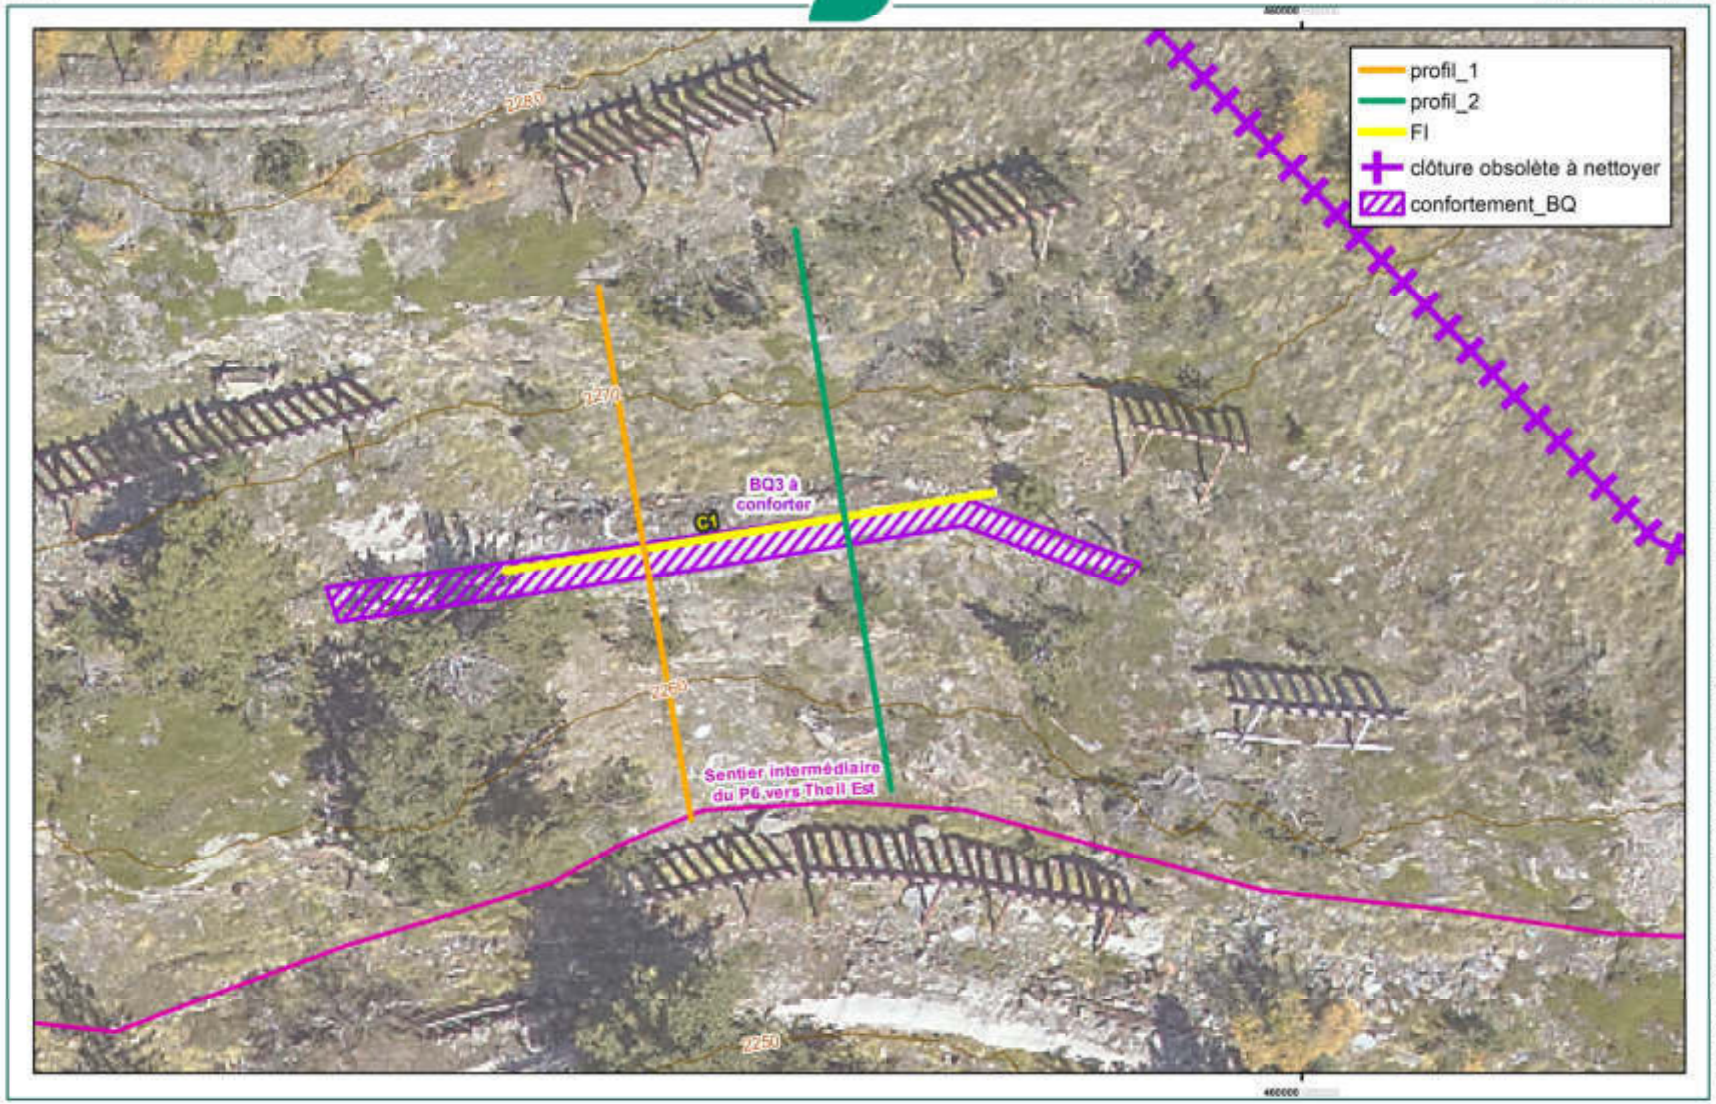

Chemin: H:\dossiers\87910412_domainal\capet\2026_theil-est_CL-FI\2026_DOM_capet_theil-est_cl-fi.mxd

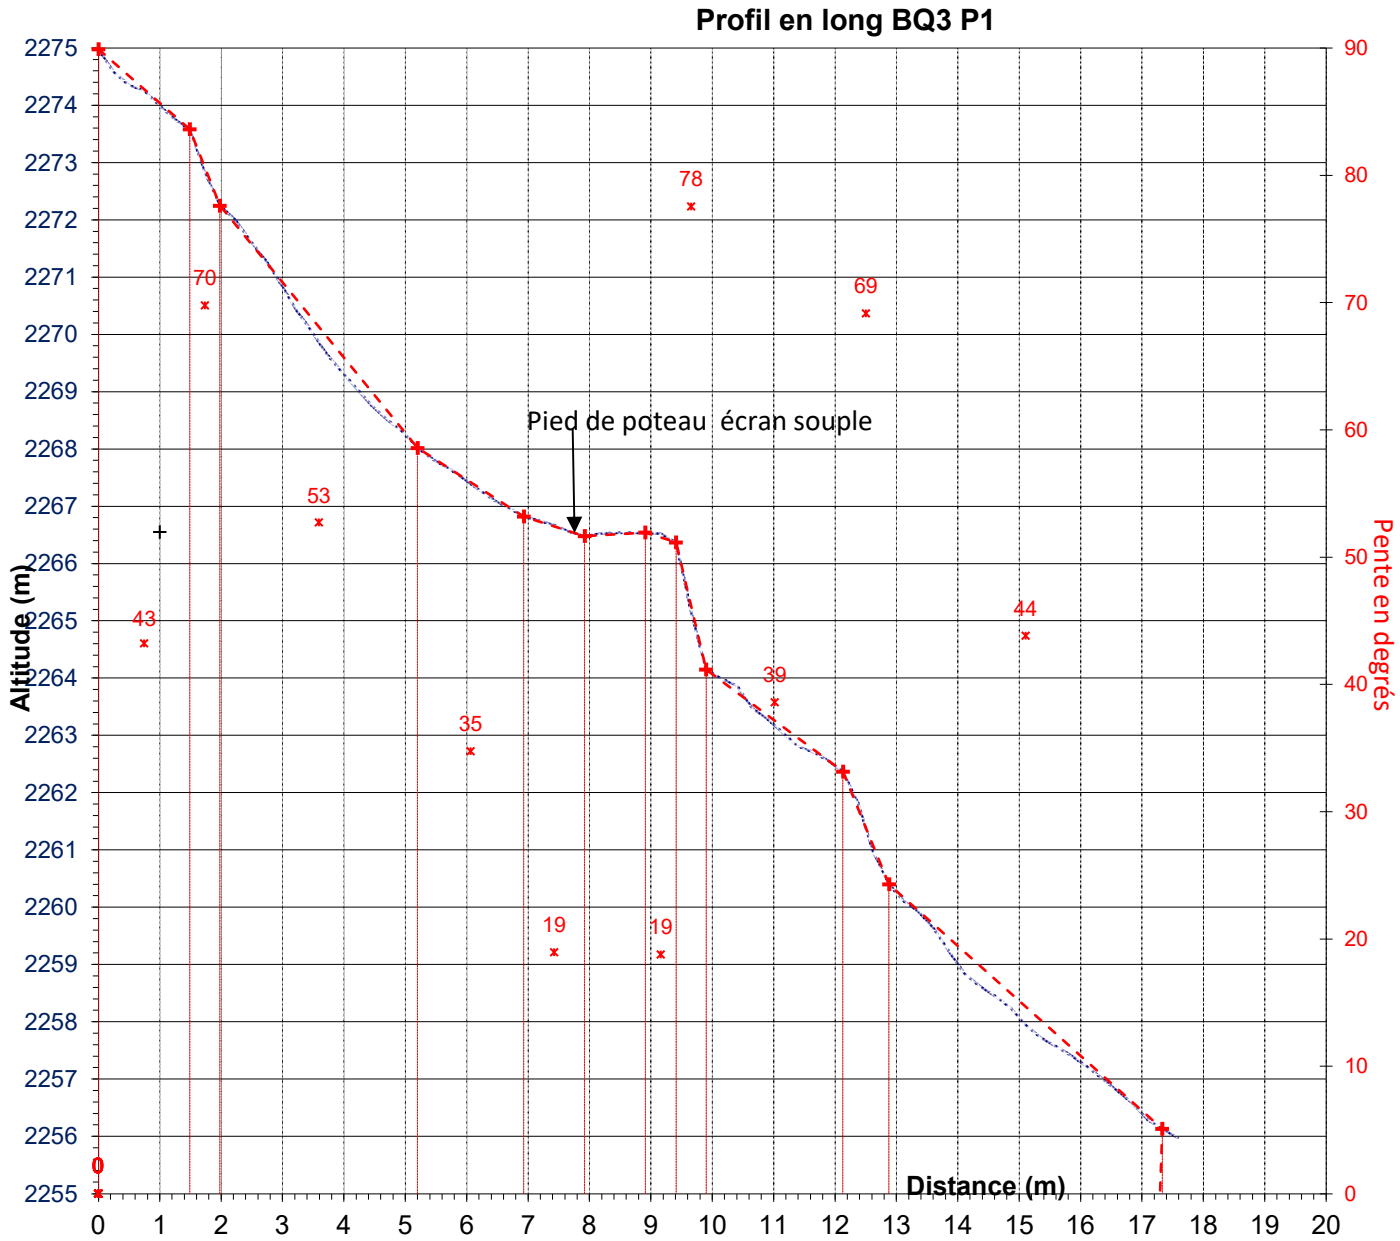
Profil en long BQ3 P1
Altitude (m)
Pente en degrés
Distance (m)
Pied de poteau écran souple
78
70
69
53
43
44
39
35
19
19
0

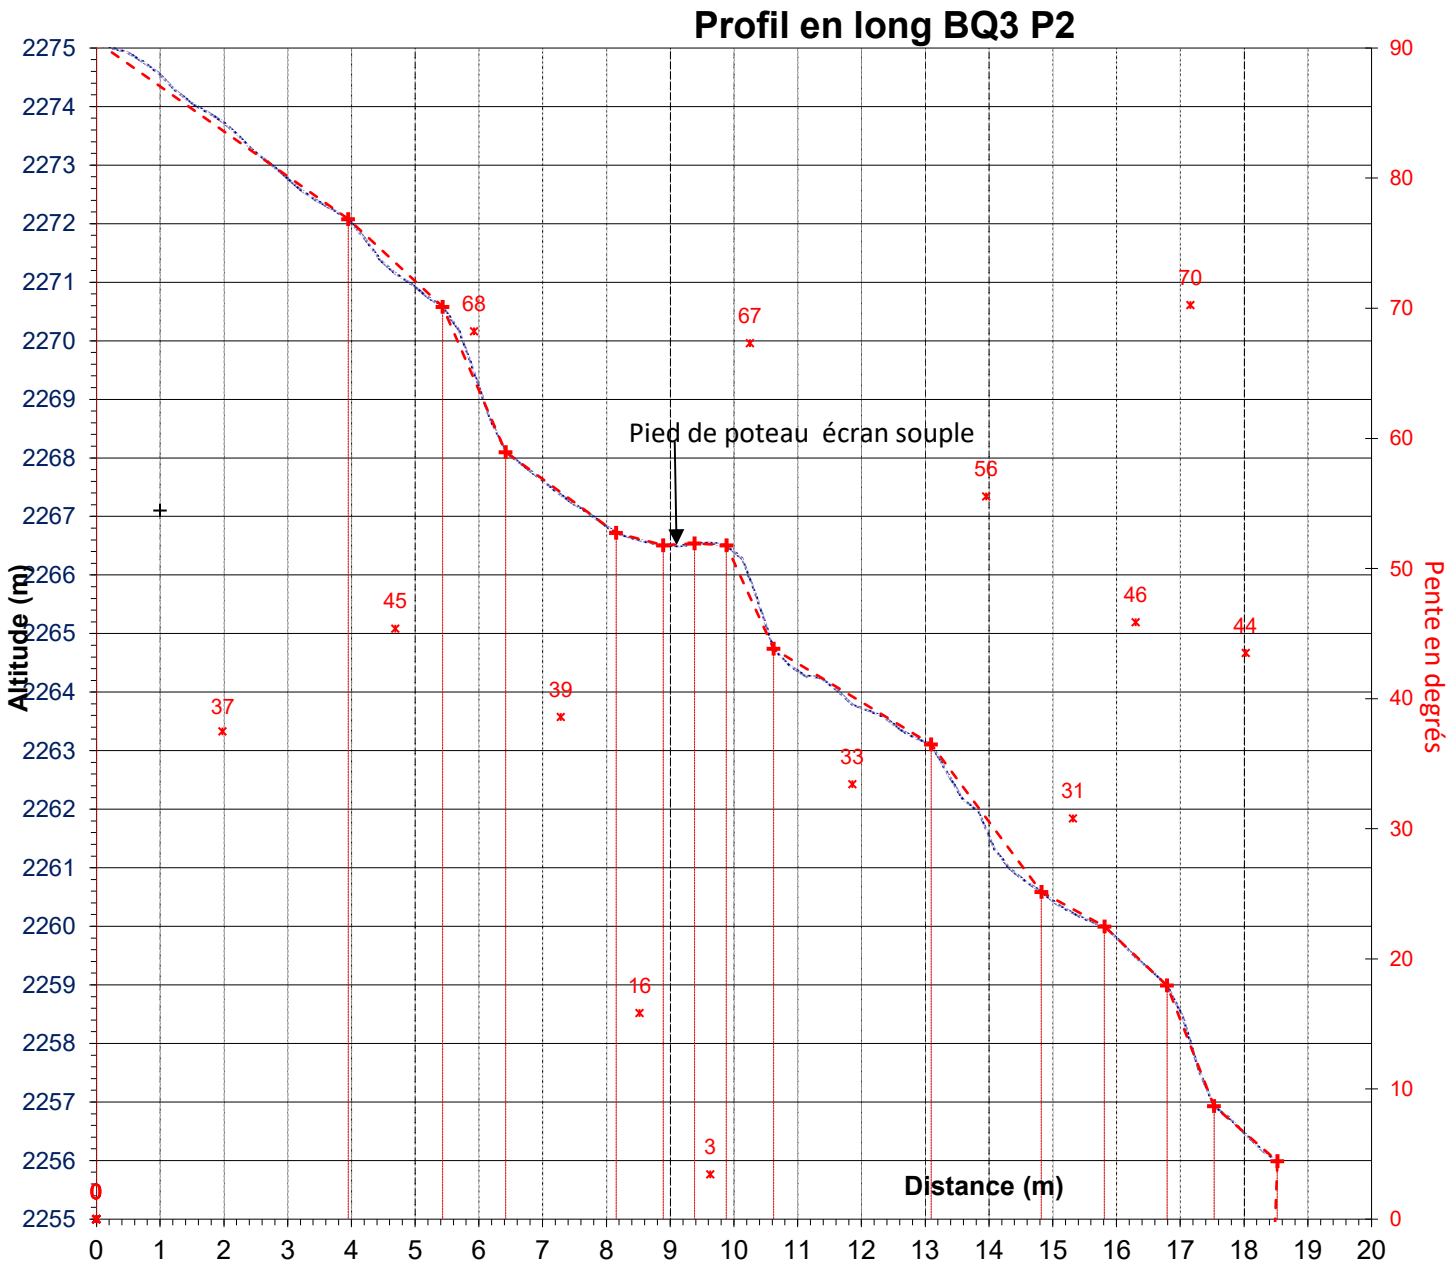
Profil en long BQ3 P2
Altitude (m)
Pente en degrés
Distance (m)
Pied de poteau écran souple
2275
2274
2273
2272
2271
2270
2269
2268
2267
2266
2265
2264
2263
2262
2261
2260
2259
2258
2257
2256
2255
90
80
70
60
50
40
30
20
10
0
0 1 2 3 4 5 6 7 8 9 10 11 12 13 14 15 16 17 18 19 20
68
67
70
56
45
46
44
37
39
33
31
16
3
0

Annexe 2

Nettoyage et évacuation des déchets métalliques

Cartes et catalogue photo

RÉPUBLIQUE FRANÇAISE
Liberté Égalité Fraternité


Office National des Forêts
Service

FDRTM du Capet
Dispositif Theil est - projet de travaux 2027
Carte des déchets de clôture à nettoyer

1:900
0 6 12 18 24 m

N

Carte réalisée en octobre 2026

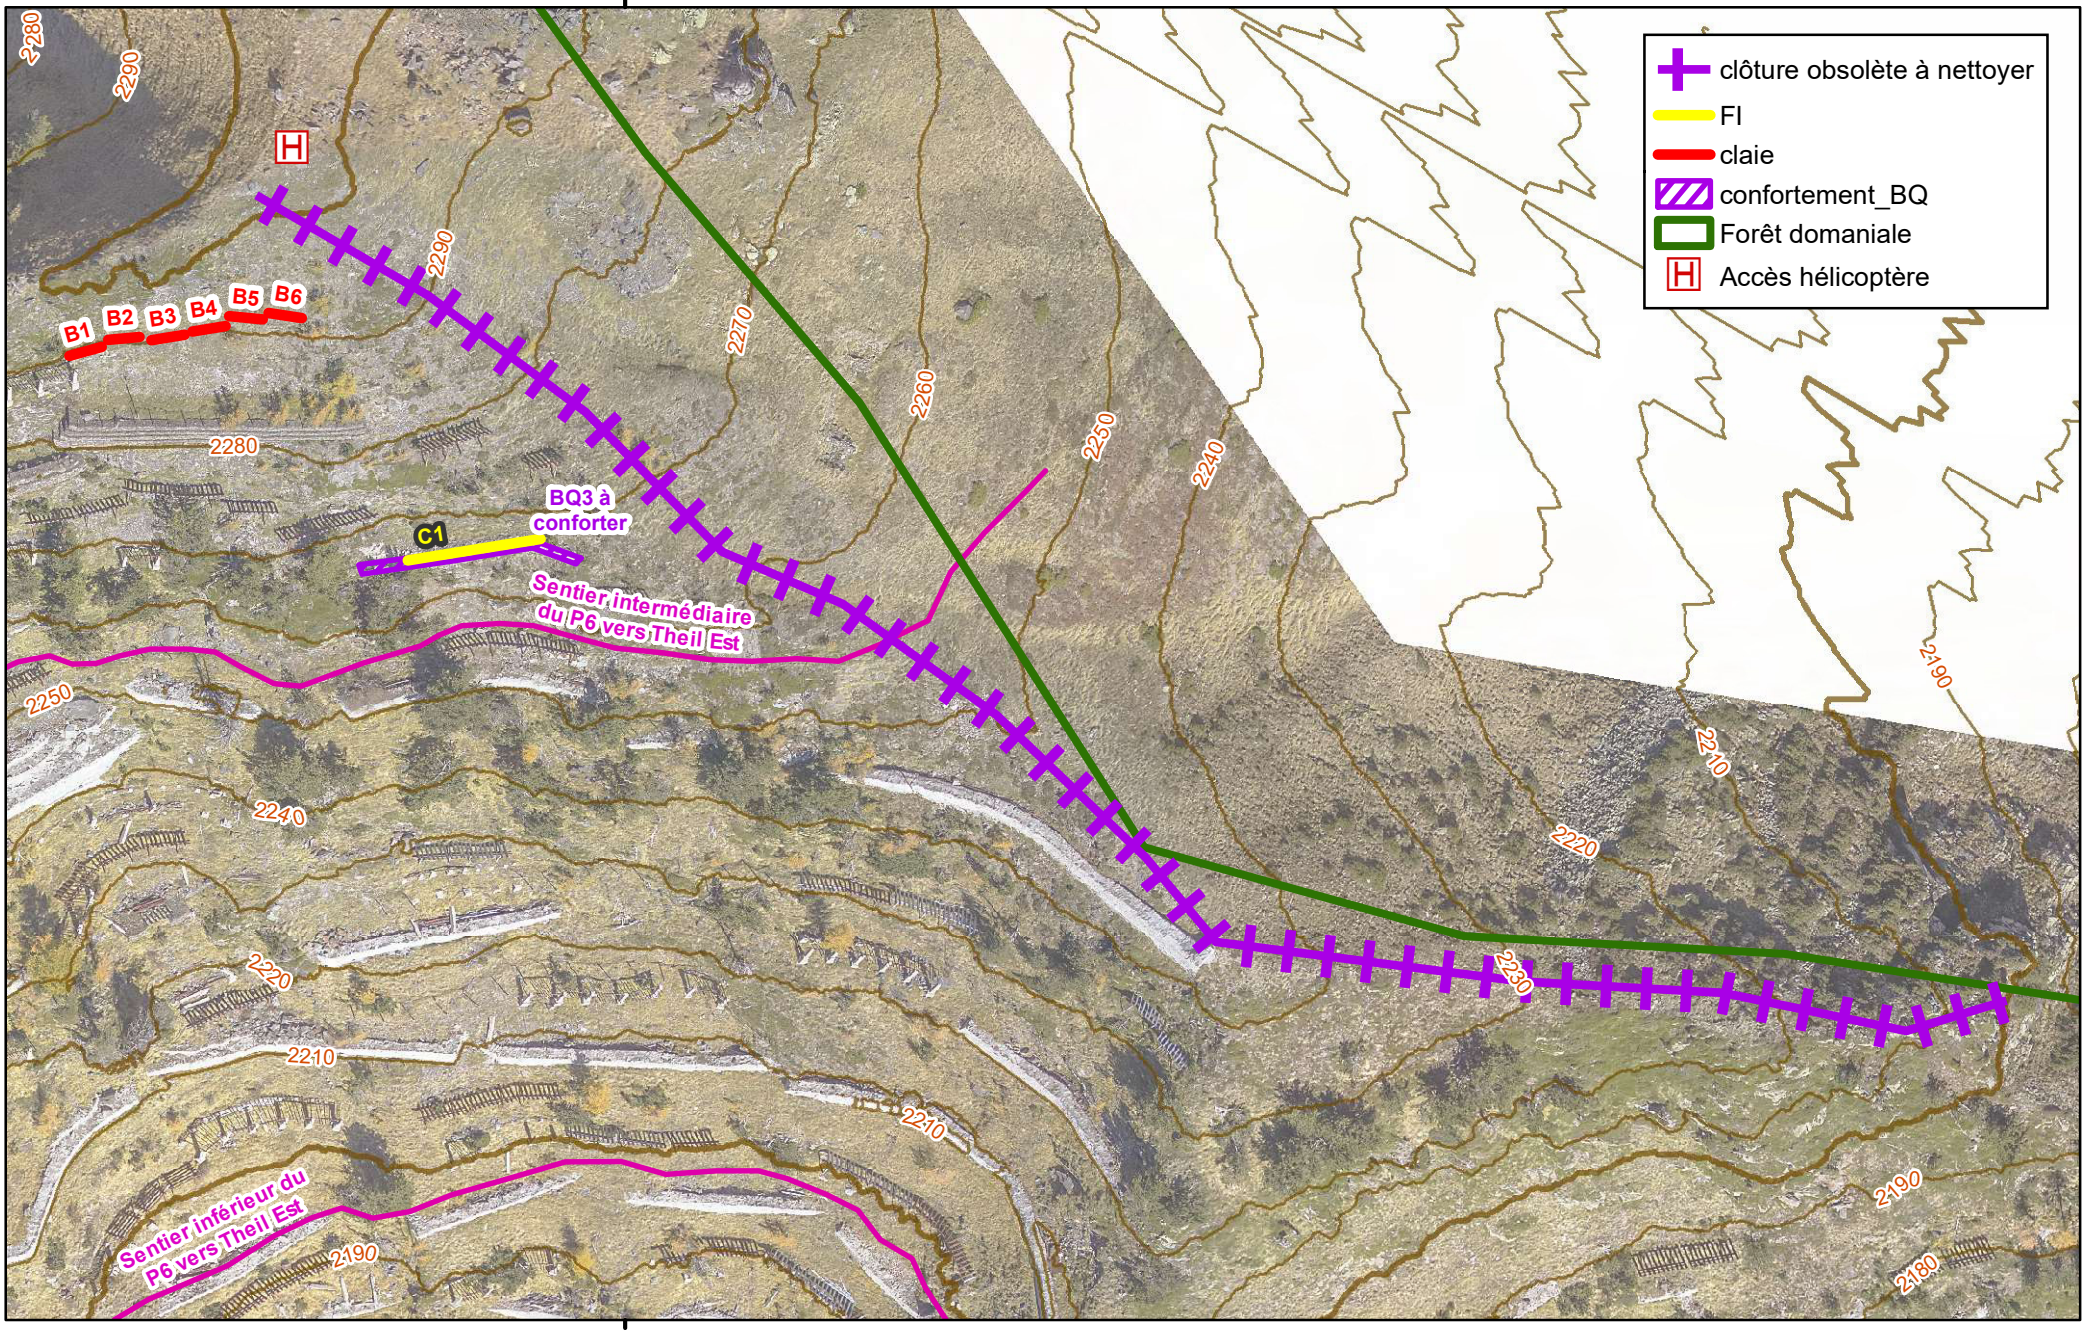

Chemin: H:\dossx87910412_domanial\capet\2026_theil-est_CL-FI\2026_DOM_capet_theil-est_cl-fi.mxd

Déchets de clôture : photographies



Poteaux en IPN à dégager du sol ou à disquer au ras du sol après dégagement du pied sur 20 cm de profondeur,
Fils barbelés,
Tous les petits déchets métalliques au sol de part et d'autre de la clôture sur une bande de 6 m de large à « râtisser ».



RÉPUBLIQUE FRANÇAISE
Liberté Égalité Fraternité


Office National des Forêts
Service

FDRTM du Capet
Dispositif Theil est - projet de travaux 2027
Carte de la zone de déchets à nettoyer

1:400
0 2,5 5 7,5 10 m

N

Carte réalisée en octobre 2026

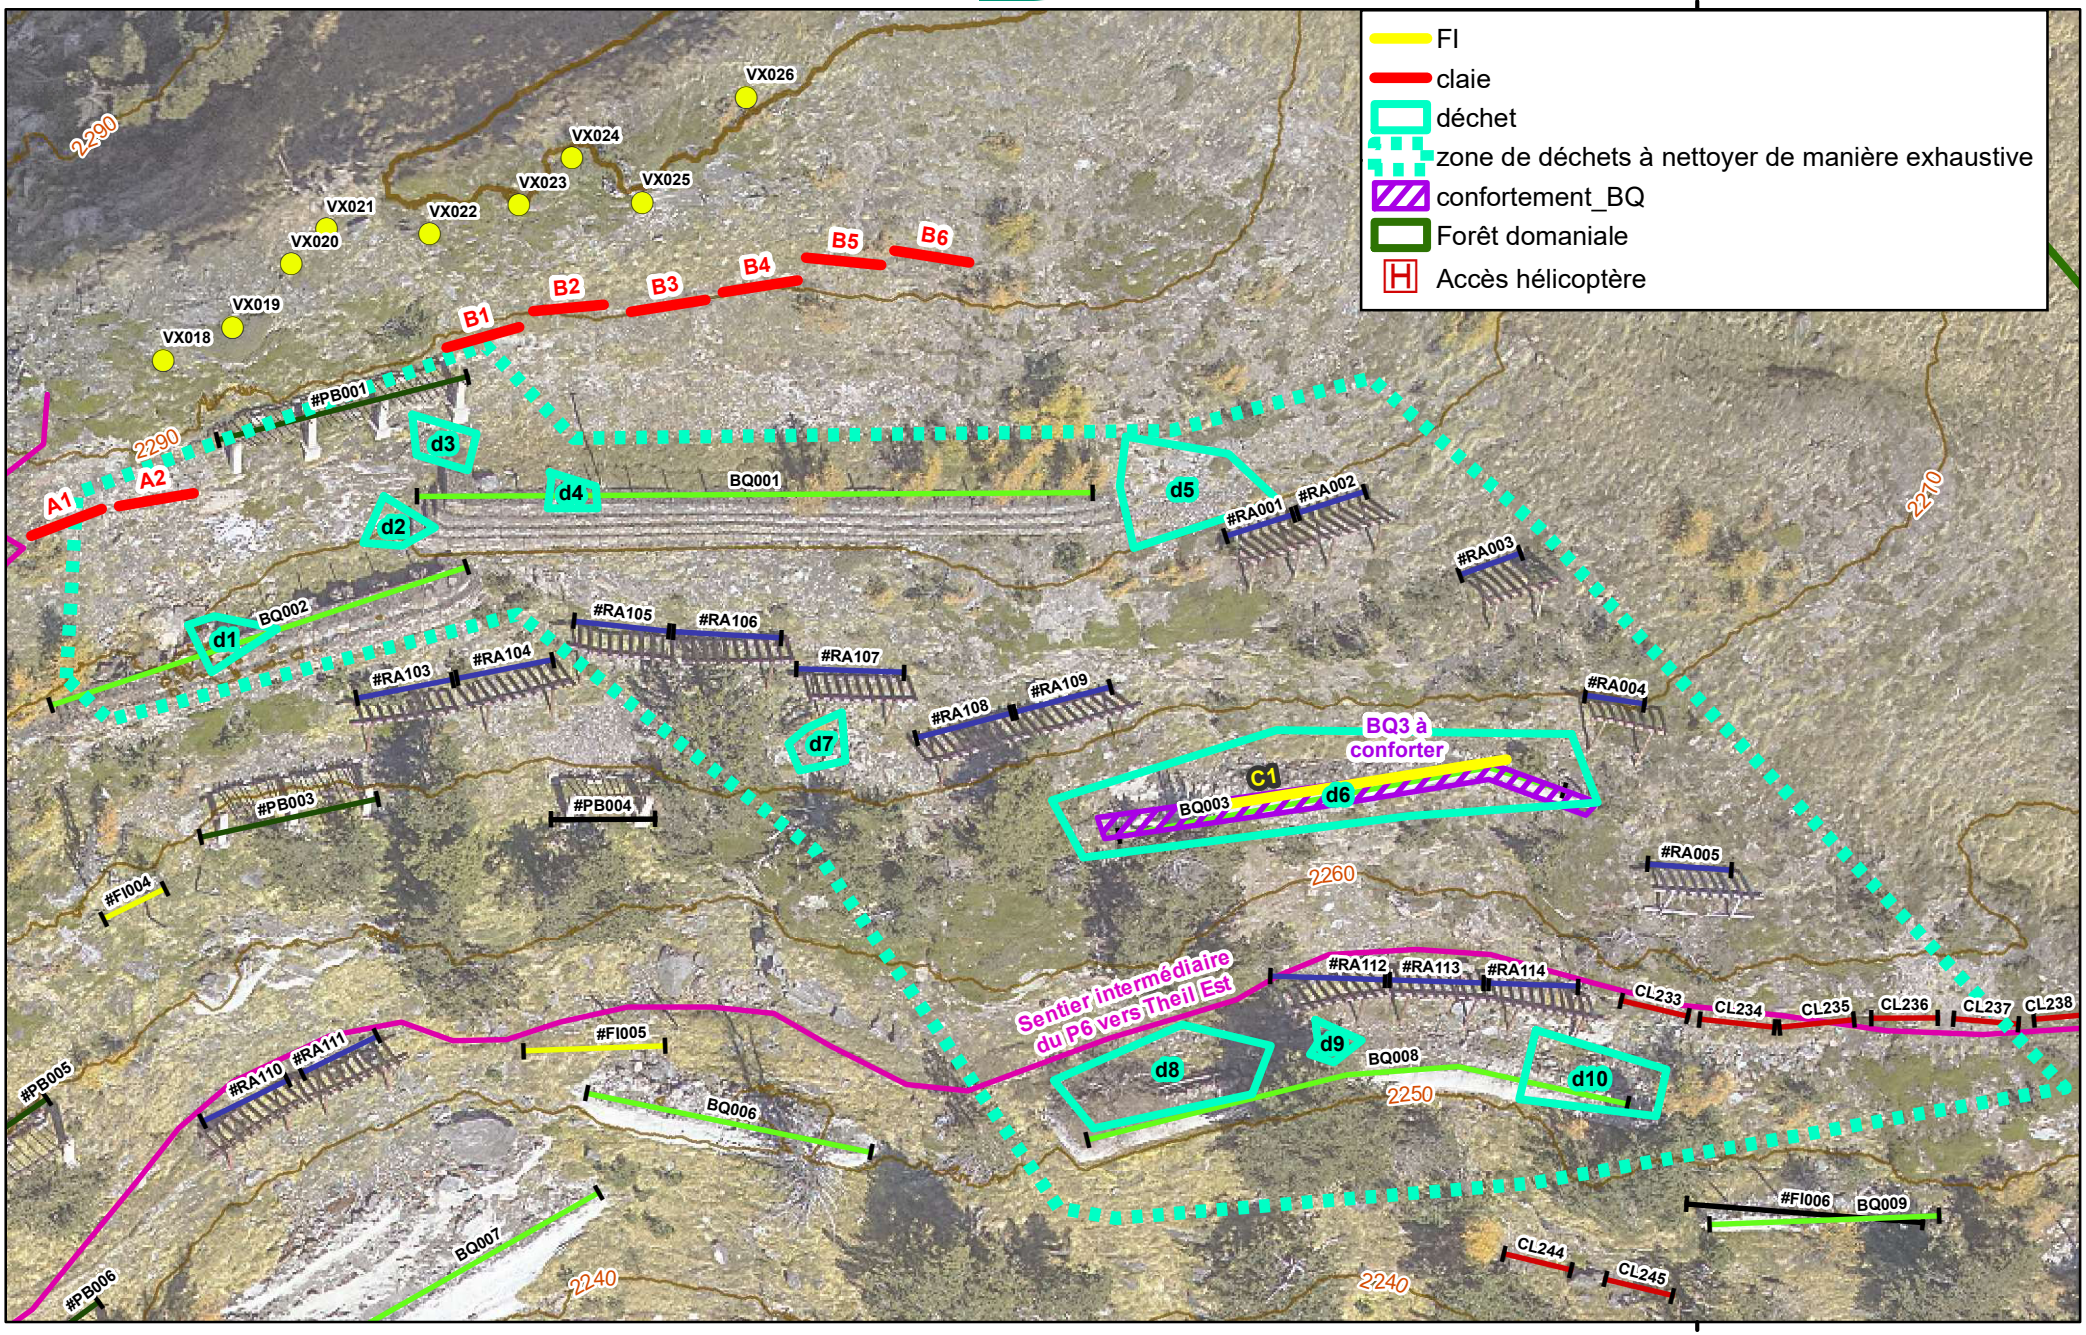


Chemin: H:\doss\x879104\2_domanial\capet\2026_theil-est_CL-FI\2026_DOM_capet_theil-est_cl-fi.mxd

Déchets à prélever dans la zone de déchets : photographies non exhaustives





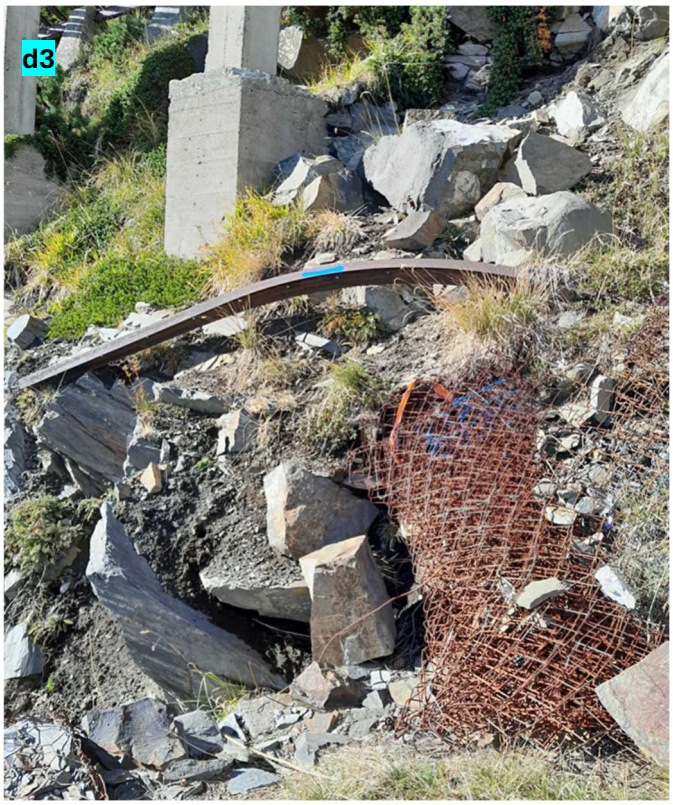











Y compris grillage recouvert de matériaux après déplacement des matériaux dans la proximité latéralement et sur l'amont (pas de déversement en aval).



BQ3 : grillage à dégager avec déplacement des matériaux le recouvrant dans la proximité. Aucun déversement vers l'aval.
Rails.







IPN sous RA107. Aucun déversement de matériaux vers l'aval.



Rails ET grillage à dégager sous RA112 en rive droite.



grillage : partie visible à découper et à évacuer (piège pour les animaux), sous RA112.



Rails et grillages sous RA114 et CL233