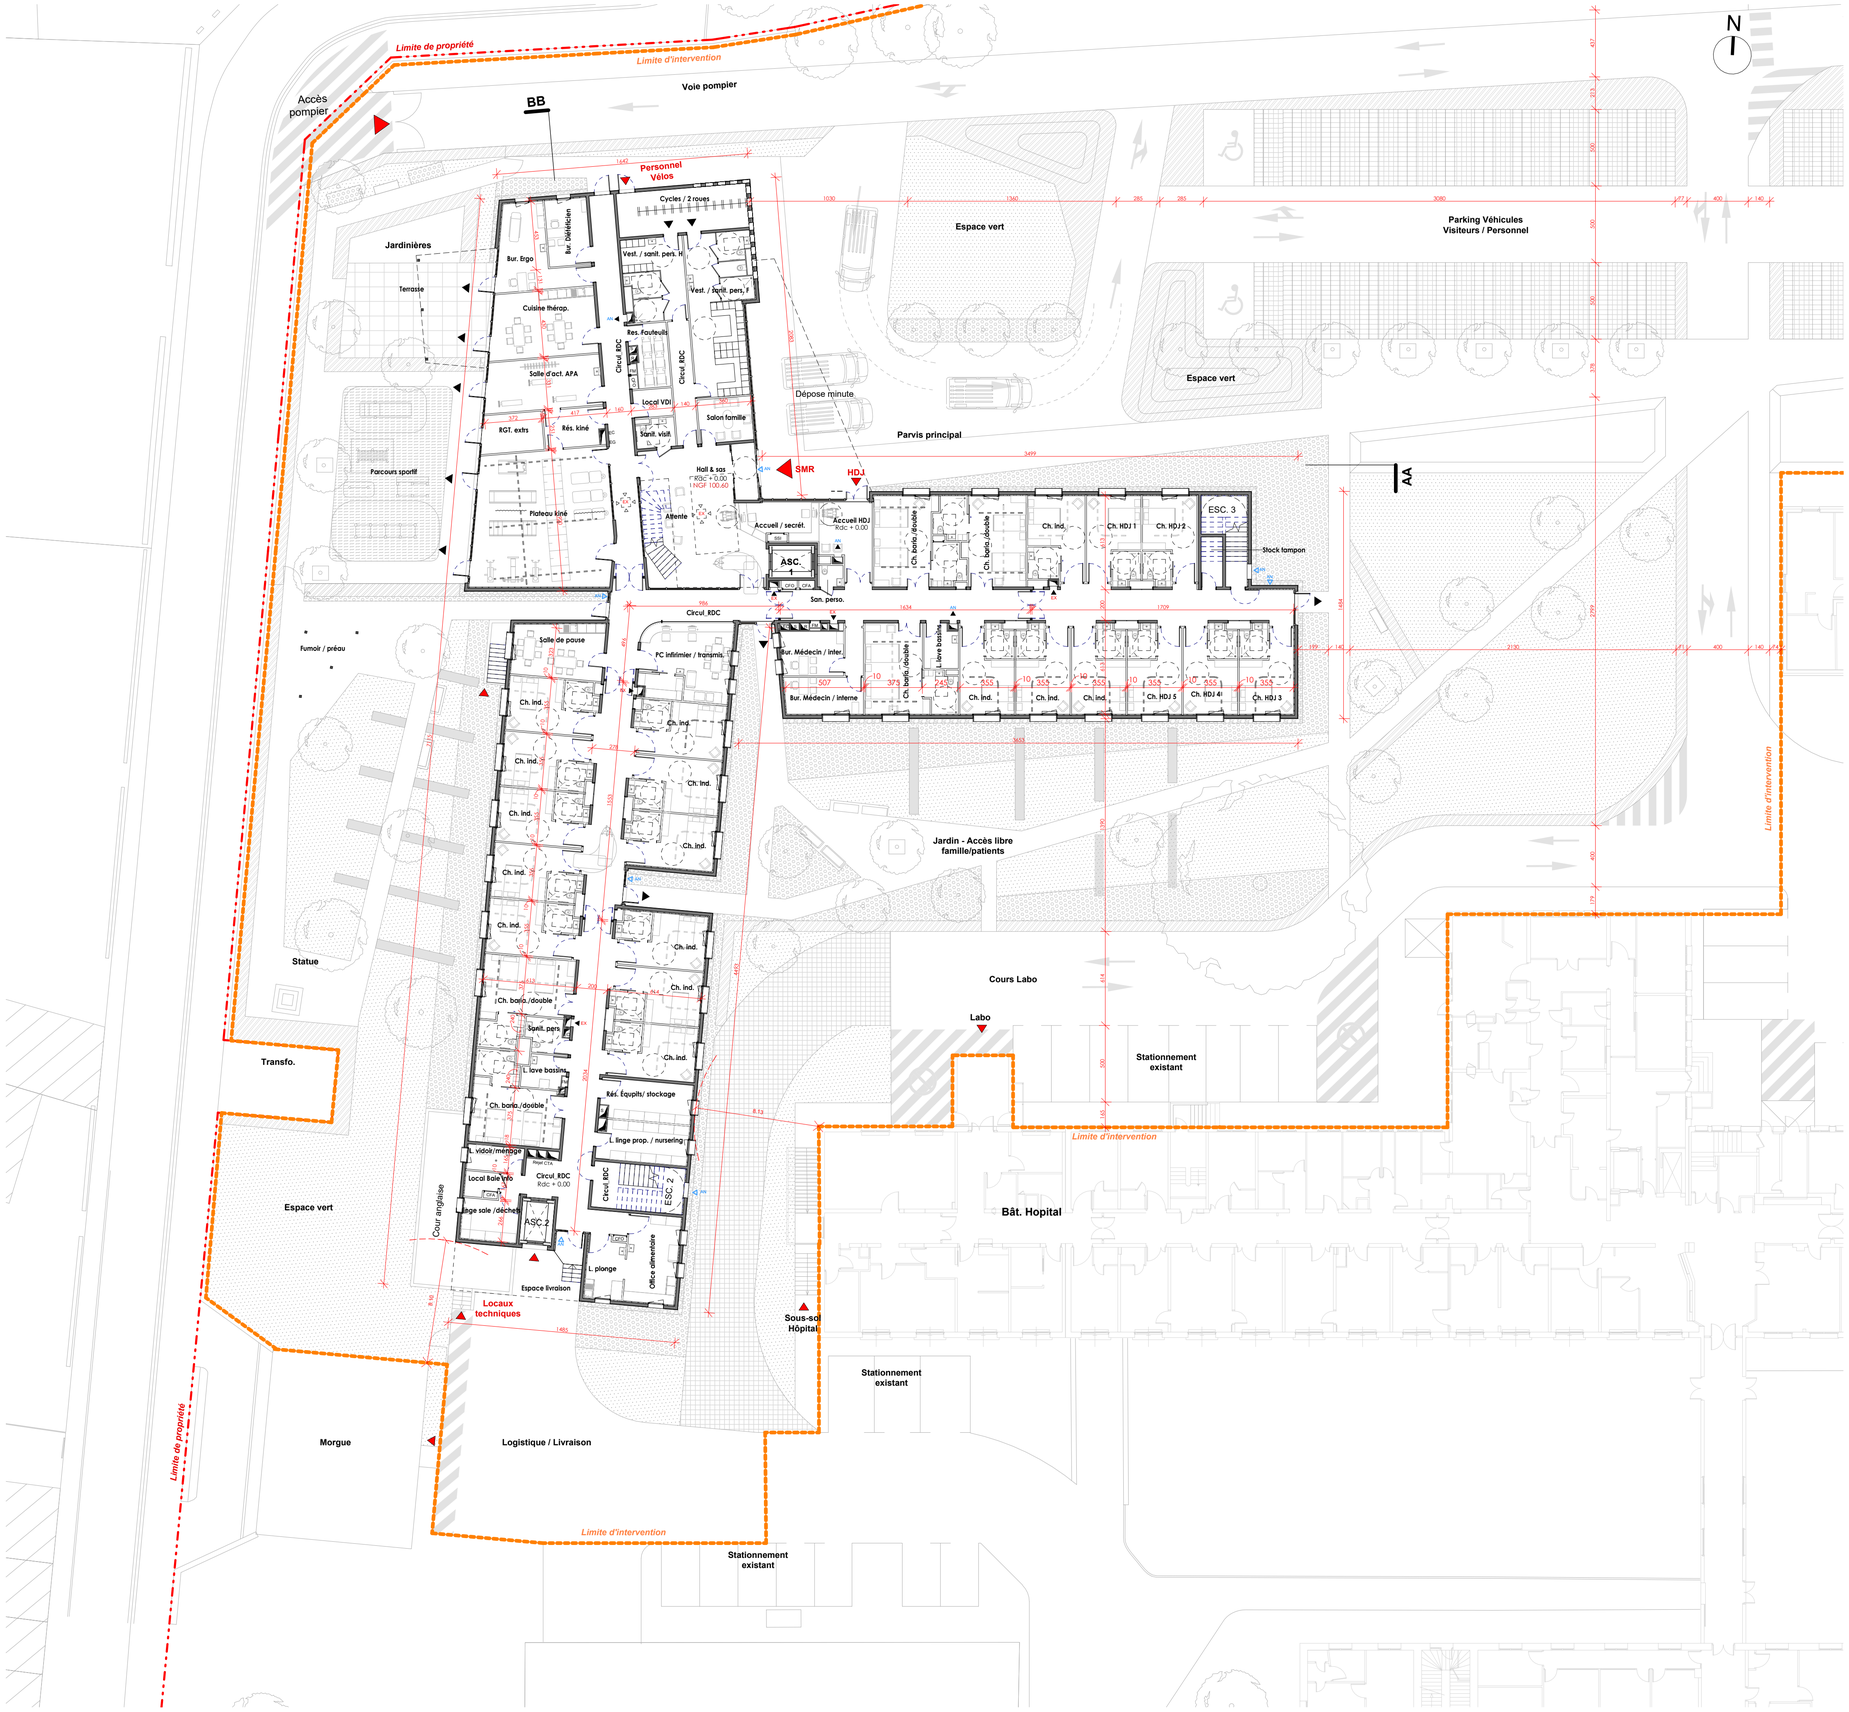


LEGENDE

Plantations

- Haie/massif arbustif
- Massif vivaces et couvre-sol
- Haie structurante jardins
- Massif potager
- Engazonnement
- Semis surface en creux

Surfaces minérales

- Enrobé / voirie
- Enrobé clair / voirie légère
- Enrobé clair / cheminements piétons / placette
- Pavés béton blanc / Stationnement
- Dalle alvéolaire béton - gazon / stationnement + voirie labo
- Dalle béton / terrasse
- Bande stérile / pied de bâti

Mobilier

- Banc
- Equipement de rééducation
- Revêtement type EPDM (zone sécurité)

Construction d'un bâtiment de SMR à Montdidier

Maître d'ouvrage:
CHI _ Montdidier - Roye
25, Rue Amand de Vienne, 80500 Montdidier
Tél. : 03 22 78 70 00
www.chimr.fr



Plan rez de chaussée

PCX1

Architecte :	ATAUB ARCHITECTES	606, chemin de la Bretèque - BP 6 76231 Bois-Guillaume Cedex T : 02 35 60 30 30
Entreprise générale :	EIFFAGE CONSTRUCTION	Eiffage Construction - Picardie 03 rue Gustave EIFFEL – 60200 Compiègne T : 03 44 23 50 00
STR,CVC,PLB, QEB / CFA / CSSI / VRD:	edeis l'effet du fondateur	18 rue de la Petite Sensive 44300 NANTES T : 03 52 44 03 08
Paysagiste :	atelier les2cyclopes	142 rue du Bois au Coq 76620 LE HAVRE T : 02 78 69 83 02
Signalétique :	ateLiers 59 graphisme signalétique design	14 rue des Roses 59000 Lille T : 03 20 15 03 48
Bet Acoustique :	AéAmbiance	8 rue Thiers 76200 DIEPPE T : 02 77 23 60 56
Bet Hélisurface:	PEL AGS	3 All. Chante Cigale, 13870 Rognonas T : 06 12 04 65 50
Maintenance :	EIFFAGE ÉNERGIE SYSTÈMES	36 place de Cormontaigne 59000 LILLE T: 03 22 54 77 70
Contrôleur technique :	SOCOTEC	1, allée de la pépinière / bât. passiflore Centre oasis - 80480 DURY T: 03 22 80 43 00

2025 Q 046

Arch: P. Déon
Proj: M. Haioune

Date : Oct-2026

Ech : 1 : 200

PC