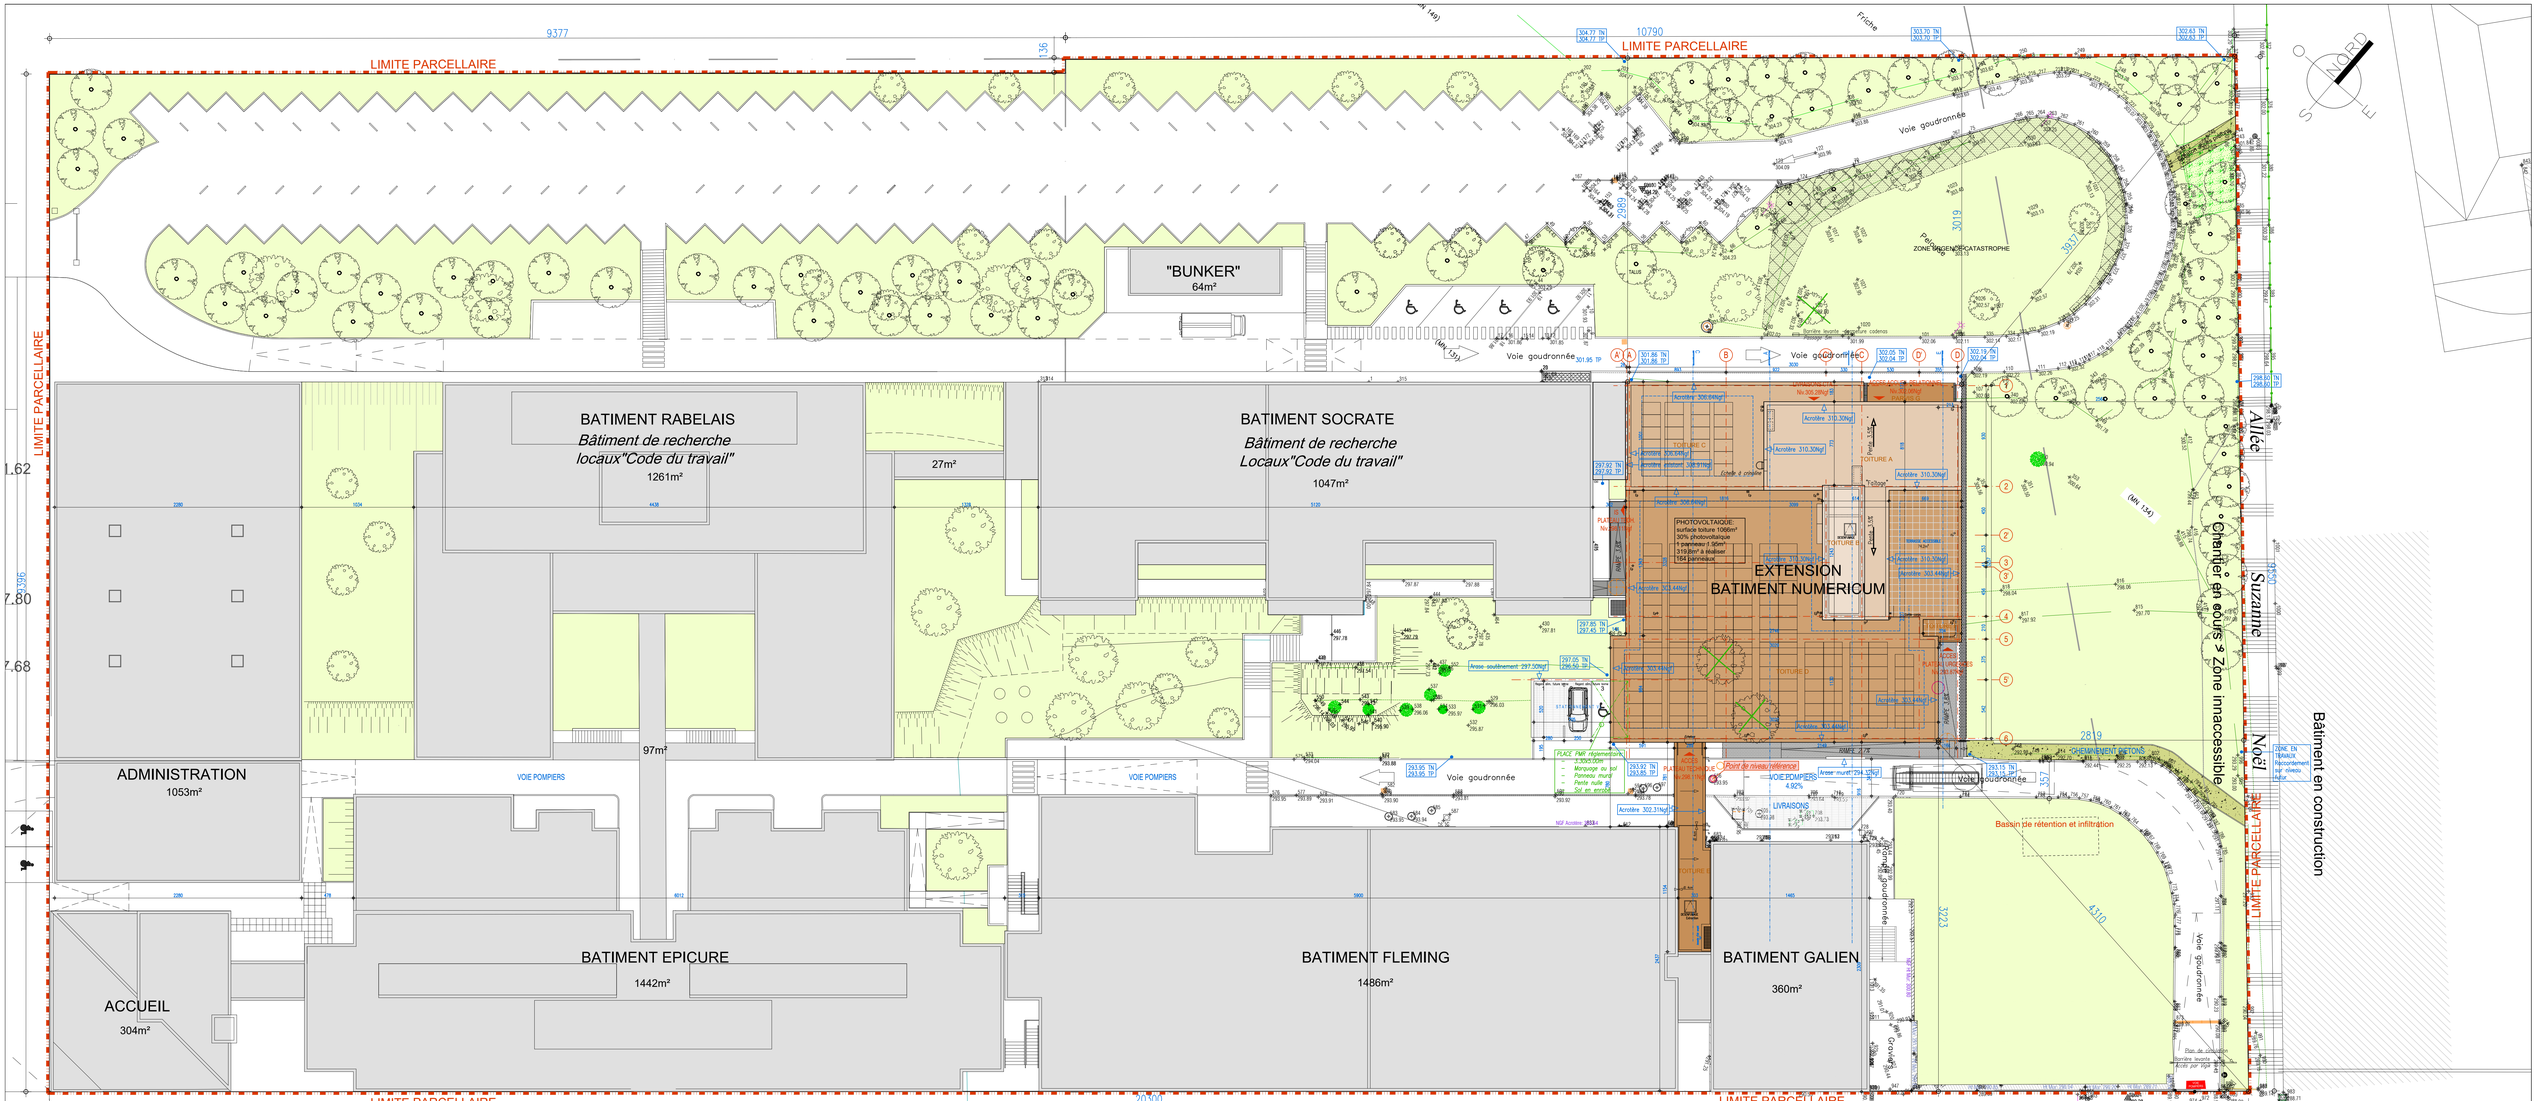

LIMITE PARCELLAIRE
9377
10790
LIMITE PARCELLAIRE
"BUNKER"
64m²
Voie goudronnée
ZONE REGIEN DE CATASTROPHE
BATIMENT RABELAIS
Bâtiment de recherche
locaux"Code du travail"
1261m²
27m²
BATIMENT SOCRATE
Bâtiment de recherche
Locaux"Code du travail"
1047m²
EXTENSION
BATIMENT NUMERICUM
PHOTOVOLTAIQUE:
surface toiture 1065m²
30% photovoltaique
1 panneau = 2,95m²
319,5m² à étudier
164 panneaux
TOITURE A
TOITURE B
TOITURE C
TOITURE D
Acrotère 306.64kg/l
Acrotère 310.30kg/l
Acrotère 303.44kg/l
Acrotère 302.31kg/l
Acrotère 295.08kg/l
Acrotère 295.08kg/l
Acrotère 295.08