

COUPE AA

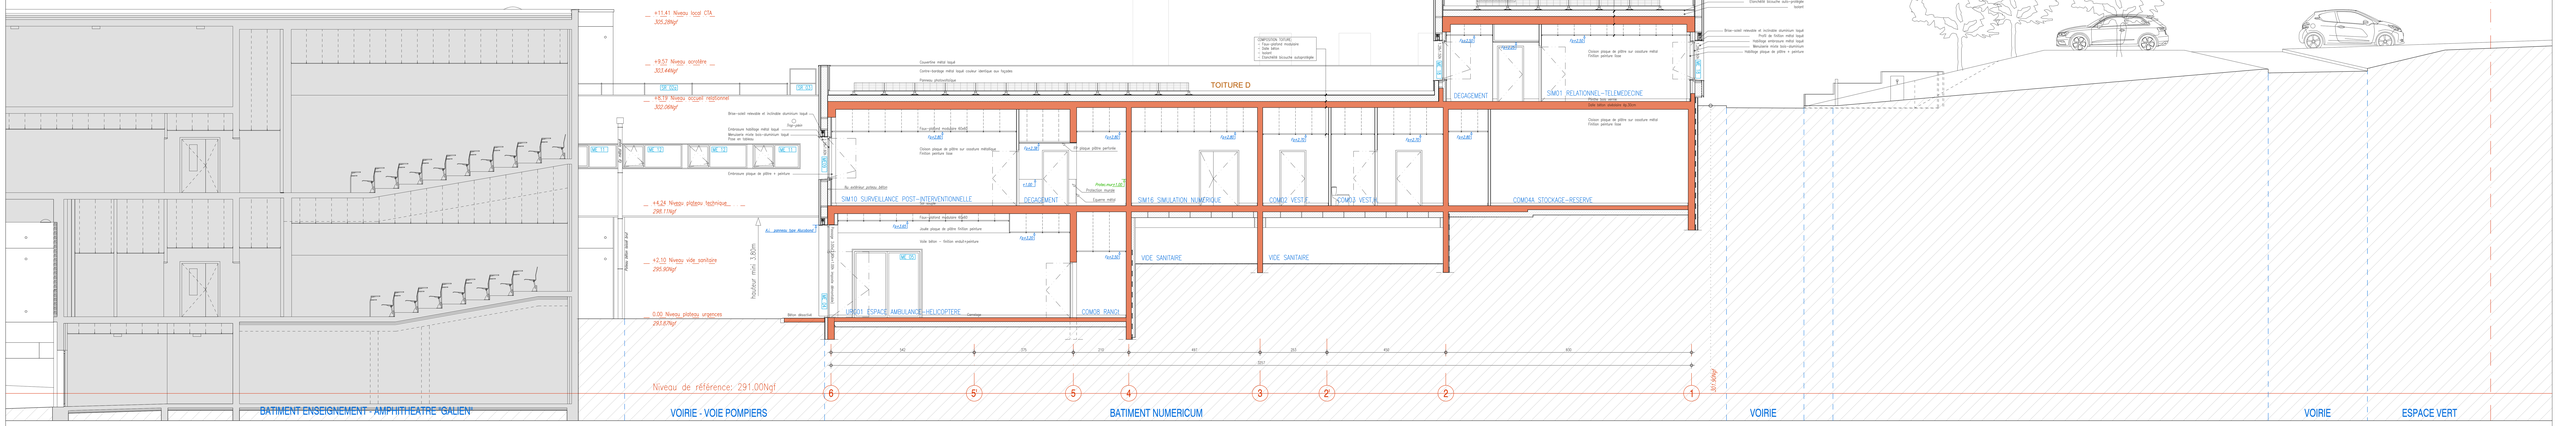

COUPE BB

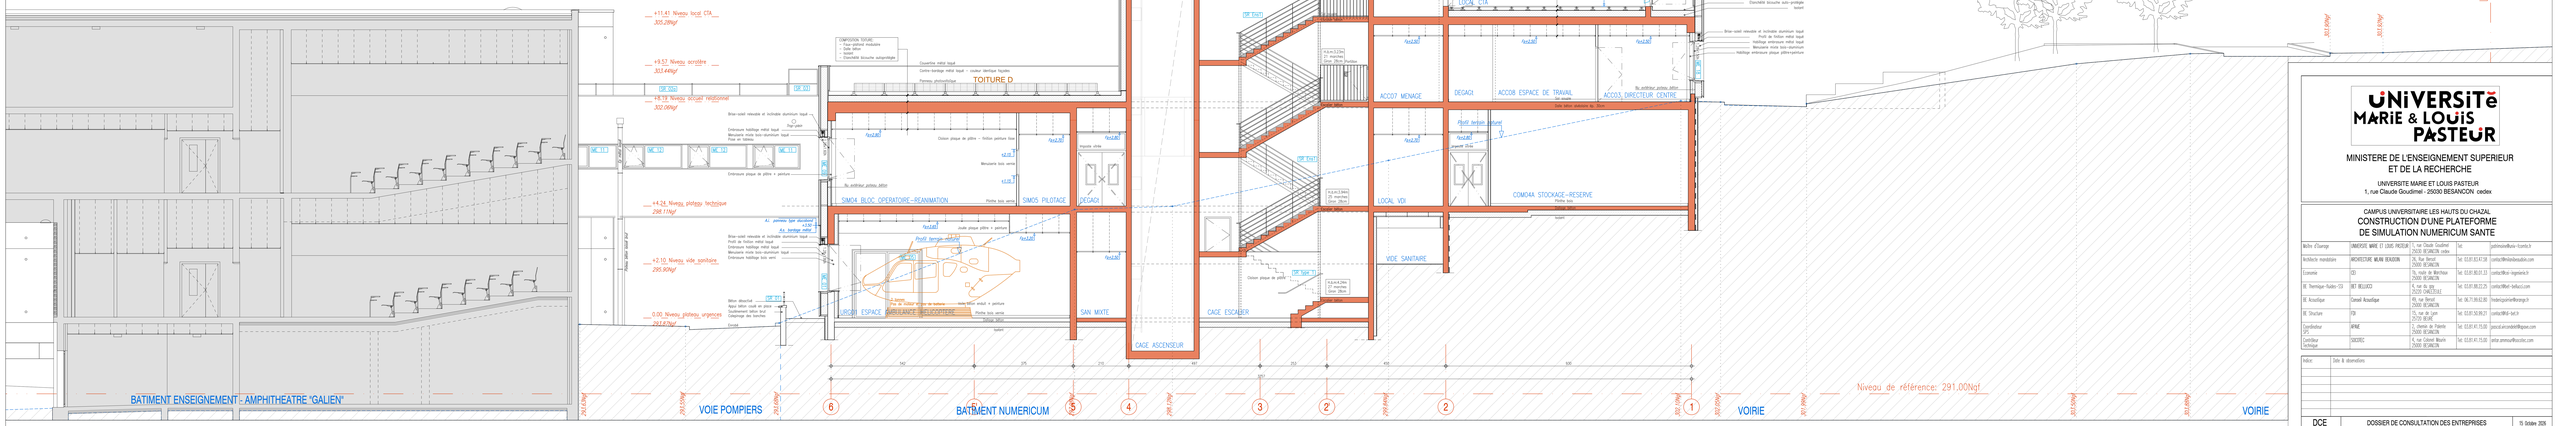

UNIVERSITÉ MARIE & LOUIS PASTEUR

MINISTERE DE L'ENSEIGNEMENT SUPERIEUR ET DE LA RECHERCHE

UNIVERSITE MARIE ET LOUIS PASTEUR
1, rue Claude Goudimel - 25030 BESANCON cedex

CAMPUS UNIVERSITAIRE LES HAUTS DU CHAZAL
CONSTRUCTION D'UNE PLATEFORME DE SIMULATION NUMERICUM SANTE

Maître d'Ouvrage	UNIVERSITE MARIE ET LOUIS PASTEUR	1, rue Claude Goudimel 25030 BESANCON cedex	Tél :
Architecte mandataire	ARCHITECTURE ALAIN BEAUDON	26, Rue Bercet 75005 BESANCON	Tél: 03.81.83.47.58
Economiste	CD	15, route de Marchaux 25000 BESANCON	Tél: 03.81.80.01.11
BE Thermique–fluides–CVC	BET BELLUCCI	9, rue du 19e 25220 CHALEZEULE	Tél: 03.81.88.22.25
BE Acoustique	Conseil Acoustique	99, rue Bercet 25000 BESANCON	Tél: 06.71.89.62.80
BE Structure	TPI	7, rue de Lyon 25720 BEURE	Tél: 03.81.50.09.21
Coordinateur SSI	APAVE	2, chemin de Chantrerie 44300 NANTES	Tél: 03.81.41.75.00
Certificateur Technique	SOCOTEC	4, rue Gustave Bourgin 25000 BESANCON	Tél: 03.81.41.75.00

Indice	Date & observations

DCE	DOSSIER DE CONSULTATION DES ENTREPRISES	15 Octobre 2025
10.01	COUPES AA ET BB	Ech:1/50e