

COUPE CC

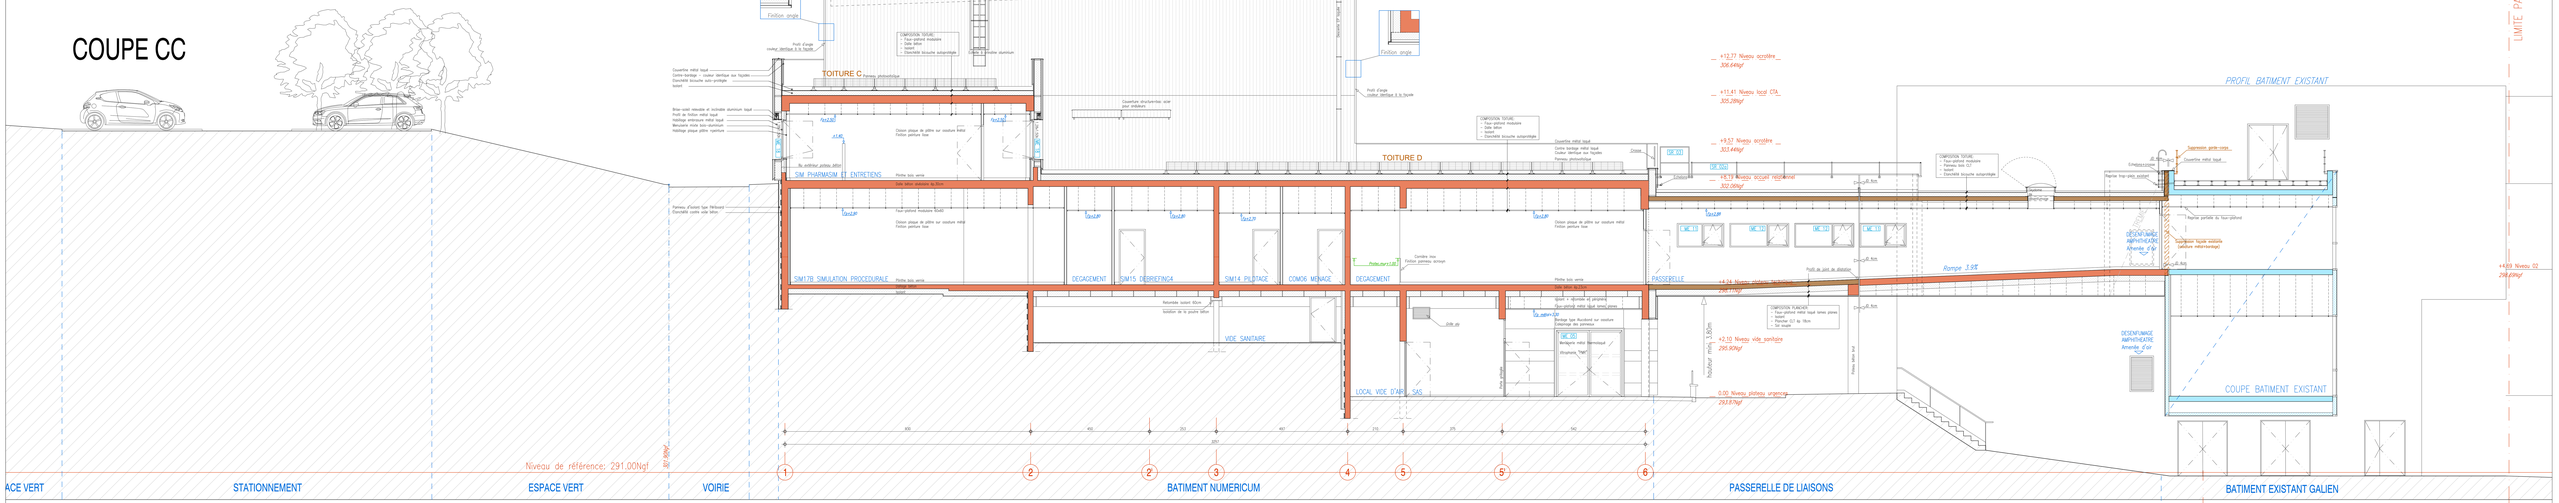

COUPE DD

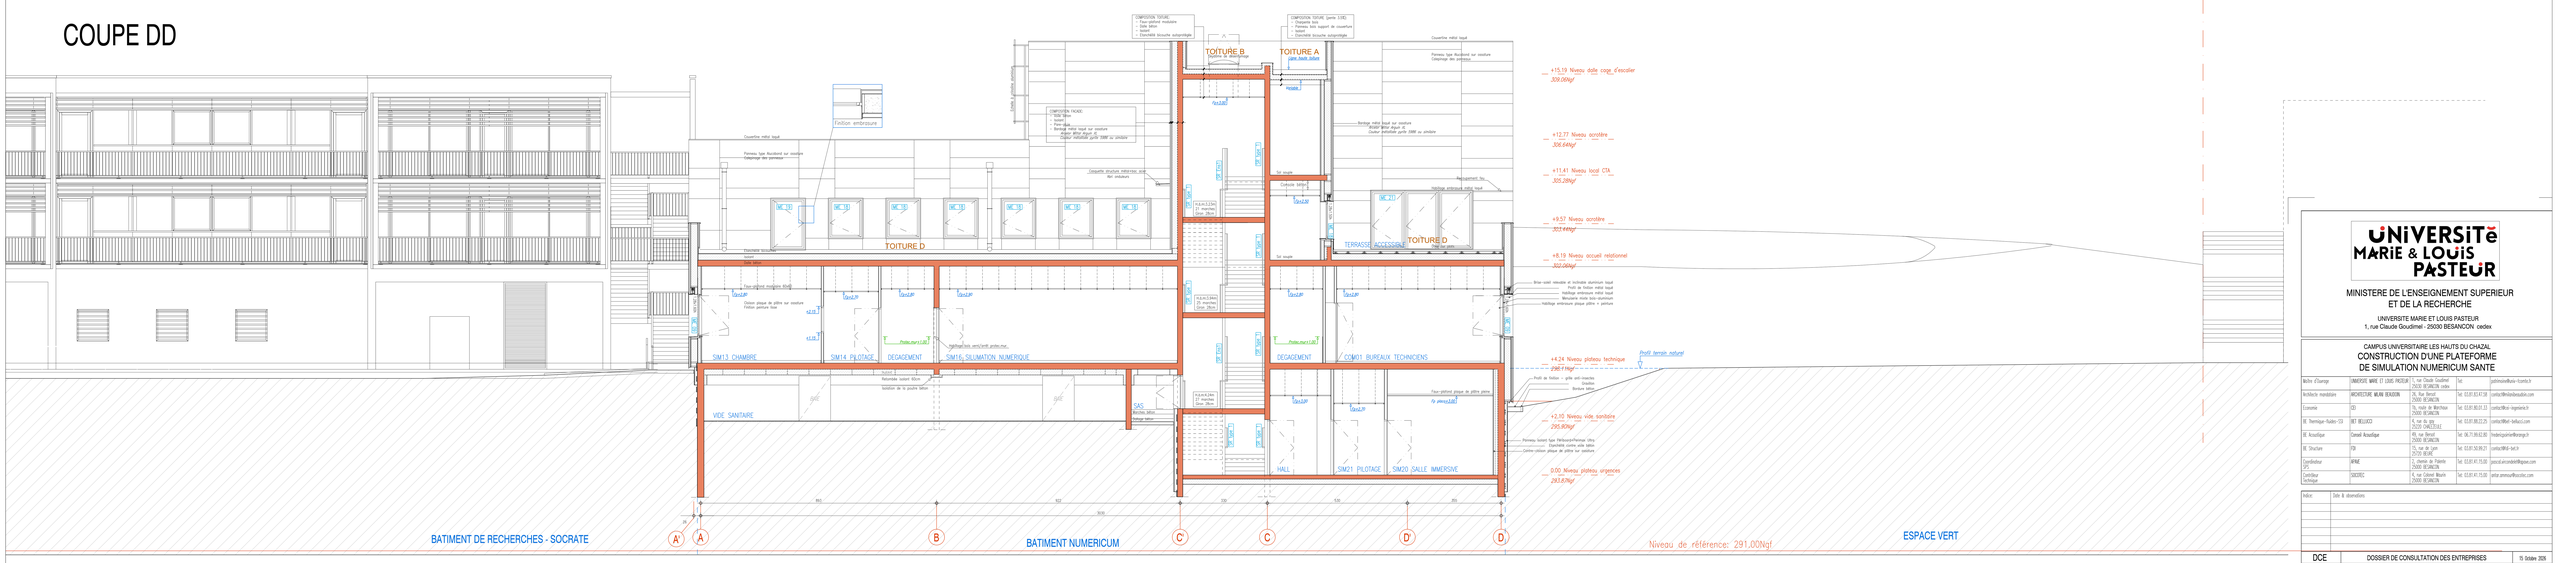

UNIVERSITÉ MARIE & LOUIS PASTEUR

MINISTERE DE L'ENSEIGNEMENT SUPERIEUR ET DE LA RECHERCHE

UNIVERSITE MARIE ET LOUIS PASTEUR
1, rue Claude Goudimel - 25030 BESANCON cedex

CAMPUS UNIVERSITAIRE LES HAUTS DU CHAZAL
CONSTRUCTION D'UNE PLATEFORME DE SIMULATION NUMERICUM SANTE

Maître d'Ouvrage	UNIVERSITE MARIE ET LOUIS PASTEUR	1, rue Claude Goudimel 25030 BESANCON cedex	Tél :
Architecte mandataire	ARCHITECTURE MEAN DEMARCHI	39, Rue Berard 75000 BESANCON	Tél: 03.81.83.47.58
Economiste	CD	19, route de Marchaux 25000 BESANCON	Tél: 03.81.80.01.11
BE Thermique-Fluides-CEA	BET BELLUCCI	9, rue du 19e 25220 CHALEZEULE	Tél: 03.81.88.23.25
BE Acoustique	Conseil Acoustique	99, rue Berard 25000 BESANCON	Tél: 06.71.99.63.90
BE Structure	TPI	25, rue de Lyon 25220 WOLFE	Tél: 03.81.50.99.21
Coordinateur SSI	APAVE	15, chemin de Palente 25000 BESANCON	Tél: 03.81.41.75.00
Contrôleur Technique	SOCOTEC	15, chemin de Palente 25000 BESANCON	Tél: 03.81.41.75.00

Indice	Date & observations

DCE	DOSSIER DE CONSULTATION DES ENTREPRISES	15 Octobre 2025
10.02	COUPE CC et DD	Ech:1/50e