

COUPE EE

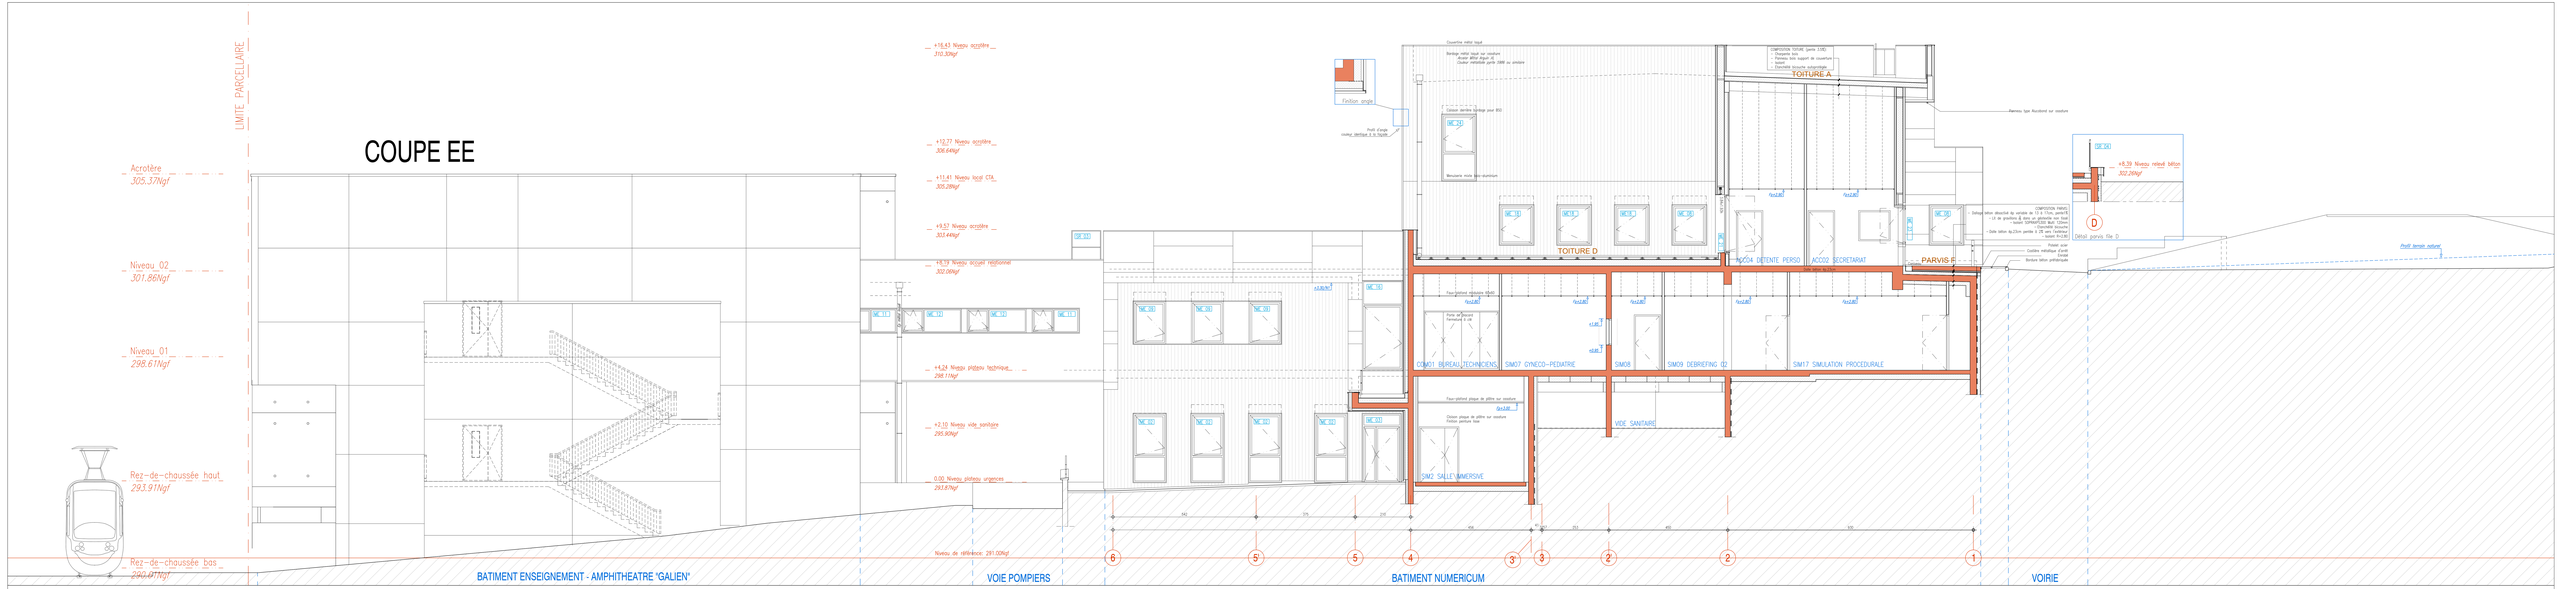

COUPE FF

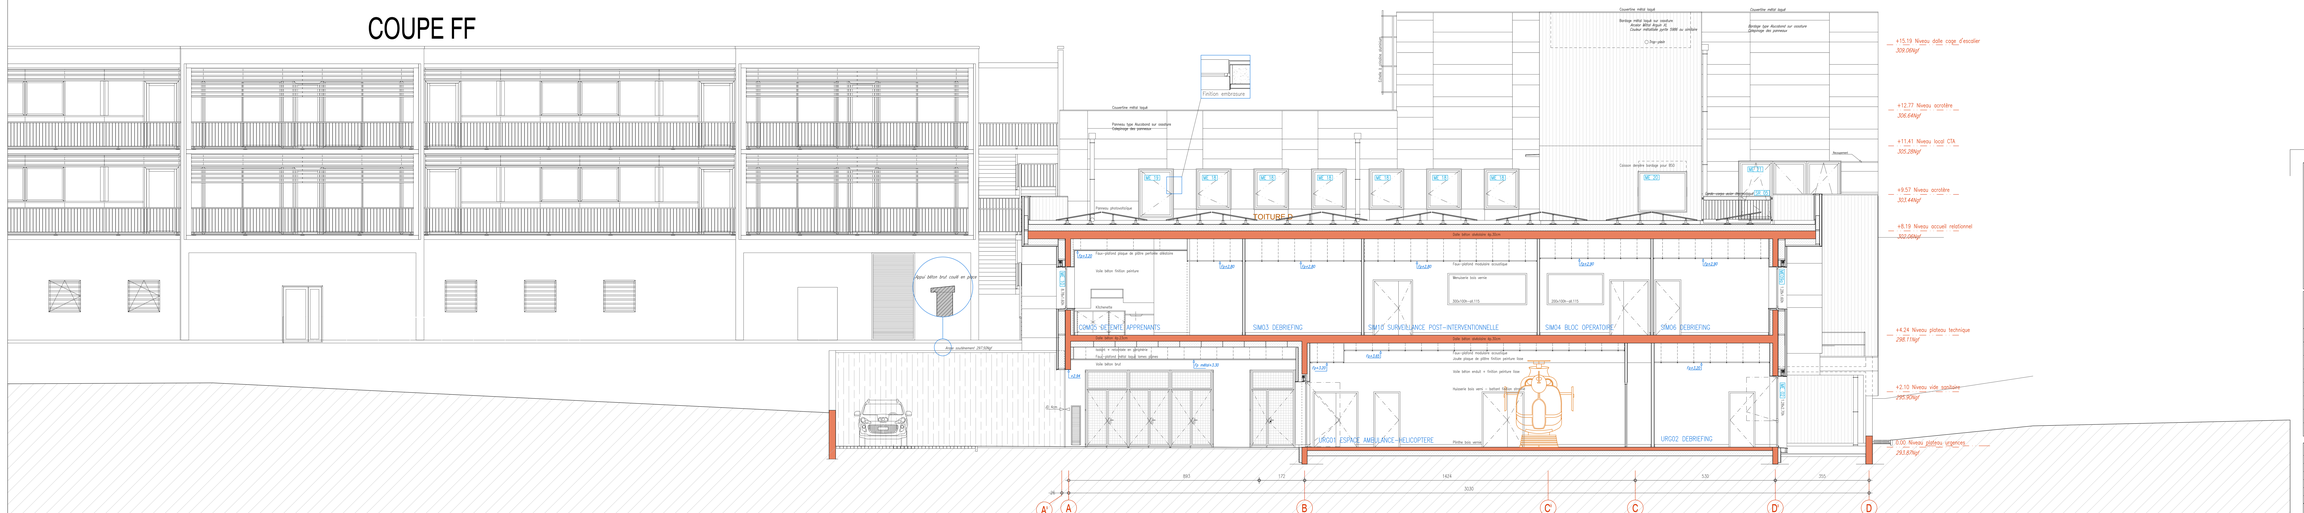

UNIVERSITE MARIE & LOUIS PASTEUR

MINISTERE DE L'ENSEIGNEMENT SUPERIEUR ET DE LA RECHERCHE

UNIVERSITE MARIE ET LOUIS PASTEUR
1, rue Claude Goudimel - 25030 BESANCON cedex

CAMPUS UNIVERSITAIRE LES HAUTS DU CHAZAL
CONSTRUCTION D'UNE PLATEFORME DE SIMULATION NUMERICUM SANTE

Maître d'Ouvrage	UNIVERSITE MARIE ET LOUIS PASTEUR	1, rue Claude Goudimel 25030 BESANCON cedex	Tél	
Architecte mandataire	ARCHITECTURE ALAIN BEAUDON	26, Rue Bersot 25000 BESANCON	Tél: 03.81.83.47.58	mailto:bf@alainbeaudon.com
Economiste	CD	15, route de Marchaux 25000 BESANCON	Tél: 03.81.80.01.11	mailto:BTec-Angoulins.fr
BE Thermique-fluides-CVC	BET BELLUCCI	11, rue du jeu 25220 CHALEZEULE	Tél: 03.81.88.03.25	mailto:BTec-bellucci.com
BE Acoustique	Conseil Acoustique	09, rue Bersot 25000 BESANCON	Tél: 06.71.84.62.80	mailto:jean-luc@orange.fr
BE Structure	ITB	25, rue de Lyon 25720 BEURE	Tél: 03.81.50.09.21	mailto:BM@-bet.fr
Coordinateur SSI	APAVE	15, chemin de Palente Orée 25000 BESANCON	Tél: 03.81.41.75.00	pascal.arcandet@apave.com
Contrôleur Technique	SOCOTEC	15, chemin de Palente Orée 25000 BESANCON	Tél: 03.81.41.75.00	peter.jimmurr@socotec.com

Indice	Date & observations

DCE	DOSSIER DE CONSULTATION DES ENTREPRISES	15 Octobre 2025
10.03	COUPES EE ET FF	Ech:1/50e