
FACADE NORD-EST

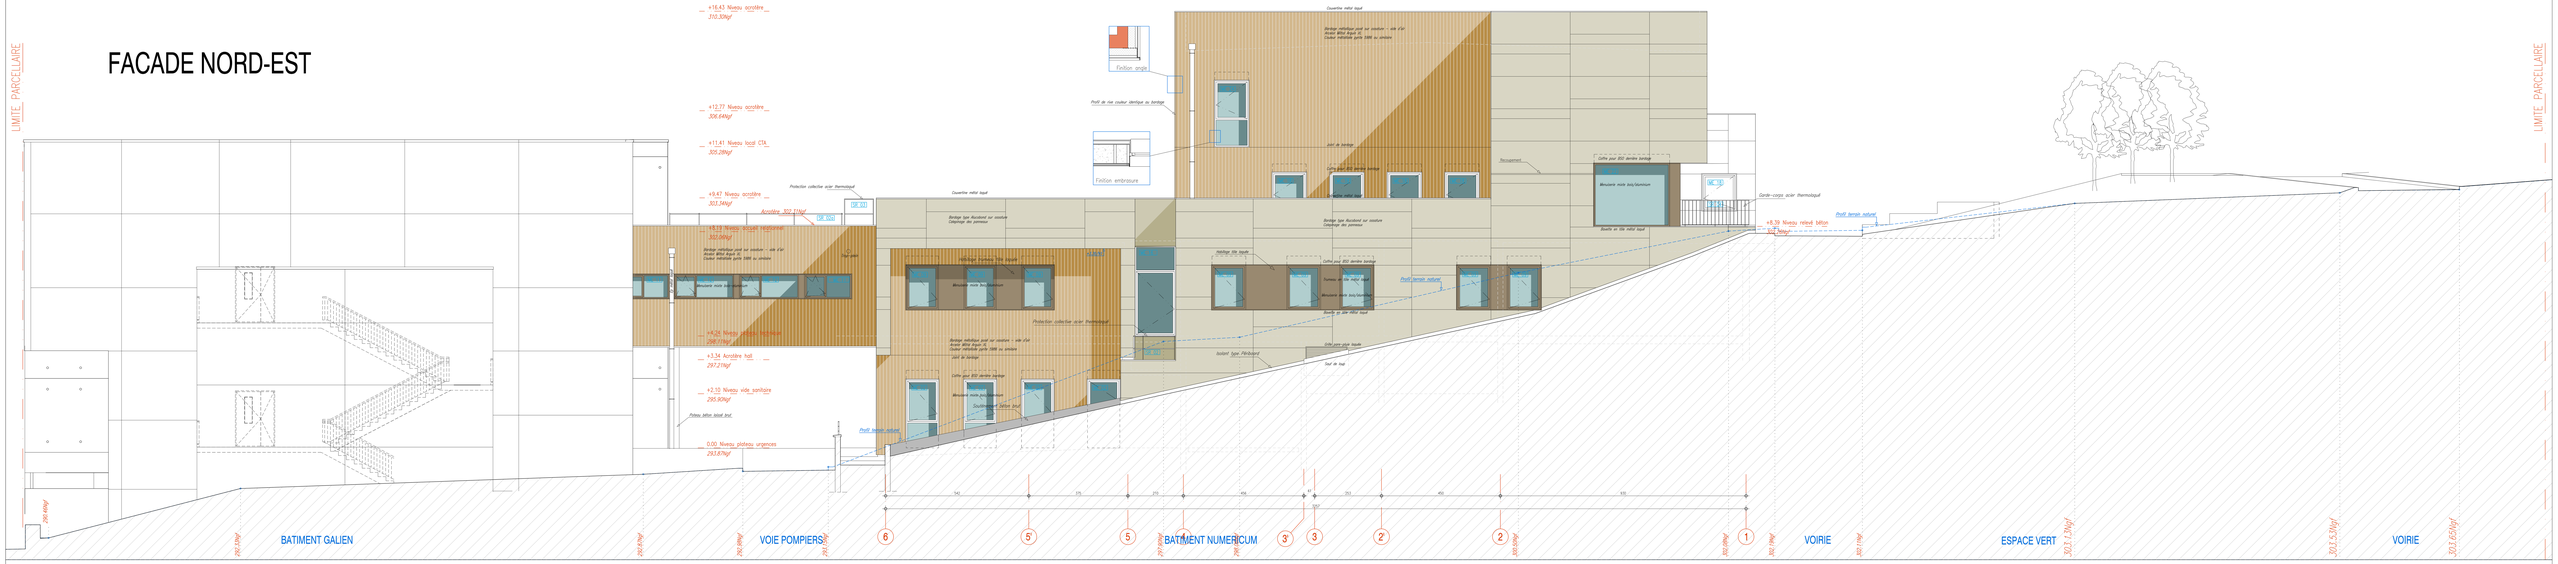

FACADE NORD-OUEST



UNIVERSITÉ MARIE & LOUIS PASTEUR

MINISTERE DE L'ENSEIGNEMENT SUPERIEUR ET DE LA RECHERCHE

UNIVERSITE MARIE ET LOUIS PASTEUR
1, rue Claude Goudimel - 25030 BESANCON cedex

CAMPUS UNIVERSITAIRE LES HAUTS DU CHAZAL
CONSTRUCTION D'UNE PLATEFORME DE SIMULATION NUMERICUM SANTE

Maître d'Ouvrage	UNIVERSITE MARIE ET LOUIS PASTEUR	1, rue Claude Goudimel 25030 BESANCON cedex	Tél	patrimoine@univ-fcomte.fr
Architecte mandataire	ARCHITECTURE MAIN DEMARON	26, Rue Berest 75000 BESANCON	Tél 03.81.83.47.58	mathilde@demaron-studio.com
Economiste	CEI	15, route de Marchaux 25000 BESANCON	Tél 03.81.80.01.11	contact@cei-ingenierie.fr
BE Thermique-fluides-CVC	BET BELLUCCI	9, rue du jeu 25220 CHALEZEULE	Tél 03.81.88.22.25	contact@bet-bellucci.com
BE Acoustique	Conseil Acoustique	99, rue Berest 25000 BESANCON	Tél 06.71.84.62.80	frederique.lorrain@orange.fr
BE Structure	TPI	25, rue de Lyon 25720 BEURE	Tél 03.81.56.09.21	contact@tpi-bet.fr
Coordinateur SSI	APAVE	2, chemin de Palente 25000 BESANCON	Tél 03.81.41.75.00	pascal.accardo@apave.com
Contrôleur Technique	SOCOTEC	4, rue Gustave Bourgin 25000 BESANCON	Tél 03.81.41.75.00	celia.simmura@socotec.com

Indice	Date & observations

DCE	DOSSIER DE CONSULTATION DES ENTREPRISES	15 Octobre 2026
20.01	FACADES NORD-EST ET NORD-OUEST	Ech:1/50e