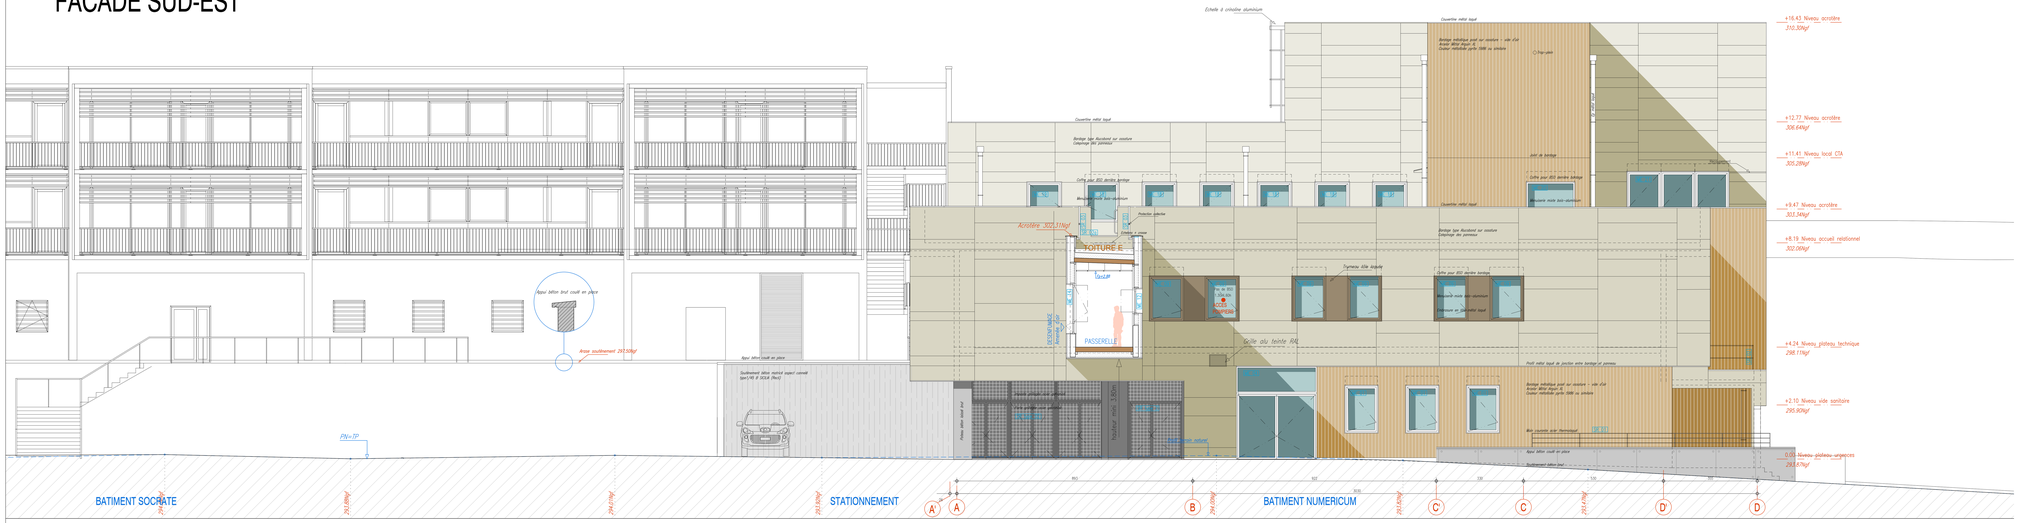
FACADE SUD-EST


Echelle à crinoline aluminium
Ouverture métal laqué
Bardage métallique peint sur ossature - vide d'air
Acrotère 302.31Ngf
TOITURE E
PASSERELLE
Grille alu teinte RAL
Store pare soleil
Store pare soleil sur
Store pare soleil sur
Appui béton brut coulé en place
Appui béton brut coulé en place
Soubassement béton matricé aspect carreté
Soubassement béton matricé aspect carreté
Appui béton brut coulé en place
Acrotère 302.31Ngf
Acrotère 302.31Ngf
Acrotère 302.31Ngf