

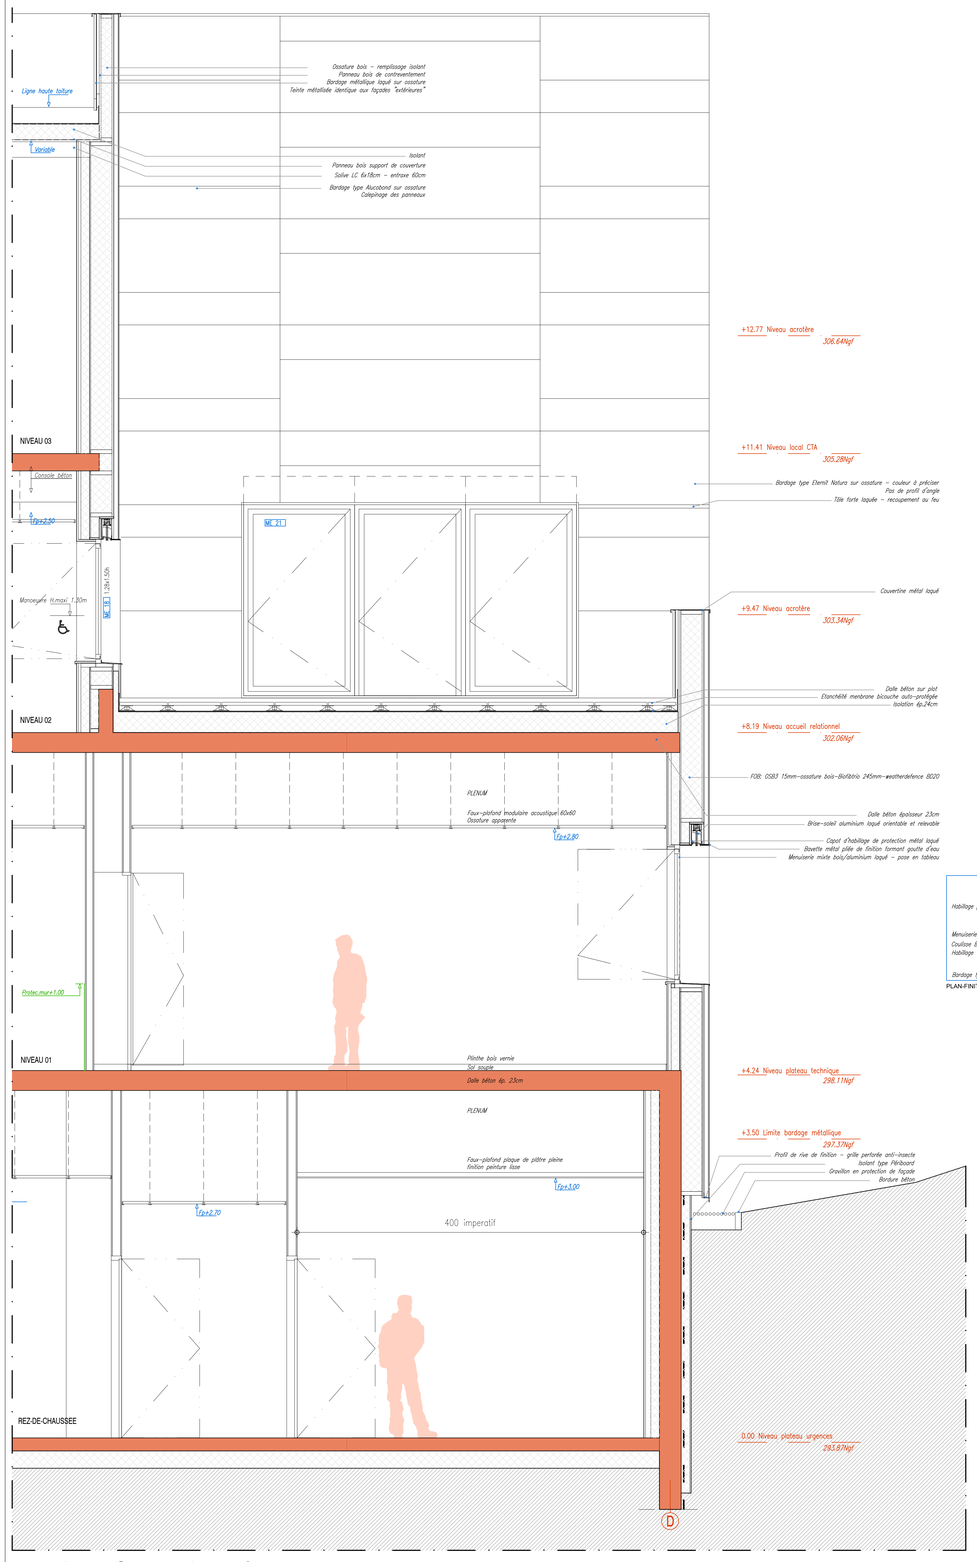


DETAIL FACADE FILE D/3-3'

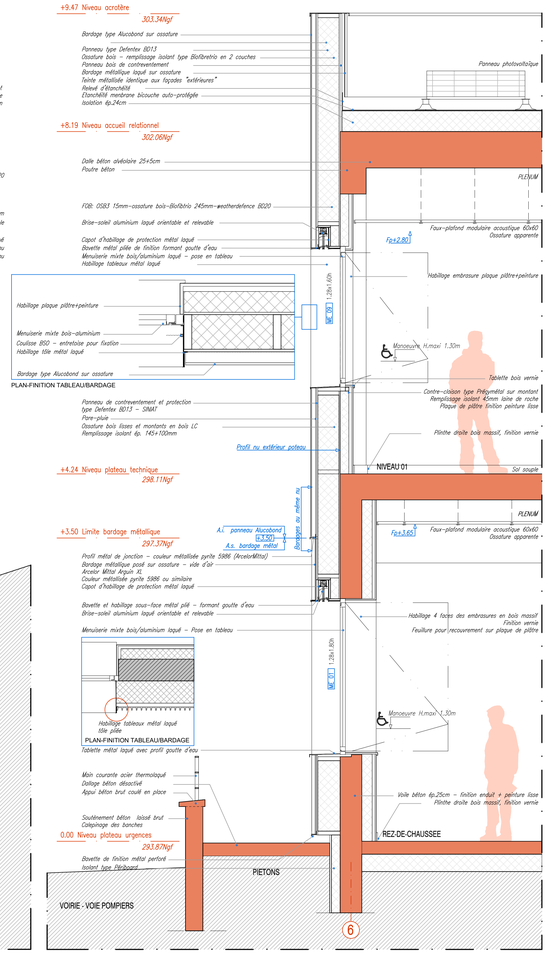

DETAIL FACADE FILE 6

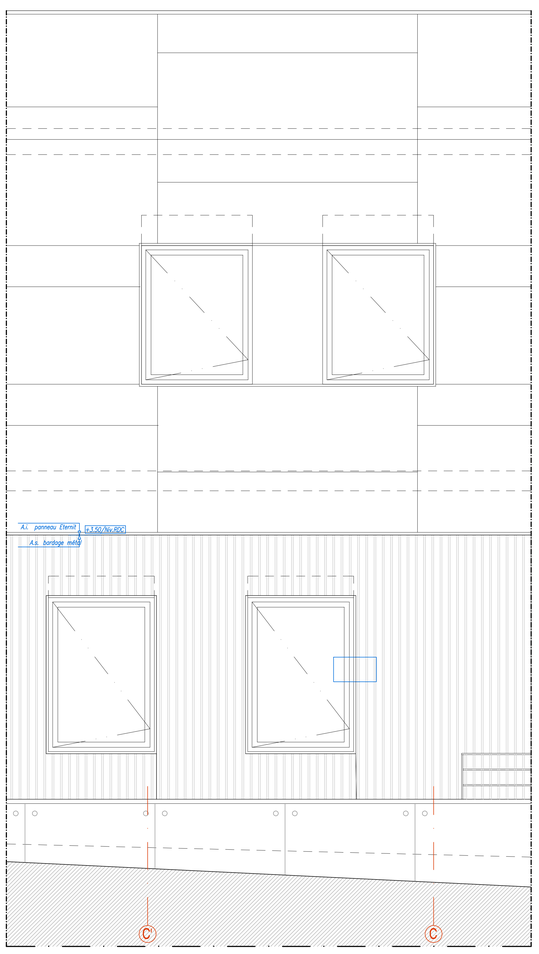

ELEVATION PARTIELLE FACADE FILE 6

UNIVERSITE MARIE & LOUIS PASTEUR

MINISTERE DE L'ENSEIGNEMENT SUPERIEUR
ET DE LA RECHERCHE

UNIVERSITE MARIE ET LOUIS PASTEUR
1, rue Claude Goudimel - 25030 BESANCON cedex

CAMPUS UNIVERSITAIRE LES HAUTS DU CHAZAL
CONSTRUCTION D'UNE PLATEFORME
DE SIMULATION NUMERICUM SANTE

Maître d'Ouvrage	UNIVERSITE MARIE ET LOUIS PASTEUR	1, rue Claude Goudimel 25030 BESANCON cedex	Tél:	patrimoine@univ-fcomte.fr
Architecte mandataire	ARCHITECTURE MILANI BEAUDOIN	26, Rue Bersot 25000 BESANCON	Tél: 03.81.83.47.58	contact@milanibeaudoin.com
Economie	CCI	7b, route de Marchaux 25000 BESANCON	Tél: 03.81.80.01.33	contact@cci-ingenierie.fr
BE Thermique–fluides–SSI	BET BELLUCCI	4, rue du gay 25220 CHALEZEULE	Tél: 03.81.88.22.25	contact@bet-bellucci.com
BE Acoustique	Conseil Acoustique	49, rue Bersot 25000 BESANCON	Tél: 06.77.99.62.80	fredericpoirier@orange.fr
BE Structure	FDI	15, rue de Lyon 25720 BEURE	Tél: 03.81.50.99.21	contact@fdi-bet.fr
Coordinateur SPS	APAVE	2, chemin de Palente 25000 BESANCON	Tél: 03.81.41.15.00	pascal.vircondelet@apave.com
Contrôleur Technique	SOCOTEC	4, rue Colonel Maurin 25000 BESANCON	Tél: 03.81.41.15.00	antar.ammour@socotec.com

Indice:	Date & observations

DCE	DOSSIER DE CONSULTATION DES ENTREPRISES	15 Octobre 2026
30.01	DETAIL DES FACADES	Ech:1/25e