UNIVERSITE MARIE & LOUIS PASTEUR

MINISTERE DE L'ENSEIGNEMENT SUPERIEUR
ET DE LA RECHERCHE

UNIVERSITE MARIE ET LOUIS PASTEUR
1, rue Claude Goudimel - 25030 BESANCON cedex

CAMPUS UNIVERSITAIRE LES HAUTS DU CHAZAL

CONSTRUCTION D'UNE PLATEFORME DE SIMULATION NUMERICUM SANTE

Maître d'Ouvrage	UNIVERSITE MARIE ET LOUIS PASTEUR	1, rue Claude Goudimel 25030 BESANCON cedex	Tel:	patrimoine@univ-fcomte.fr
Architecte mandataire	ARCHITECTURE MILANI BEAUDOIN	26, Rue Bersot 25000 BESANCON	Tel: 03.81.83.47.58	contact@milanibeaudoin.com
Economie	CEI	1b, route de Marchaux 25000 BESANCON	Tel: 03.81.80.01.33	contact@cei-ingenierie.fr
BE Thermique-fluides-SSI	BET BELLUCCI	4, rue du gay 25220 CHALEZEULE	Tel: 03.81.88.22.25	contact@bet-bellucci.com
BE Acoustique	Conseil Acoustique	49, rue Bersot 25000 BESANCON	Tel: 06.71.99.62.80	fredericpoirrier@orange.fr
BE Structure	FDI	15, rue de Lyon 25720 BEURE	Tel: 03.81.50.99.21	contact@fdi-bet.fr
Coordinateur SPS	APAVE	2, chemin de Palente 25000 BESANCON	Tel: 03.81.41.15.00	pascal.vircondelet@apave.com
Contrôleur Technique	SOCOTEC	4, rue Colonel Maurin 25000 BESANCON	Tel: 03.81.41.15.00	antar.ammour@socotec.com


Indice:	Date & observations

DCE	DOSSIER DE CONSULTATION DES ENTREPRISES	15 Octobre 2026
40.02	NOMENCLATURE DES SERRURERIES	


SR 1 GARDE-CORPS

Ech.:1/10e

FINITION THERMOLAQUEE

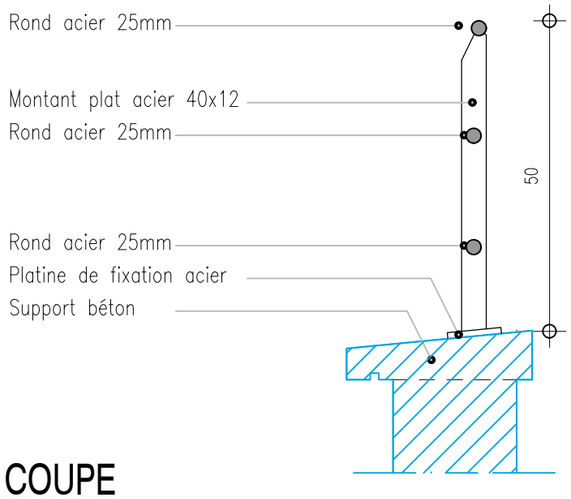

COUPE

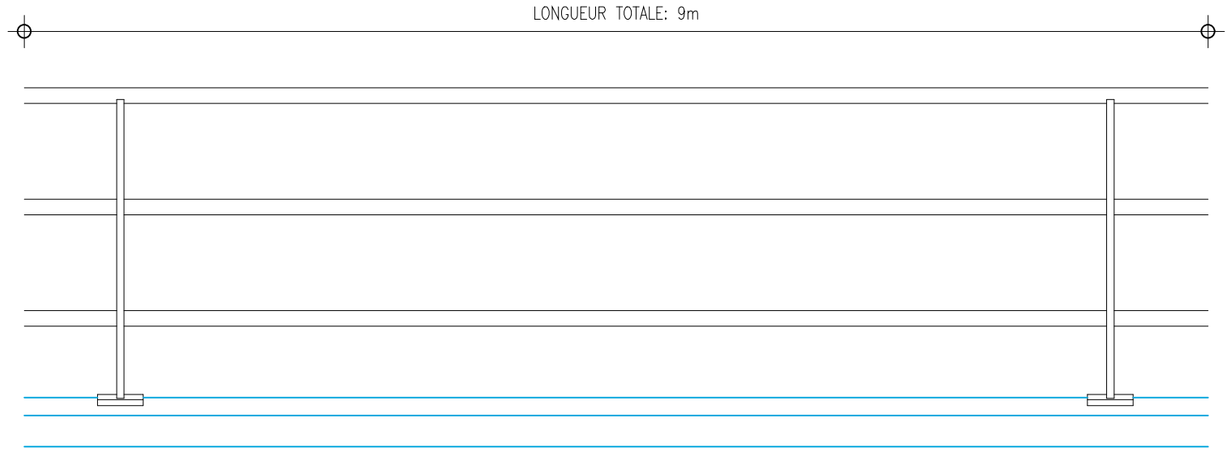


ELEVATION PARTIELLE

SR type 1 MAIN COURANTE


Ech.:1/10e

Fixation à l'anglaise

FINITION THERMOLAQUEE

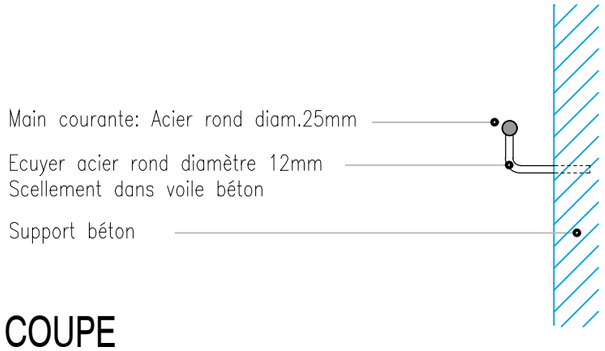

COUPE

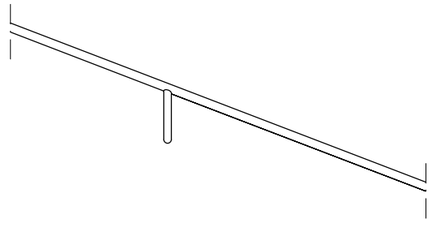


ELEVATION PARTIELLE

SR 2 PROTECTION COLLECTIVE

Ech.:1/10e

Fixation sur acrotère

FINITION THERMOLAQUEE

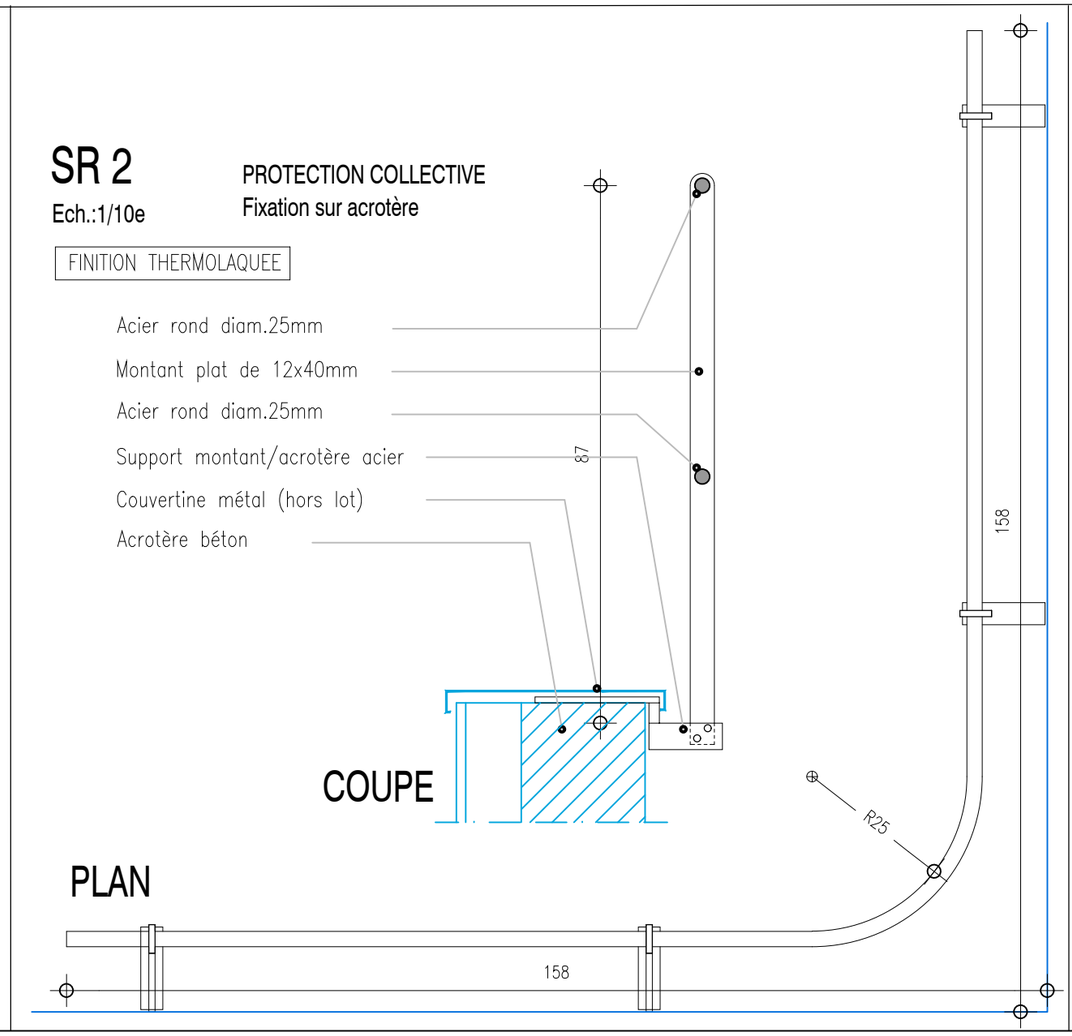

COUPE


PLAN

SR 2a PROTECTION COLLECTIVE

Ech.:1/10e

Fixation sur acrotère

FINITION THERMOLAQUEE

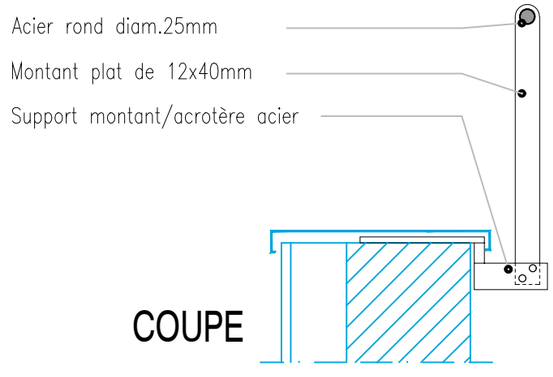

COUPE


SR 3

Ech.:1/10e


PROTECTION COLLECTIVE

Fixation sur acrotère


FINITION THERMOLAQUEE

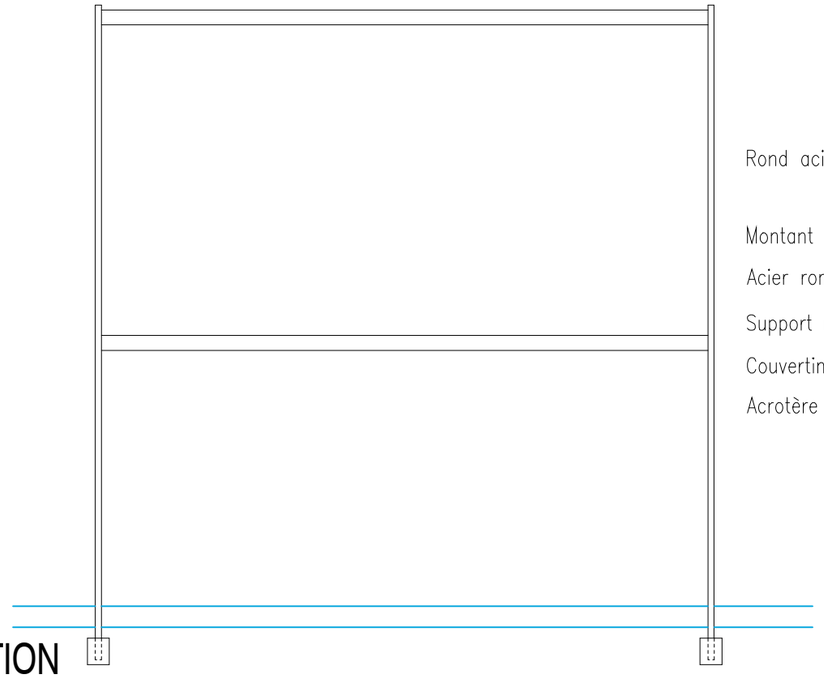

ELEVATION

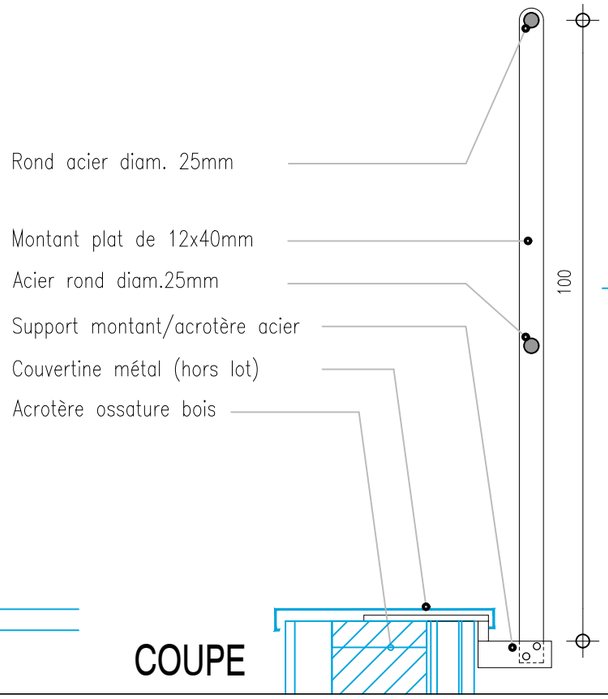

COUPE

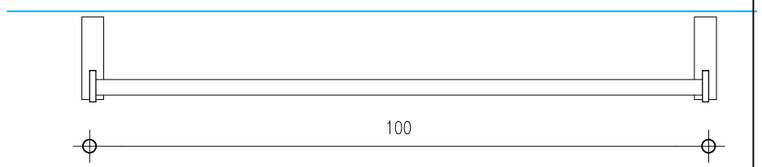

PLAN


SR 4

Ech.:1/10e


GARDE-CORPS

Fixation sur acrotère

FINITION THERMOLAQUEE

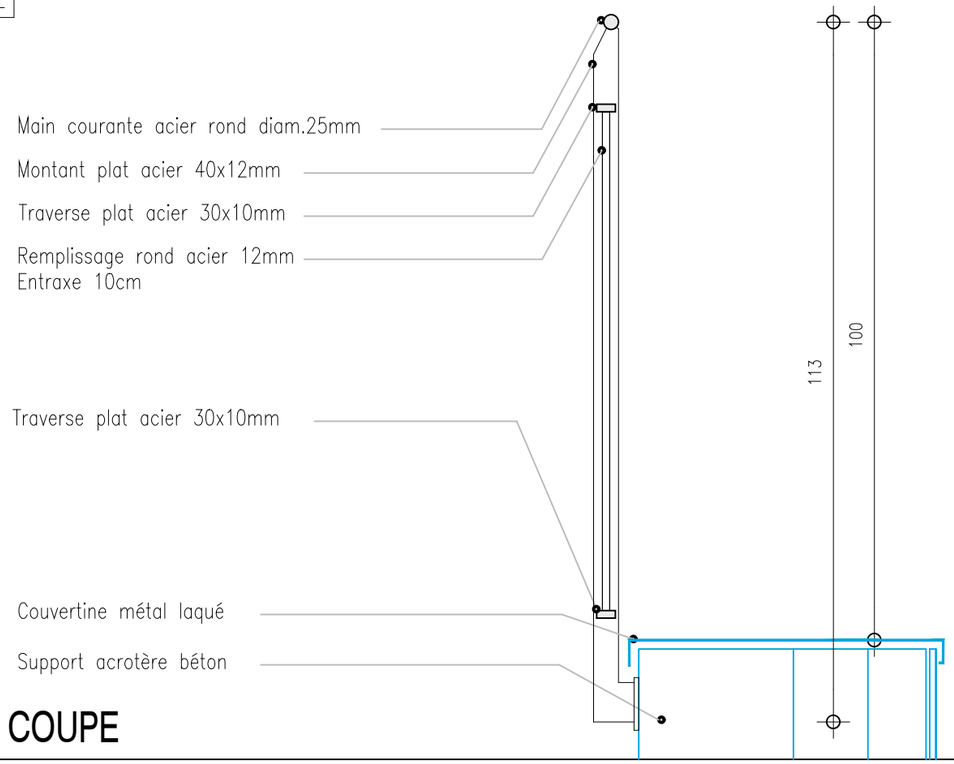

COUPE

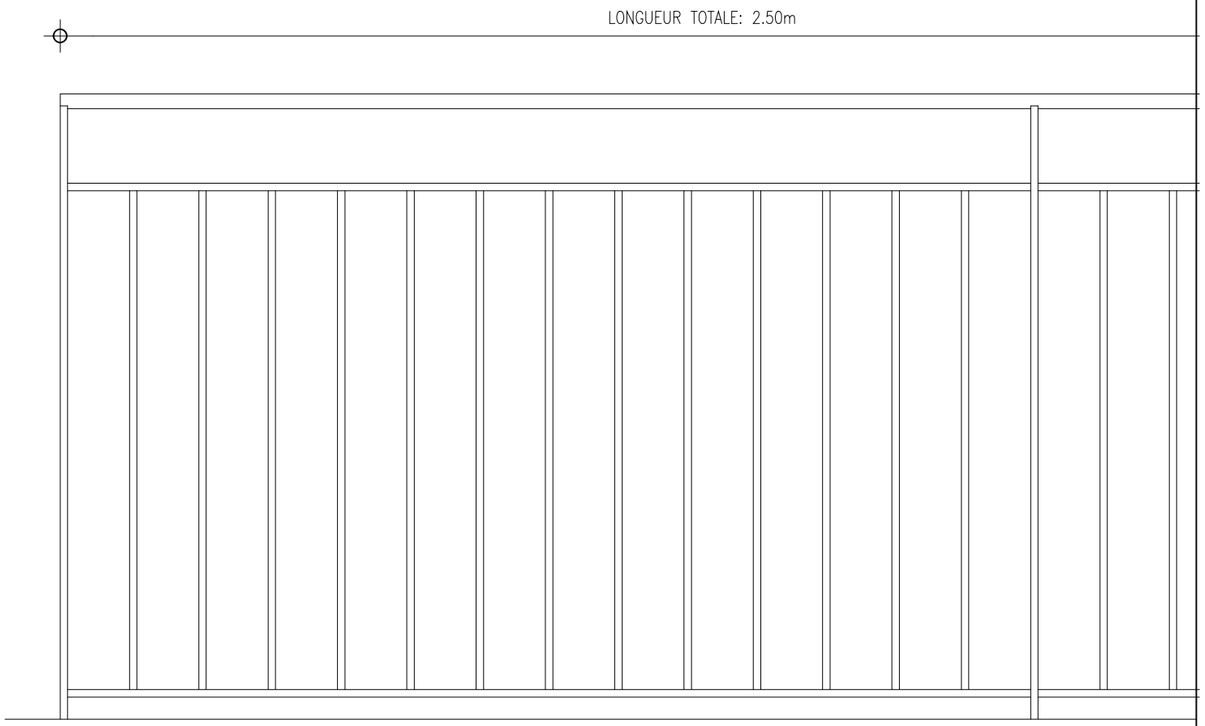

ELEVATION PARTIELLE


SR 5

Ech.:1/10e


GARDE-CORPS

Fixation sur béton et ossature bois

FINITION THERMOLAQUEE

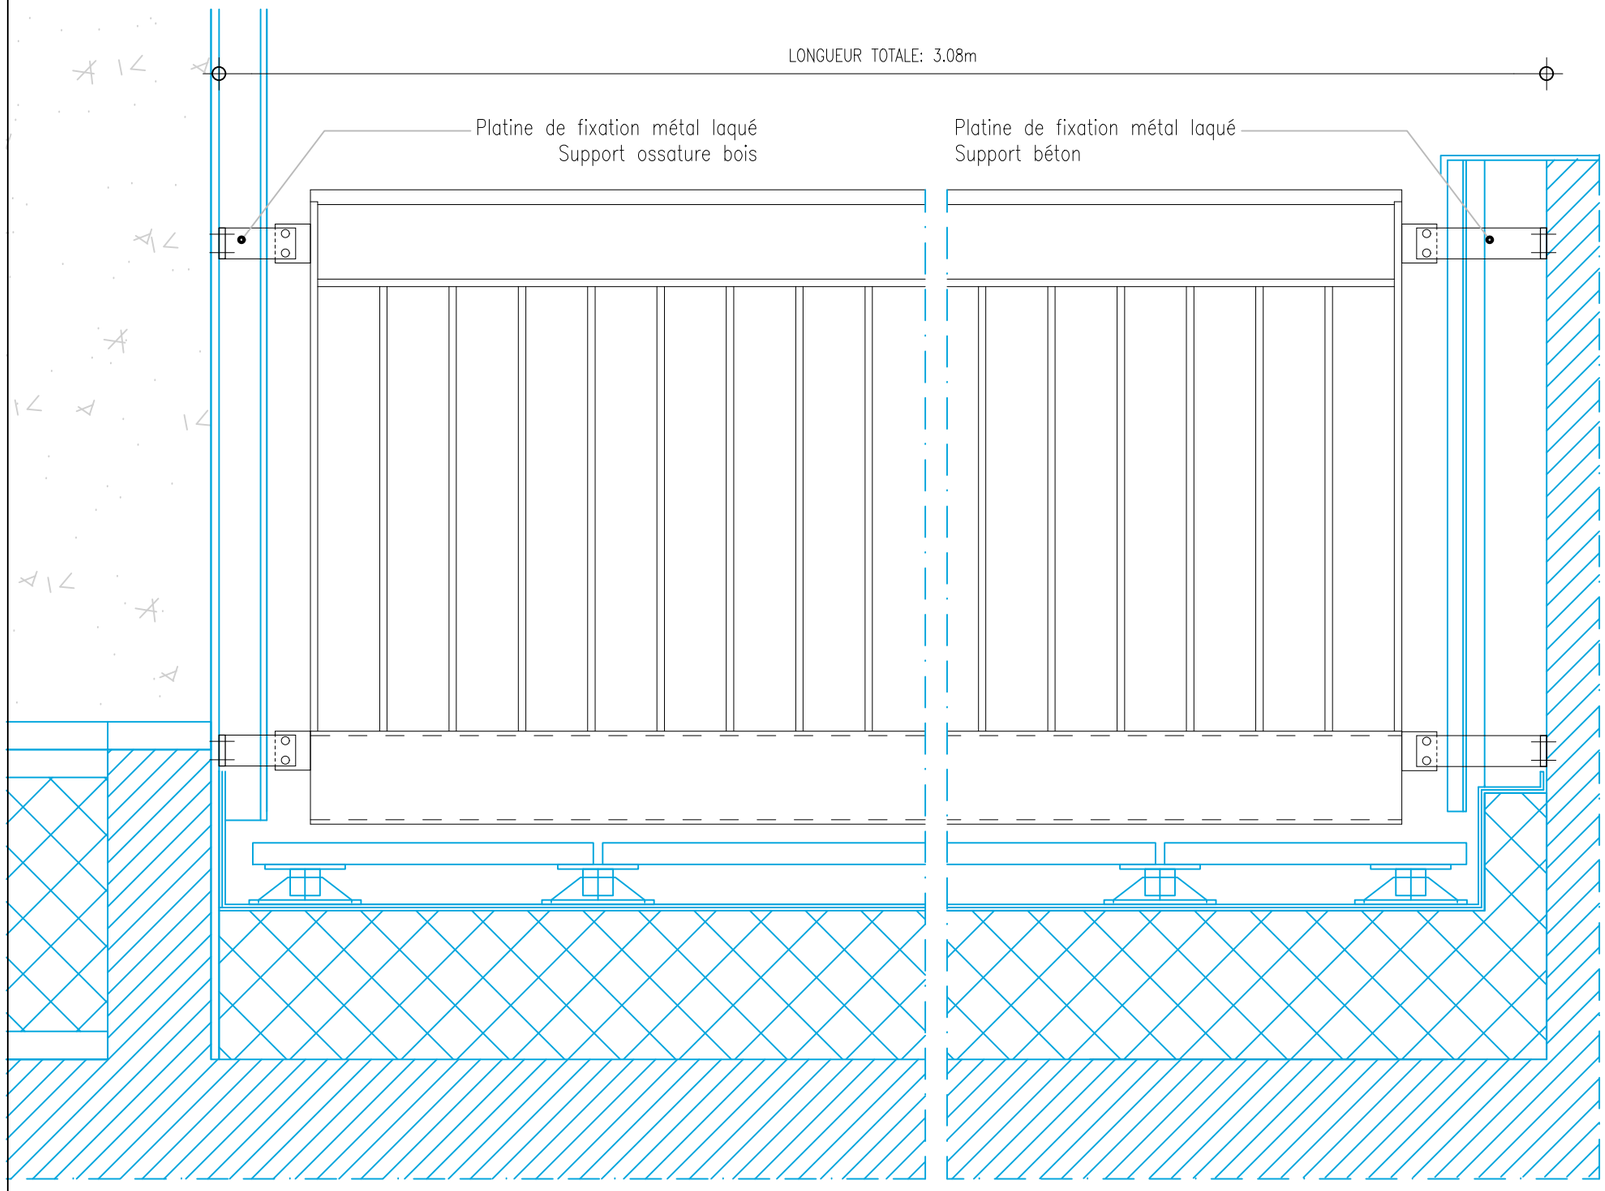

ELEVATION

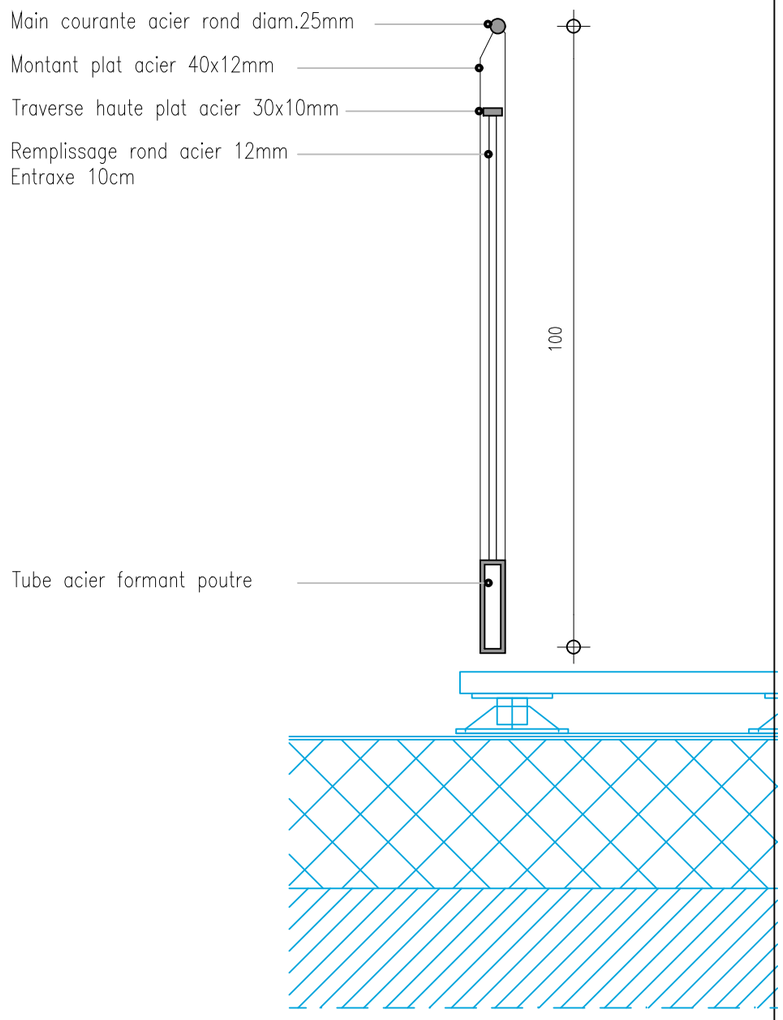

COUPE

SR 6


Ech.:1/10e

Clôture
Fixation sur béton

FINITION THERMOLAQUEE

Cadre en tube acier

Remplissage rond acier 12mm
Entraxe 10cm

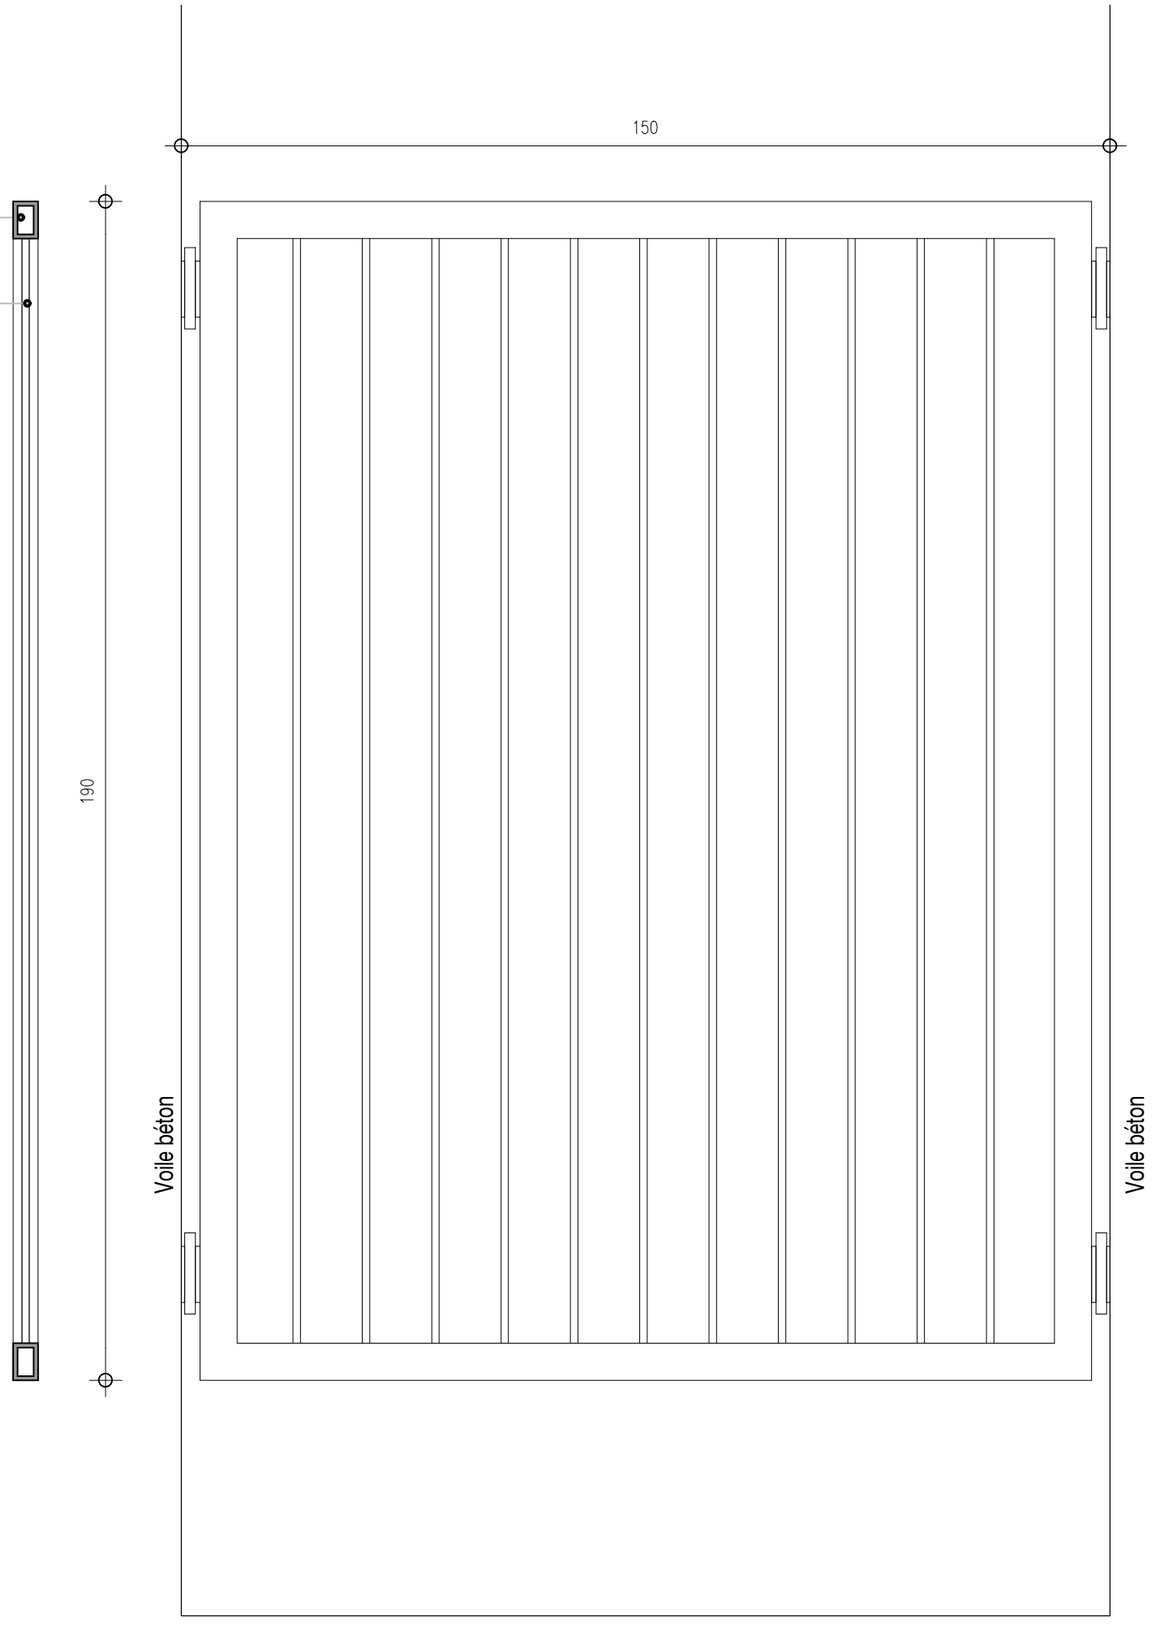

SR type 3


MAIN COURANTE
Fixation sur béton

Ech.:1/10e

FINITION THERMOLAQUEE

Main courante acier rond diam.25mm

Montant plat acier 40x12mm

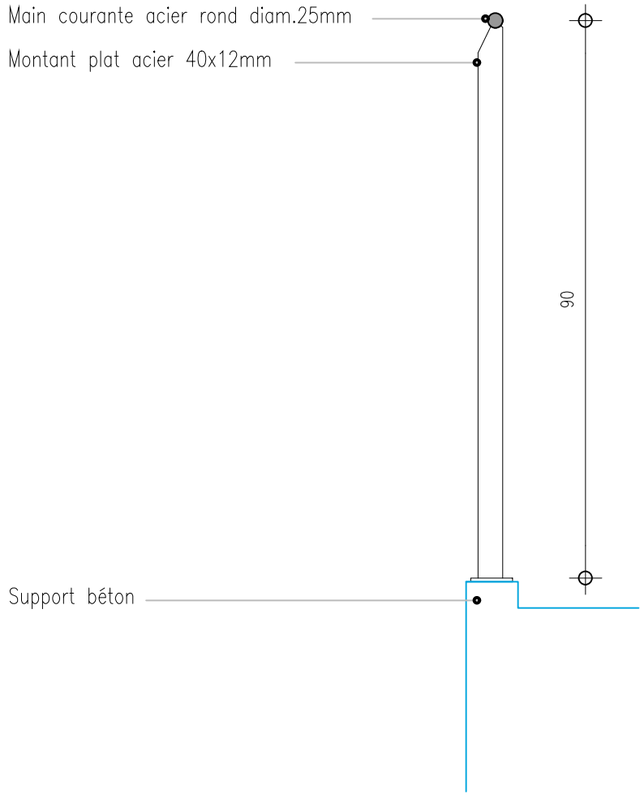


SR TYPE 2

Ech.:1/25e

PORTES GRILLAGEES


Fixation sur béton

FINITION GALVANISEE

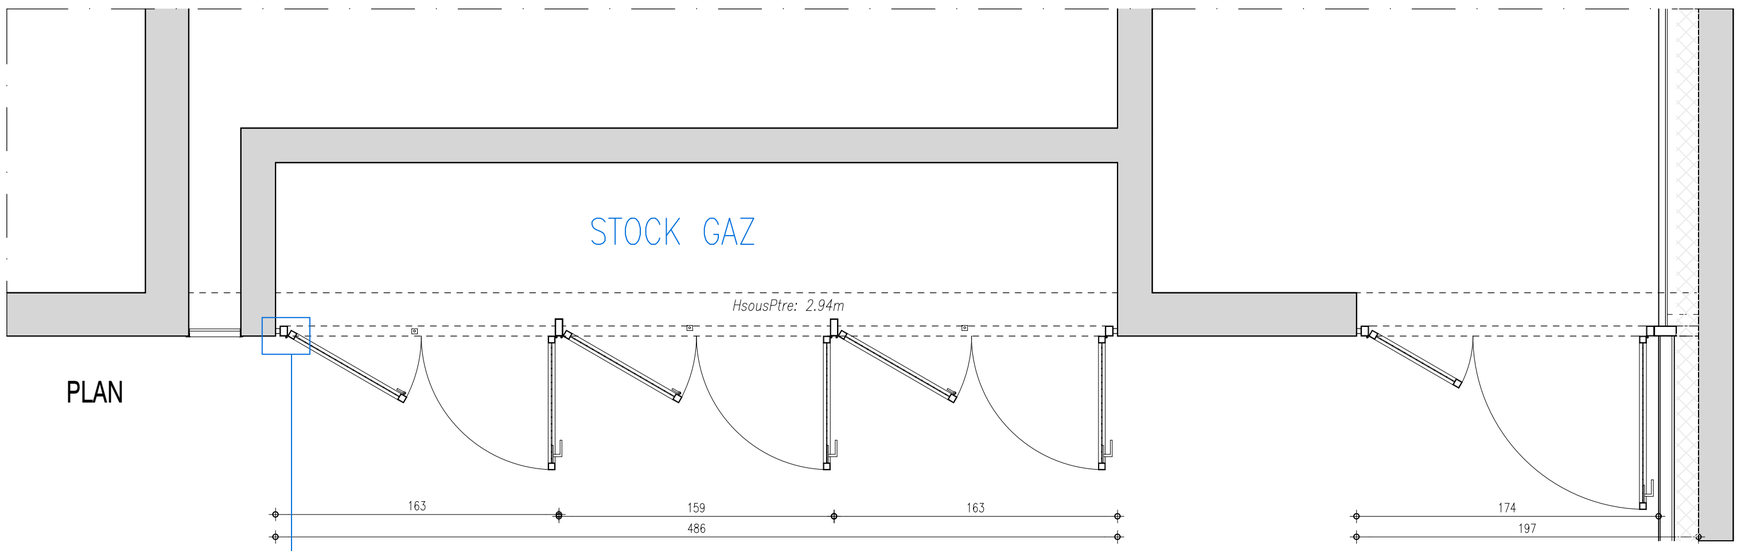

PLAN



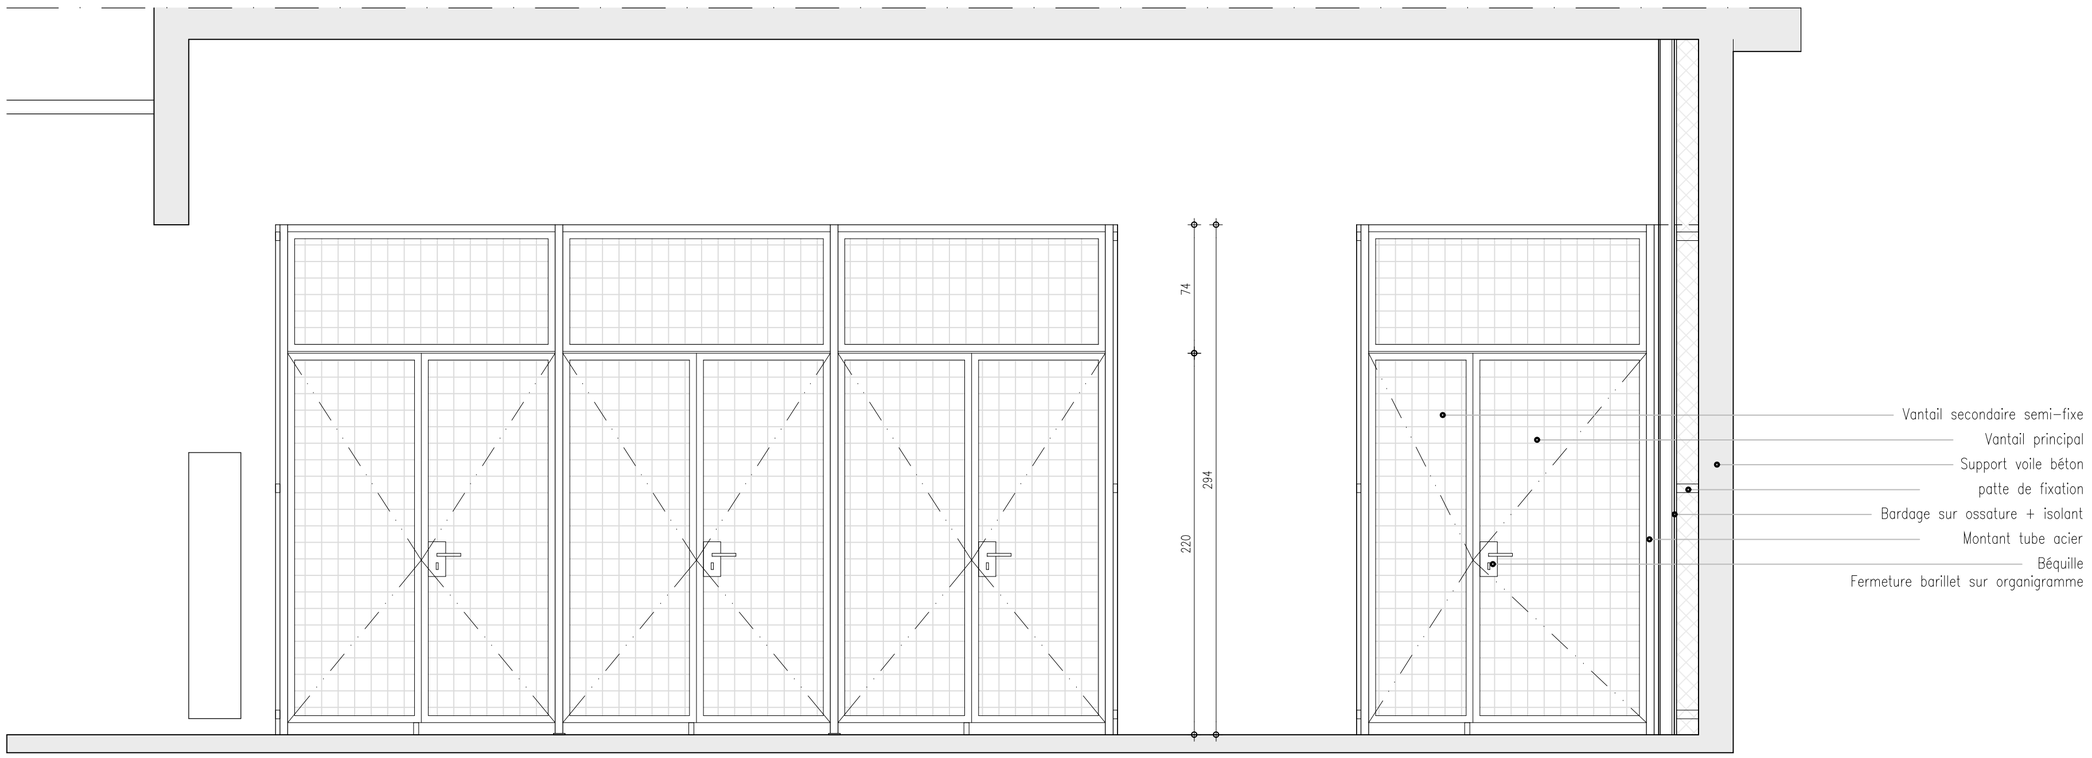

ELEVATION

SR ENS1


GARDE-CORPS ESCALIER

Fixation sur béton

Ech.:1/50e - 1/20e


FINITION THERMOLAQUEE

DETAIL 01

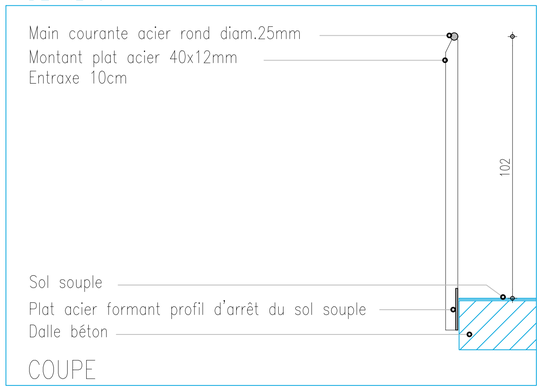


COUPE

DETAIL 02

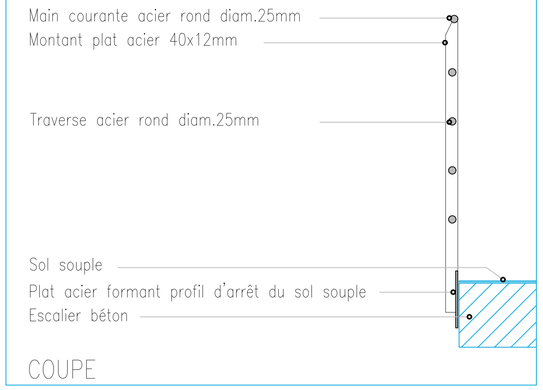


COUPE

DETAIL 04

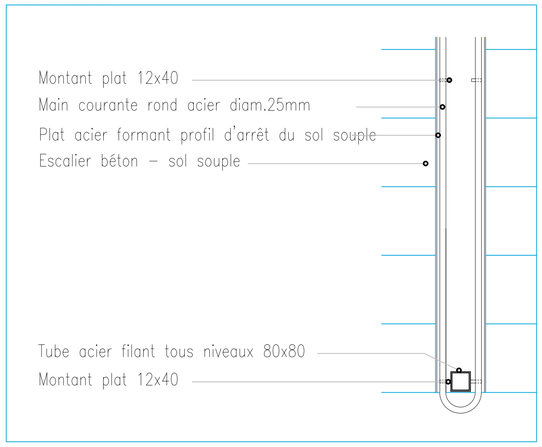

DETAIL 03

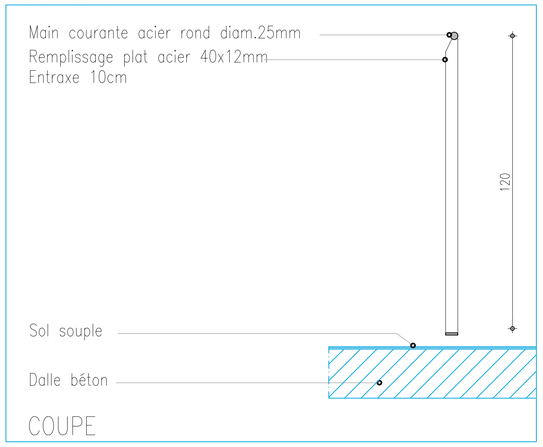

COUPE

