Raccordement EU
Raccordement AEP
Raccordement Cfa
Raccordement CFo


LEGENDE DE CHANTIER :

BUNGALOW DE CHANTIER
STATIONNEMENT VEHICULES CHANTIER
SENS CIRCULATION VEHICULES
ZONE BENNES CHANTIER
BARRIERES DE CHANTIER

FLUX PUBLIC /
SORTIE DE SECOURS

MISE EN PLACE DE
PASSERELLES SECURISEES
POUR LE PUBLIC

ESCALIER METALLIQUE DE CHANTIER

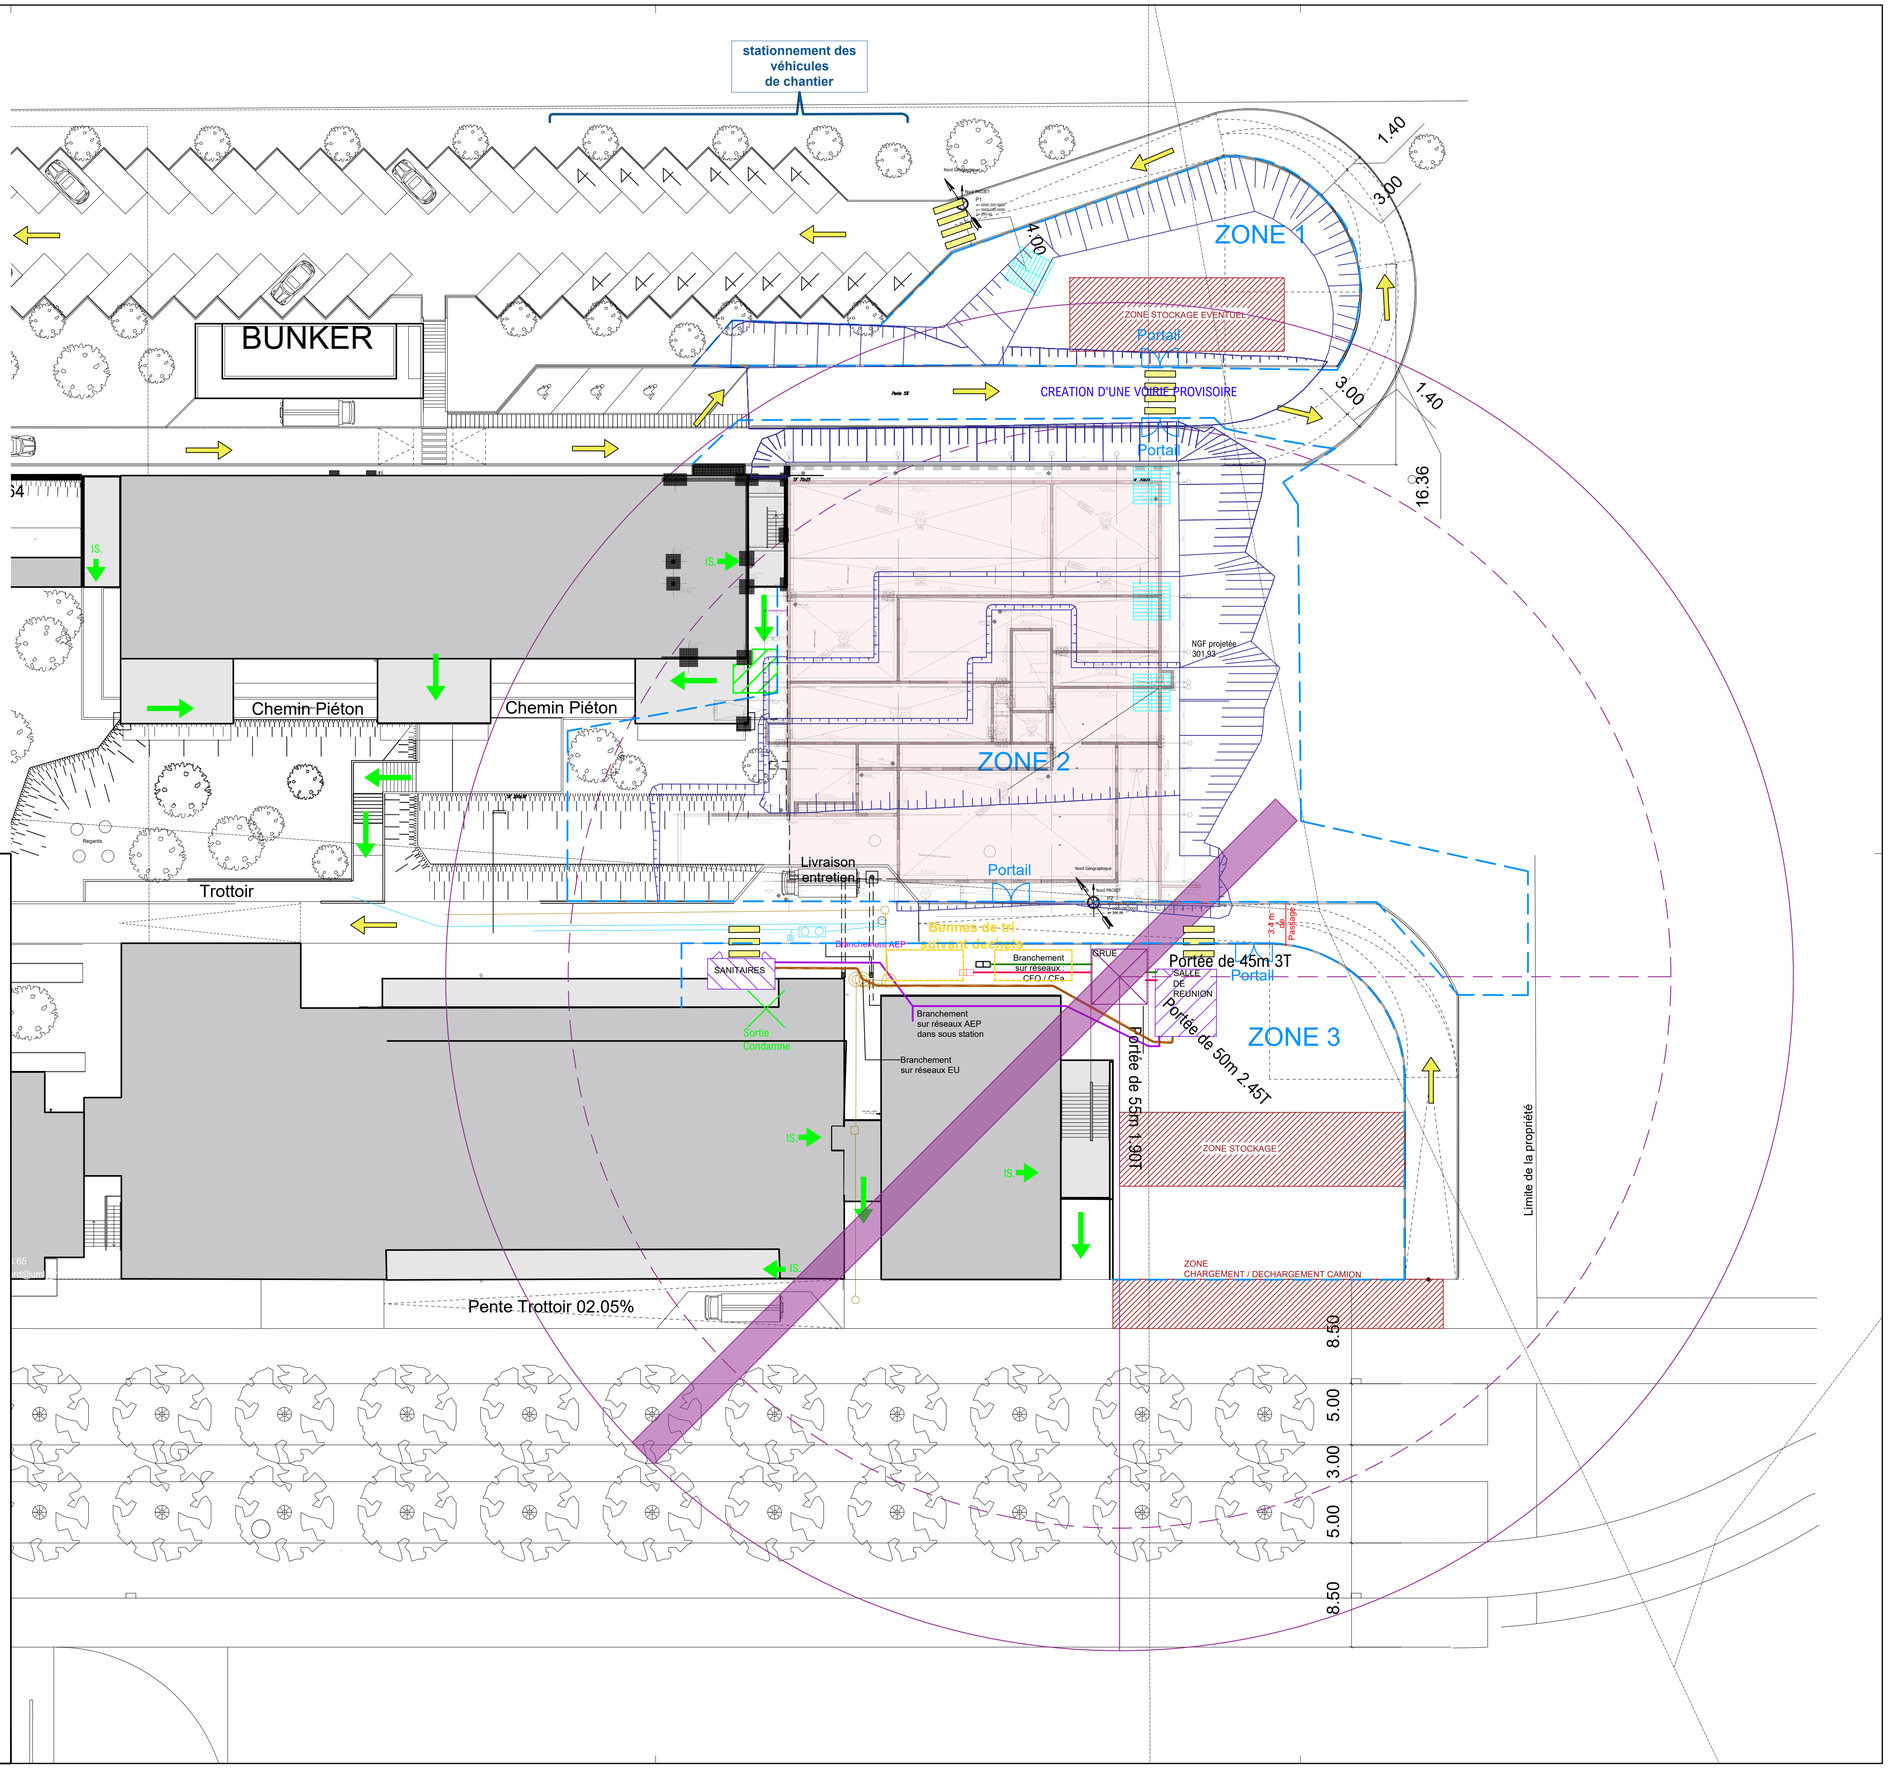

UNIVERSITE MARIE & LOUIS PASTEUR

MINISTERE DE L'ENSEIGNEMENT SUPERIEUR ET DE LA RECHERCHE

UNIVERSITE MARIE ET LOUIS PASTEUR
1, Rue Claude Goudimel
25030 BESANCON cedex

PROJET :
CAMPUS UNIVERSITAIRE LES HAUTS DU CHAZAL
CONSTRUCTION D'UNE PLATEFORME DE SIMULATION NUMERICUM SANTE

Phase DCE

Maîtrise d'ouvrage	**UNIVERSITE MARIE ET LOUIS PASTEUR**	1, Rue Claude Goudimel 25030 BESANCON CEDEX	Tel (service DPI) : 03.81.66.66.75 E-mail : patrimoine@univ-fcomte.fr
Architecte Mandataire	**MILANI BEAUDOUIN**	26, Rue Bersot 25000 BESANCON	Tel : 03.81.83.47.58 E-mail : contact@milanibeaudoin.fr
BET Economie - VRD (OPC - DET)	**CEI**	**1 b, route de Marchaux** **25000 BESANCON** 19, avenue Françoise Giroud 21000 DIJON	**Tel Besançon : 03.81.80.01.33** Tel Dijon : 03.80.51.82.21 **contact@cei-ingenierie.fr**
BET Structure	FDI	15, Route de lyon, 25720 BEURE	Tel : 03.81.50.99.21 E-mail : contact@fdi-bet.fr
BET Thermique - Fluides Electricité - SSI	BET BELLUCCI	4, Rue du Gay, 25220 CHALEZEULE	Tel : 03.81.88.22.25 E-mail : contact@bet-bellucci.com
BET Acoustique	CONSEILS ACOUSTIQUE	49, Rue Bersot 25000 BESANCON	Tel : 06.71.99.62.80 E-mail : fredericpoirrier@orange.fr
Contrôleur technique	SOCOTEC CONSTRUCTION	4, Rue Colonel Maurin 25000 BESANCON	Tel : 03.81.41.15.00 E-mail : antar.ammour@socotec.com
Coordonnateur SPS	APAVE	2, Chemin de Palente, 25000 BESANCON	Tel : 03.81.80.44.30 E-mail : pascal.vircondelet@apave.com

N° Affaire :	24-015	**PLAN D'INSTALLATION DE CHANTIER**	
Echelle :	1 / 250 e		
Format d'impression A1	**01**		
DOSSIER DE CONSULTATION DES ENTREPRISES	VERSION / DATE	MODIFICATIONS	
	10/2025	CREATION DU PLAN / RENDU DCE	
	A		
	B		