
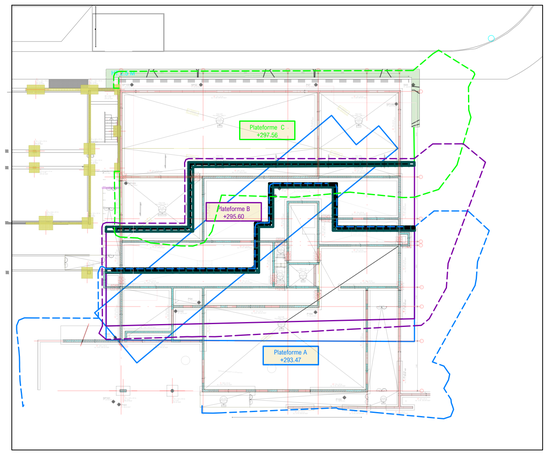


Paroi clouée 34ml x (1.15m ht + 1.3m ht)

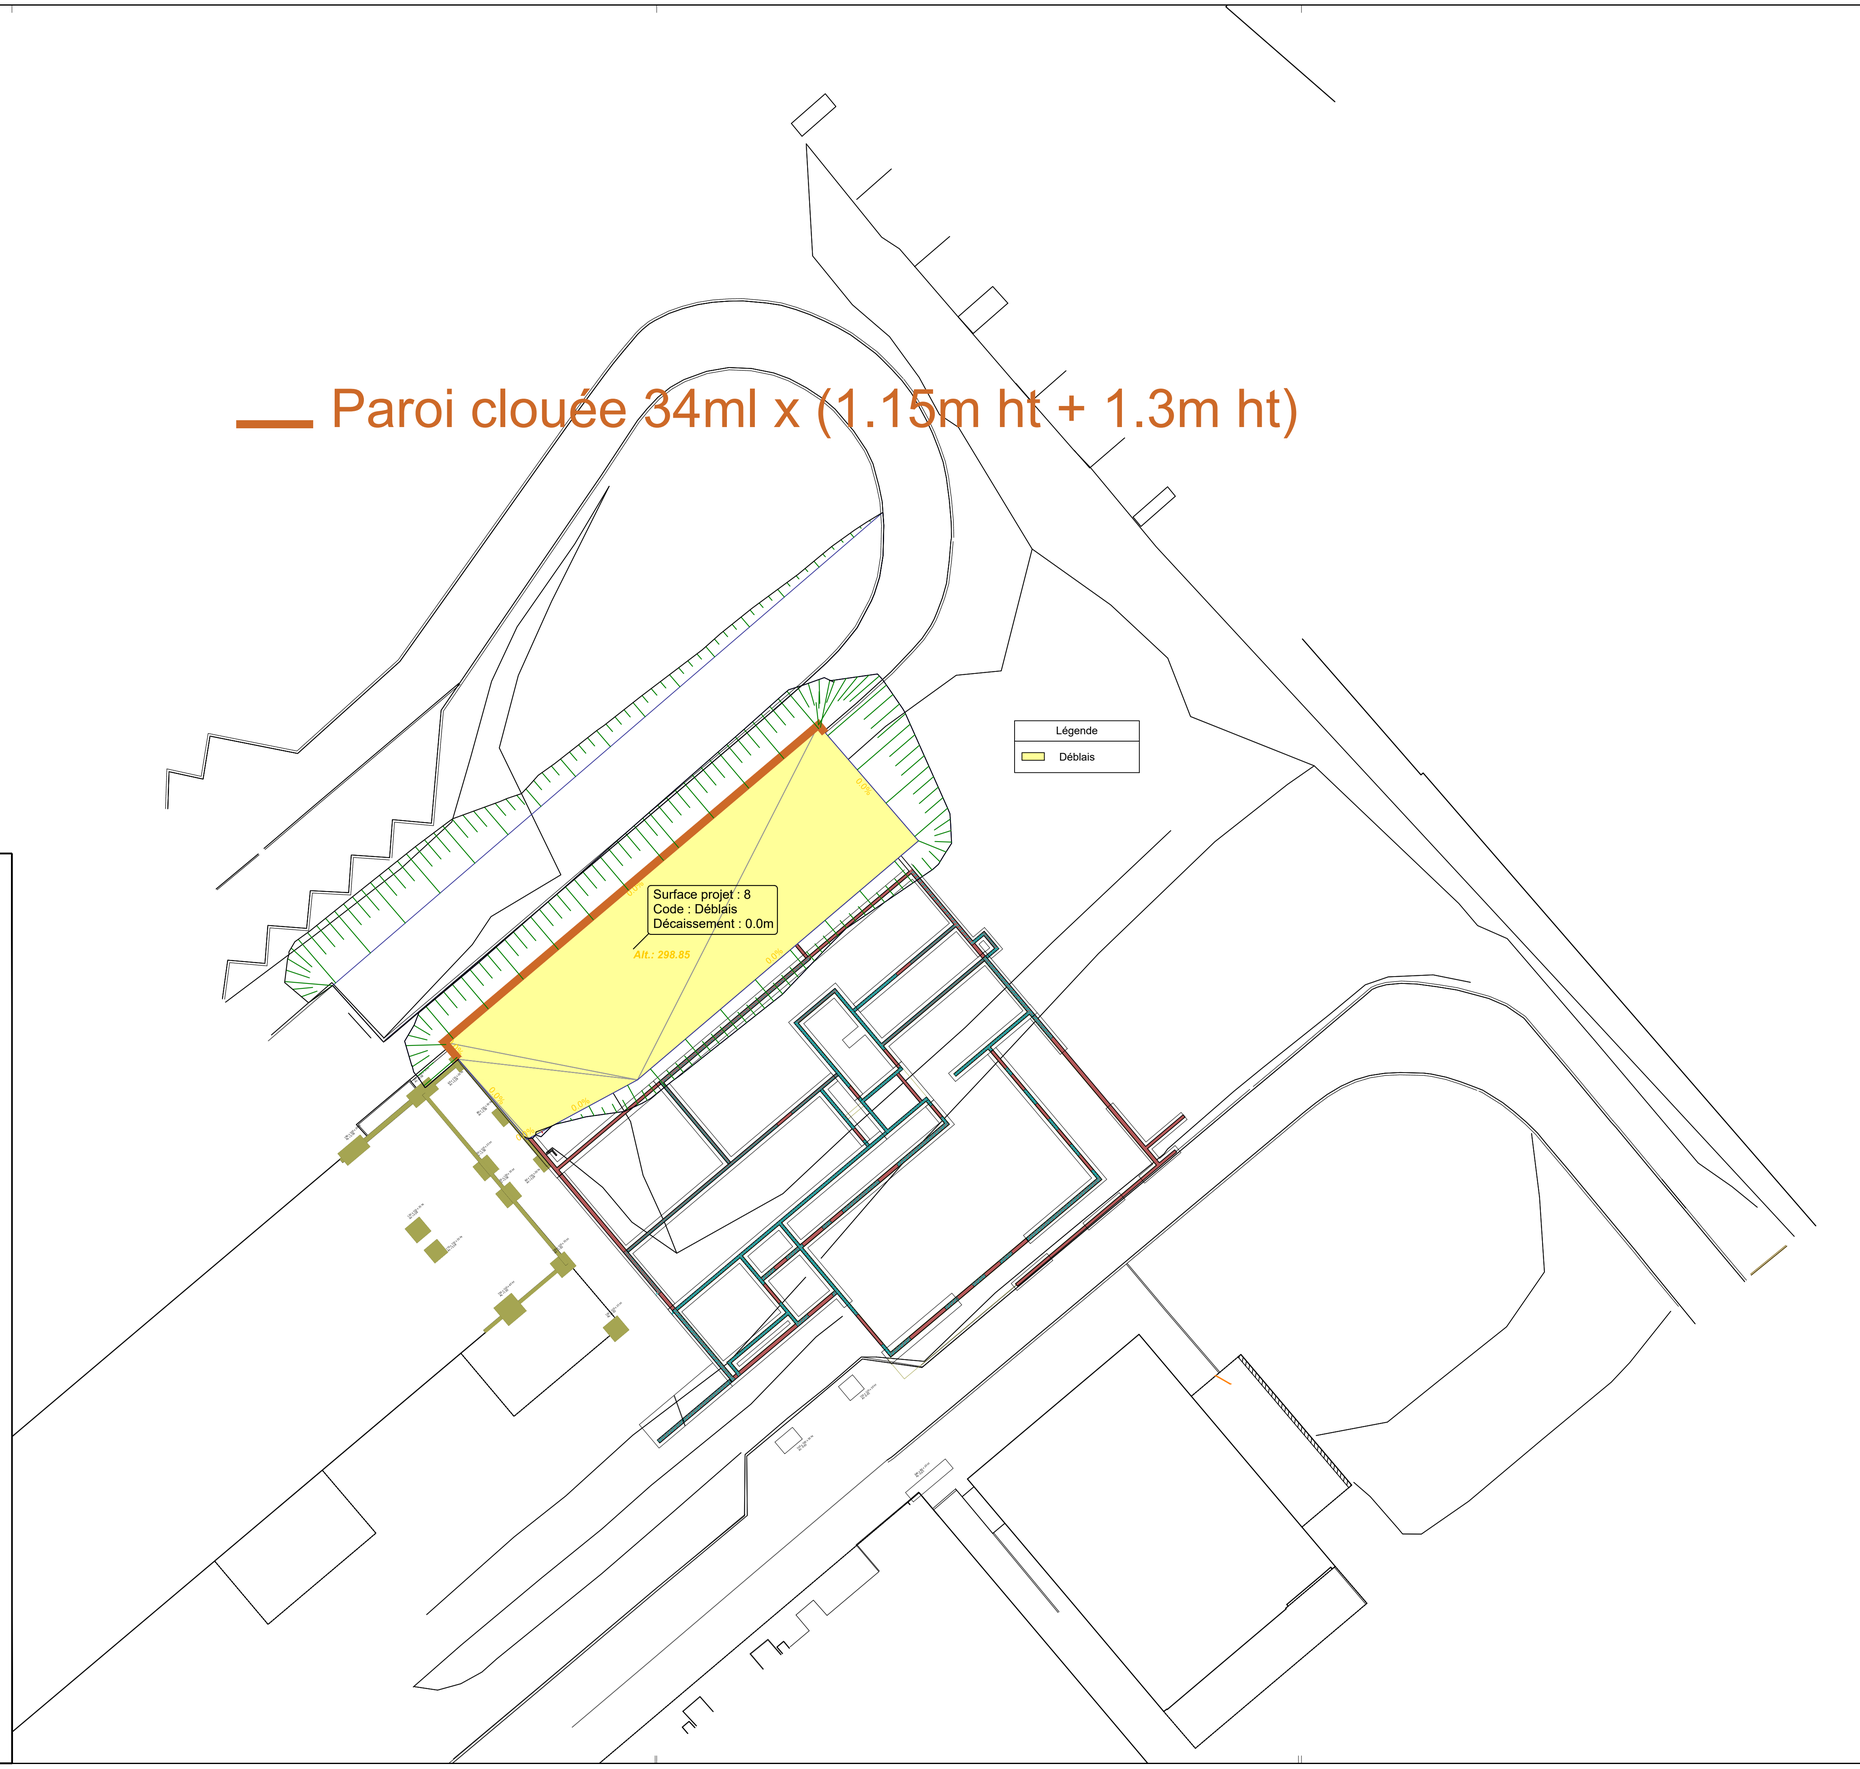

UNIVERSITE MARIE & LOUIS PASTEUR

MINISTERE DE L'ENSEIGNEMENT SUPERIEUR ET DE LA RECHERCHE

UNIVERSITE MARIE ET LOUIS PASTEUR

1, Rue Claude Goudimel
25030 BESANCON cedex

PROJET :

CONSTRUCTION D'UNE PLATEFORME DE SIMULATION NUMERICUM SANTE

Phase DCE

Maîtrise d'ouvrage	**UNIVERSITE MARIE ET LOUIS PASTEUR**	1, Rue Claude Goudimel 25030 BESANCON CEDEX	Tel : 06.58.26.43.65 E-mail : david.boyard@ulmp.fr
Assistant maîtrise d'ouvrage	**MILANI BEAUDOUIN**	26, Rue Bersot 25000 BESANCON	Tel : 03.81.83.47.58 E-mail : contact@milanibeaudoin.fr
Mandataire Ingenierie (Economie - OPC - DET)	**CEI**	**1 b, route de Marchaux** **25000 BESANCON** 19, avenue Françoise Giroud 21000 DIJON	**Tel Besançon : 03.81.80.01.33** Tel Dijon : 03.80.51.82.21 **contact@cei-ingenierie.fr**
BET Structure	FDI	15, Route de lyon, 25720 BEURE	Tel : 03.81.50.99.21 E-mail : contact@fdi-bet.fr
BET THERMIQUE - Fluides - SSI	BET BELLUCCI	4, Rue du Gay, 25220 CHALEZEULE	Tel : 03.81.88.22.25 E-mail:contact@bet-bellucci.com
BET ACOUSTIQUE	CONSEIL ACOUSTIQUE	49, Rue Bersot 25000 BESANCON	Tel : 06.71.99.62.80 E-mail: fredericpoirrier@orange.fr
Contrôleur technique	SOCOTEC CONSTRUCTION	4, Rue Colonel Maurin 25000 BESANCON	Tel : 07.71.72.74.69 E-mail : anter.ammour@socotec.com
Coordonnateur SPS	APAVE	2, Chemin de Palente, 25000 BESANCON	Tel : 06.07.30.93.97 E-mail : pascal.vircondelet@apave.com

N° Affaire :	24-015
Échelle :	1 / 200 e
Format d'impression A1	**2.3**

PLAN DES TERRASSEMENTS PLATEFORME C PHASE 2

DOSSIER DE CONSULTATION DES ENTREPRISES

VERSION / DATE	MODIFICATIONS
10/2026	CREATION DU PLAN / RENDU DCE
A	
B	