UNIVERSITE MARIE & LOUIS PASTEUR

MINISTERE DE L'ENSEIGNEMENT SUPERIEUR ET DE LA RECHERCHE


UNIVERSITE MARIE ET LOUIS PASTEUR
1, Rue Claude Goudimel
25030 BESANCON cedex

PROJET :
CAMPUS UNIVERSITAIRE LES HAUTS DU CHAZAL
CONSTRUCTION D'UNE PLATEFORME DE SIMULATION NUMERICUM SANTE

Phase DCE

Maîtrise d'ouvrage	**UNIVERSITE MARIE ET LOUIS PASTEUR**	1, Rue Claude Goudimel 25030 BESANCON CEDEX	Tel (service DPI) : 03.81.66.66.75 E-mail : patrimoine@univ-fcomte.fr
Architecte Mandataire	**MILANI BEAUDOUIN**	26, Rue Bersot 25000 BESANCON	Tel : 03.81.83.47.58 E-mail : contact@milanibeaudouin.fr
BET Economie - VRD (OPC - DET)	**CEI**	**1 b, route de Marchaux 25000 BESANCON** 19, avenue Françoise Giroud 21000 DIJON	**Tel Besançon : 03.81.80.01.33** Tel Dijon : 03.80.51.82.21 **contact@cei-ingenierie.fr**
BET Structure	FDI	15, Route de Iyon, 25720 BEURE	Tel : 03.81.50.99.21 E-mail : contact@fdi-bet.fr
BET Thermique - Fluides Electricité - SSI	BET BELLUCCI	4, Rue du Gay, 25220 CHALEZEULE	Tel : 03.81.88.22.25 E-mail : contact@bet-bellucci.com
BET Acoustique	CONSEILS ACOUSTIQUE	49, Rue Bersot 25000 BESANCON	Tel : 06.71.99.62.80 E-mail : fredericpoirier@orange.fr
Contrôleur technique	SOCOTEC CONSTRUCTION	4, Rue Colonel Maurin 25000 BESANCON	Tel : 03.81.41.15.00 E-mail : antar.ammour@socotec.com
Coordonnateur SPS	APAVE	2, Chemin de Palente, 25000 BESANCON	Tel : 03.81.80.44.30 E-mail : pascal.virondelet@apave.com

N° Affaire :	24-015	**PLAN DE LOCALISATION DES COMPLEXES DE FACADES R+1**	
Echelle :	1 / 50 e		
Format d'impression	A1	**7.1**	
DOSSIER DE CONSULTATION DES ENTREPRISES	VERSION / DATE	MODIFICATIONS	
	09/2026	CREATION DU PLAN / RENDU DCE	
	A		
	B		

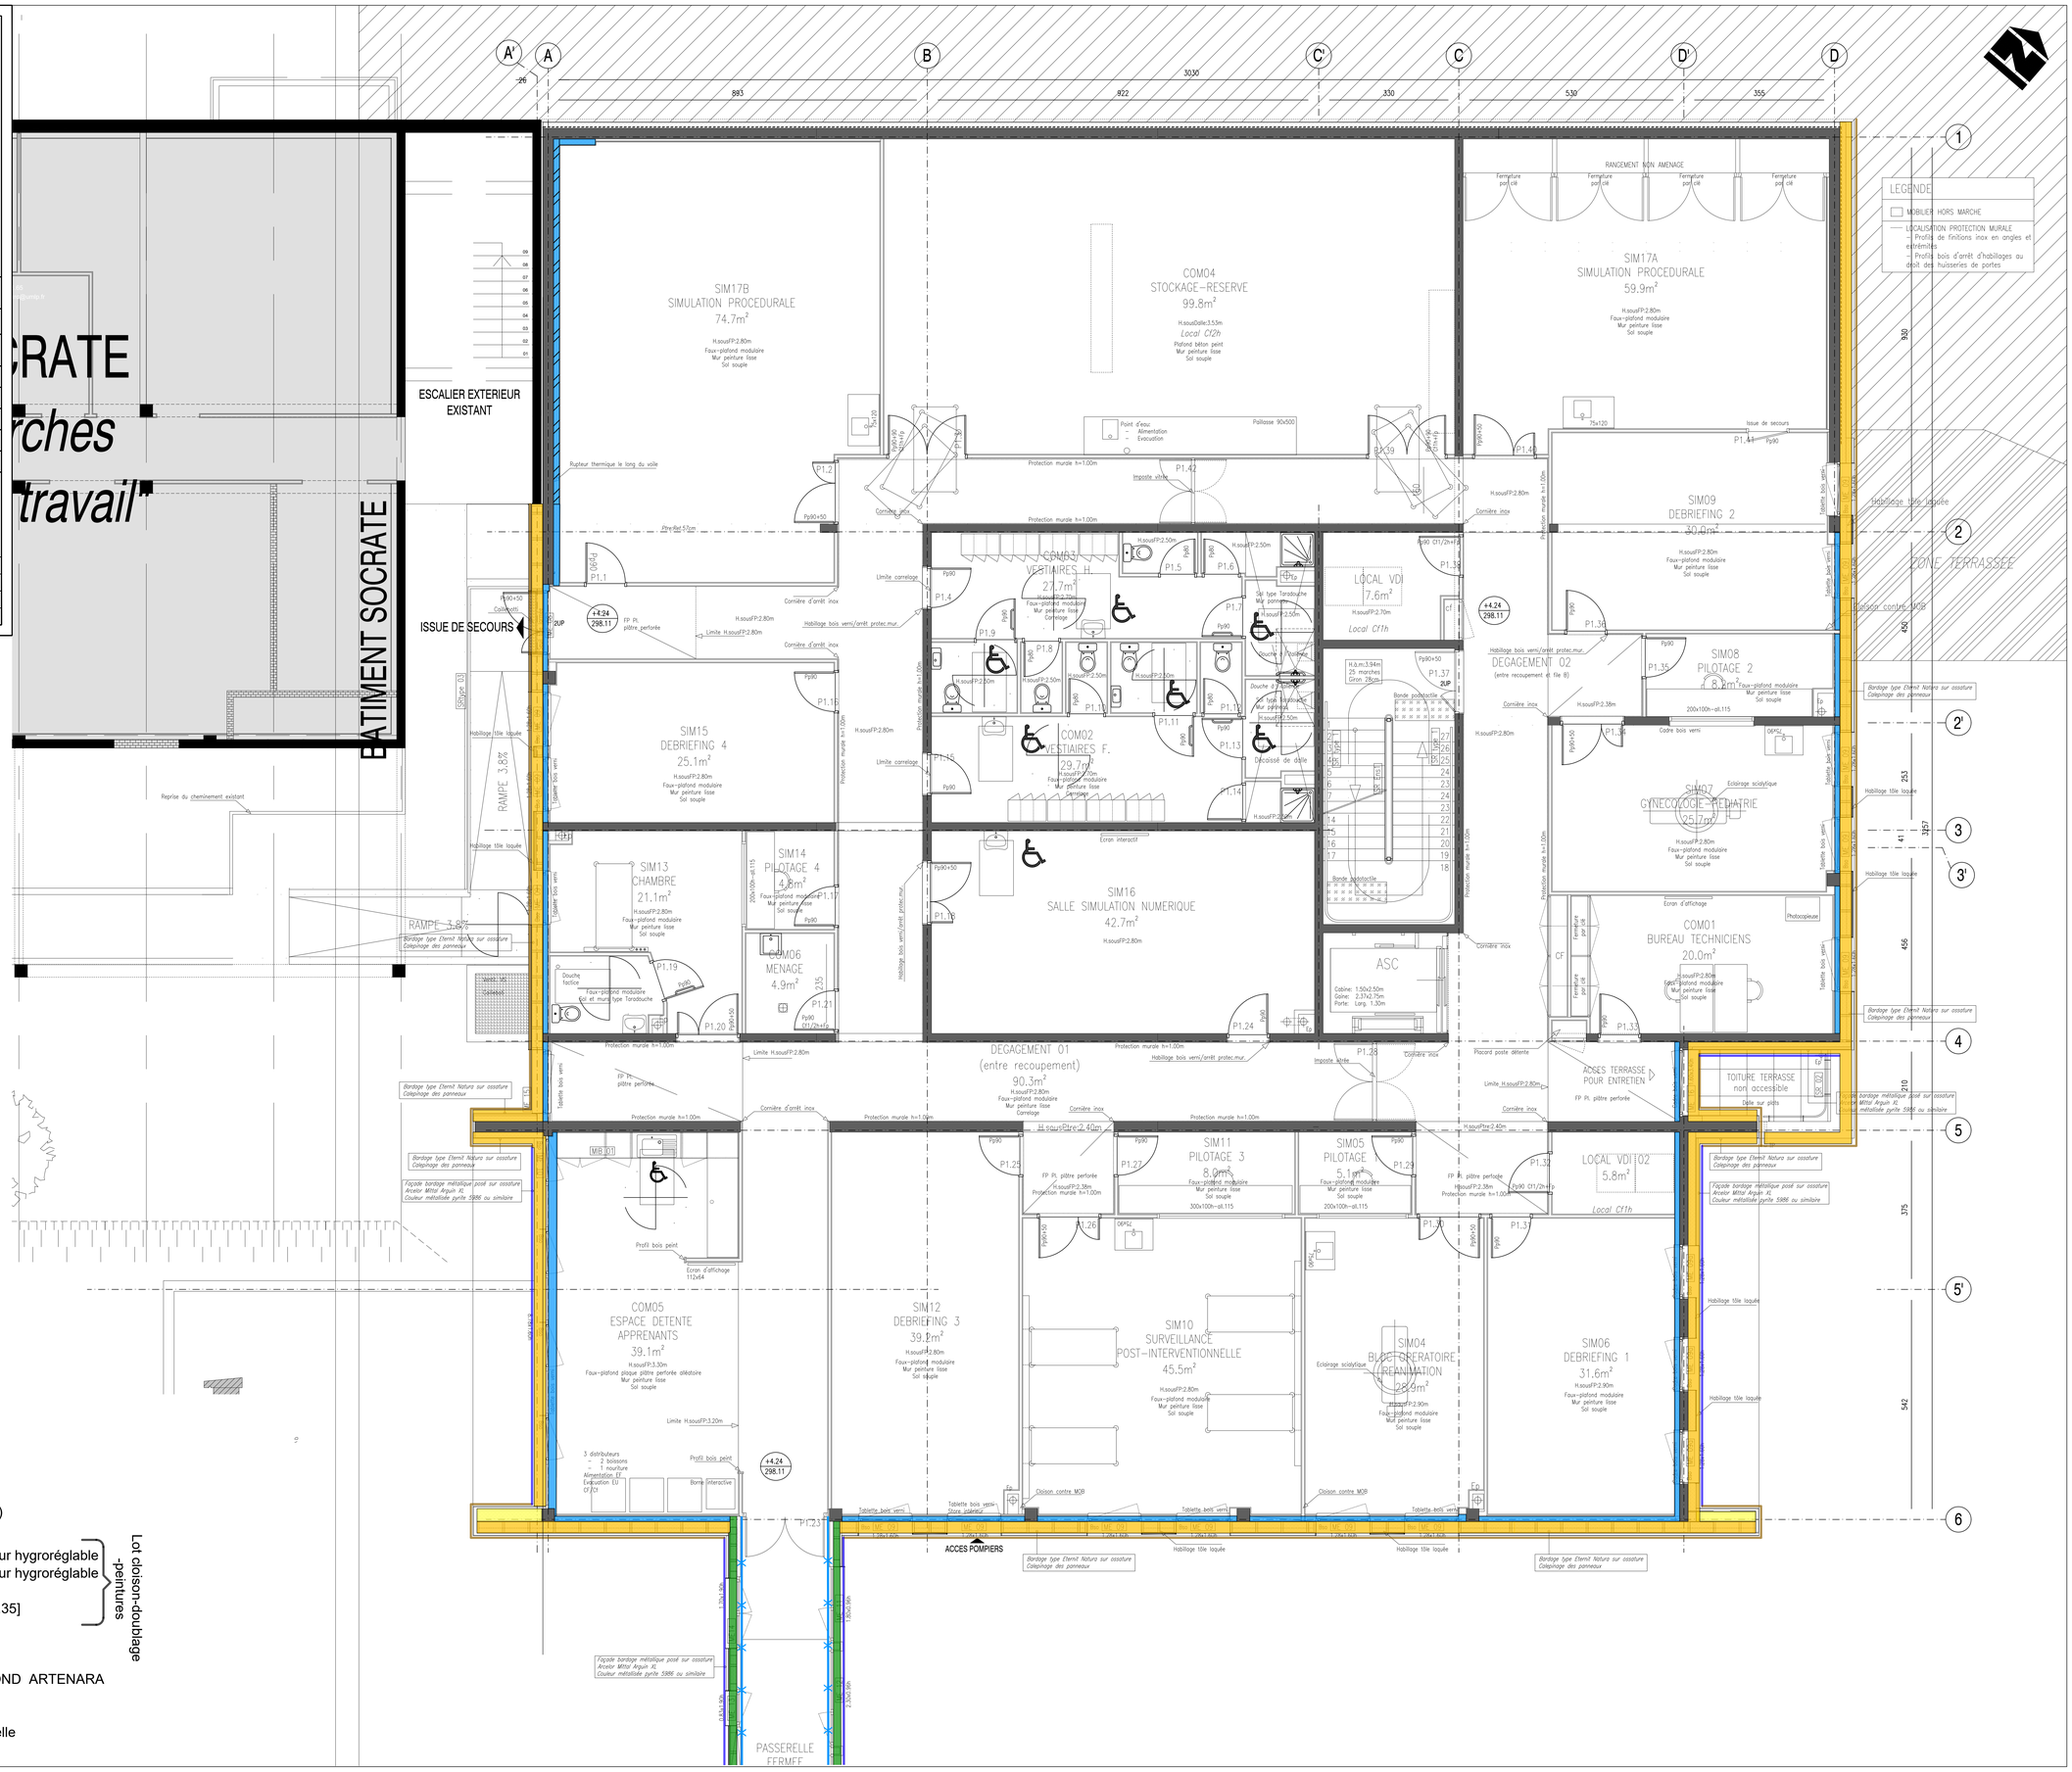

- F.O.B 275mm [R=6.40] (240mm de BioFibTrio)
- M.O.B 275mm [R=6.40] (240mm de BioFibTrio)
- M.O.B 180mm [R=4.45] (160mm de SteicoFlex 36)
- M.O.B 85mm (sans isolant)
- Complément FoB pour réalisation caissons
- Isolation rapportée pour réalisation en facade [R=6.25] (Rockfacade premium 200mm)

Lot cloison-doublage -peintures

- Doublage BA 18 + 100mm GR32 Nu [R=3.15] + pare-vapeur hygroréglable
- Doublage BA 18 + 140mm GR32 Nu [R=4.35] + pare-vapeur hygroréglable
- Doublage BA 18 non isolé + pare-vapeur hygroréglable
- Doublage BA 18 Placocem + 140mm Laine de Roche[R=4.35]

- Bardage ALUCOBOND ARTENARA de chez ETERNIT
- Bardage ARGUIN XL de chez ARCELOR MITTAL
- Bardage Trapeza couleur identique au bardage ALUCOBOND ARTENARA
- Bardage Trapeza couleur blanche

- Habillage tôle dans cheminée d'amenée d'air de la passerelle
- Habillage tôle laquée entre M.EXT.