UNIVERSITÉ MARIE & LOUIS PASTEUR

MINISTERE DE L'ENSEIGNEMENT SUPERIEUR ET DE LA RECHERCHE

UNIVERSITE MARIE ET LOUIS PASTEUR

1, Rue Claude Goudimel
25030 BESANCON cedex

PROJET :


CAMPUS UNIVERSITAIRE LES HAUTS DU CHAZAL
CONSTRUCTION D'UNE PLATEFORME DE SIMULATION NUMERICUM SANTE

Phase DCE

Maîtrise d'ouvrage	**UNIVERSITE MARIE ET LOUIS PASTEUR**	1, Rue Claude Goudimel 25030 BESANCON CEDEX	Tel (service DPI) : 03.81.66.66.75 E-mail : patrimoine@univ-fcomte.fr
Architecte Mandataire	**MILANI BEAUDOUIN**	26, Rue Bersot 25000 BESANCON	Tel : 03.81.83.47.58 E-mail : contact@milanibeaudoin.fr
BET Economie - VRD (OPC - DET)	**CEI**	**1 b, route de Marchaux 25000 BESANCON** 19, avenue Françoise Giroud 21000 DIJON	**Tel Besançon : 03.81.80.01.33** Tel Dijon : 03.80.51.82.21 **contact@cei-ingenierie.fr**
BET Structure	FDI	15, Route de Iyon, 25720 BEURE	Tel : 03.81.50.99.21 E-mail : contact@fdi-bet.fr
BET Thermique - Fluides Electricité - SSI	BET BELLUCCI	4, Rue du Gay, 25220 CHALEZEULE	Tel : 03.81.88.22.25 E-mail : contact@bet-bellucci.com
BET Acoustique	CONSEILS ACOUSTIQUE	49, Rue Bersot 25000 BESANCON	Tel : 06.71.99.62.80 E-mail : fredericpoirier@orange.fr
Contrôleur technique	SOCOTEC CONSTRUCTION	4, Rue Colonel Maurin 25000 BESANCON	Tel : 03.81.41.15.00 E-mail : antar.ammour@socotec.com
Coordonnateur SPS	APAVE	2, Chemin de Palente, 25000 BESANCON	Tel : 03.81.80.44.30 E-mail : pascal.vircondelet@apave.com

N° Affaire :	24-015	**PLAN DE LOCALISATION DES COMPLEXES DE FACADES R+3**
Echelle :	1 / 50 e	
Format d'impression A1	7.3	
DOSSIER DE CONSULTATION DES ENTREPRISES	VERSION / DATE	MODIFICATIONS
	09/2026	CREATION DU PLAN / RENDU DCE
	A	
	B	

LEGENDE
MOBILIER HORS MARCHE

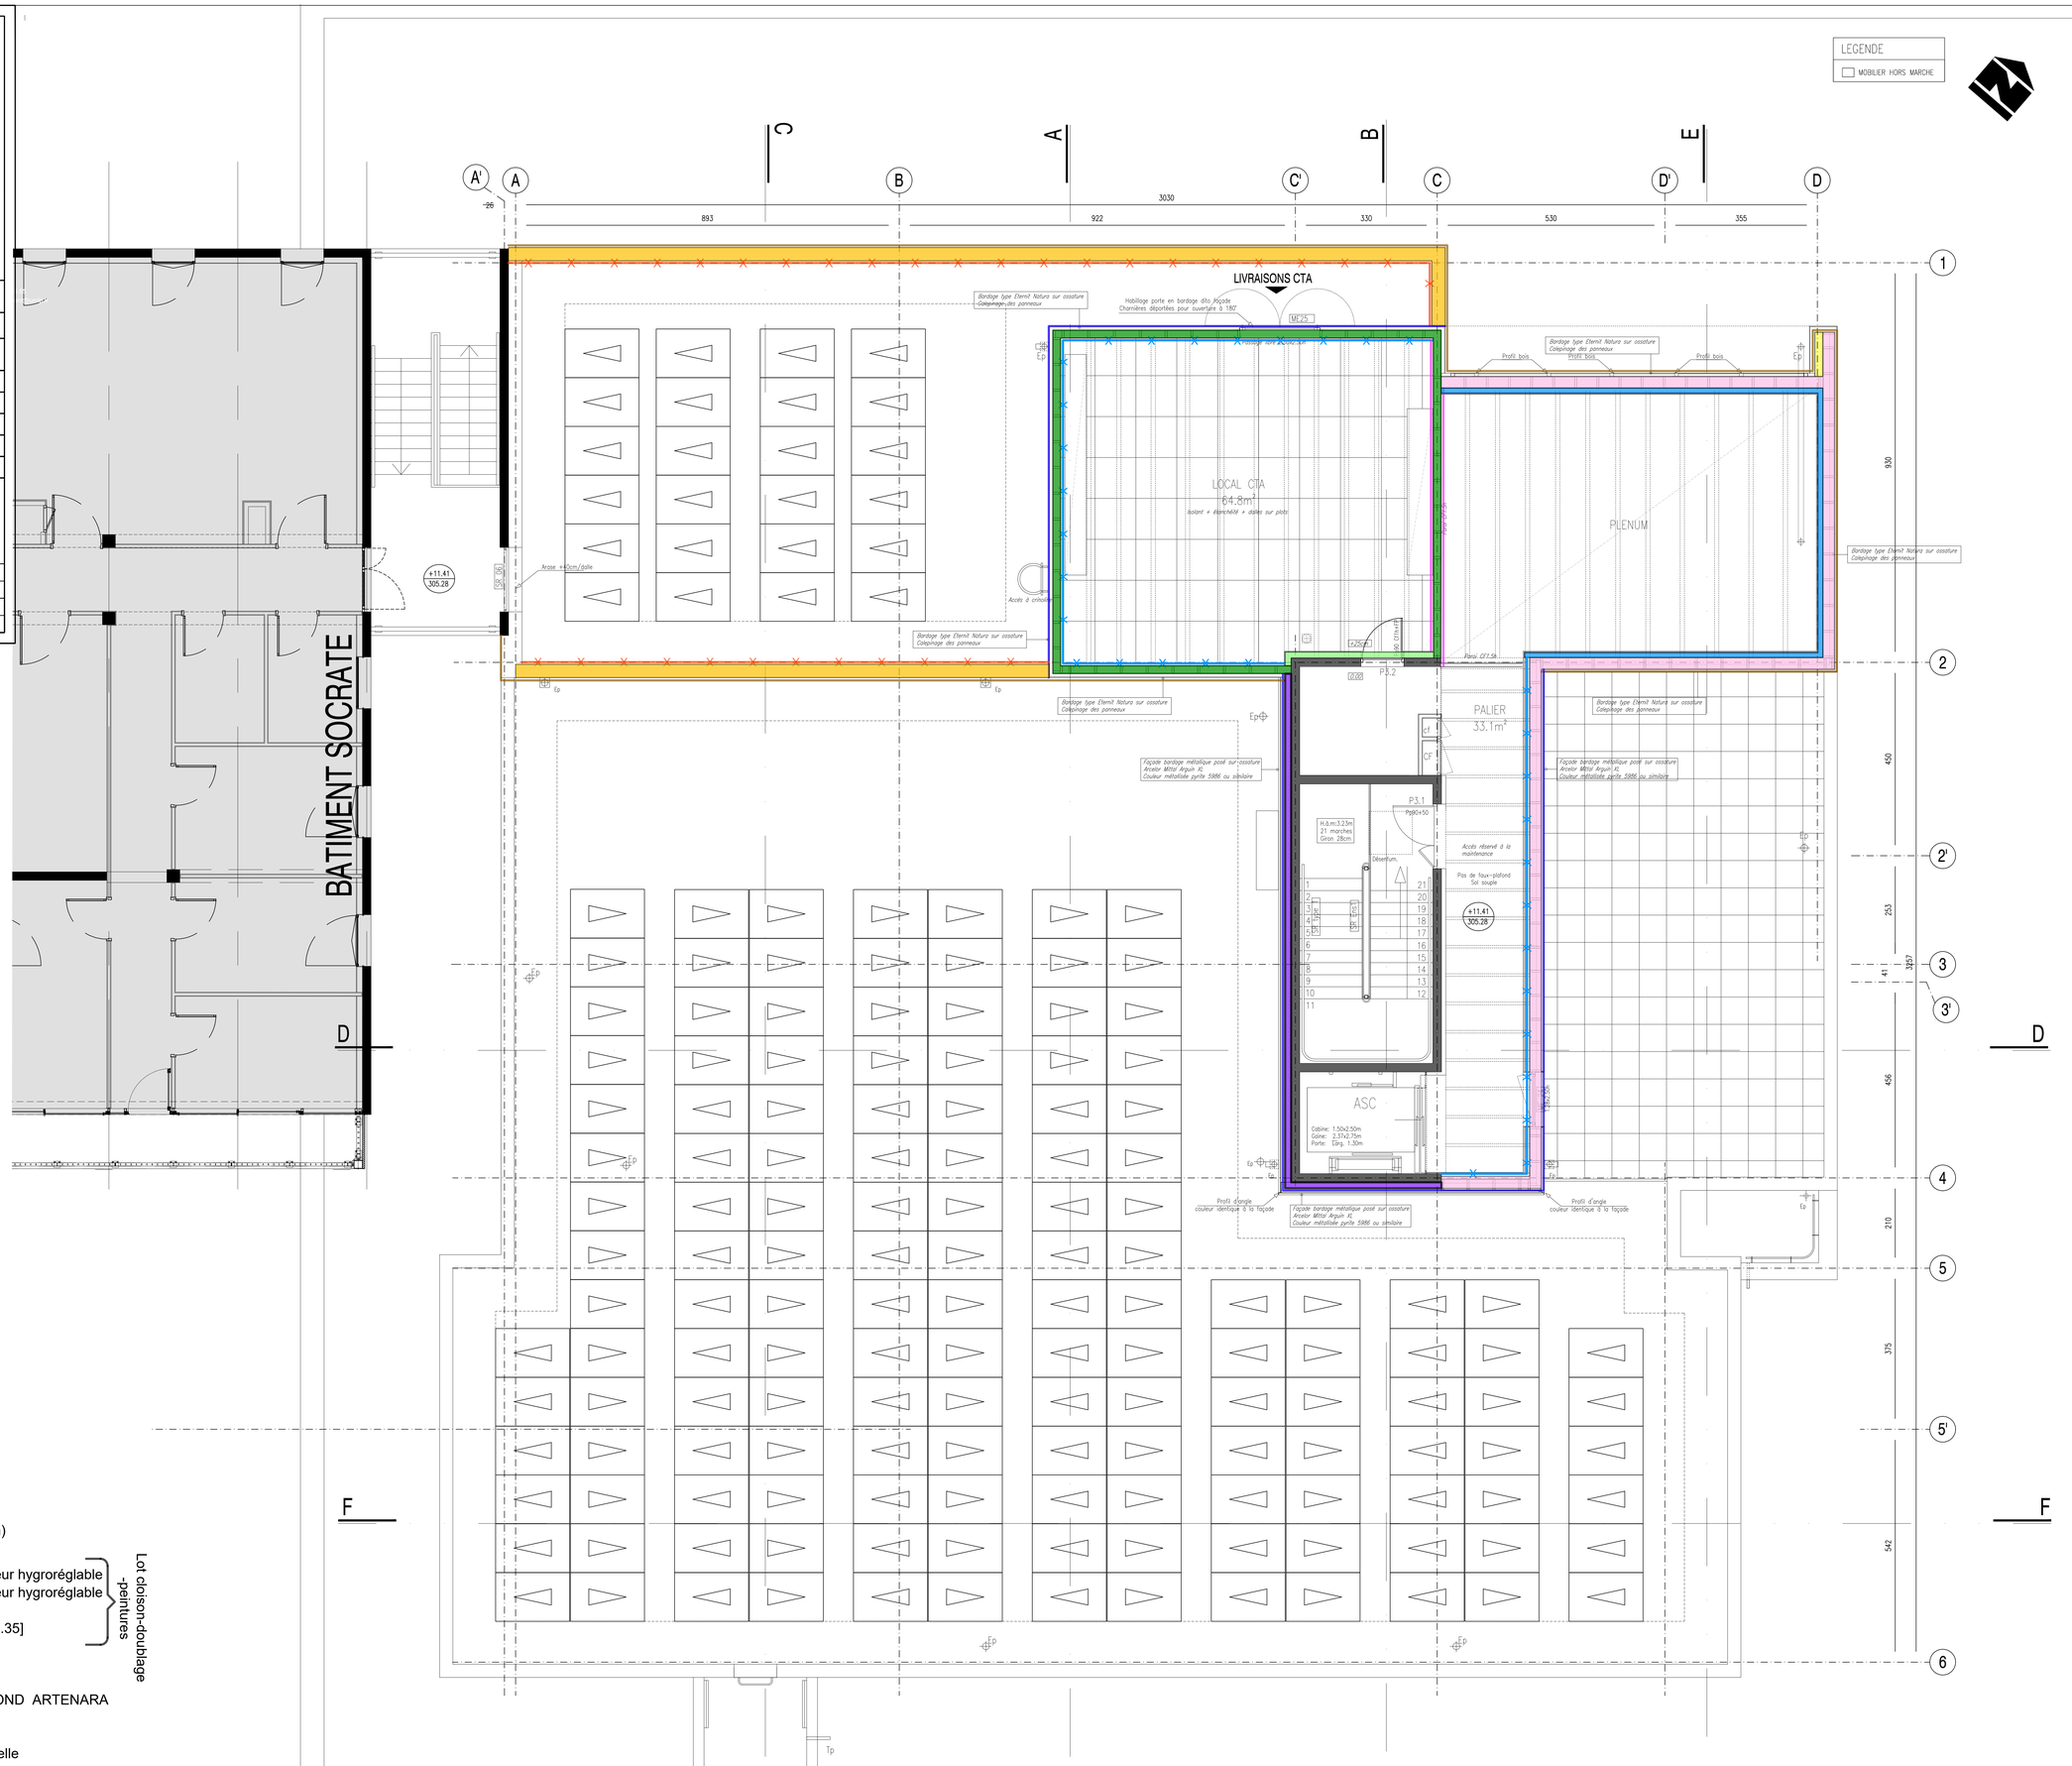

F.O.B 275mm [R=6.40] (240mm de BioFibTrio)
M.O.B 275mm [R=6.40] (240mm de BioFibTrio)
M.O.B 180mm [R=4.45] (160mm de SteicoFlex 36)
M.O.B 85mm (sans isolant)
Complément FoB pour réalisation caissons
Isolation rapportée pour réalisation en facade [R=6.25] (Rockfacade premium 200mm)

Lot cloison-doublage -peintures
- Doublage BA 18 + 100mm GR32 Nu [R=3.15] + pare-vapeur hygroréglable
- Doublage BA 18 + 140mm GR32 Nu [R=4.35] + pare-vapeur hygroréglable
- Doublage BA 18 non isolé + pare-vapeur hygroréglable
- Doublage BA 18 Placocem + 140mm Laine de Roche[R=4.35]
- Doublage 3 BA 13 Feu

Bardage ALUCOBOND ARTENARA de chez ETERNIT
Bardage ARGUIN XL de chez ARCELOR MITTAL
Bardage Trapeza couleur identique au bardage ALUCOBOND ARTENARA
Bardage Trapeza couleur blanche

Habillage tôle dans cheminée d'amenée d'air de la passerelle
Habillage tôle laquée entre M.EXT.