UNIVERSITE MARIE & LOUIS PASTEUR

MINISTERE DE L'ENSEIGNEMENT SUPERIEUR ET DE LA RECHERCHE

UNIVERSITE MARIE ET LOUIS PASTEUR

1, Rue Claude Goudimel
25030 BESANCON cedex

PROJET :

CAMPUS UNIVERSITAIRE LES HAUTS DU CHAZAL
CONSTRUCTION D'UNE PLATEFORME DE SIMULATION NUMERICUM SANTE

Phase DCE

Maîtrise d'ouvrage	**UNIVERSITE MARIE ET LOUIS PASTEUR**	1, Rue Claude Goudimel 25030 BESANCON CEDEX	Tel (service DPI) : 03.81.66.66.75 E-mail : patrimoine@univ-fcomte.fr
Architecte Mandataire	**MILANI BEAUDOUIN**	26, Rue Bersot 25000 BESANCON	Tel : 03.81.83.47.58 E-mail : contact@milanibeaudoin.fr
BET Economie - VRD (OPC - DET)	**CEI**	**1 b, route de Marchaux** **25000 BESANCON** 19, avenue Françoise Giroud 21000 DIJON	**Tel Besançon : 03.81.80.01.33** Tel Dijon : 03.80.51.82.21 **contact@cei-ingenierie.fr**
BET Structure	FDI	15, Route de lyon, 25720 BEURE	Tel : 03.81.50.99.21 E-mail : contact@fdi-bet.fr
BET Thermique - Fluides Electricité - SSI	BET BELLUCCI	4, Rue du Gay, 25220 CHALEZEULE	Tel : 03.81.88.22.25 E-mail : contact@bet-bellucci.com
BET Acoustique	CONSEILS ACOUSTIQUE	49, Rue Bersot 25000 BESANCON	Tel : 06.71.99.62.80 E-mail : fredericpoirrier@orange.fr
Contrôleur technique	SOCOTEC CONSTRUCTION	4, Rue Colonel Maurin 25000 BESANCON	Tel : 03.81.41.15.00 E-mail : antar.ammour@socotec.com
Coordonnateur SPS	APAVE	2, Chemin de Palente, 25000 BESANCON	Tel : 03.81.80.44.30 E-mail : pascal.vircondelet@apave.com

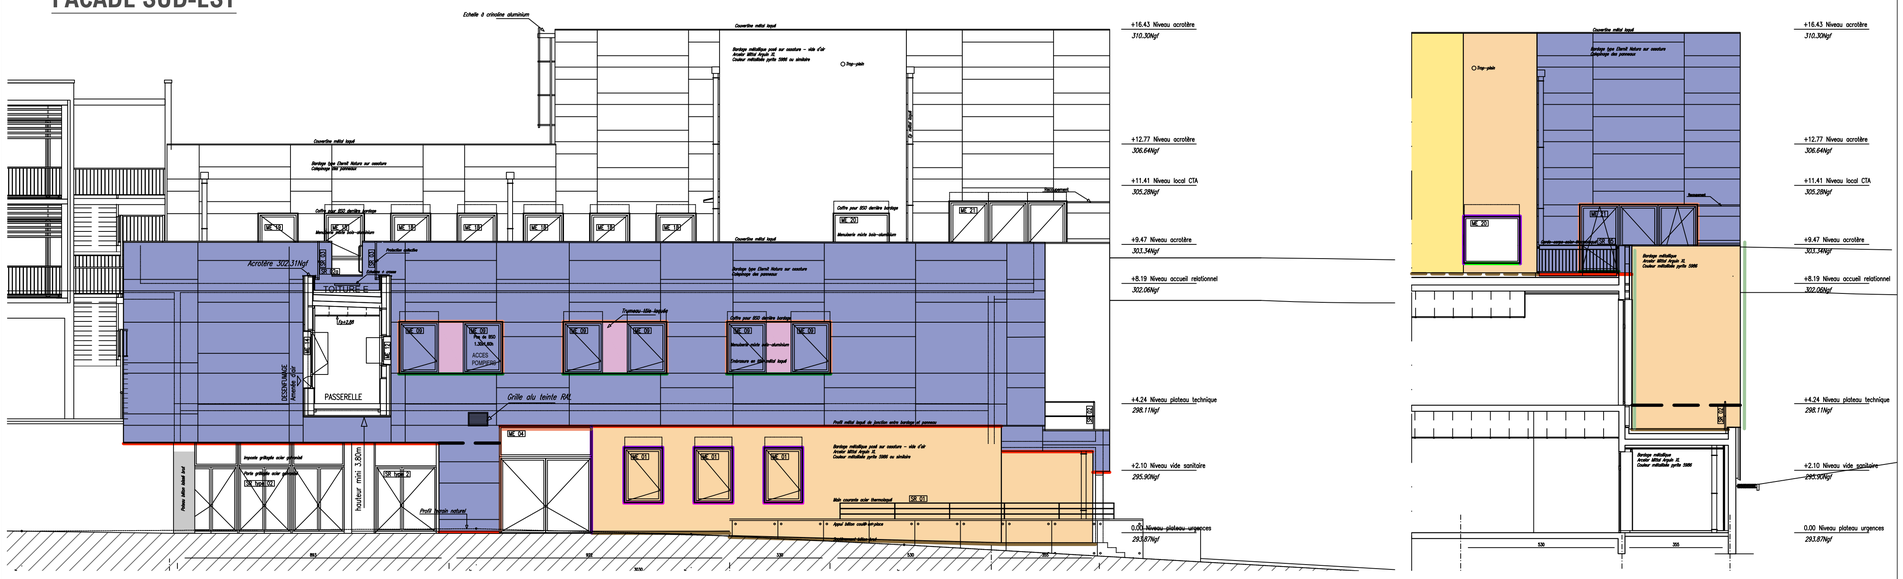
N° Affaire :	24-015
Echelle :	1 / 100 e
Format d'impression A1	**8.3**

PLAN DE LOCALISATION DES COMPLEXES DE BARDAGE FACADE SUD-EST

DOSSIER DE CONSULTATION DES ENTREPRISES

	VERSION / DATE	MODIFICATIONS
	09/2026	CREATION DU PLAN / RENDU DCE
A		
B		

FACADE SUD-EST


+16.43 Niveau acrotère 310.30Ngf
+12.77 Niveau acrotère 306.64Ngf
+11.41 Niveau local CTA 305.28Ngf
+9.47 Niveau acrotère 303.34Ngf
+8.19 Niveau accueil relationnel 302.06Ngf
+4.24 Niveau plateau technique 298.11Ngf
+2.10 Niveau vide sanitaire 295.90Ngf
0.00 Niveau plateau urgences 293.67Ngf
Acrotère 302.31Ngf
TOITURE F
PASSERELLE
DESENFUMAGE Asservissement SSI
Grille alu teinte RAL
Profil métal laqué de jonction entre bardage et panneau
Bardage métallique Arvalor Mitis Argile XL Couleur métallisée pyrite 5986 ou similaire
Bardage type Clarté Nature sur ossature métallique ou panneau
Couvertine métal laqué
Coffre pour BSO électro bardage
Menuiserie métal bois-aluminium
Acrotère
Potence alu
Profil métal laqué
Rejingot métallique
Volet coulissant métallique perforé
Store toile screen
Fixation embrasure
Pare-pluie
Panneau
Fenêtre métal laqué
Store toile screen
Store toile screen
Store toile screen