UNIVERSITE MARIE & LOUIS PASTEUR

MINISTERE DE L'ENSEIGNEMENT SUPERIEUR ET DE LA RECHERCHE

UNIVERSITE MARIE ET LOUIS PASTEUR
1, Rue Claude Goudimel
25030 BESANCON cedex

PROJET :

CAMPUS UNIVERSITAIRE LES HAUTS DU CHAZAL
CONSTRUCTION D'UNE PLATEFORME DE SIMULATION NUMERICUM SANTE

Phase DCE

Maîtrise d'ouvrage	**UNIVERSITE MARIE ET LOUIS PASTEUR**	1, Rue Claude Goudimel 25030 BESANCON CEDEX	Tel (service DPI) : 03.81.66.66.75 E-mail : patrimoine@univ-fcomte.fr
Architecte Mandataire	**MILANI BEAUDOUIN**	26, Rue Bersot 25000 BESANCON	Tel : 03.81.83.47.58 E-mail : contact@milanibeaudoin.fr
BET Economie - VRD (OPC - DET)	**CEI**	**1 b, route de Marchaux** **25000 BESANCON** 19, avenue Françoise Giroud 21000 DIJON	**Tel Besançon : 03.81.80.01.33** Tel Dijon : 03.80.51.82.21 **contact@cei-ingenierie.fr**
BET Structure	FDI	15, Route de lyon, 25720 BEURE	Tel : 03.81.50.99.21 E-mail : contact@fdi-bet.fr
BET Thermique - Fluides Electricité - SSI	BET BELLUCCI	4, Rue du Gay, 25220 CHALEZEULE	Tel : 03.81.88.22.25 E-mail : contact@bet-bellucci.com
BET Acoustique	CONSEILS ACOUSTIQUE	49, Rue Bersot 25000 BESANCON	Tel : 06.71.99.62.80 E-mail : fredericpoirrier@orange.fr
Contrôleur technique	SOCOTEC CONSTRUCTION	4, Rue Colonel Maurin 25000 BESANCON	Tel : 03.81.41.15.00 E-mail : antar.ammour@socotec.com
Coordonnateur SPS	APAVE	2, Chemin de Palente, 25000 BESANCON	Tel : 03.81.80.44.30 E-mail : pascal.vircondelet@apave.com


N° Affaire :	24-015
Echelle :	1 / 100 e
Format d'impression A1	**8.4**

PLAN DE LOCALISATION DES COMPLEXES DE BARDAGE FACADE SUD-OUEST


DOSSIER DE CONSULTATION DES ENTREPRISES

VERSION / DATE	MODIFICATIONS
09/2026	CREATION DU PLAN / RENDU DCE
A	
B	

FACADE SUD-OUEST

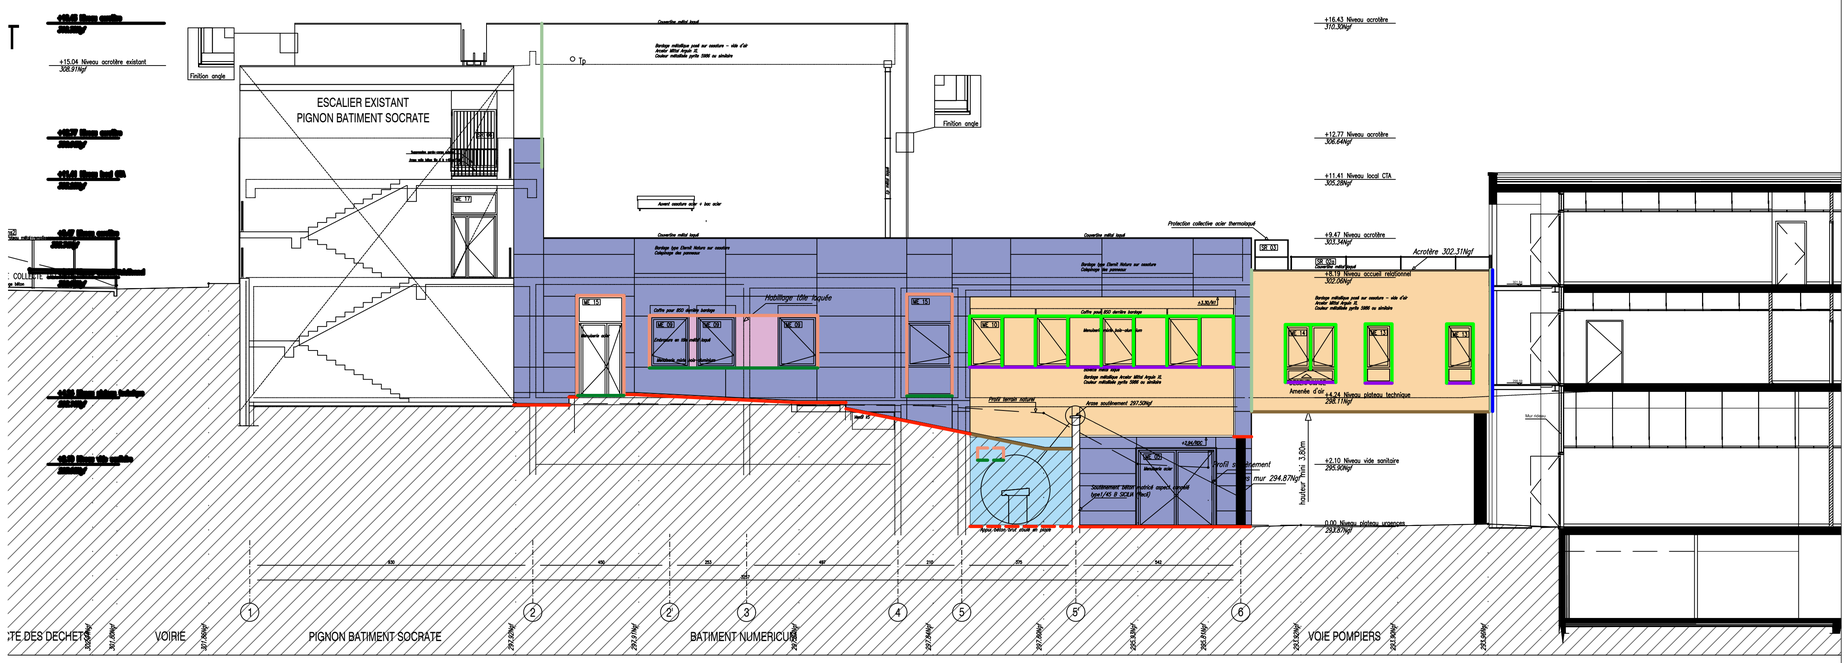

COUPE CC

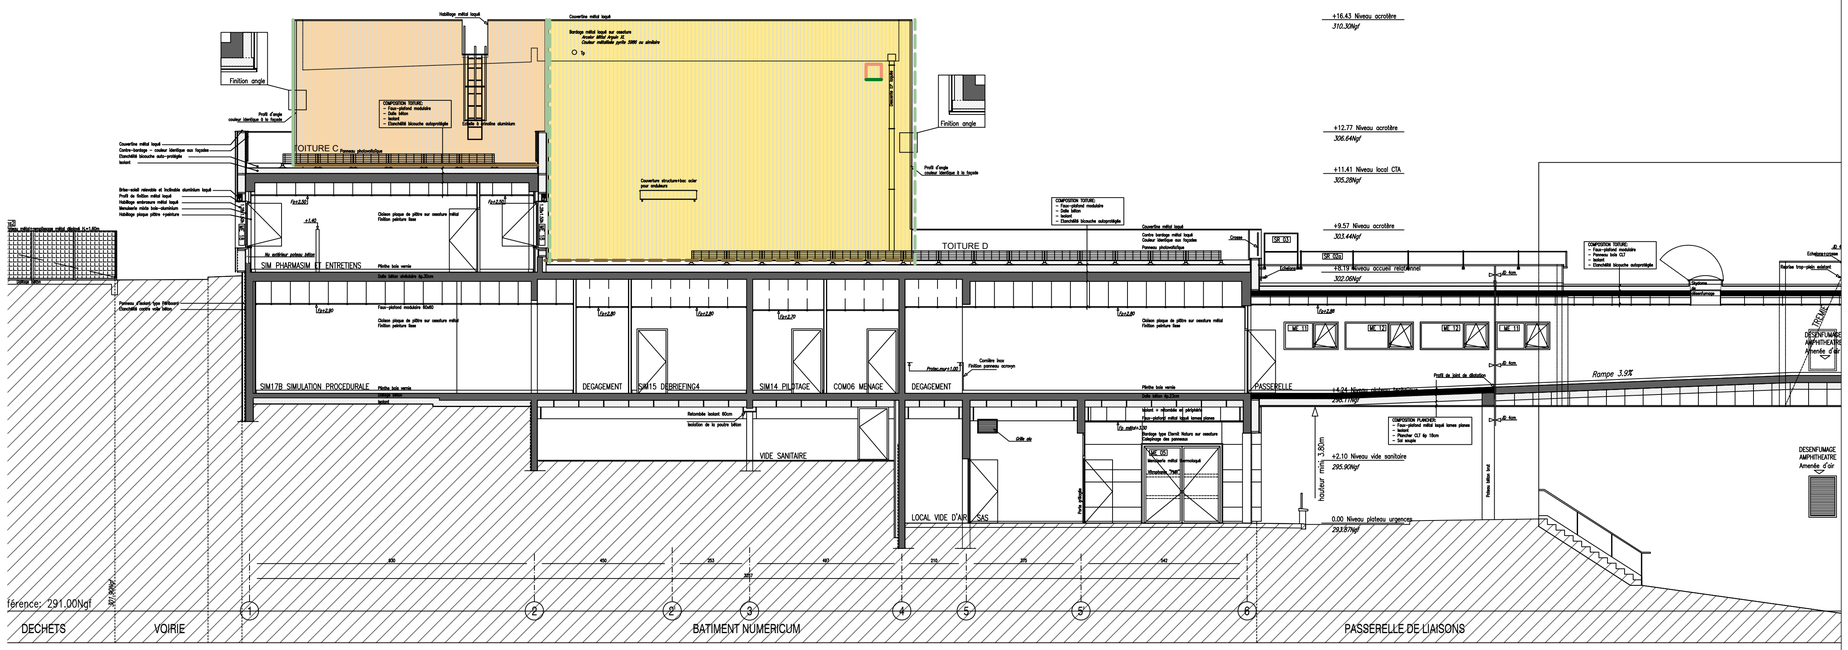

N° d'article	BARDAGES RAPPORTES	Hachure / Rendu
2.1.1	Bardage rapporté avec lame d'air ventilée sur Facades ou murs ossature bois (hors bâ) sans isolant – bardage type Argoin XL de chez ARCELORMITTAL - couleurs métallisée pyrite 5986	
2.1.1 1	Pose en partie courante	
2.1.1 2	Fourniture et pose de bavette rejet d'eau en pied de facade	
2.1.1 3	Bavette de baies de profondeur 30 à 35 cm	
2.1.1 4	Encadrements de baies de profondeur 30 à 35 cm	
2.1.1 5	Fourniture et pose d'habillages intérieur de niches pour les brise-soleil orientable, en tôle pliée en acier galvanisé laqué 15/10e	
2.1.1 6	Fourniture et pose d'angles, sortants ou entrants en tôle pliée en acier galvanisé laqué 75/100 sans recouvrement du bardage, suivant details de l'architecte sur les plans	
2.1.2	Bardage rapporté avec lame d'air ventilée sur parois maçonnées ou en béton - avec isolant - type laine de roche épaisseur 200 mm - R = 6.25 m² K/W - bardage type ARGUN XL de chez ARCELORMITTAL - couleur métallisée pyrite 5986	
2.1.2 1	Pose en partie courante	
2.1.2 2	Fourniture et pose de bavette rejet d'eau en pied de facade	
2.1.2 3	Bavette de baies de profondeur 30 à 35 cm	
2.1.2 4	Encadrements de baies de profondeur 30 à 35 cm	
2.1.2 5	Fourniture et pose de pièces d'angles sortants ou entrants en tôle pliée en acier galvanisé laqué 75/100 sans recouvrement du bardage	
2.1.3	Bardage rapporté avec lame d'air ventilée sur murs ossature bois - sans isolant - bardage type Alucobond Artera	
2.1.3 1	Pose en partie courante	
2.1.3 2	Fourniture et pose de bavette rejet d'eau en pied de facade	
2.1.3 3	Bavette de baies de profondeur 30 à 35 cm	
2.1.3 4	Encadrements de baies de profondeur 30 à 35 cm	
2.1.3 5	Fourniture et pose de pièces d'angles sortants ou entrants en tôle pliée en acier galvanisé laqué 75/100e sans recouvrement du bardage	
2.1.4	Bardage rapporté avec lame d'air ventilée sur parois maçonnées ou en béton - avec isolant - type laine de roche épaisseur 200 mm - R = 6.25 m² K/W - bardage type EQUITONE - Gamme NATURA - épaisseur 8 mm - de chez ETERNIT	
2.1.4 1	Pose en partie courante	
2.1.4 2	Fourniture et pose de bavette rejet d'eau en pied de facade	
2.1.4 3	Bavette de baies de profondeur 30 à 35 cm	
2.1.4 4	Encadrements de baies de profondeur 30 à 35 cm	
2.1.5.1	Habillage de meneau entre baies	
2.1.5.2	Deflecteur thermique	
2.1.5.3	Couvre-joints de dilation en facades pour JD panoramiques	
2.1.5.4	Fourniture bardage Argoin XL au serrurier	
2.1.5.5	Fourniture de bardage au menuisier exterieur pour bardage pour mur rideau	