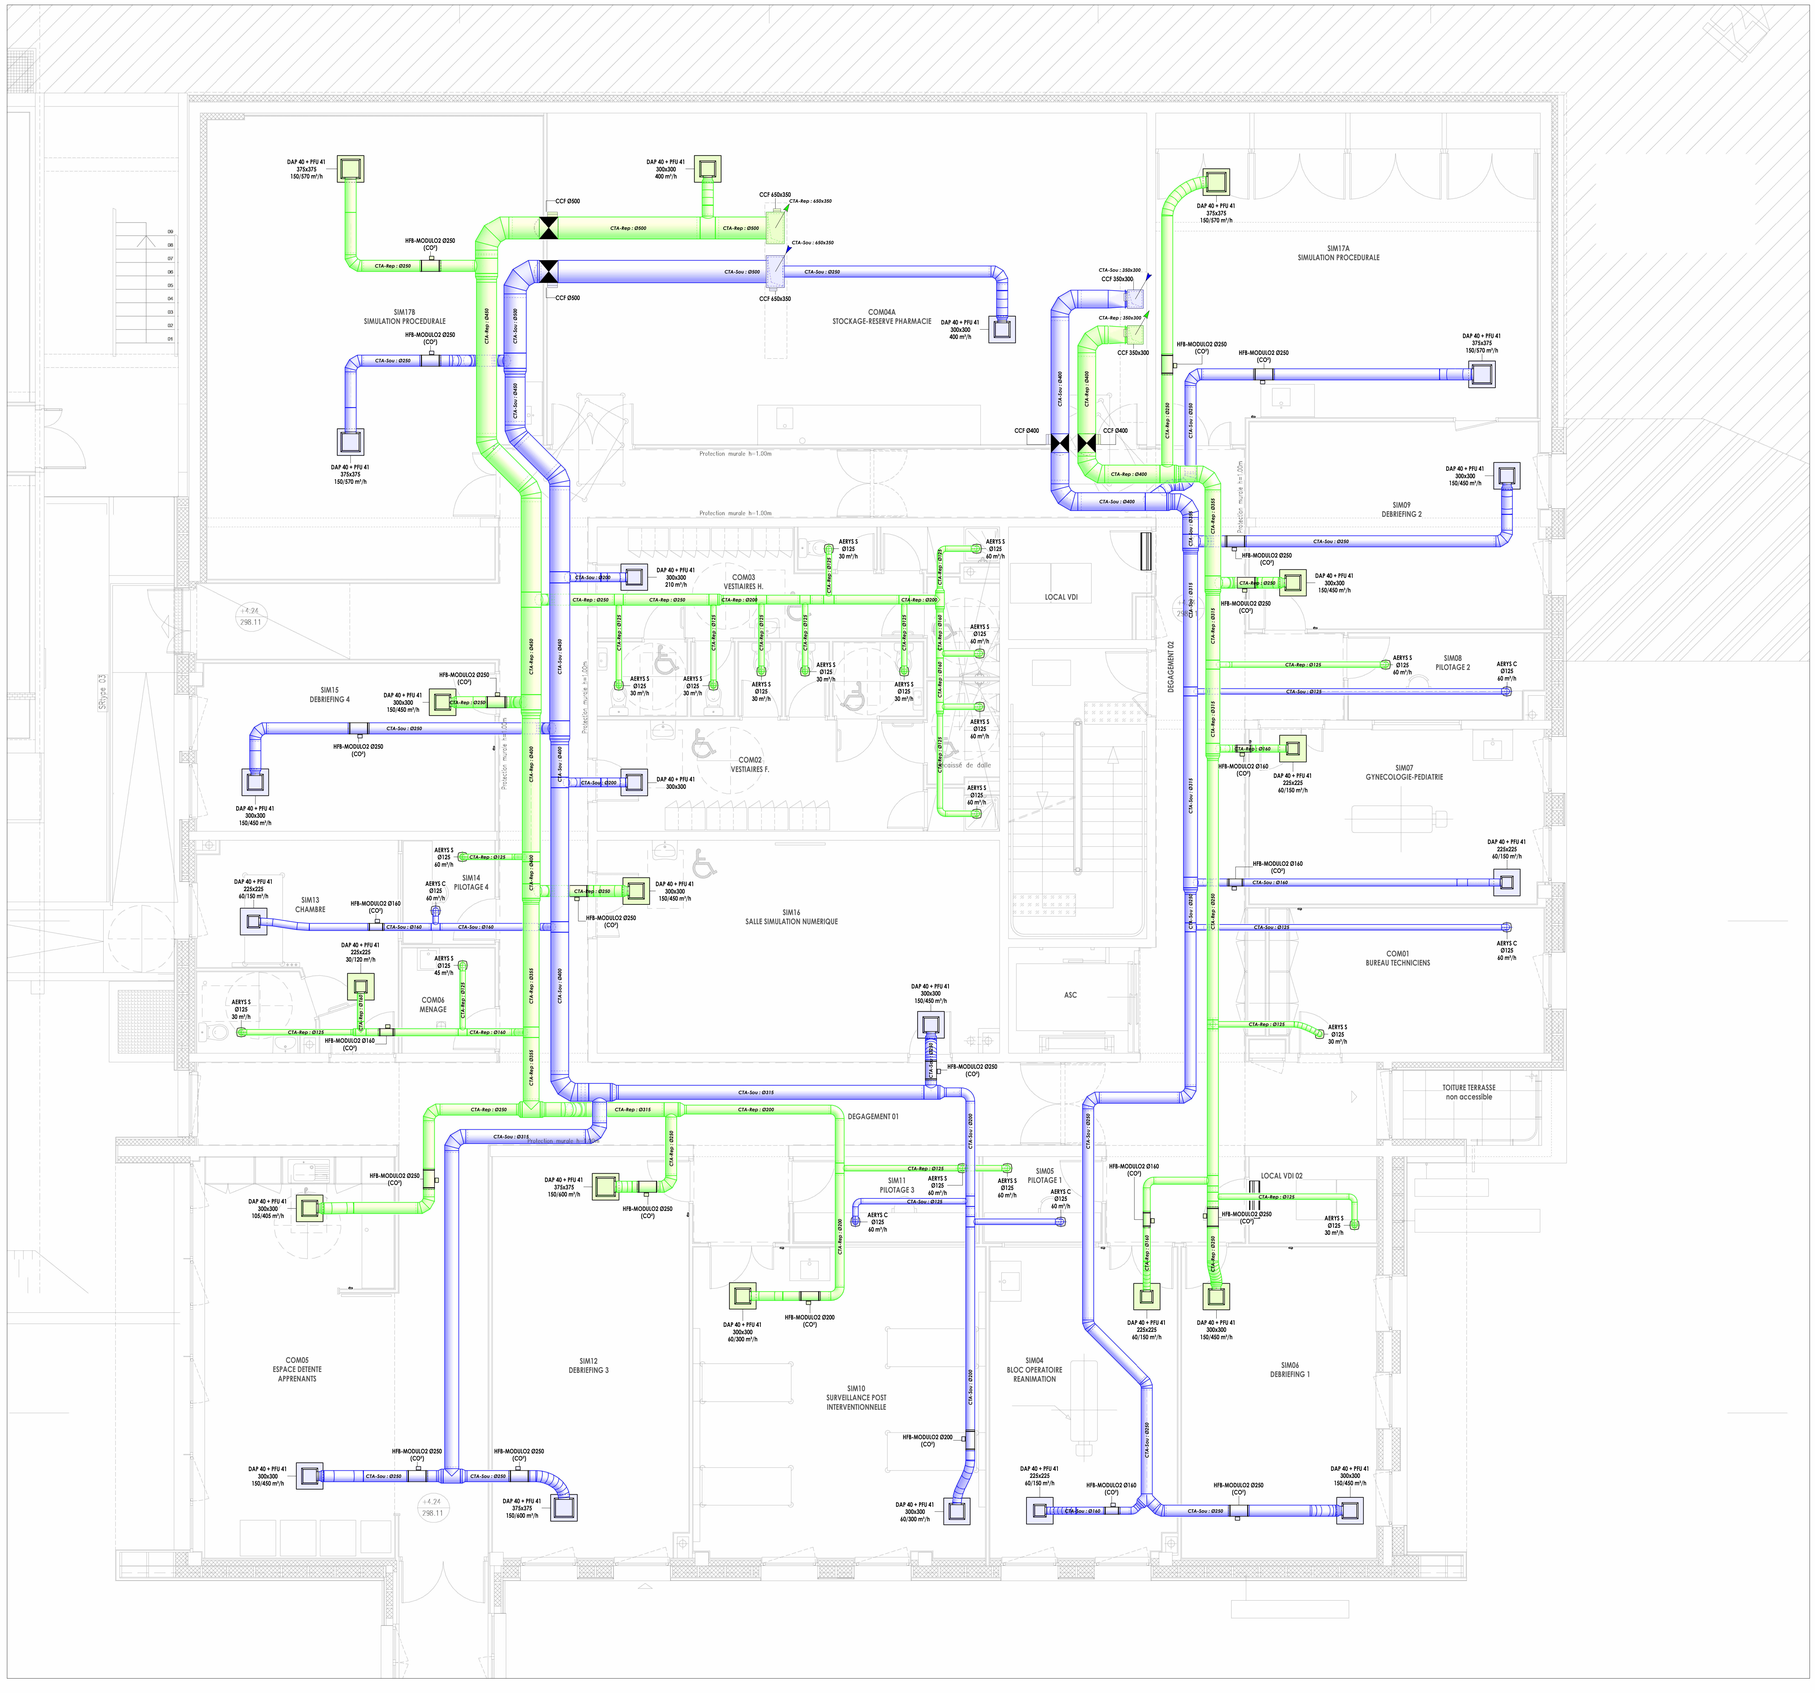


OPERATION

CONSTRUCTION D'UNE PLATEFORME DE SIMULATION NUMERICUM SANTE

CAMPUS UNIVERSITAIRE LES HAUTS DU CHAZAL

MAITRE D'OUVRAGE

MINISTERE DE L'ENSEIGNEMENT SUPERIEUR ET DE LA RECHERCHE

UNIVERSITE MARIE ET LOUIS PASTEUR
1 rue Claude Goudimel
25030 BESANCON cedex

MAITRE D'OEUVRE

ARCHITECTURE MILANI BEAUDOIN

26 rue Bersot
25000 BESANCON
Tel. 03.81.83.47.38
contact@milanibeaudoin.com

N° AFFAIRE: 11780
PHASE: DCE
N° PLAN: VE02
INDICE: A
ECHELLE: 1 : 50
DESSINE PAR: IF
VERIFIE PAR: DN
DATE DE CREATION: 30.06.2026

Lot n°14
VENTILATION
Niveau plateau technique - R+1

Indice	Date	Description	Dess.	Visa
A	16.10.2026	MOJ suite remarques MOA	IF	MM

Bellucci
INGÉNIERIE DES FLUIDES
4 rue du Gay - 25220 CHALEZEULE
03.81.88.22.25
contact@bel-bellucci.com
www.bel-bellucci.com
OPQIBI L'INGÉNIERIE QUALIFIÉE
N 79 02 0187