
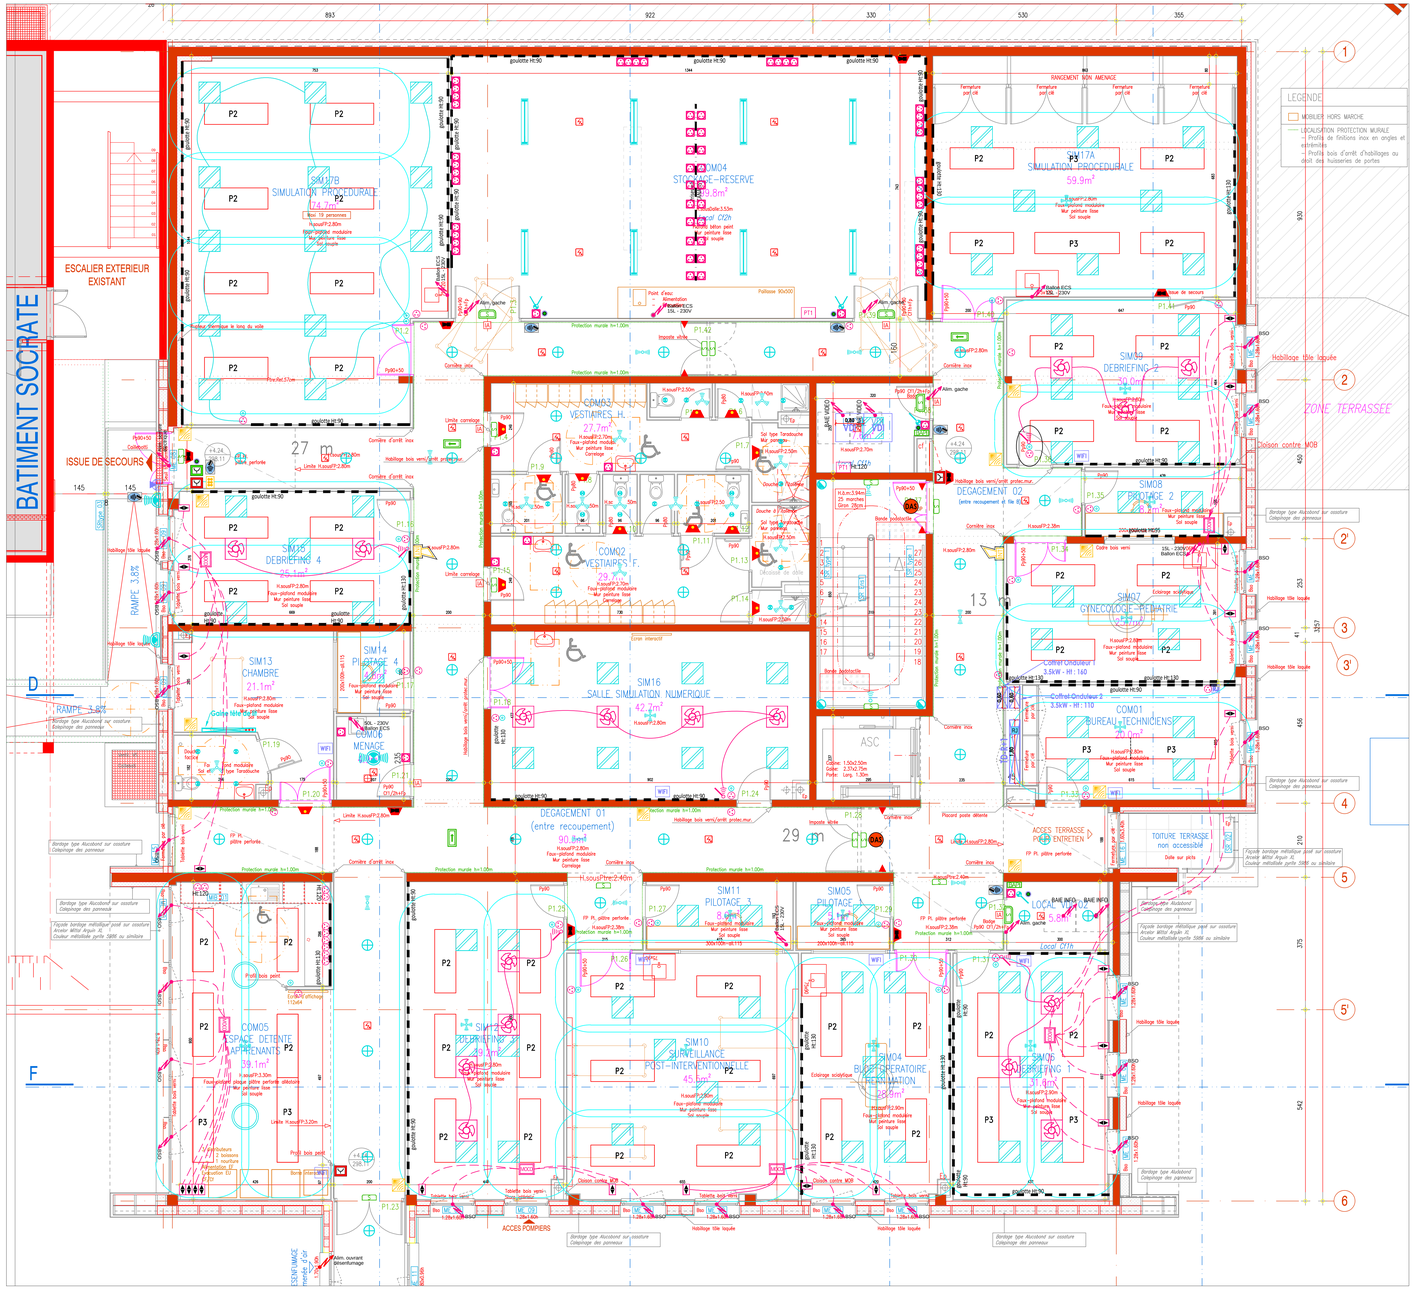


R+1 - Bâtiment NUMERICUM

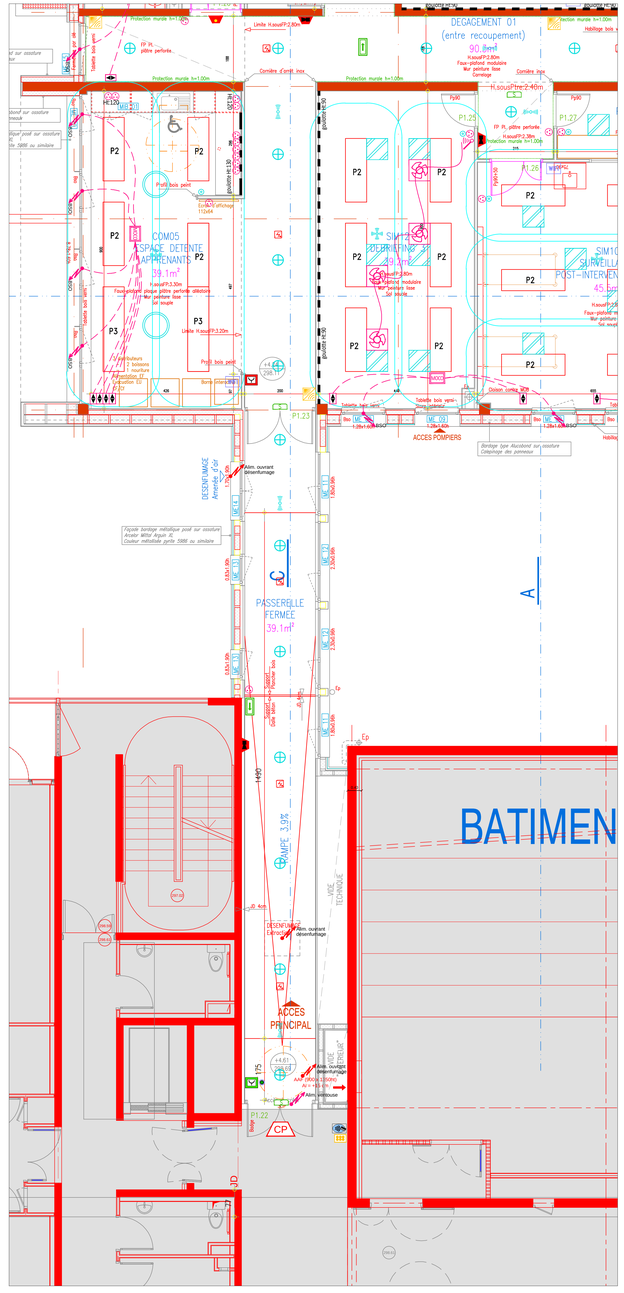

R+1 - Passerelle NUMERICUM / GALLIEN

NOTE :

1/ Attentes électriques complémentaires du lot CVC (position à définir en phase EXE) : détail selon cctp

2/ Dans un souci de lisibilité des plans électriques, les dimensions et quantitatifs des chemins de câbles sont détaillés dans les pièces écrites

AP001_1		Interrupteur SA avec voyant
AP005_1		Interrupteur VV Lumineux
AP010		Bouton poussoir
AP010_GP		Commande Ouvre Porte
AP014		Détecteur de mouvement Lisnings optique
AP015		Détecteur de mouvement Lisnings ou plafond
AP021		Détecteur de mouvement Lisnings de Couloir
ES001		Lisnings de sécurité EVACUATION 1H Surface
ES002		Lisnings de sécurité étanche EVACUATION 1H Surface
ES003		Lisnings de sécurité EVACUATION 1H Bollisage
ES004		Lisnings de sécurité étanche EVACUATION 1H Bollisage
ES017		Lisnings Sécurité portatif
LU004		Downlight extérieur IP54 à détection
LU005		Luminaire au plafond (circ.)
LU021		Réglette 1200 étanche
LU028		Plafonnier 600x600
LU050		Réglette tubulaire (ascolleurs)
LU051		Spot encastré (wc, douches)
LU068		Luminaire au plafond étanche avec détecteur
LU072		Luminaire en applique étanche avec détecteur
		Porte DAS

CF007		Prise RJ45
CF007_E		Prise RJ45 Etanche
CF102		Déclencheur Manuel Incendie
CF105_E		Déclencheur manuel Etanche
CF107		Ventouses sur porte double
CF109		Sirène d'alarme incendie
CF109_E		Diffuseur sonore incendie étanche
CF112		Diffuseur lumineux incendie
CF112_E		Diffuseur lumineux incendie, étanche
CF113		Indicateur d'action
CF114		Contact de position intrusion
CF131		Déclencheur Manuel vert sortie de secours
CF133		Prise WIFI
CF134		Borne HDMI
CF144		Lecteur de badges
PCFM001		Prise 2P+T 16A à 40cm du sol
PCFM002		Prise 2P+T 16A étanche 120cm du sol
PCFM024		Alimentation en attente
PCFM035		Coffret coupure chauffarie
PCFM040_02		Montée Descente Volets roulants électriques
PCFM550		Brûler poste de travail : 4PC + 2RJ45

OPERATION

CONSTRUCTION D'UNE PLATEFORME DE SIMULATION NUMERICUM SANTE

CAMPUS UNIVERSITAIRE LES HAUTS DU CHAZAL

N° AFFAIRE **11780**

PHASE **DCE**

N° PLAN **EL 03**

INDICE **A**

ECHELLE **1/50**

DESSINE PAR **LD**

VISA **E.C**

DATE DE CREATION **22/07/2026**

DATE D'EDITION 17.10.2026 10:42

MAITRE D'OUVRAGE

MINISTERE DE L'ENSEIGNEMENT SUPERIEUR ET DE LA RECHERCHE

UNIVERSITE MARIE ET LOUIS PASTEUR
1, rue Claude Goudimel - 25030 BESANCON cedex
25030 BESANCON Cedex
Tel: 03.81.83.47.58

MAITRE D'OEUVRE

ARCHITECTURE MILANI BEAUDOIN

26 rue Bersot
25000 BESANCON
Tel: 03.81.83.47.58
contact@milanibeaudoin.com

Lot n°16 : ELECTRICITE COURANTS FORTS ET FAIBLES
Implantation CFO/CFA
Niveau R+1

Indice	Date	Description	Dess.	Viso
A	16.10.2026	MAJ suite remarques MOA		
B				
C				
D				

Bellucci
INGENIERIE DES FLUIDES
4 rue du Gay - 25220 CHALEZEULE
03.81.88.22.25
contact@bet-bellucci.com
www.bet-bellucci.com