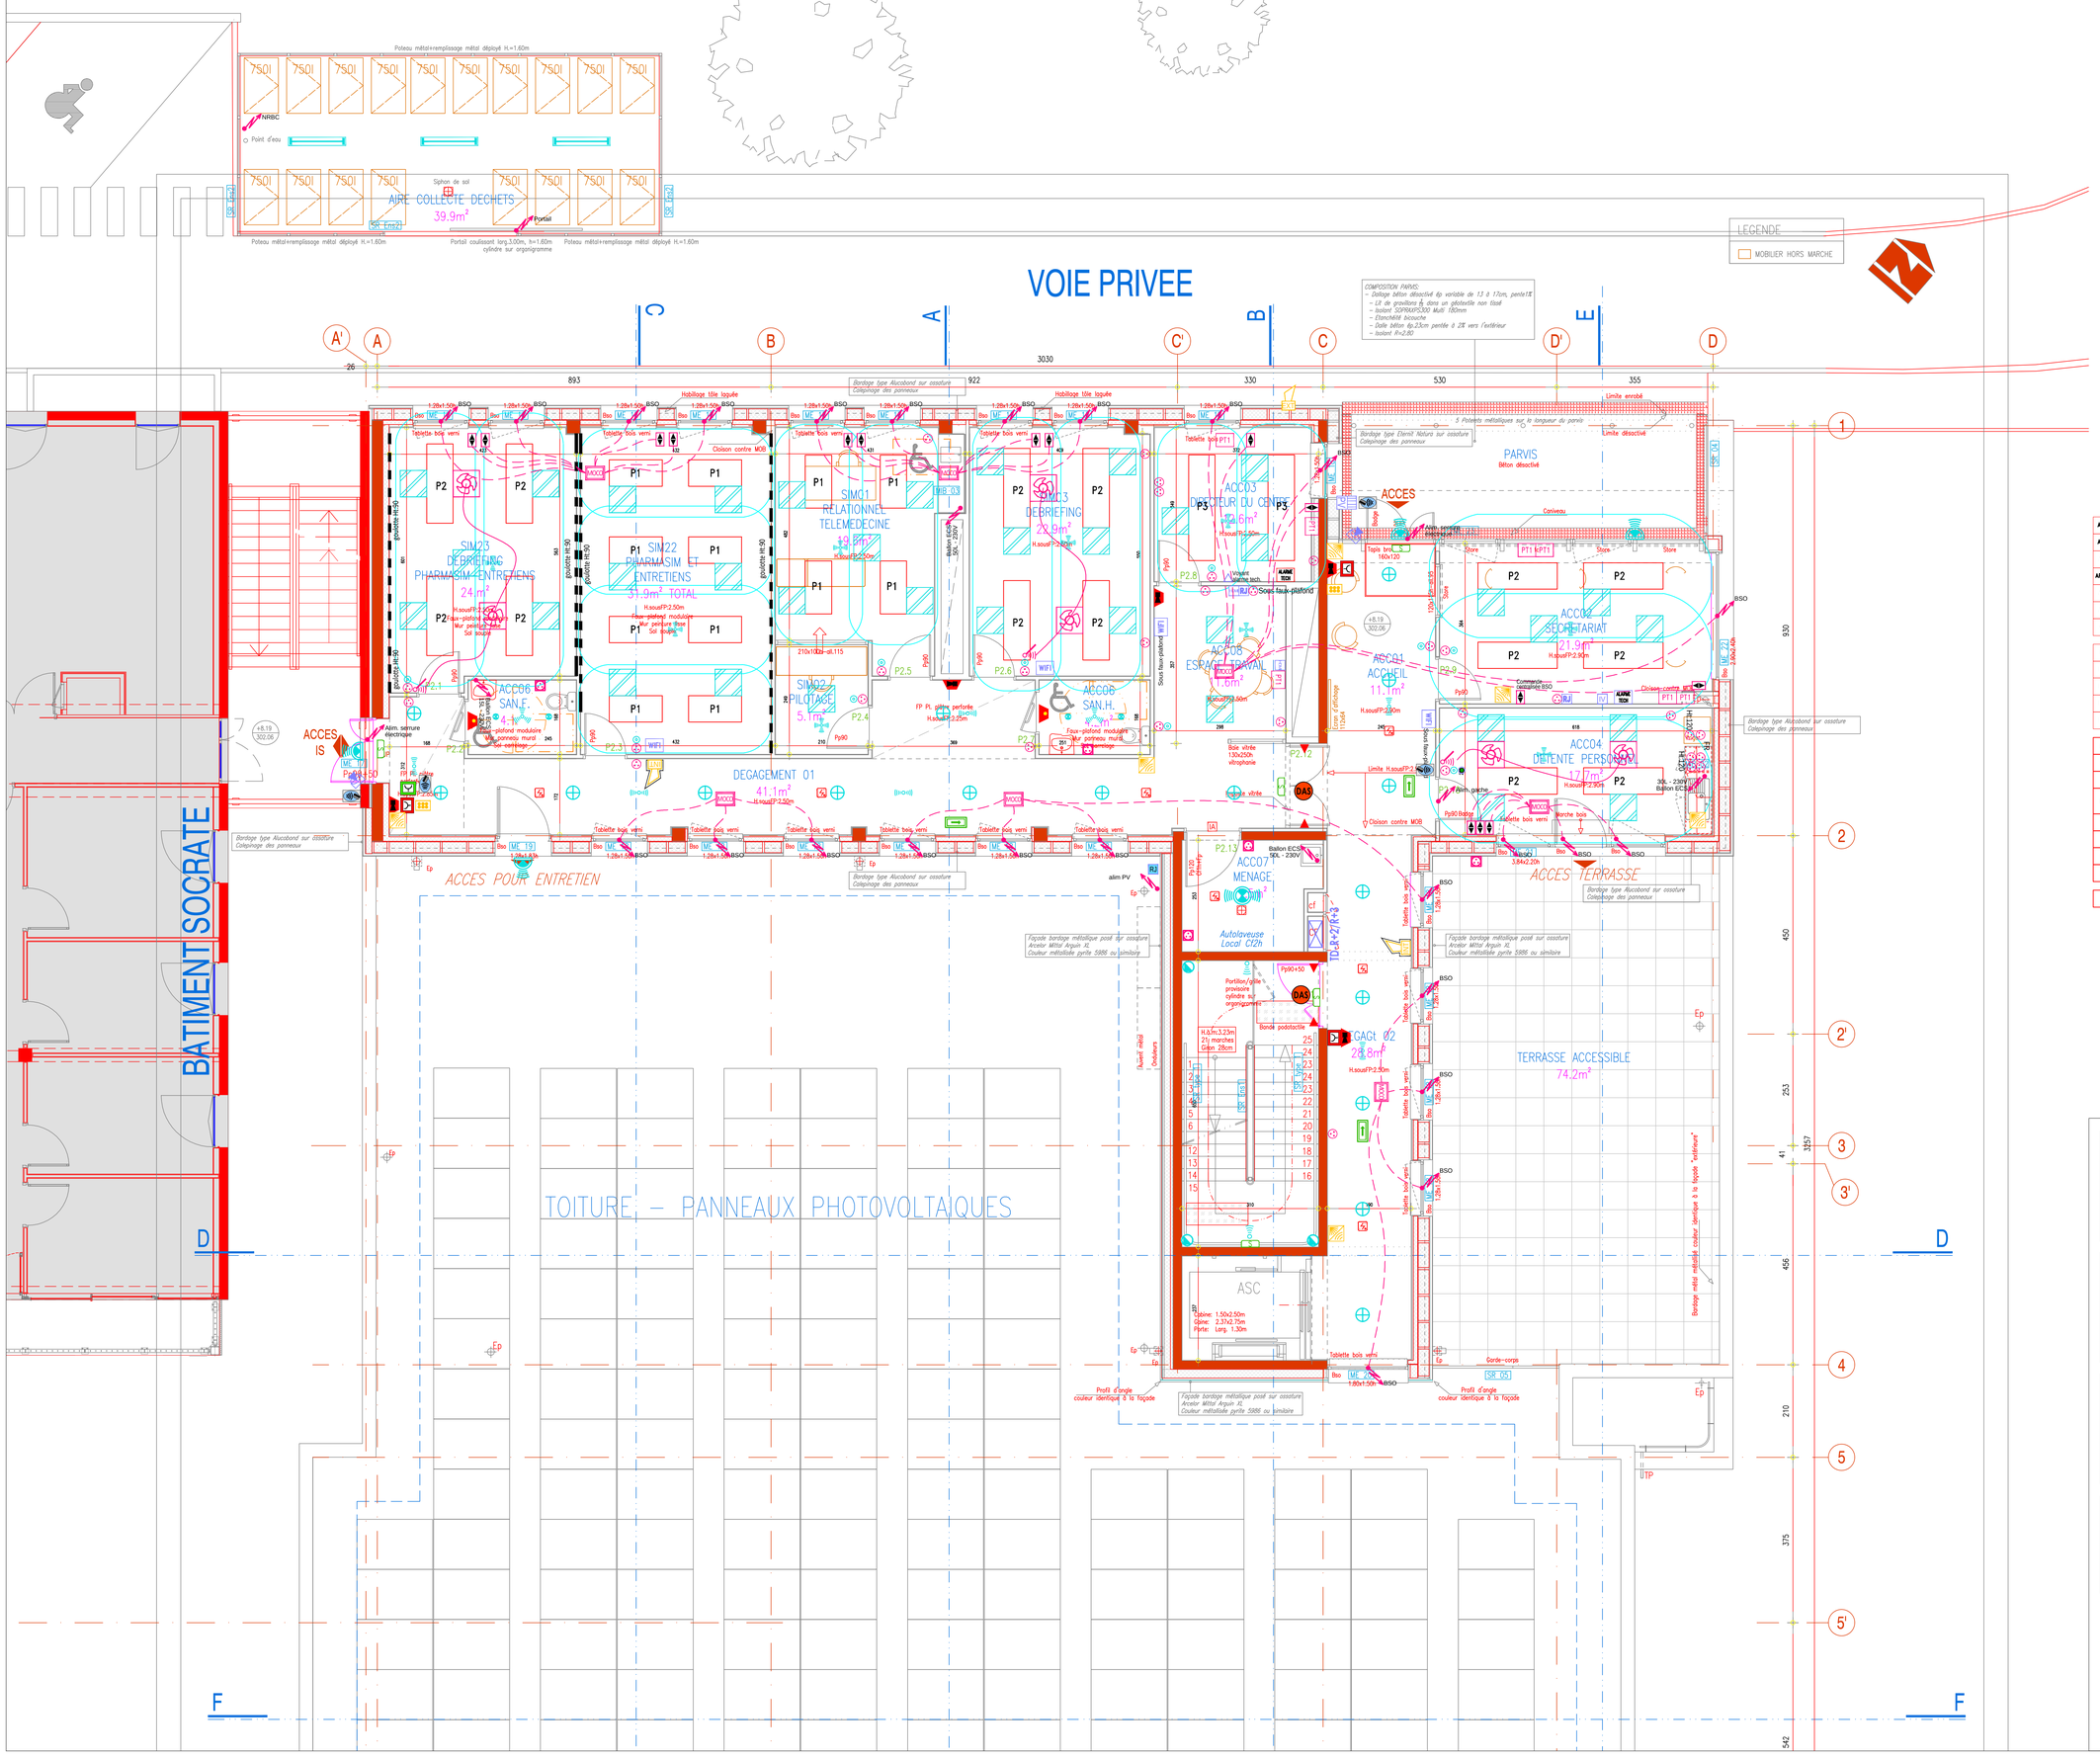

VOIE PRIVEE
TOITURE – PANNEAUX PHOTOVOLTAIQUES
BATIMENT SOCRATE
AIRE COLLECTE DECHETS
39.9m²
Poteau métal+remplissage métal déployé H.=1.60m
Portail coulissant larg.3.00m, h=1.60m
cylindre sur organigramme
NRBC
Point d'eau
Siphon de sol
SIM1 RELATIONNEL TELEMEDECINE
49.8m²
SIM2 PILOTAGE
5.1m²
SIM3 DEBRIEFING
22.9m²
SIM22 PHARMASIM ET ENTRETIENS
31.9m² TOTAL
SIM23 DEBRIEFING PHARMASIM ENTRETIENS
24.0m²
ACC03 DIRECTEUR DU CENTRE
12.6m²
ACC01 ACCUEIL
11.1m²
ACC02 SECRETARIAT
21.9m²
ACC04 DETENTE PERSONNEL
17.7m²
ACC05 ESPACE TRAVAIL
1.6m²
ACC06 SAN.F.
4.1m²
ACC08 SAN.H.
4.1m²
ACC07 MENAGE
DEGAGEMENT 01
41.1m²
CAGE 01
25.8m²
CAGE 02
25.8m²
ASC
PARVIS
Béton désactivé
TERRASSE ACCESSIBLE
74.2m²
ACCES
ACCES IS
ACCES POUR ENTRETIEN
ACCES TERRASSE
Bardage type Alucobond sur ossature Colaplongé des panneaux
Façade bardage métallique posé sur ossature Arcelor Mittal Arguin XL Couleur métallisée pyrite 5986 ou similaire
Profil d'angle couleur identique à la façade
Garde-corps
Bardage métal métallisé couleur identique à la façade "extérieure"
Habillage tôle laquée
Tablette bois verni
Cloison contre MOB
Faux-plafond modulaire sur ossature Rive sol souple
Faux-plafond modulaire sur panneau mural Rive sol souple
Sous faux-plafond
Store
Conteneur déchets 1100x6
Balcon ECS 50L - 230V
Autolaveuse Local CI2h
Portillon/grille provisoire cylindre sur organigramme
Bande podotactile
Alarme sonore
Alarme flash
Alarme flash cache
Volume sèche lech
Boîte vitrée 130x250h vitrophanie
Boîte vitrée
Limite enrobé
Limite désactivé
Limite H.sous FP2.20m
Marche bois
Contremarche métallisée BSO
Tablette bois verni
Tablette bois PT1
Tapis brosse 160x120
Alim. serrure électrique
Alim. serrure électrique cache
Alim. serrure électrique cache
Alim. serrure électrique cache