
LEGENDE

MOBILIER HORS MARCHE

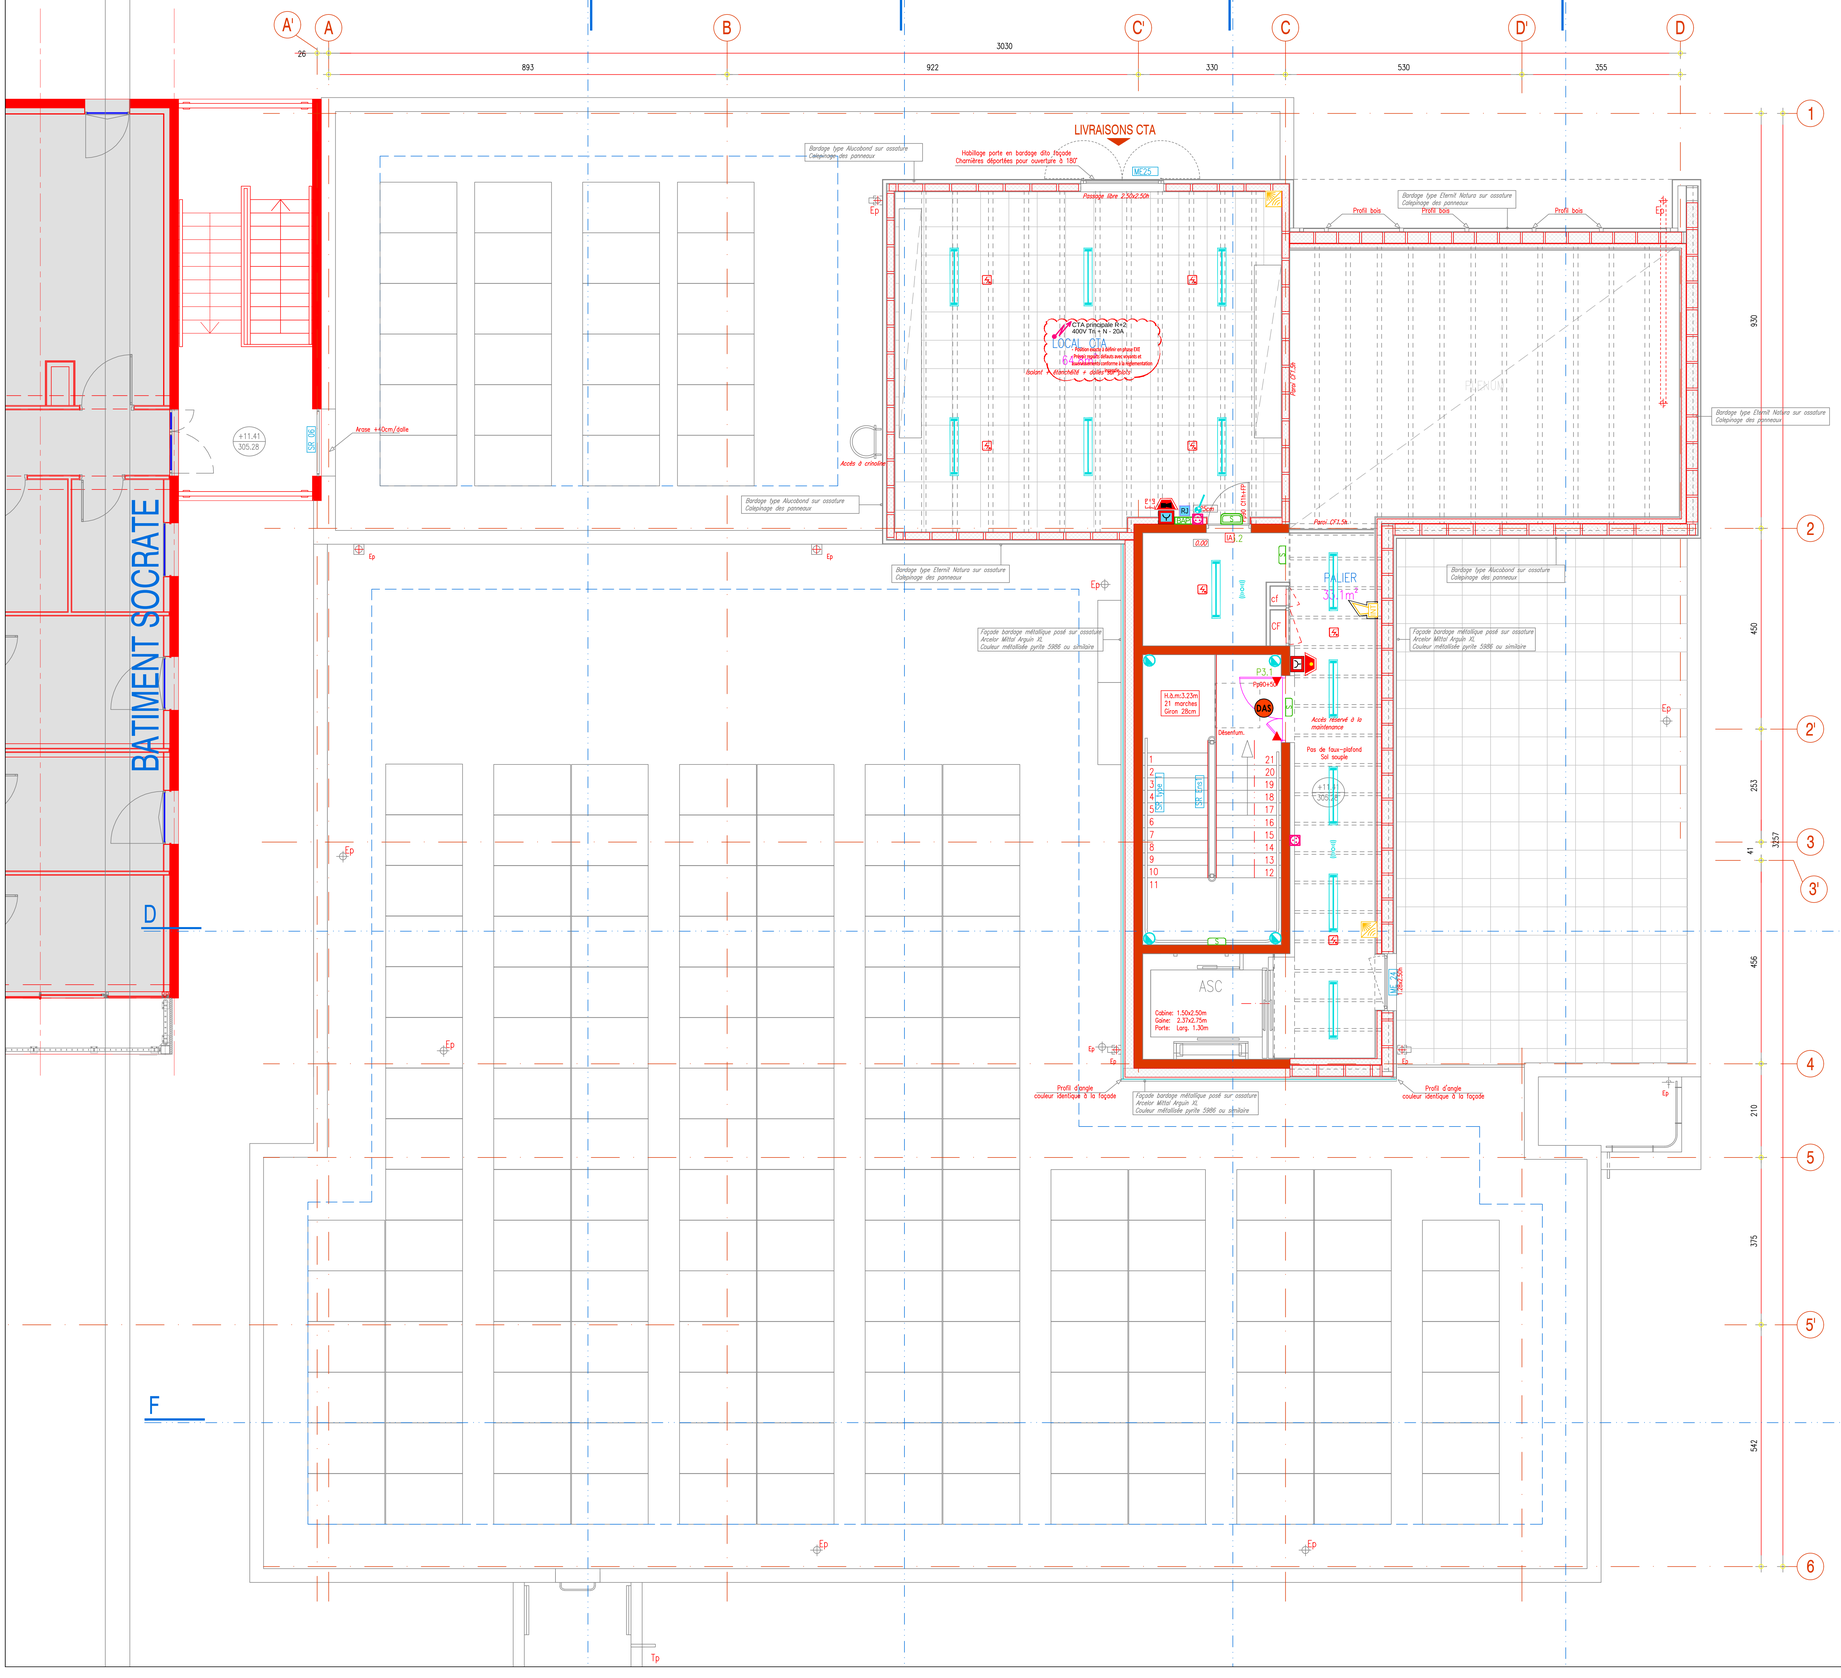

NOTE :

1/ Attentes électriques complémentaires du lot CVC (position à définir en phase EXE) : détail selon cctp

2/ Dans un souci de lisibilité des plans électriques, les dimensions et quantitatifs des chemins de câbles sont détaillés dans les pièces écrites

APO01_1		Interrupteur SA avec voyant
APO05_1		Interrupteur VV Lumineux
APO10		Bouton poussoir
APO10_OP		Commande Ouvre Porte
APO14		Détecteur de mouvement Eclairage applique
APO15		Détecteur de mouvement Eclairage au plafond
APO21		Détecteur de mouvement Eclairage de Couloir
ES001		Eclairage de sécurité8 EVACUATION 1H Sortie
ES002		Eclairage de sécurité8 étanche EVACUATION 1H Sortie
ES003		Eclairage de sécurité8 EVACUATION 1H Ballonge
ES004		Eclairage de sécurité8 étanche EVACUATION 1H Ballonge
ES017		Eclairage Sécurité portatif
LU004		Downlight extérieur IP54 à détection
LU005		Luminaire au plafond (circ.)
LU021		Réglette 1200 étanche
LU029		Plafonnier 600x600
LU050		Reglette tubulaire (escaliers)
LU051		Spot encastré (wc, douches)
LU068		Luminaire au plafond étanche avec détecteur
LU072		Luminaire en applique étanche avec détecteur
	DAS	Porte DAS

CF007	RJ	Prise RJ45
CF007_E	RJ	Prise RJ45 Etanche
CF102		Déclencheur Manuel Incendie
CF102_E		Déclencheur manuel Etanche
CF107		Ventouses sur porte double
CF109		Sirène d'alarme incendie
CF109_E		Diffuseur sonore incendie étanche
CF112		Diffuseur lumineux incendie
CF112_E		Diffuseur lumineux incendie, étanche
CF113	A	Indicateur d'action
CF114		Contact de position intrusion
CF131		Déclencheur Manuel vert sortie de secours
CF133	WIFI	Prise WIFI
CF134	HDMI	Borne HDMI
CF144		Lecteur de badges
PCFW001		Prise 2P+T 16A à 40cm du sol
PCFW002		Prise 2P+T 16A étanche 120cm du sol
PCFW024		Alimentation en attente
PCFW035	CC	Coffret coupure chaufferie
PCFW048_02		Montée Descente Volets roulants électriques
PCFW0550	PT1	Bâtier poste de travail : 4PC + 2RJ45

OPERATION

CONSTRUCTION D'UNE PLATEFORME DE SIMULATION NUMERICUM SANTE

CAMPUS UNIVERSITAIRE LES HAUTS DU CHAZAL

MAITRE D'OUVRAGE

MINISTERE DE L'ENSEIGNEMENT SUPERIEUR ET DE LA RECHERCHE
UNIVERSITE MARIE ET LOUIS PASTEUR
1, rue Claude Goudimel - 25030 BESANCON cedex
25030 BESANCON Cedex
Tel: 03.81.83.47.58

MAITRE D'OEUVRE

ARCHITECTURE MILANI BEAUDOIN
26 rue Bersot
25000 BESANCON
Tel: 03.81.83.47.58
contact@milanibeaudoin.com

N° AFFAIRE **11780**
PHASE **DCE**
N° PLAN **EL 05**
INDICE **A**
ECHELLE **1/50**
DESSINE PAR **LD**
VISA **EC**
DATE DE CREATION **22/07/2026**
DATE D'EDITION **17.10.2026** 15:39

Lot n°16 : ELECTRICITE COURANTS FORTS ET FAIBLES
Implantation CFO/CFA
Niveau R+3

Indice	Date	Description	Dess.	Visa
A	16.10.2026	MOJ suite remarques MOA		
B				
C				
D				

Bellucci
INGÉNIERIE DES FLUIDES
4 rue du Gay - 25220 CHALEZEULE
03.81.88.22.25
contact@bel-bellucci.com
www.bel-bellucci.com
OPQIBI L'INGÉNIERIE QUALIFIÉE
N° 79 02 0187