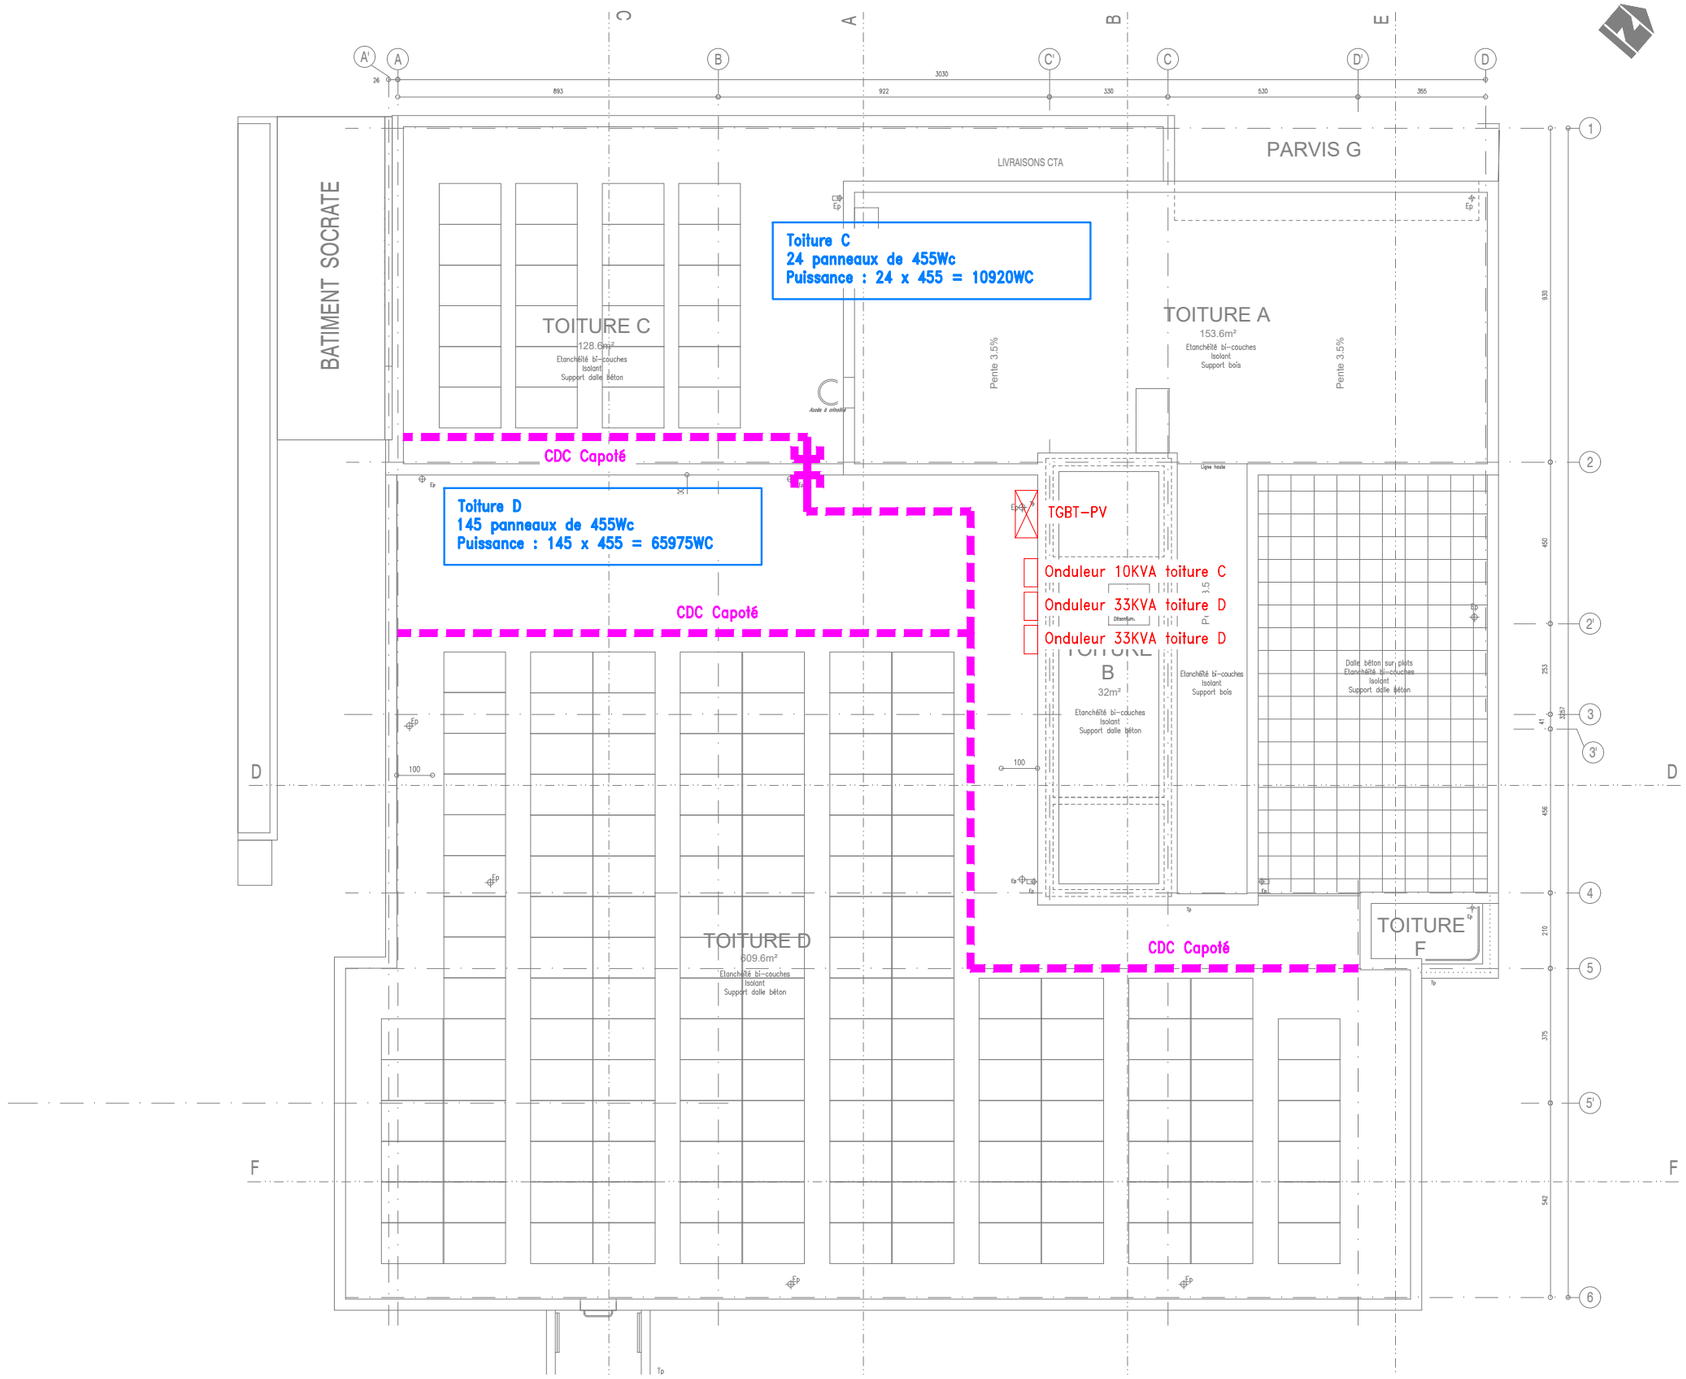


Lot n°17 : PHOTOVOLTAIQUE

Plan de principe de l'instalation photovoltaique

Construction d'une plateforme de simulation Numéricum Santé

Bellucci
INGÉNIERIE DES FLUIDES

4 rue du Gay - 25220 CHALEZEULE
03.81.88.22.25
contact@bet-bellucci.com
www.bet-bellucci.com

N° AFFAIRE	N° PLAN	INDICE
11780 DCE	PV 01	

DATE DE CREATION	EDITE LE:
ON le 12/10/2026	12/10/2026 NUMERICUM DCE-ELEC - V2

OPQIBI L'INGÉNIERIE QUALIFIÉE
CERTIFICAT N° 79 02 0187