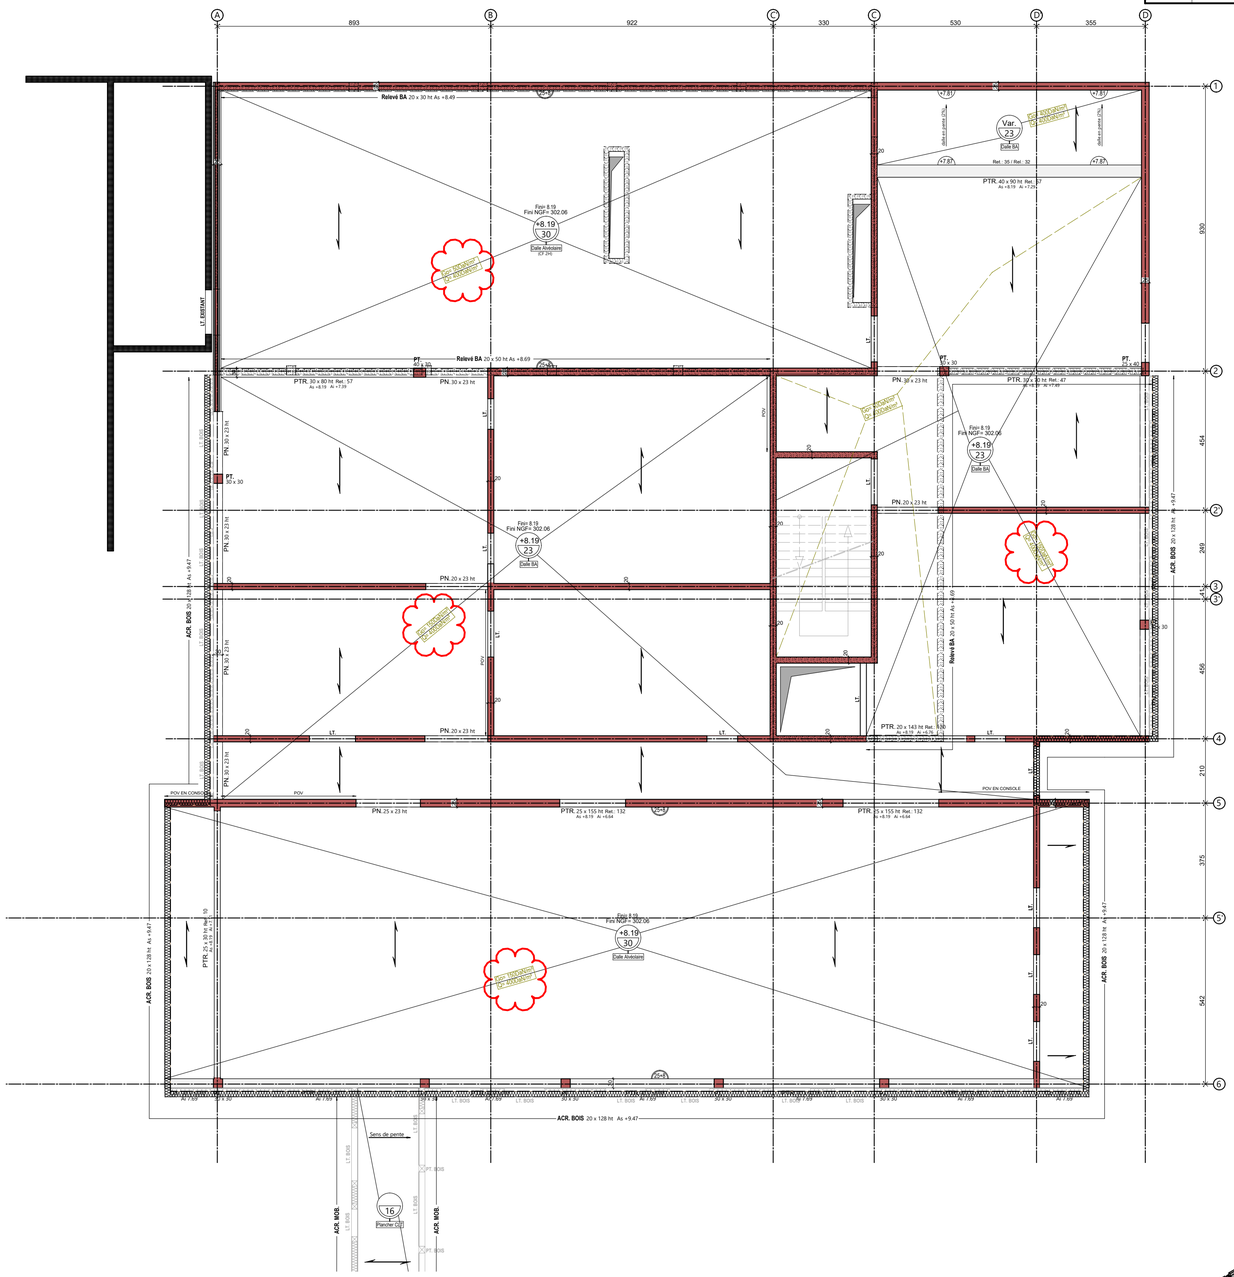
VUE EN PLAN

Echelle 1/100


A
B
C
C
D
D
893
922
330
530
355
1
2
2
3
3
4
5
5
6
930
454
456
210
375
542
Relevé BA 20 x 30 ht As +8.49
Relevé BA 20 x 50 ht As +8.69
Relevé BA 20 x 30 ht As +7.99
Relevé BA 20 x 138 ht As +9.47
Relevé BA 20 x 128 ht As +9.47
PTR. 40 x 90 ht Ref.: 37
As +8.19 As +7.29
PTR. 30 x 80 ht Ref.: 57
As +8.19 As +7.39
PTR. 30 x 80 ht Ref.: 47
As +8.19 As +7.99
PTR. 20 x 143 ht Ref.: 100
As +8.19 As +8.79
PTR. 25 x 155 ht Ref.: 132
As +8.19 As +8.64
PTR. 25 x 155 ht Ref.: 132
As +8.19 As +8.64
PTR. 25 x 93 ht Ref.: 39
As +8.19 As +7.99
PN. 30 x 23 ht
PN. 20 x 23 ht
PN. 25 x 23 ht
PT. 30 x 30
PT. 40 x 30
PT. 30 x 30
PT. 30 x 30
PT. 30 x 30
PT. 40 x 30
PT. 40 x 30
PT. 40