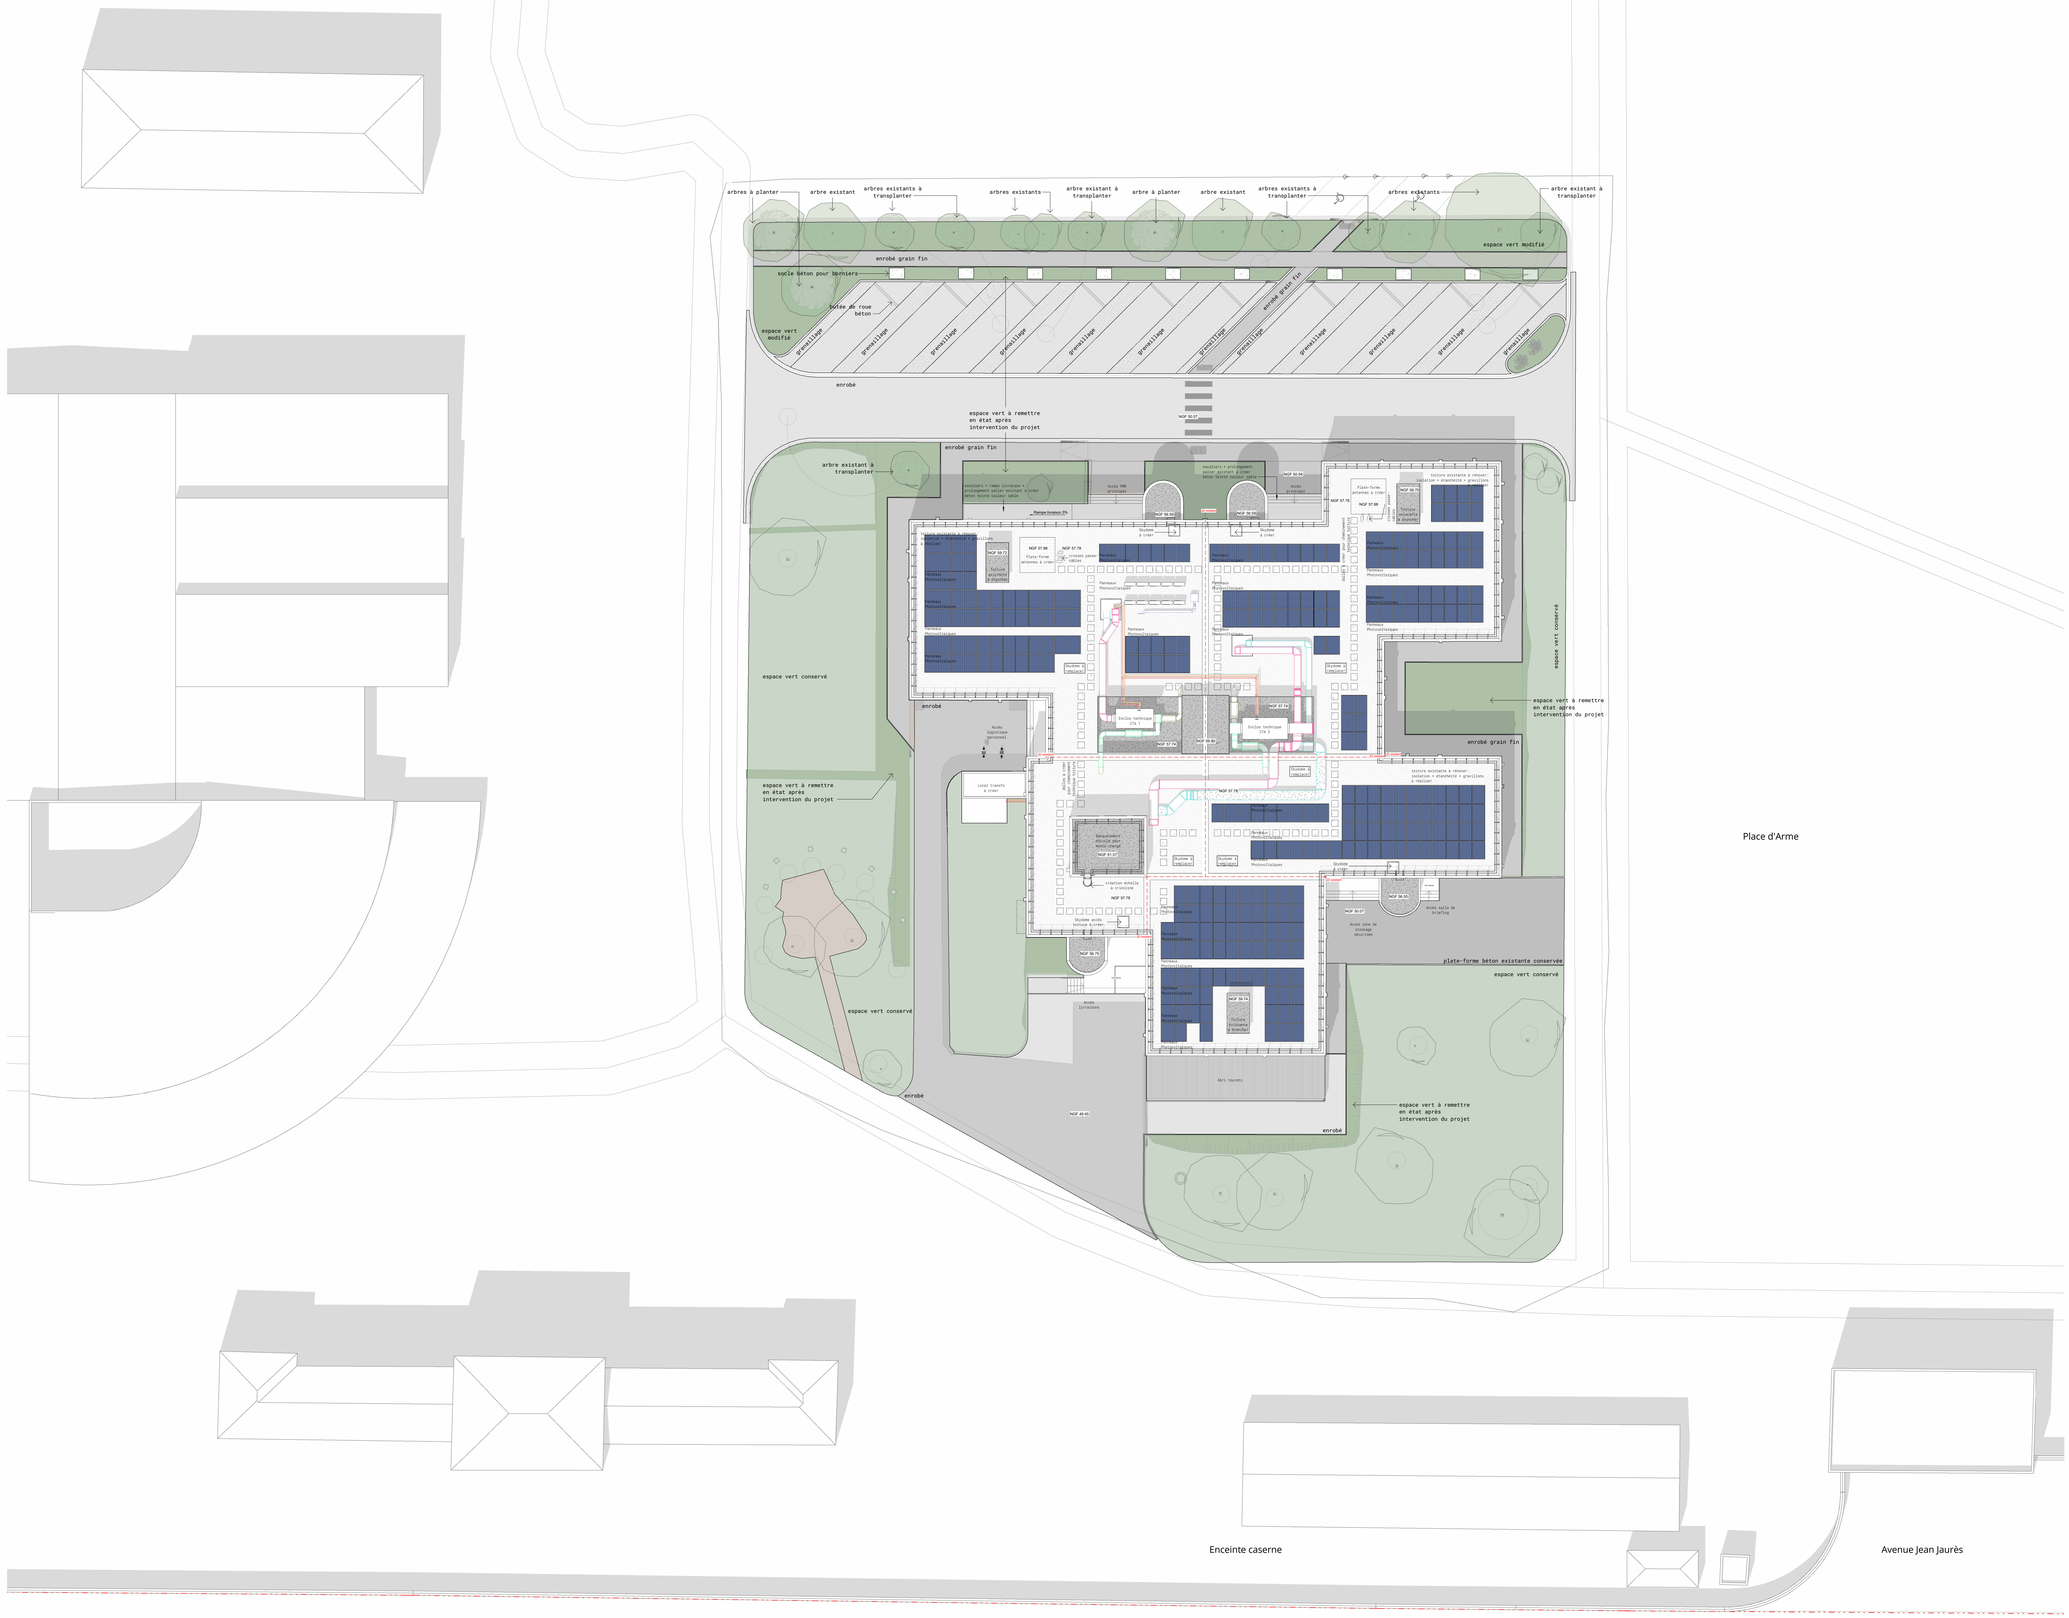

arbres à planter
arbre existant
arbres existants à transplanter
arbres existants
arbre existant à transplanter
arbre à planter
arbre existant
arbres existants à transplanter
arbres existants
arbre existant à transplanter
espace vert modifié
enrobé grain fin
socle béton pour barriers
buttée en roue béton
espace vert modifié
gravillonage
enrobé grain fin
enrobé
espace vert à remettre en état après intervention du projet
NGF 59.07
enrobé grain fin
arbre existant à transplanter
escaliers + rampe (curacaos + enrobagement palier existant à créer béton teinté couleur sable)
Accès PMR présumé
escaliers + prolongement palier existant à créer béton teinté couleur sable
Accès présumé
NGF 60.04
NGF 58.00
NGF 58.00
Rampe Inclusion ERP
Cuisines
Buvette à créer
Buvette à créer
Toiture existante à conserver
NGF 59.72
NGF 57.86
Plate-forme antennes à créer
NGF 57.79
Antenne passive radiation
Toiture existante à conserver
NGF 57.86
Plate-forme antennes à créer
NGF 57.79
Toiture existante à conserver + étanchéité + gravillons à réaliser
Toiture existante à conserver
NGF 59.72
Toiture existante à conserver
Panneaux Photovoltaïques
Panneaux Photovoltaïques
Panneaux Photovoltaïques