


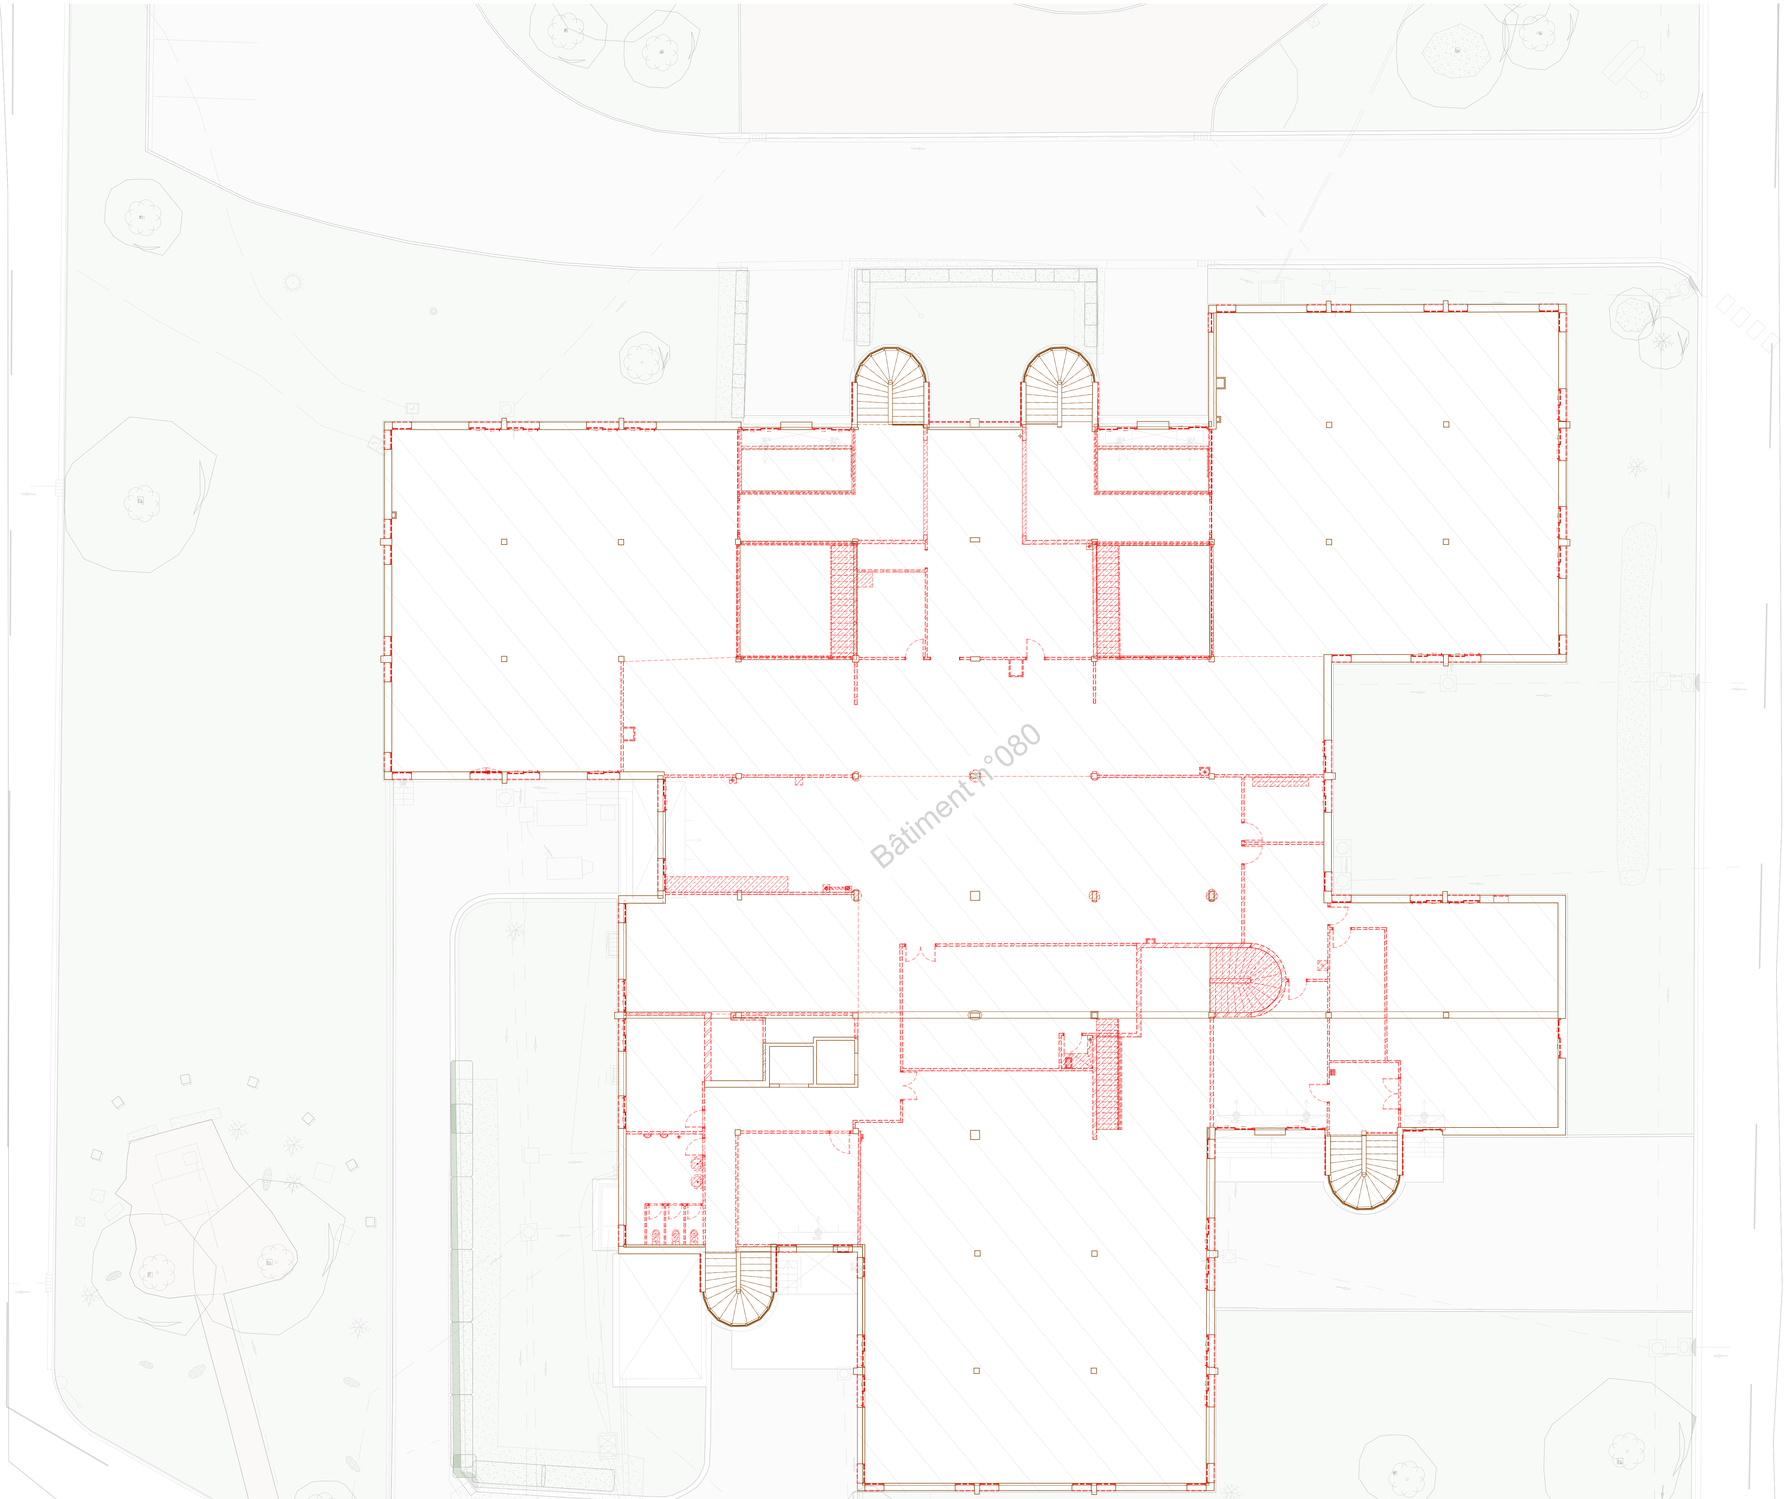

Légende :

Démolitions

Bâtiment 080

Quartier Toussaint - Agen



MAÎTRE D'OUVRAGE

MINISTÈRE DES ARMÉES
Liberté
Égalité
Fraternité
Secrétariat général pour l'administration

ETAT-MINISTERE DES ARMEES-ETABLISSEMENT DU SERVICE D'INFRASTRUCTURE DE LA DEFENSE DE BORDEAUX

223 rue de Bègles - CS 21152 - 33068 BORDEAUX

BUREAU D'ETUDE TCE-MANDATAIRE

edeis
l'Alliée des territoires

EDEIS
Agence de Mérignac
14 avenue Pythagore 33700 MERIGNAC
Tél: 05 57 92 90 40

ARCHITECTE

A40 architecture urbanisme paysage

GROUPE A40 ARCHITECTES
56 rue P. Corneille 33130 BORDEAUX
Tél: 05 56 74 02 71

MAÎTRE D'OUVRAGE

48 REGIMENT DE TRANSMISSIONS QUARTIER TOUSSAINT

Avenue Jean Jaurès - 47000 AGEN

ECONOMISTE

ECO BUREAU D'ETUDES EN BATIMENT

ECO
96 rue de la voie romaine 31150 GAGNAC SUR GARONNE
Tél: 05 82 93 03 46

CYBERSECURITE

Be Consulting

BE CONSULTING
3 allée de la Gramme Zénaïl 29410 CANEJAN
Tél: 06 52 14 42 31

Date de révision	Numéro de révision	Description de la révision
10.07.2026	A	Emission originale DCE

PLAN R+1 PROJET + DEMOLITIONS

N°2439

Site	N°Bât	Type	Pp	Lot/Num	Phase	Echelle	Indice	Date	Dessinateur
TOUSSAINT	080	PLN	R+1	ARC_11	DCE	1:100	A	10/07/2026	CA/ AB