
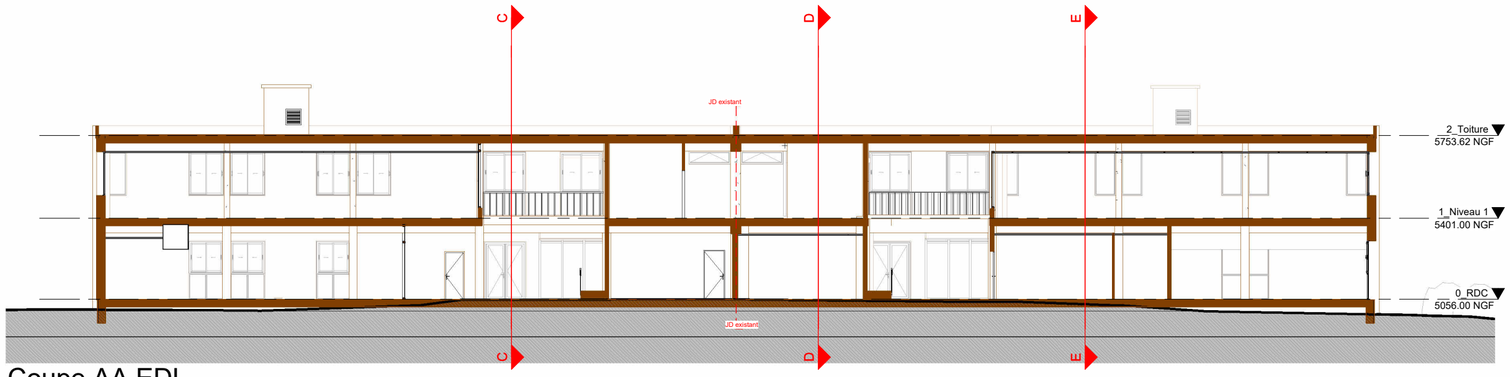



Coupe AA EDL

Echelle : 1 : 200

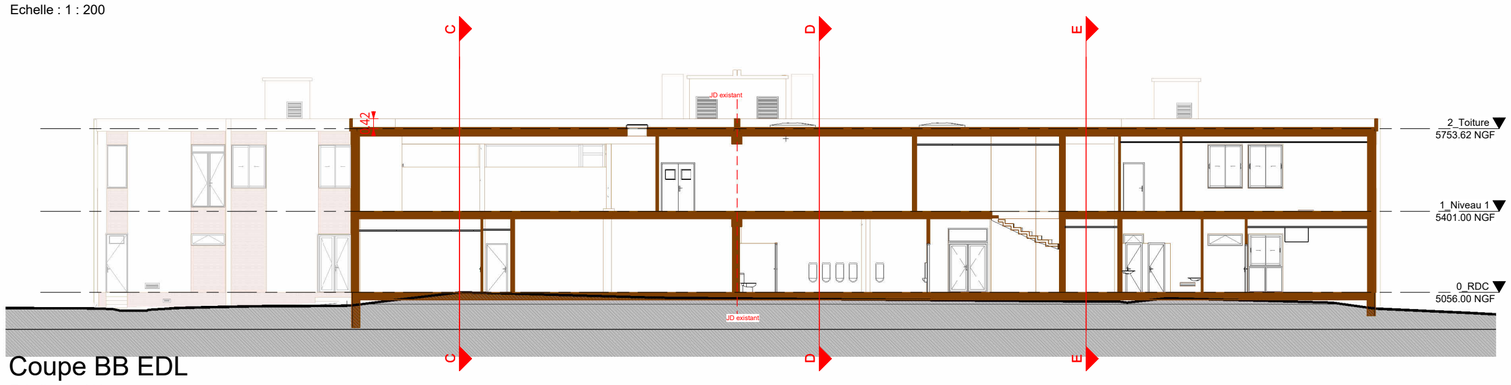


Coupe BB EDL

Echelle : 1 : 200

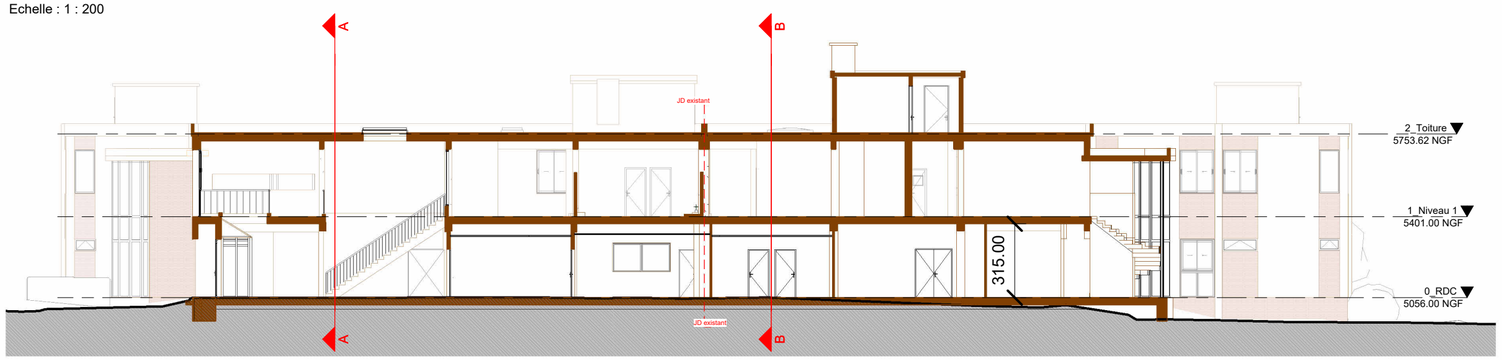


Coupe CC EDL

Echelle : 1 : 200

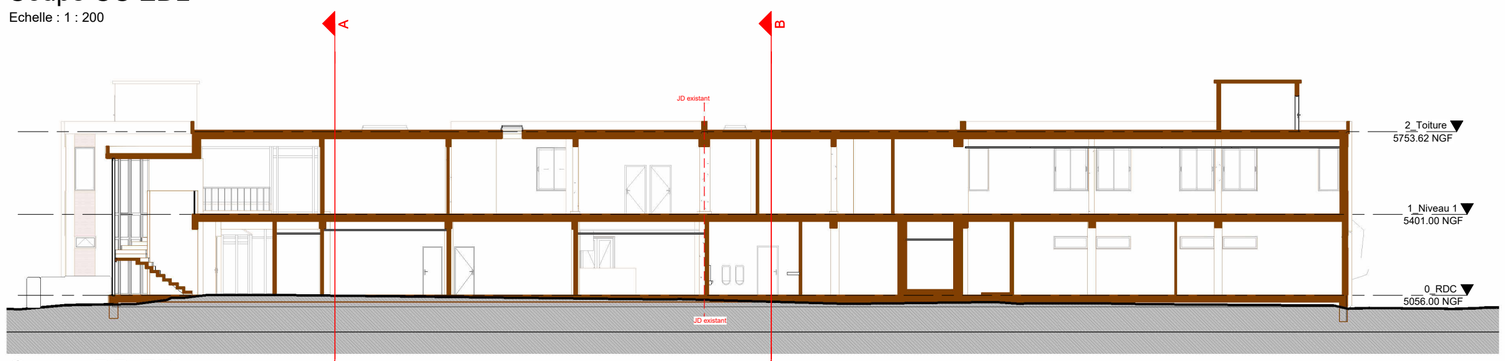


Coupe DD EDL

Echelle : 1 : 200

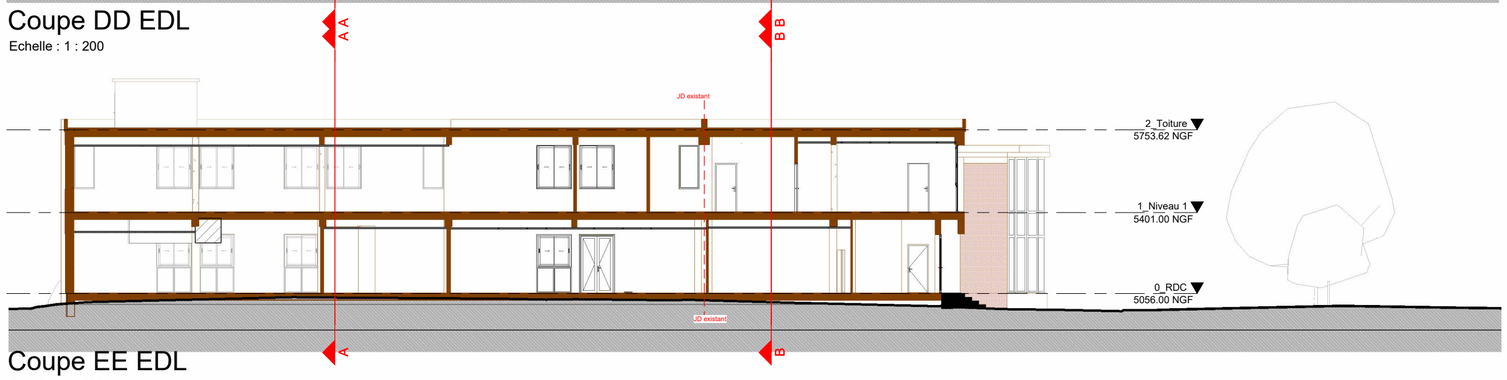

Coupe EE EDL

Echelle : 1 : 200

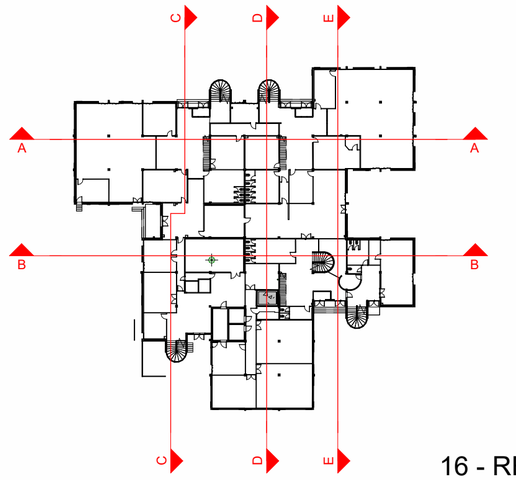

16 - REPERAGE COUPES EDL

Echelle :1 : 750

Bâtiment 080

Quartier Toussaint - Agen



MAÎTRE D'OUVRAGE

MINISTÈRE DES ARMÉES
Liberté
Égalité
Fraternité
Secrétariat général pour l'administration
SID
Service d'Infrastructure de la Défense

ETAT-MINISTERE DES ARMEES-ETABLISSEMENT DU SERVICE D'INFRASTRUCTURE DE LA DEFENSE DE BORDEAUX

223 rue de Bègles - CS 21152 - 33068 BORDEAUX

BUREAU D'ETUDE TCE-MANDATAIRE

edeis
l'Allié des territoires

EDEIS
Agence de Mérignac
16 avenue Pythagore 33700 MERIGNAC
Tél: 05 57 92 80 40

ARCHITECTE

A40 architecture urbanisme paysage

GROUPE A40 ARCHITECTES
56 rue P. Camelle 33100 BORDEAUX
Tél: 05 56 74 02 11

MAÎTRE D'OUVRAGE

48 REGIMENT DE TRANSMISSIONS QUARTIER TOUSSAINT

Avenue Jean Jaurès - 47000 AGEN

ECONOMISTE

ECO
BUREAU D'ÉTUDES EN BÂTIMENT

ECO
96 rue de la voie romaine 31150 GAGNAC SUR GARONNE
Tél: 05 82 95 02 46

CYBERSECURITE

Be Consulting

BE CONSULTING
3 allée de la Garenne Daulet 33610 CANEJAN
Tél: 06 52 14 60 51

Date de révision	Numéro de révision	Description de la révision
10.07.2026	A	Emission originale DCE

COUPES EDL

N°2439

Site	N°Bât	Type	Pp	Lot/Num	Phase	Echelle	Indice	Date	Dessinateur
TOUSSAINT	080	CP	-	ARC_18	DCE	1 : 200	A	10/07/2026	CA/ AB