
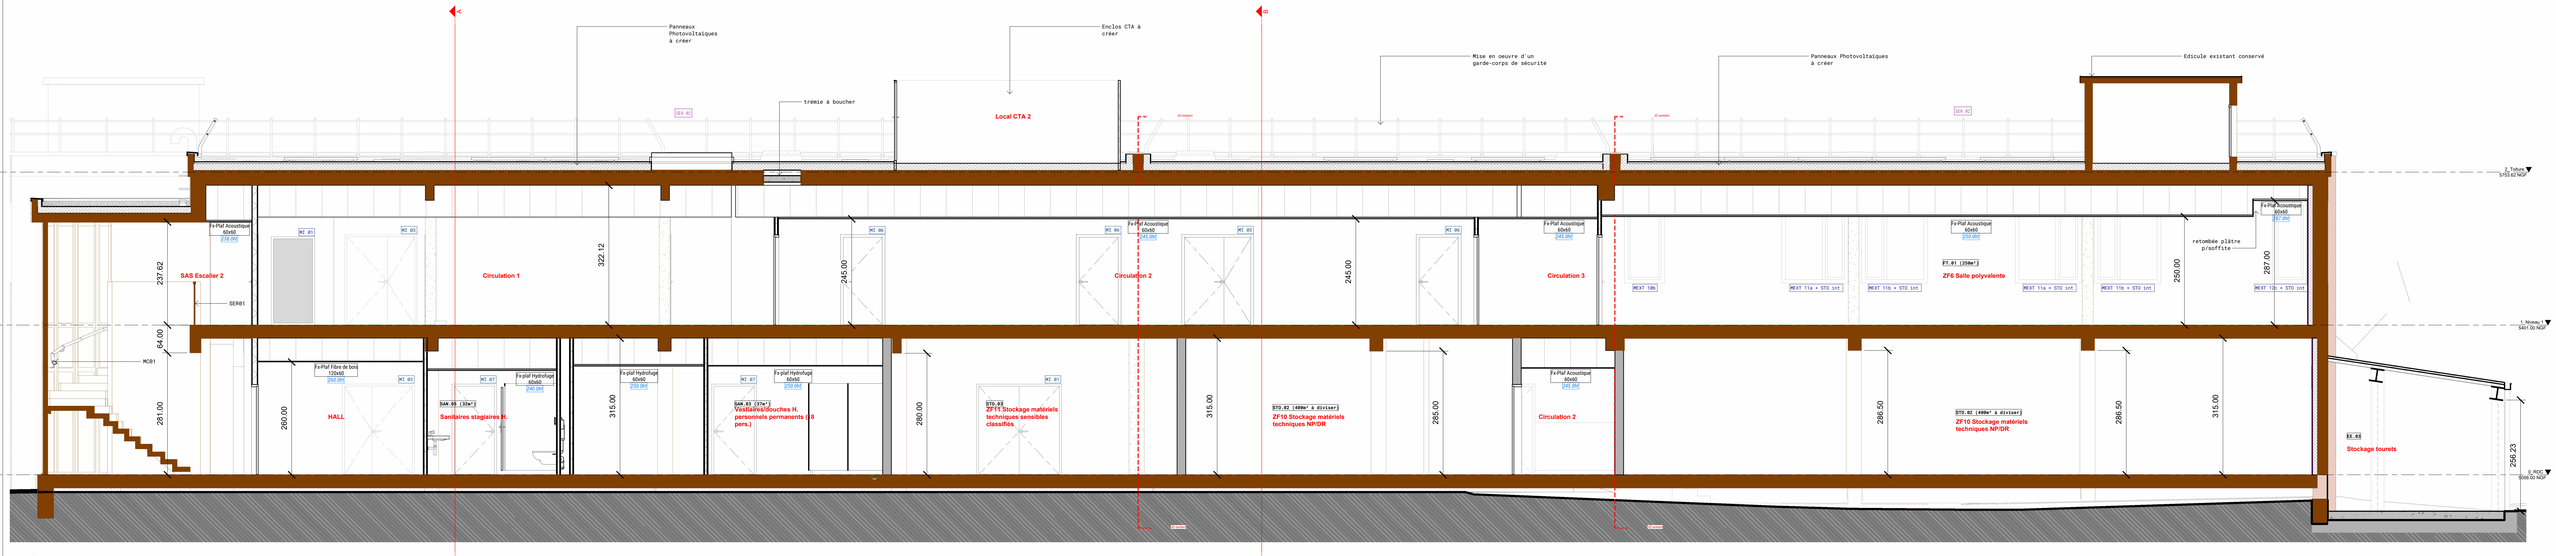


Coupe DD Projet

Echelle : 1 : 50

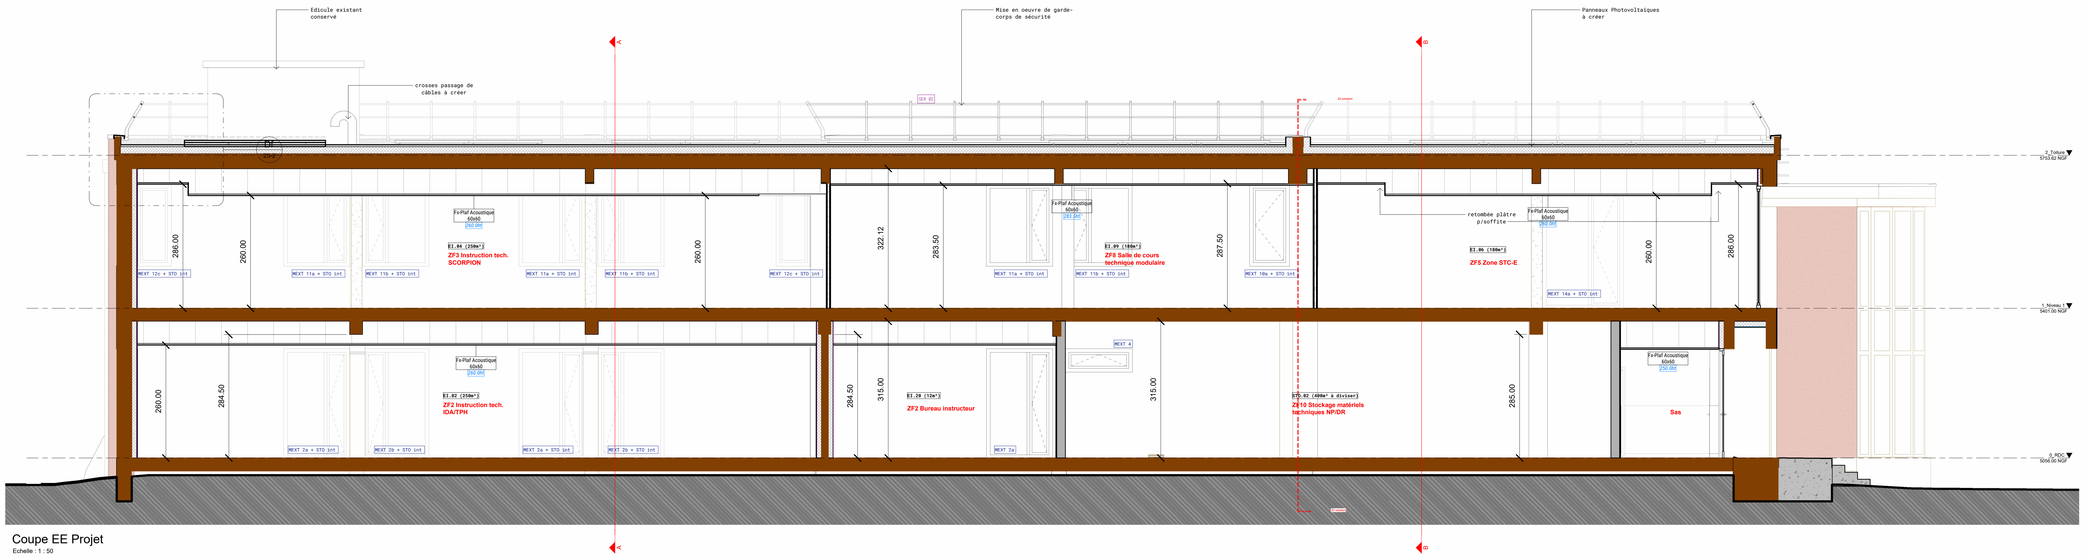

Coupe EE Projet

Echelle : 1 : 50

Bâtiment 080

Quartier Toussaint - Agen

MAÎTRE D'OUVRAGE

MINISTÈRE DES ARMÉES
Liberté
Égalité
Fraternité

Secrétariat général pour l'administration

ETAT-MINISTERE DES ARMEES-ETABLISSEMENT DU SERVICE D'INFRASTRUCTURE DE LA DEFENSE DE BORDEAUX

223 rue de Bègles - CS 21132 - 33068 BORDEAUX

BUREAU D'ETUDE TCE-MANDATAIRE

EDEIS
Agence de Mérignac
14 avenue Pythagore 33700 MERIGNAC
Tél: 05 57 92 90 40

ARCHITECTE

GROUPE A40 ARCHITECTES
64 rue F. Cornette 33130 BEGLES
Tél: 05 56 74 00 11

MAÎTRE D'OUVRAGE

48 REGIMENT DE TRANSMISSIONS QUARTIER TOUSSAINT
Avenue Jean Jaurès - 47000 AGEN

ECONOMISTE

ECO
96 rue de la voie romaine 31130 QUINT FONSEGRIVES
Tél: 05 62 95 02 46

CYBERSECURITE

BE CONSULTING
3 allée de la Gramme Zoulet 33610 CANEJAN
Tél: 06 32 14 40 01

Date de révision	Numéro de révision	Description de la révision
10.07.2026	A	Emission originale DCE

COUPES D E PROJET

N°2439

Site	N°Bât	Type	Pp	Lot/Num	Phase	Echelle	Indice	Date	Dessinateur
TOUSSAINT	080	CP	ABC	ARC_20-1	DCE	1:100	A	10/07/2026	CA/ AB