



21 - Façade Nord EDL 100

Echelle : 1 : 100

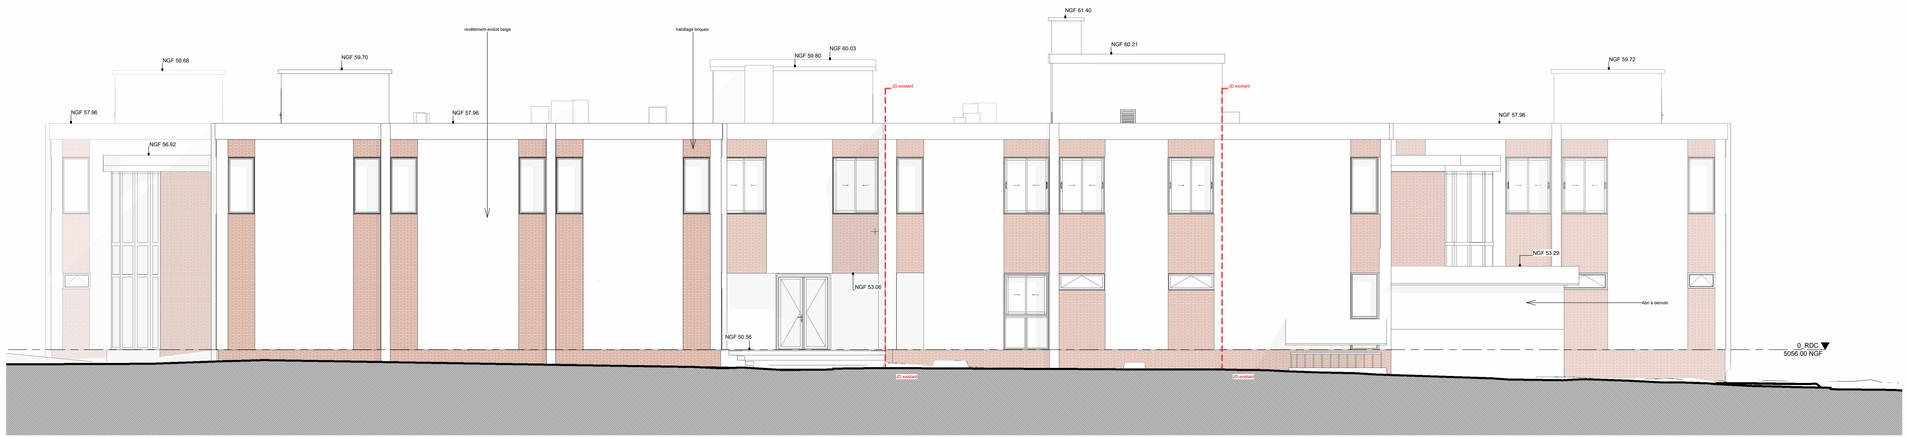


curage des façades :
> dépose de toutes les menuiseries extérieures existantes
> dépose des équipements en toiture existants
> dépose de toutes les grilles de ventilation en façade existantes
> dépose briques existantes amiantées

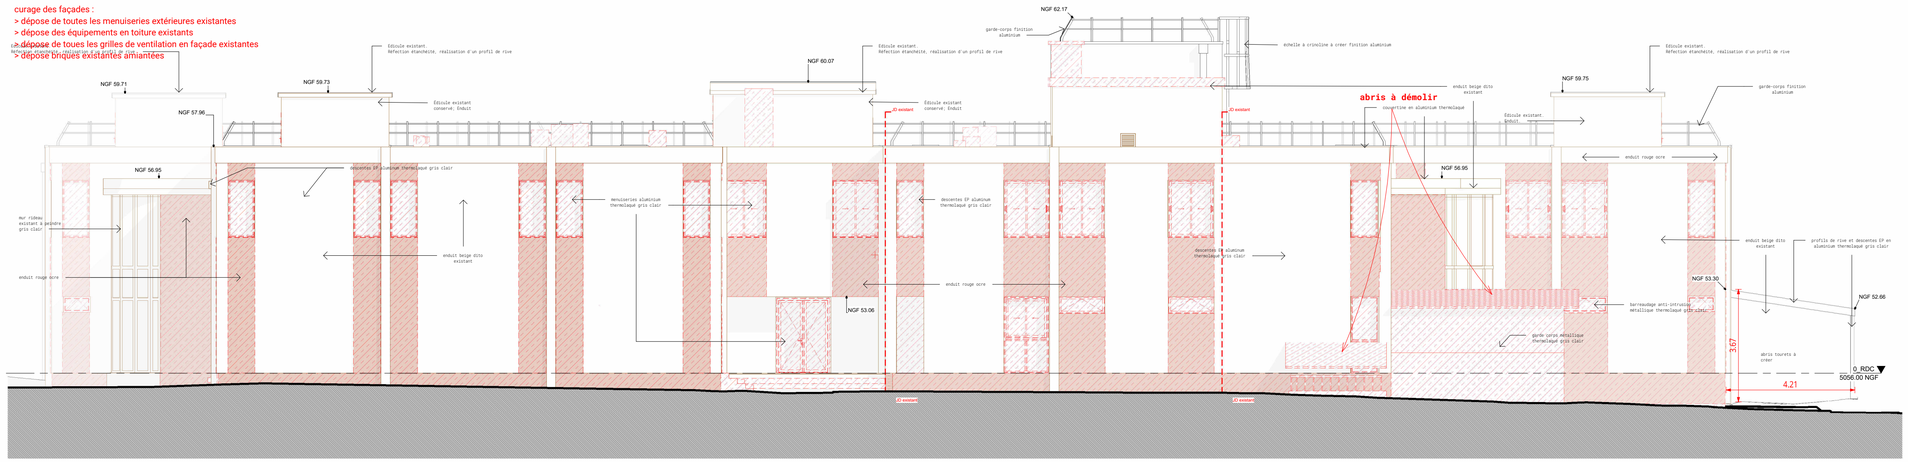

21 - Façade Nord EDL - DEMOLITION 100

Echelle : 1 : 100

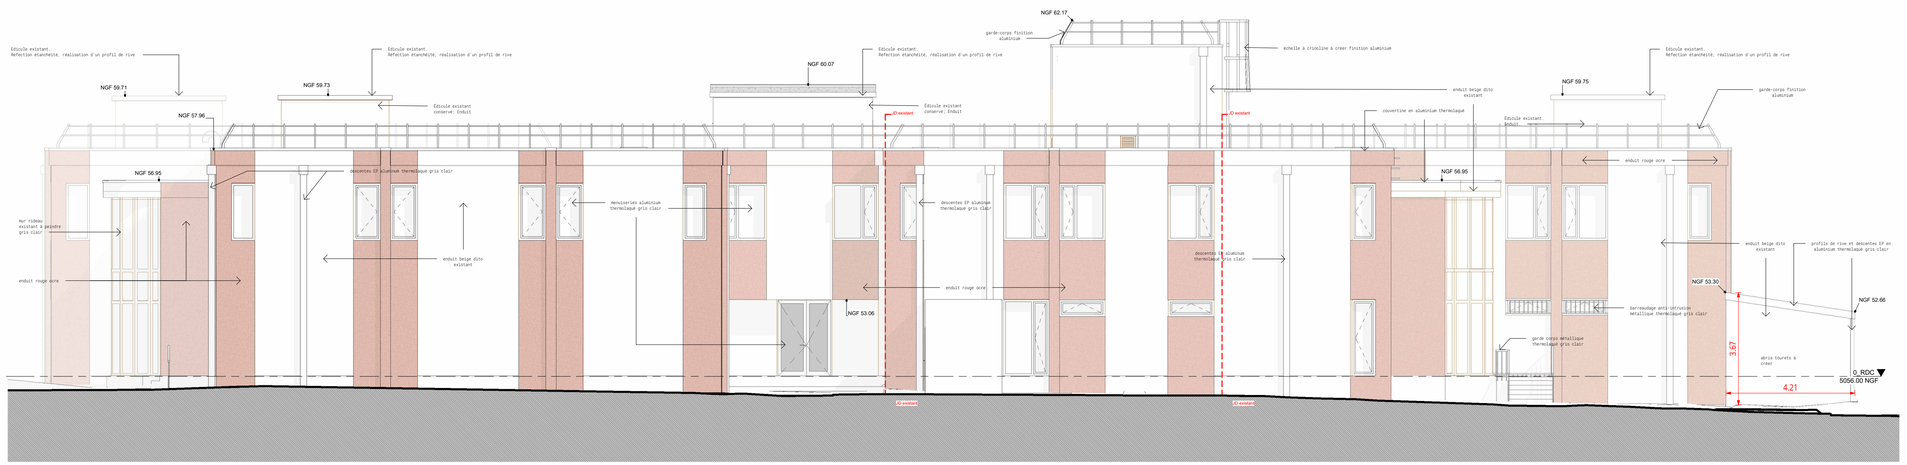

21 - Façade Nord PROJET - 100

Echelle : 1 : 100

Légende :

Démolitions

Bâtiment 080

Quartier Toussaint - Agen

MAÎTRE D'OUVRAGE

MINISTÈRE DES ARMÉES
Liberté
Égalité
Fraternité

Secrétariat général pour l'administration

ETAT-MINISTERE DES ARMEES-ETABLISSEMENT DU SERVICE D'INFRASTRUCTURE DE LA DEFENSE DE BORDEAUX

223 rue de Bègles - CS 21152 - 33068 BORDEAUX

BUREAU D'ETUDE TCE-MANDATAIRE

EDEIS
Agence de Mérignac
16 avenue Pythagore 33700 MERIGNAC
Tél: 05 57 92 80 40

ARCHITECTE

GROUPE A40 ARCHITECTES
56 rue P. Camelle 33100 BORDEAUX
Tél: 05 56 74 02 11

MAÎTRE D'OUVRAGE

48 REGIMENT DE TRANSMISSIONS QUARTIER TOUSSAINT
Avenue Jean Jaurès - 47000 AGEN

ECONOMISTE

ECO
96 rue de la voie romaine 31150 GAGNAC SUR GARONNE
Tél: 05 82 95 02 46

CYBERSECURITE

BE CONSULTING
3 allée de la Caserne Douet 33610 CANEJAN
Tél: 06 52 14 40 51

Date de révision	Numéro de révision	Description de la révision
10.07.2026	A	Emission originale DCE

FACADES NORD EDL-PROJET

N°2439

Site	N°Bât	Type	Pp	Lot/Num	Phase	Echelle	Indice	Date	Dessinateur
TOUSSAINT	080	FAC	NORD	ARC_21	DCE	1:100	A	10/07/2026	CA/ AB