# Bâtiment 080

Quartier Toussaint - Agen




MAÎTRE D'OUVRAGE

MINISTÈRE DES ARMÉES
Liberté
Égalité
Fraternité
Secrétariat général pour l'administration
SID
Service d'infrastructure de la Défense

**ETAT-MINISTERE DES ARMEES-ETABLISSEMENT DU SERVICE D'INFRASTRUCTURE DE LA DEFENSE DE BORDEAUX**

223 rue de Bègles - CS 21152 - 33068 BORDEAUX

BUREAU D'ETUDE TCE-MANDATAIRE

edeis
l'Allié des territoires

**EDEIS**
**Agence de Mérignac**
16 avenue Pythagore 33700 MERIGNAC
Tél: 05 57 92 80 40

ARCHITECTE

A40 architecture urbanisme paysage

**GROUPE A40 ARCHITECTES**
56 rue P. Camelle 33100 BORDEAUX
Tél: 05 56 74 02 11

MAÎTRE D'OUVRAGE

**48 REGIMENT DE TRANSMISSIONS QUARTIER TOUSSAINT**

Avenue Jean Jaurès - 47000 AGEN

ECONOMISTE

ECO
BUREAU D'ÉTUDES EN BÂTIMENT

**ECO**
96 rue de la voie romaine 31150 GAGNAC SUR GARONNE
Tél: 05 82 95 02 46

CYBERSECURITE

Be Consulting

**BE CONSULTING**
3 allée de la Garenne Daulet 33610 CANEJAN
Tél: 06 52 14 60 51


| Date de révision | Numéro de révision | Description de la révision |
|---|---|---|
| | | |
| 10.07.2026 | A | Emission originale DCE |

| N° DE LA PIECE | NOM DE LA PIECE |
|---|---|
| 25-1 | **DETAILS ARCHITECTURAUX** Détail murs rideaux existants conservés; Détail création escaliers entrée principale; Détail local tourets |
| 25-2 | **DETAILS ARCHITECTURAUX** Détail skydome accès toiture; Plusieurs détails JD existants; Détail création platerformes antennes créées |
| 25-3 | **DETAILS ARCHITECTURAUX** Détail création des équipements en serrurerie pour accès entretien à plusieurs toitures techniques |
| 25-4 | **DETAILS ARCHITECTURAUX** Détail création d'un enclos technique |
| 25-5 | **DETAILS ARCHITECTURAUX** Détail principe tablette sanitaires; Détail principe cloisons amovible + jouée plafond |

# DETAILS ARCHITECTURAUX


N°2439

| Site | N°Bât | Type | Pp | Lot/Num | Phase | Echelle | Indice | Date | Dessinateur |
|---|---|---|---|---|---|---|---|---|---|
| TOUSSAINT | 080 | DETL | GEN | ARC_25 | DCE | 1:25 | A | 10/07/2026 | CA/ AB |

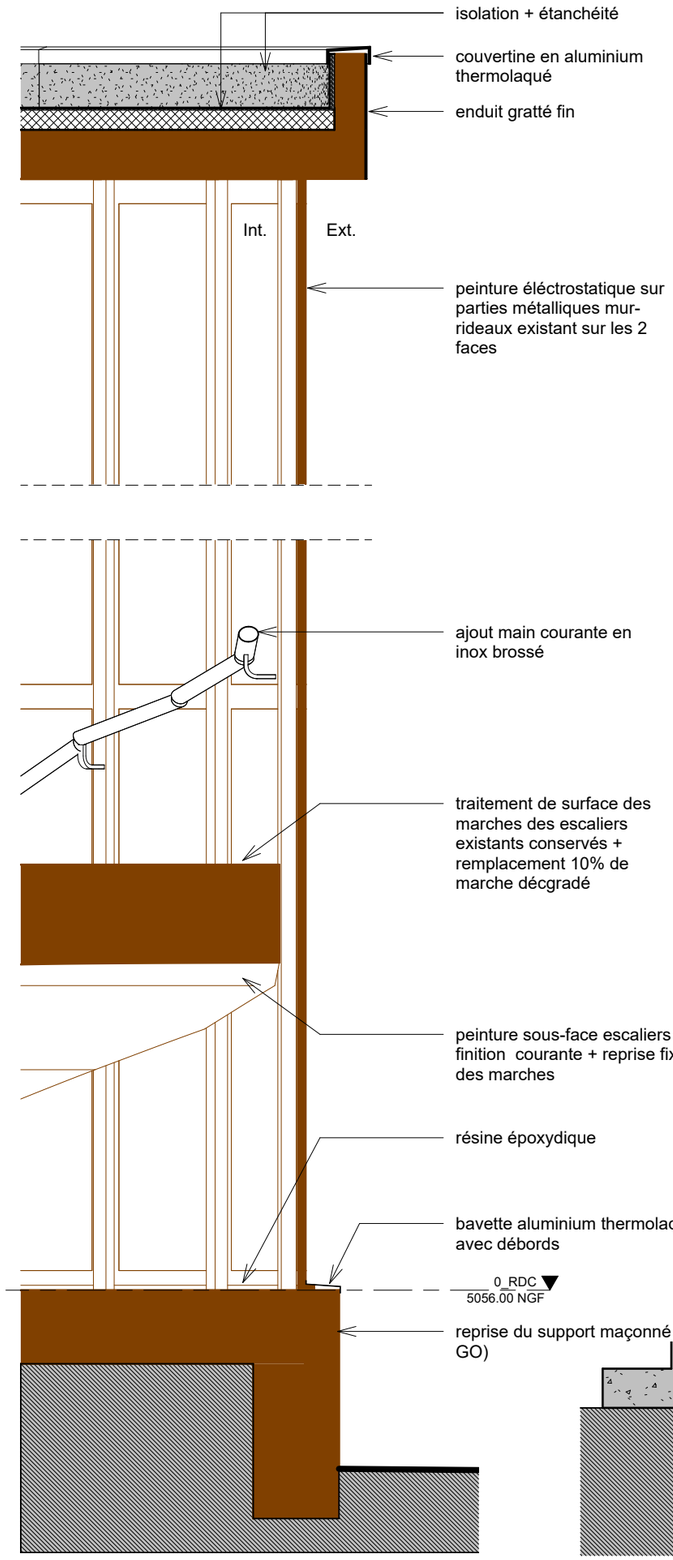



## Da- Détail murs rideaux existants conservés


Echelle : 1 : 25

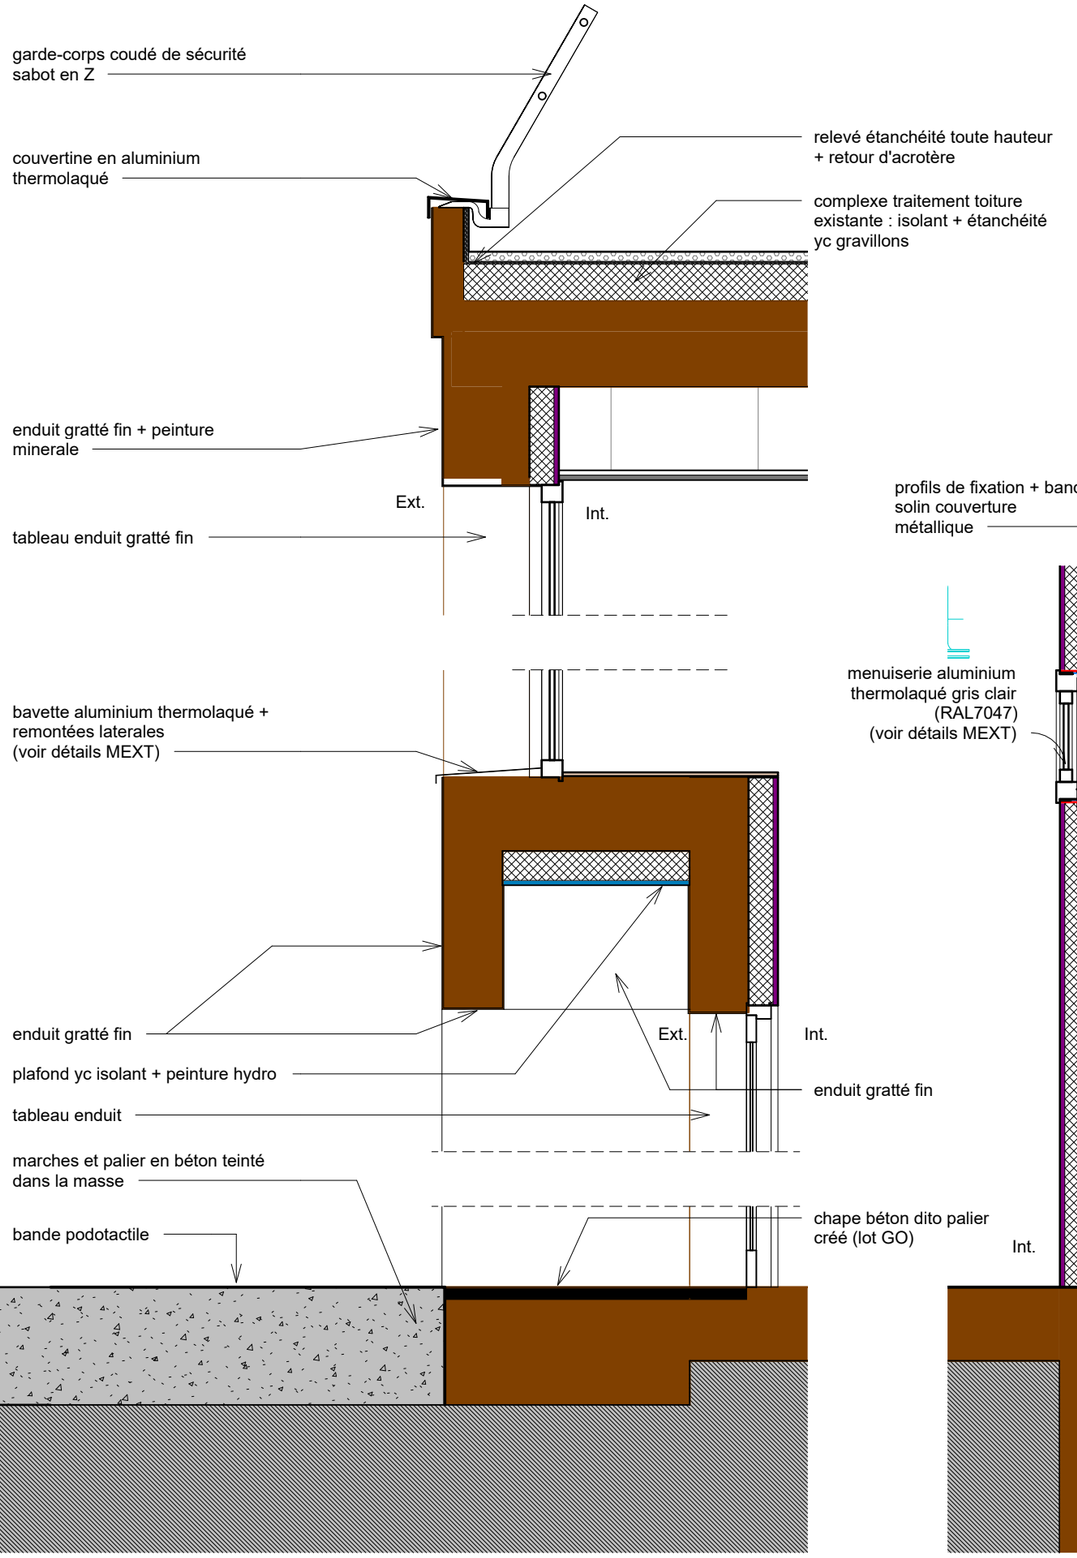


## Db- Détail création escaliers entrée principale

Echelle : 1 : 25

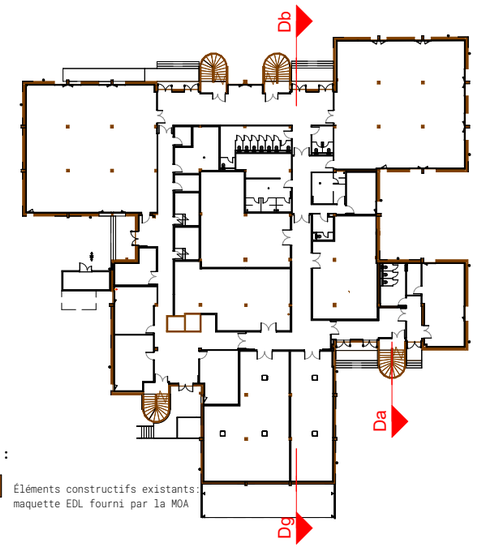


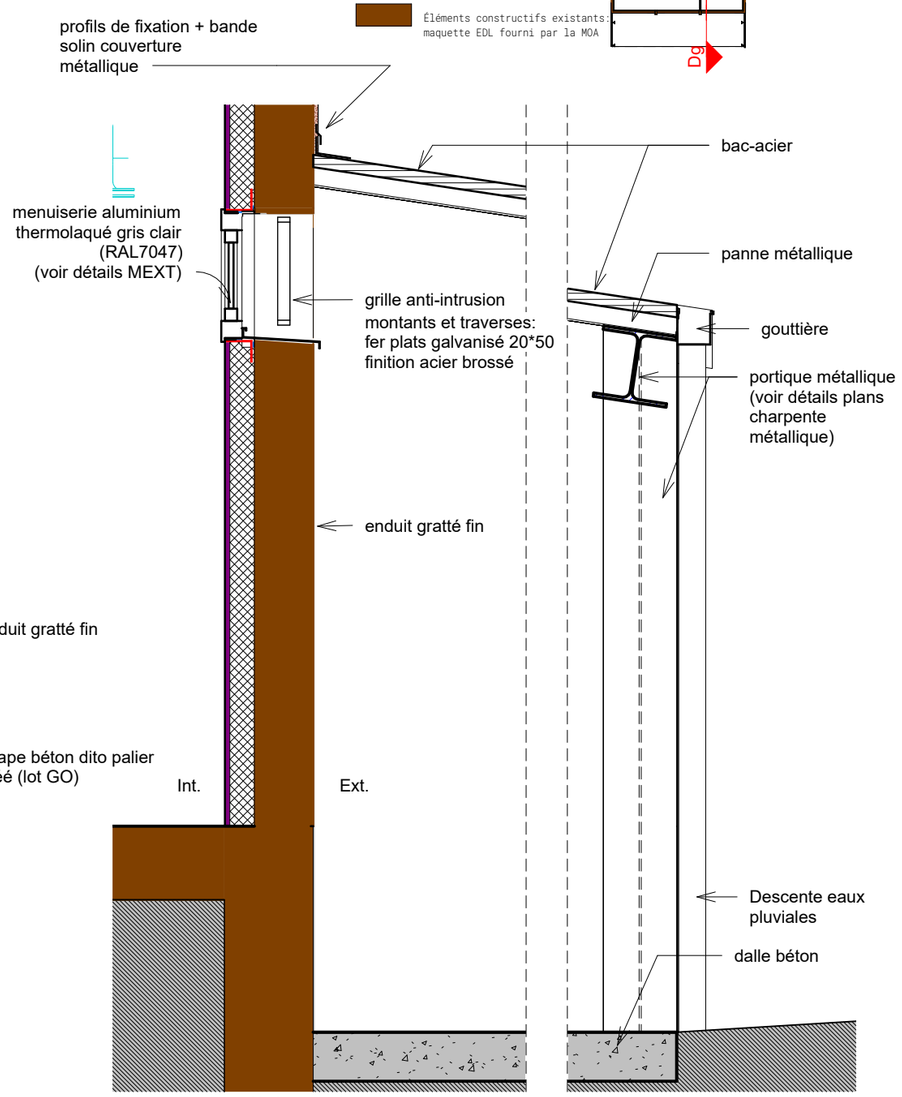
## Dg- Détail local tourets


Echelle : 1 : 25

| MAÎTRE D'OUVRAGE | INGÉNIERIE | ARCHITECTE | ECONOMISTE | CYBERSECURITE | PROJET | Nom de la feuille | Affaire N° | Phase | Type | Numéro | Echelle | Indice | Date |
|---|---|---|---|---|---|---|---|---|---|---|---|---|---|
| État-Ministère des Armées- Établissement du service d'infrastructure de la Défense de Bordeaux<br>223 rue de Bègles - CS 21152 - 33068 BORDEAUX | edeis<br>Agence de Mérignac<br>16 avenue Pythagore 33700 MERIGNAC<br>Tél: 05 57 92 80 40 | A4O architectes<br>56 rue P. Camelle 33100 BORDEAUX<br>Tél: 05 56 74 02 11 | ECO BUREAU D'ETUDES EN BÂTIMENT<br>96 rue de la voie romaine 31150 CAGNAC SUR GARONNE<br>Tél: 05 82 95 02 46 | Be Consulting<br>3, allée de la Garenne Daulet 33610 CANEJAN<br>Tél: 06 52 14 60 51 | Bâtiment 080<br>Quartier Toussaint - Agen | DETAILS ARCHITECTURAUX | 2439 | DCE | | 25-1 | 1:25 | A | 10/07/2026 |

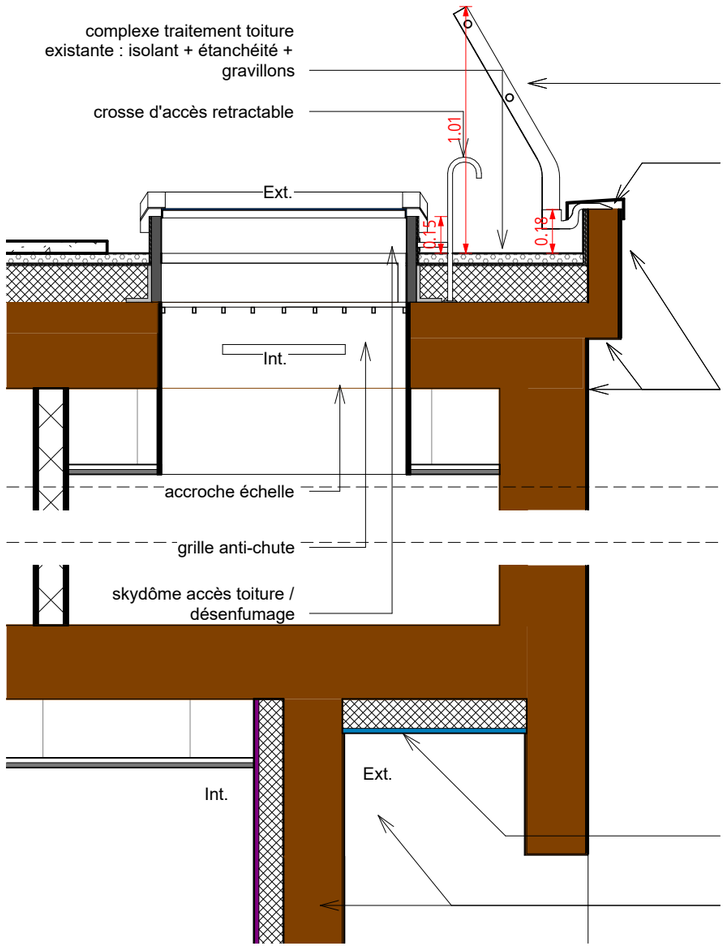



## Dc- Détail skydome accès toiture


Echelle : 1 : 25

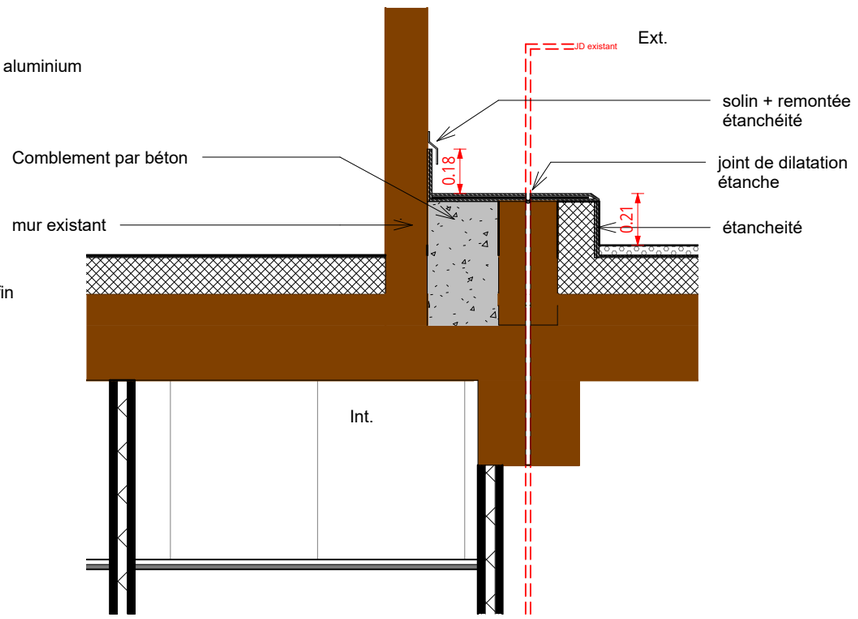


## Dh- Détail JD local techniques


Echelle : 1 : 25

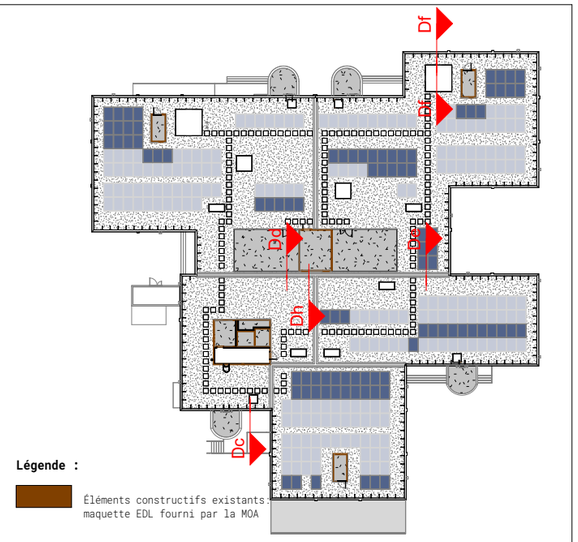

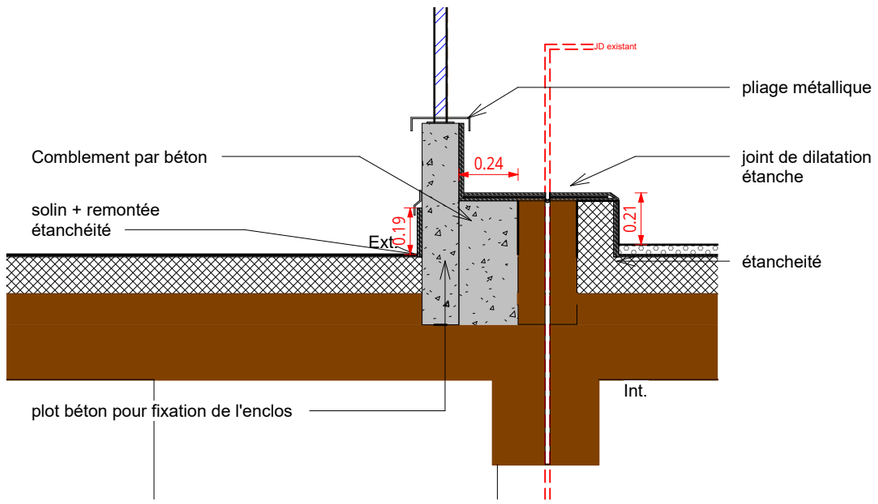

## Dd- Détail JD locaux CTA

Echelle : 1 : 25

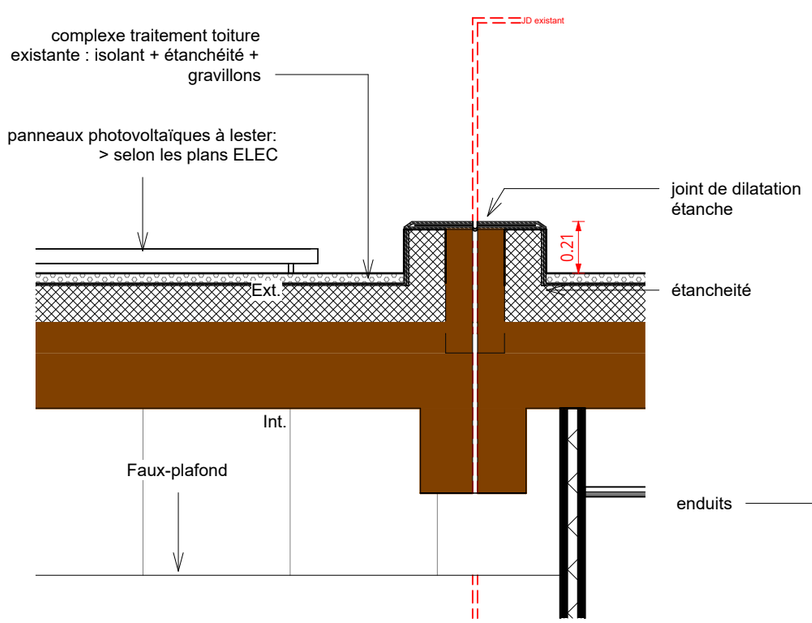


## De- Détail JD courant


Echelle : 1 : 25

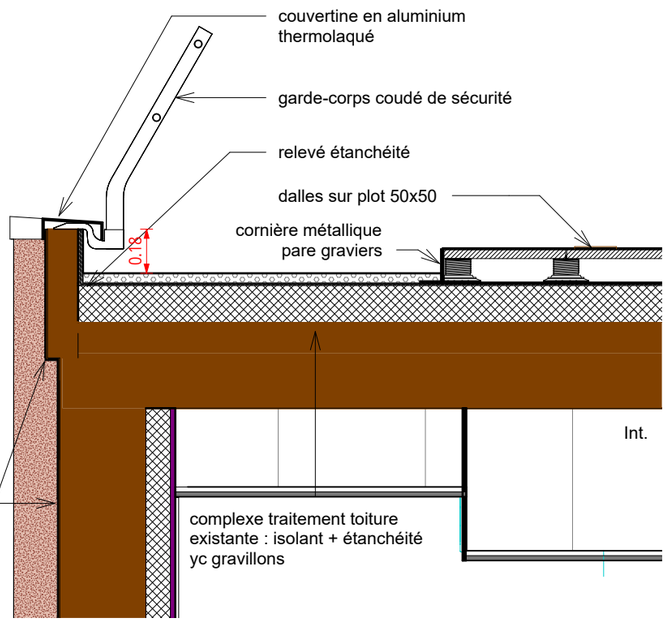


## Df- Détail création platerformes antennes créées

Echelle : 1 : 25

| MAÎTRE D'OUVRAGE | INGÉNIERIE | ARCHITECTE | ECONOMISTE | CYBERSECURITE | PROJET | Nom de la feuille | Affaire N° | Phase | Type | Numéro | Echelle | Indice | Date |
|---|---|---|---|---|---|---|---|---|---|---|---|---|---|
| État-Ministère des Armées- Établissement du service d'infrastructure de la Défense de Bordeaux<br>223 rue de Bègles - CS 21152 - 33068 BORDEAUX | Agence de Mérignac<br>16 avenue Pythagore 33700 MERIGNAC<br>Tél: 05 57 92 80 40 | 56 rue P. Camelle 33100 BORDEAUX<br>Tél: 05 56 74 02 11 | 96 rue de la voie romaine 31150 CAGNAC SUR GARONNE<br>Tél: 05 82 95 02 46 | 3, allée de la Garenne Daulet 33610 CANEJAN<br>Tél: 06 52 14 60 51 | Bâtiment 080<br>Quartier Toussaint - Agen | DETAILS ARCHITECTURAUX | 2439 | DCE | | 25-2 | Comme indiqué | A | 10/07/2026 |

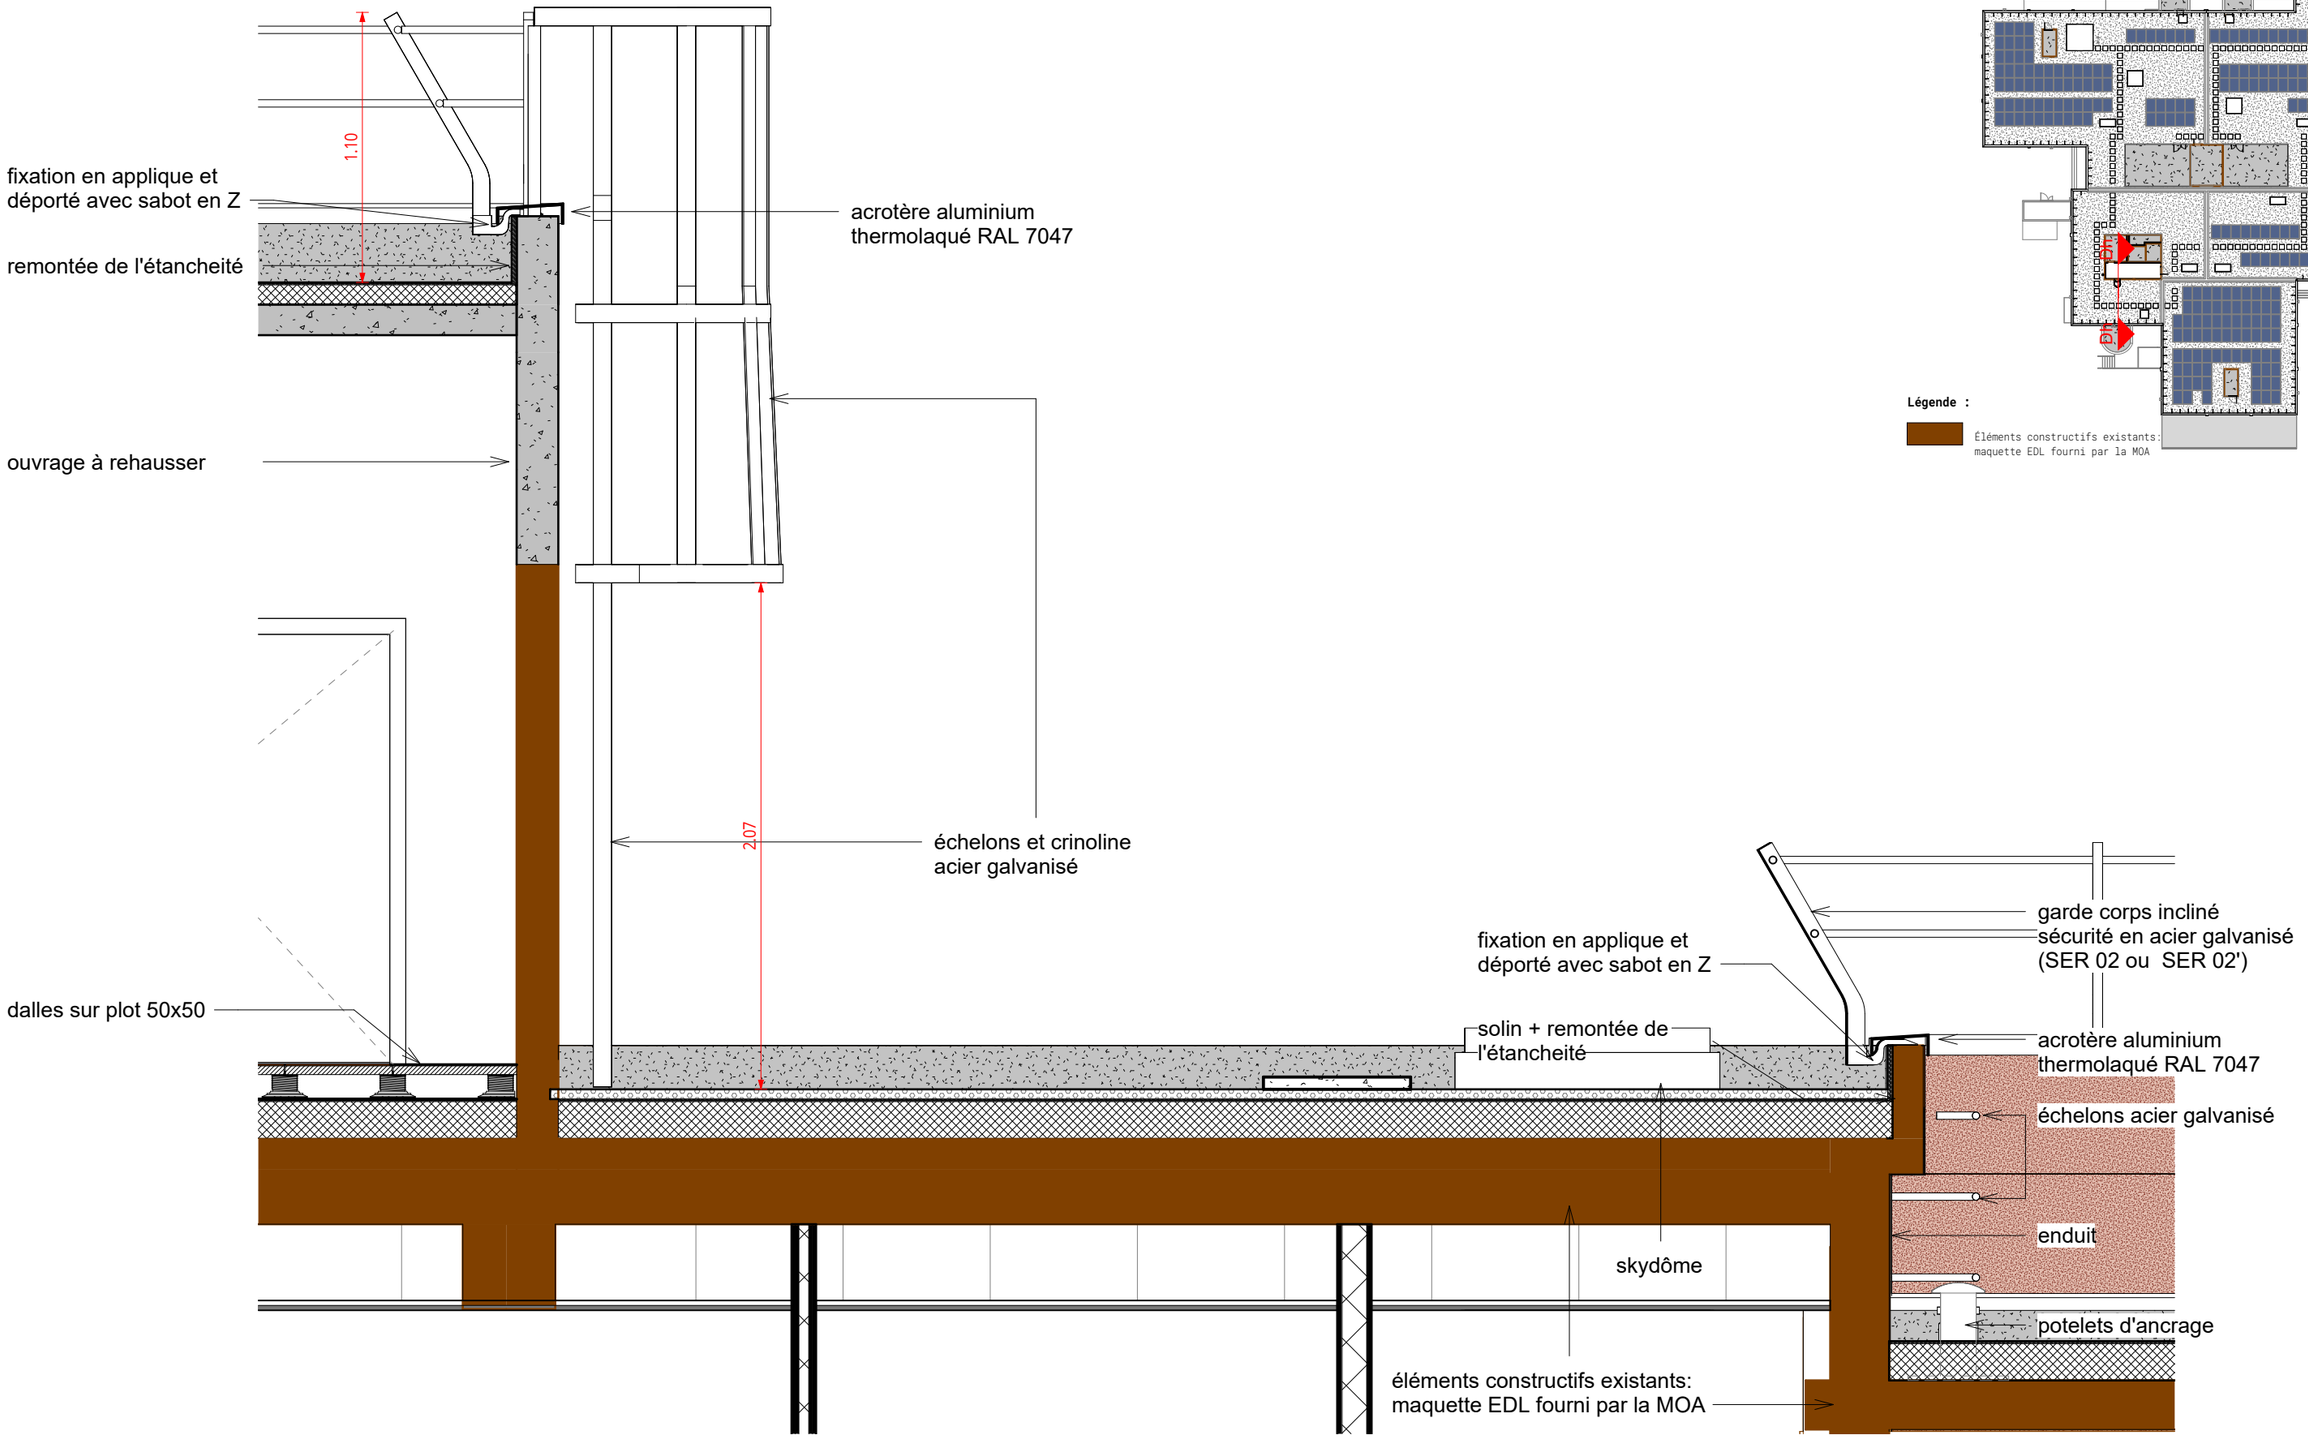






# Dg- Détail création des équipements en serrurerie pour accès entretien à plusieurs toitures techniques


Echelle : 1 : 25

| MAÎTRE D'OUVRAGE | INGÉNIERIE | ARCHITECTE | ECONOMISTE | CYBERSECURITE | PROJET | Nom de la feuille | Affaire N° | Phase | Type | Numéro | Echelle | Indice | Date |
|---|---|---|---|---|---|---|---|---|---|---|---|---|---|
| État-Ministère des Armées- Établissement du service d'infrastructure de la Défense de Bordeaux<br>223 rue de Bègles - CS 21152 - 33068 BORDEAUX | edeis<br>Agence de Mérignac<br>16 avenue Pythagore 33700 MERIGNAC<br>Tél: 05 57 92 80 40 | A4O architectes<br>56 rue P. Camelle 33100 BORDEAUX<br>Tél: 05 56 74 02 11 | ECO BUREAU D'ETUDES EN BÂTIMENT<br>96 rue de la voie romaine 31150 CAGNAC SUR GARONNE<br>Tél: 05 82 95 02 46 | Be Consulting<br>3, allée de la Garenne Daulet 33610 CANEJAN<br>Tél: 06 52 14 60 51 | Bâtiment 080<br>Quartier Toussaint - Agen | DETAILS ARCHITECTURAUX | 2439 | DCE | | 25-3 | Comme indiqué | A | 10/07/2026 |

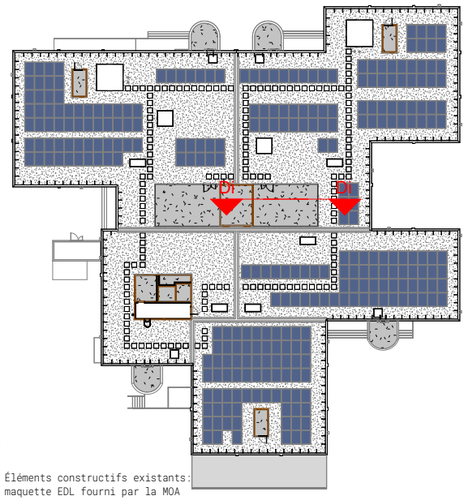


**Légende :**


Éléments constructifs existants: maquette EDL fourni par la MOA

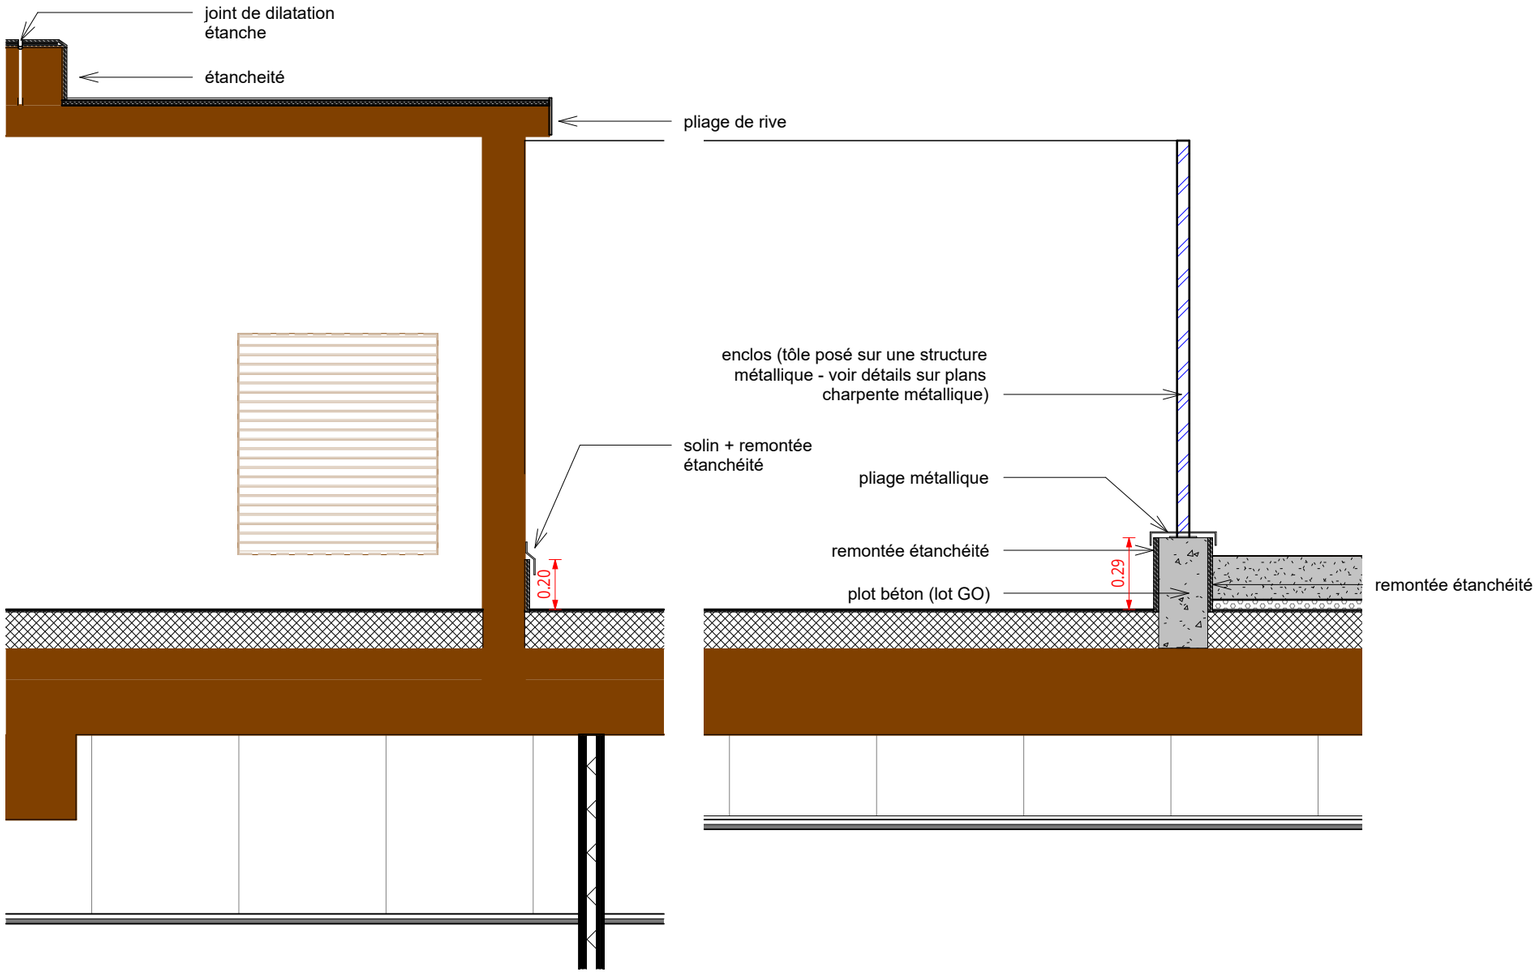


# Di- Détail création d'un enclos technique


Echelle : 1 : 25

| MAÎTRE D'OUVRAGE | INGÉNIERIE | ARCHITECTE | ECONOMISTE | CYBERSECURITE | PROJET | Nom de la feuille | Affaire N° | Phase | Type | Numéro | Echelle | Indice | Date |
|---|---|---|---|---|---|---|---|---|---|---|---|---|---|
| État-Ministère des Armées- Établissement du service d'infrastructure de la Défense de Bordeaux<br>223 rue de Bègles - CS 21152 - 33068 BORDEAUX | Agence de Mérignac<br>16 avenue Pythagore 33700 MERIGNAC<br>Tél: 05 57 92 80 40 | 56 rue P. Camelle 33100 BORDEAUX<br>Tél: 05 56 74 02 11 | 96 rue de la voie romaine 31150 CAGNAC SUR GARONNE<br>Tél: 05 82 95 02 46 | 3, allée de la Garenne Daulet 33610 CANEJAN<br>Tél: 06 52 14 60 51 | Bâtiment 080<br>Quartier Toussaint - Agen | DETAILS ARCHITECTURAUX | 2439 | DCE | | 25-4 | Comme indiqué | A | 10/07/2026 |

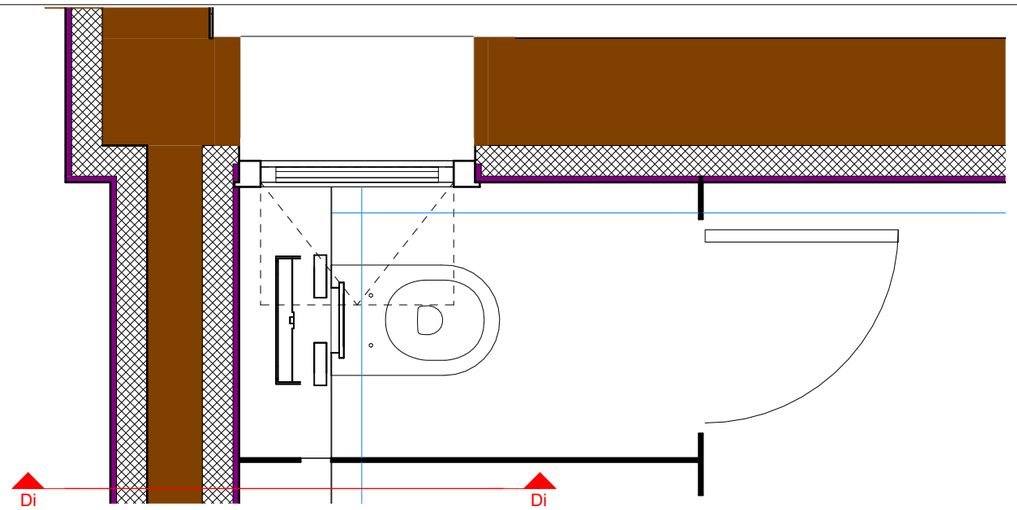



## Dj- Détail principe tablette sanitaires - plan

Echelle : 1 : 20

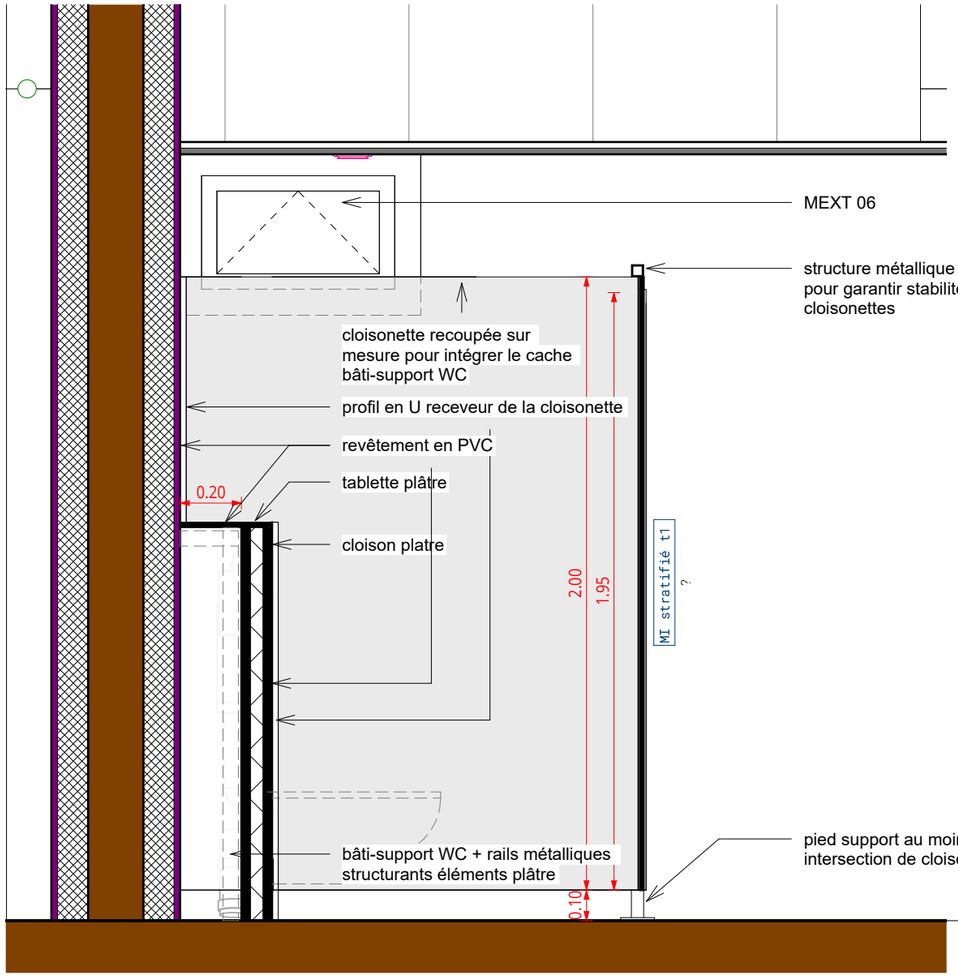



## Dj- Détail principe tablette sanitaires coupe


Echelle : 1 : 20

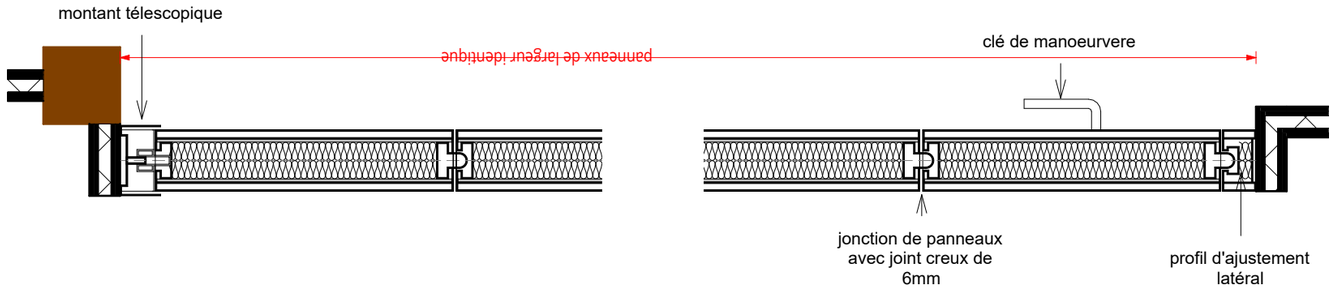


## Dk- Détail principe cloisons mobile - plan

Echelle : 1 : 20

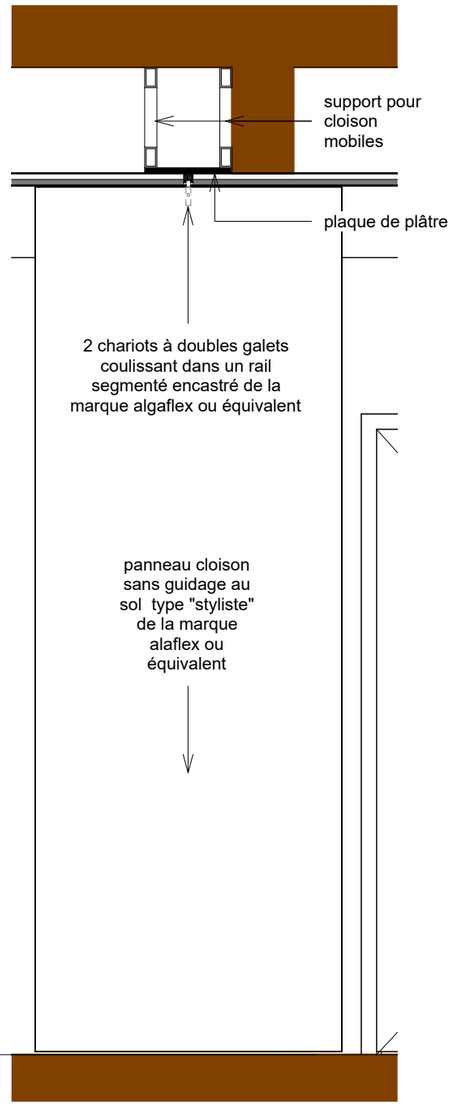

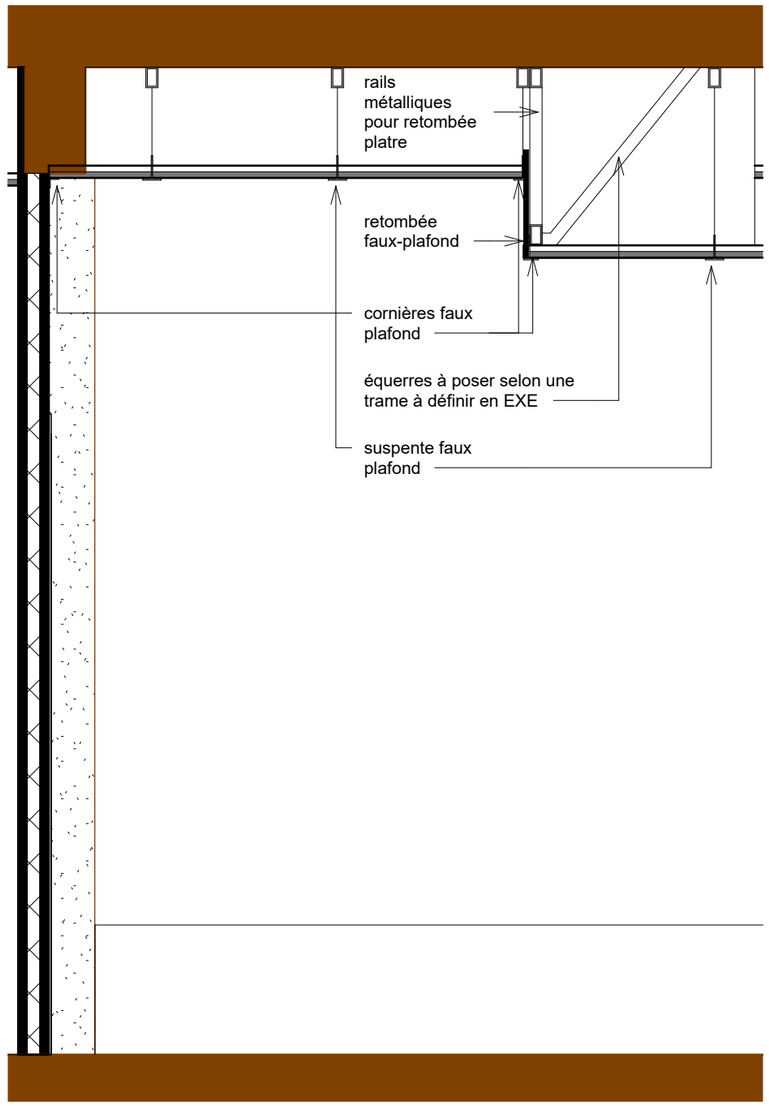
## Dk- Détail principe cloisons mobile + jouée plafond - coupe

Echelle : 1 : 20

| MAÎTRE D'OUVRAGE | INGÉNIERIE | ARCHITECTE | ECONOMISTE | CYBERSECURITE | PROJET | Nom de la feuille | Affaire N° | Phase | Type | Numéro | Echelle | Indice | Date |
|---|---|---|---|---|---|---|---|---|---|---|---|---|---|
| État-Ministère des Armées- Établissement du service d'infrastructure de la Défense de Bordeaux<br>223 rue de Bègles - CS 21152 - 33068 BORDEAUX | Agence de Mérignac<br>16 avenue Pythagore 33700 MERIGNAC<br>Tél: 05 57 92 80 40 | 56 rue P. Camelle 33100 BORDEAUX<br>Tél: 05 56 74 02 11 | 96 rue de la voie romaine 31150 CAGNAC SUR GARONNE<br>Tél: 05 82 95 02 46 | 3, allée de la Garenne Daulet 33610 CANEJAN<br>Tél: 06 52 14 60 51 | Bâtiment 080<br>Quartier Toussaint - Agen | DETAILS ARCHITECTURAUX | 2439 | DCE | | 25-5 | 1 : 20 | A | 10/07/2026 |