Bâtiment 080

Quartier Toussaint - Agen



MAÎTRE D'OUVRAGE

MINISTÈRE DES ARMÉES
Liberté
Égalité
Fraternité
Secrétariat général pour l'administration
SID
Service d'infrastructure de la Défense

ETAT-MINISTERE DES ARMEES-ETABLISSEMENT DU SERVICE D'INFRASTRUCTURE DE LA DEFENSE DE BORDEAUX

223 rue de Bègles - CS 21152 - 33068 BORDEAUX

BUREAU D'ETUDE TCE-MANDATAIRE

edeis
l'Allié des territoires

EDEIS
Agence de Mérignac
16 avenue Pythagore 33700 MERIGNAC
Tél: 05 57 92 80 40

ARCHITECTE

A40 architecture urbanisme paysage

GROUPE A40 ARCHITECTES
56 rue P. Camelle 33100 BORDEAUX
Tél: 05 56 74 02 11

MAÎTRE D'OUVRAGE

48 REGIMENT DE TRANSMISSIONS QUARTIER TOUSSAINT

Avenue Jean Jaurès - 47000 AGEN

ECONOMISTE

ECO
BUREAU D'ÉTUDES EN BÂTIMENT

ECO
96 rue de la voie romaine 31150 GAGNAC SUR GARONNE
Tél: 05 82 95 02 46

CYBERSECURITE

Be Consulting

BE CONSULTING
3 allée de la Garenne Daulet 33610 CANEJAN
Tél: 06 52 14 60 51


Date de révision	Numéro de révision	Description de la révision
10.07.2026	A	Emission originale DCE

N° DE LA PIECE	NOM DE LA PIECE
27-1	DETAILS PORTES METALLIQUES (PM 01 / 02 / 03 / 04)
27-2	DETAILS PORTES EN TOLE (PP 01) / SER 05
27-3	DETAILS MAIN COURANTE (MC 01)
27-4	DETAILS GARDES-CORPS (SER 01 / 02 / 02' / 03)
27-5	DETAILS GARDES-CORPS (SER 04)


CARNET SERRURERIES

N°2439


Site	N°Bât	Type	Pp	Lot/Num	Phase	Echelle	Indice	Date	Dessinateur
TOUSSAINT	080	DETL	GEN	ARC_27	DCE	1:25	A	10/07/2026	CA/ AB

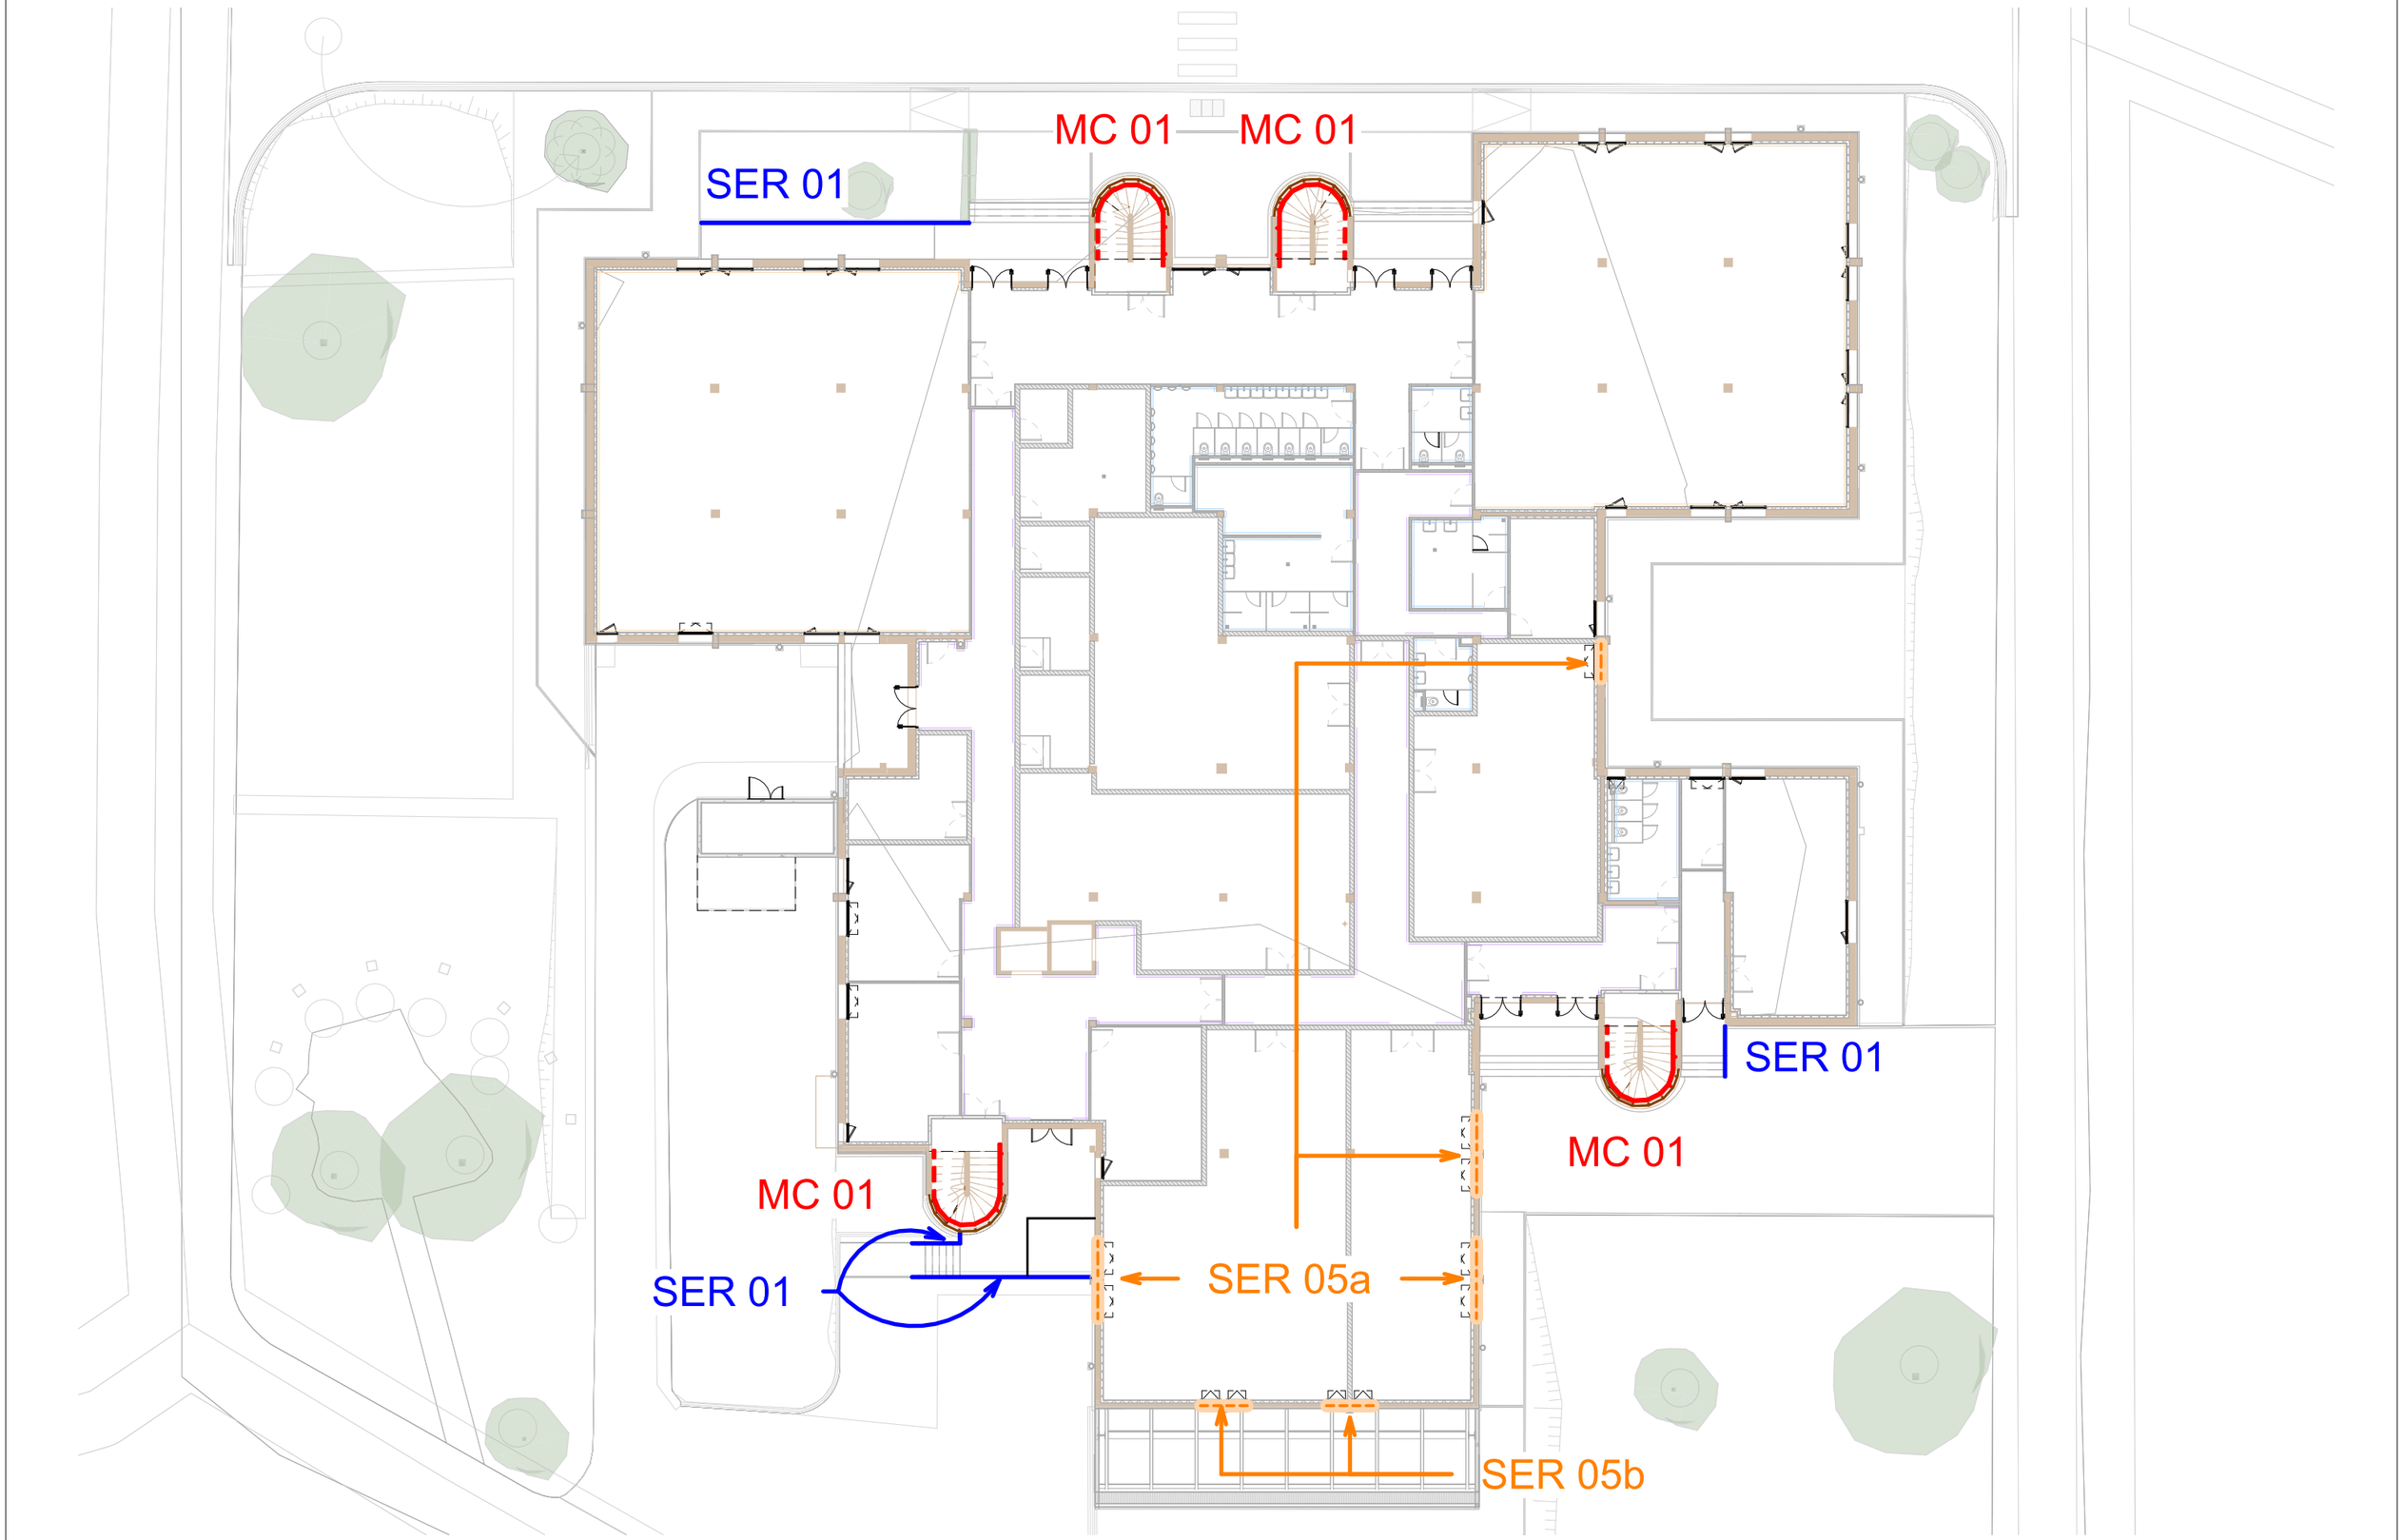


MAÎTRE D'OUVRAGE	INGÉNIERIE	ARCHITECTE	ECONOMISTE	CYBERSECURITE	PROJET	Nom de la feuille	Affaire N°	Phase	Type	Numéro	Echelle	Indice	Date
État-Ministère des Armées- Établissement du service d'infrastructure de la Défense de Bordeaux 223 rue de Bègles - CS 21152 - 33068 BORDEAUX	edeis Agence de Mérignac 16 avenue Pythagore 33700 MERIGNAC Tél: 05 57 92 80 40	A4O architectes 56 rue P. Camelle 33100 BORDEAUX Tél: 05 56 74 02 11	ECO BUREAU D'ETUDES EN BÂTIMENT 96 rue de la voie romaine 31150 CAGNAC SUR GARONNE Tél: 05 82 95 02 46	Be Consulting 3, allée de la Garenne Daulet 33610 CANEJAN Tél: 06 52 14 60 51	Bâtiment 080 Quartier Toussaint - Agen	PLAN RDC PROJET - REPERAGE SERRURERIE HORS PORTES	2439	DCE		SER-0	1 : 250		10/07/2026

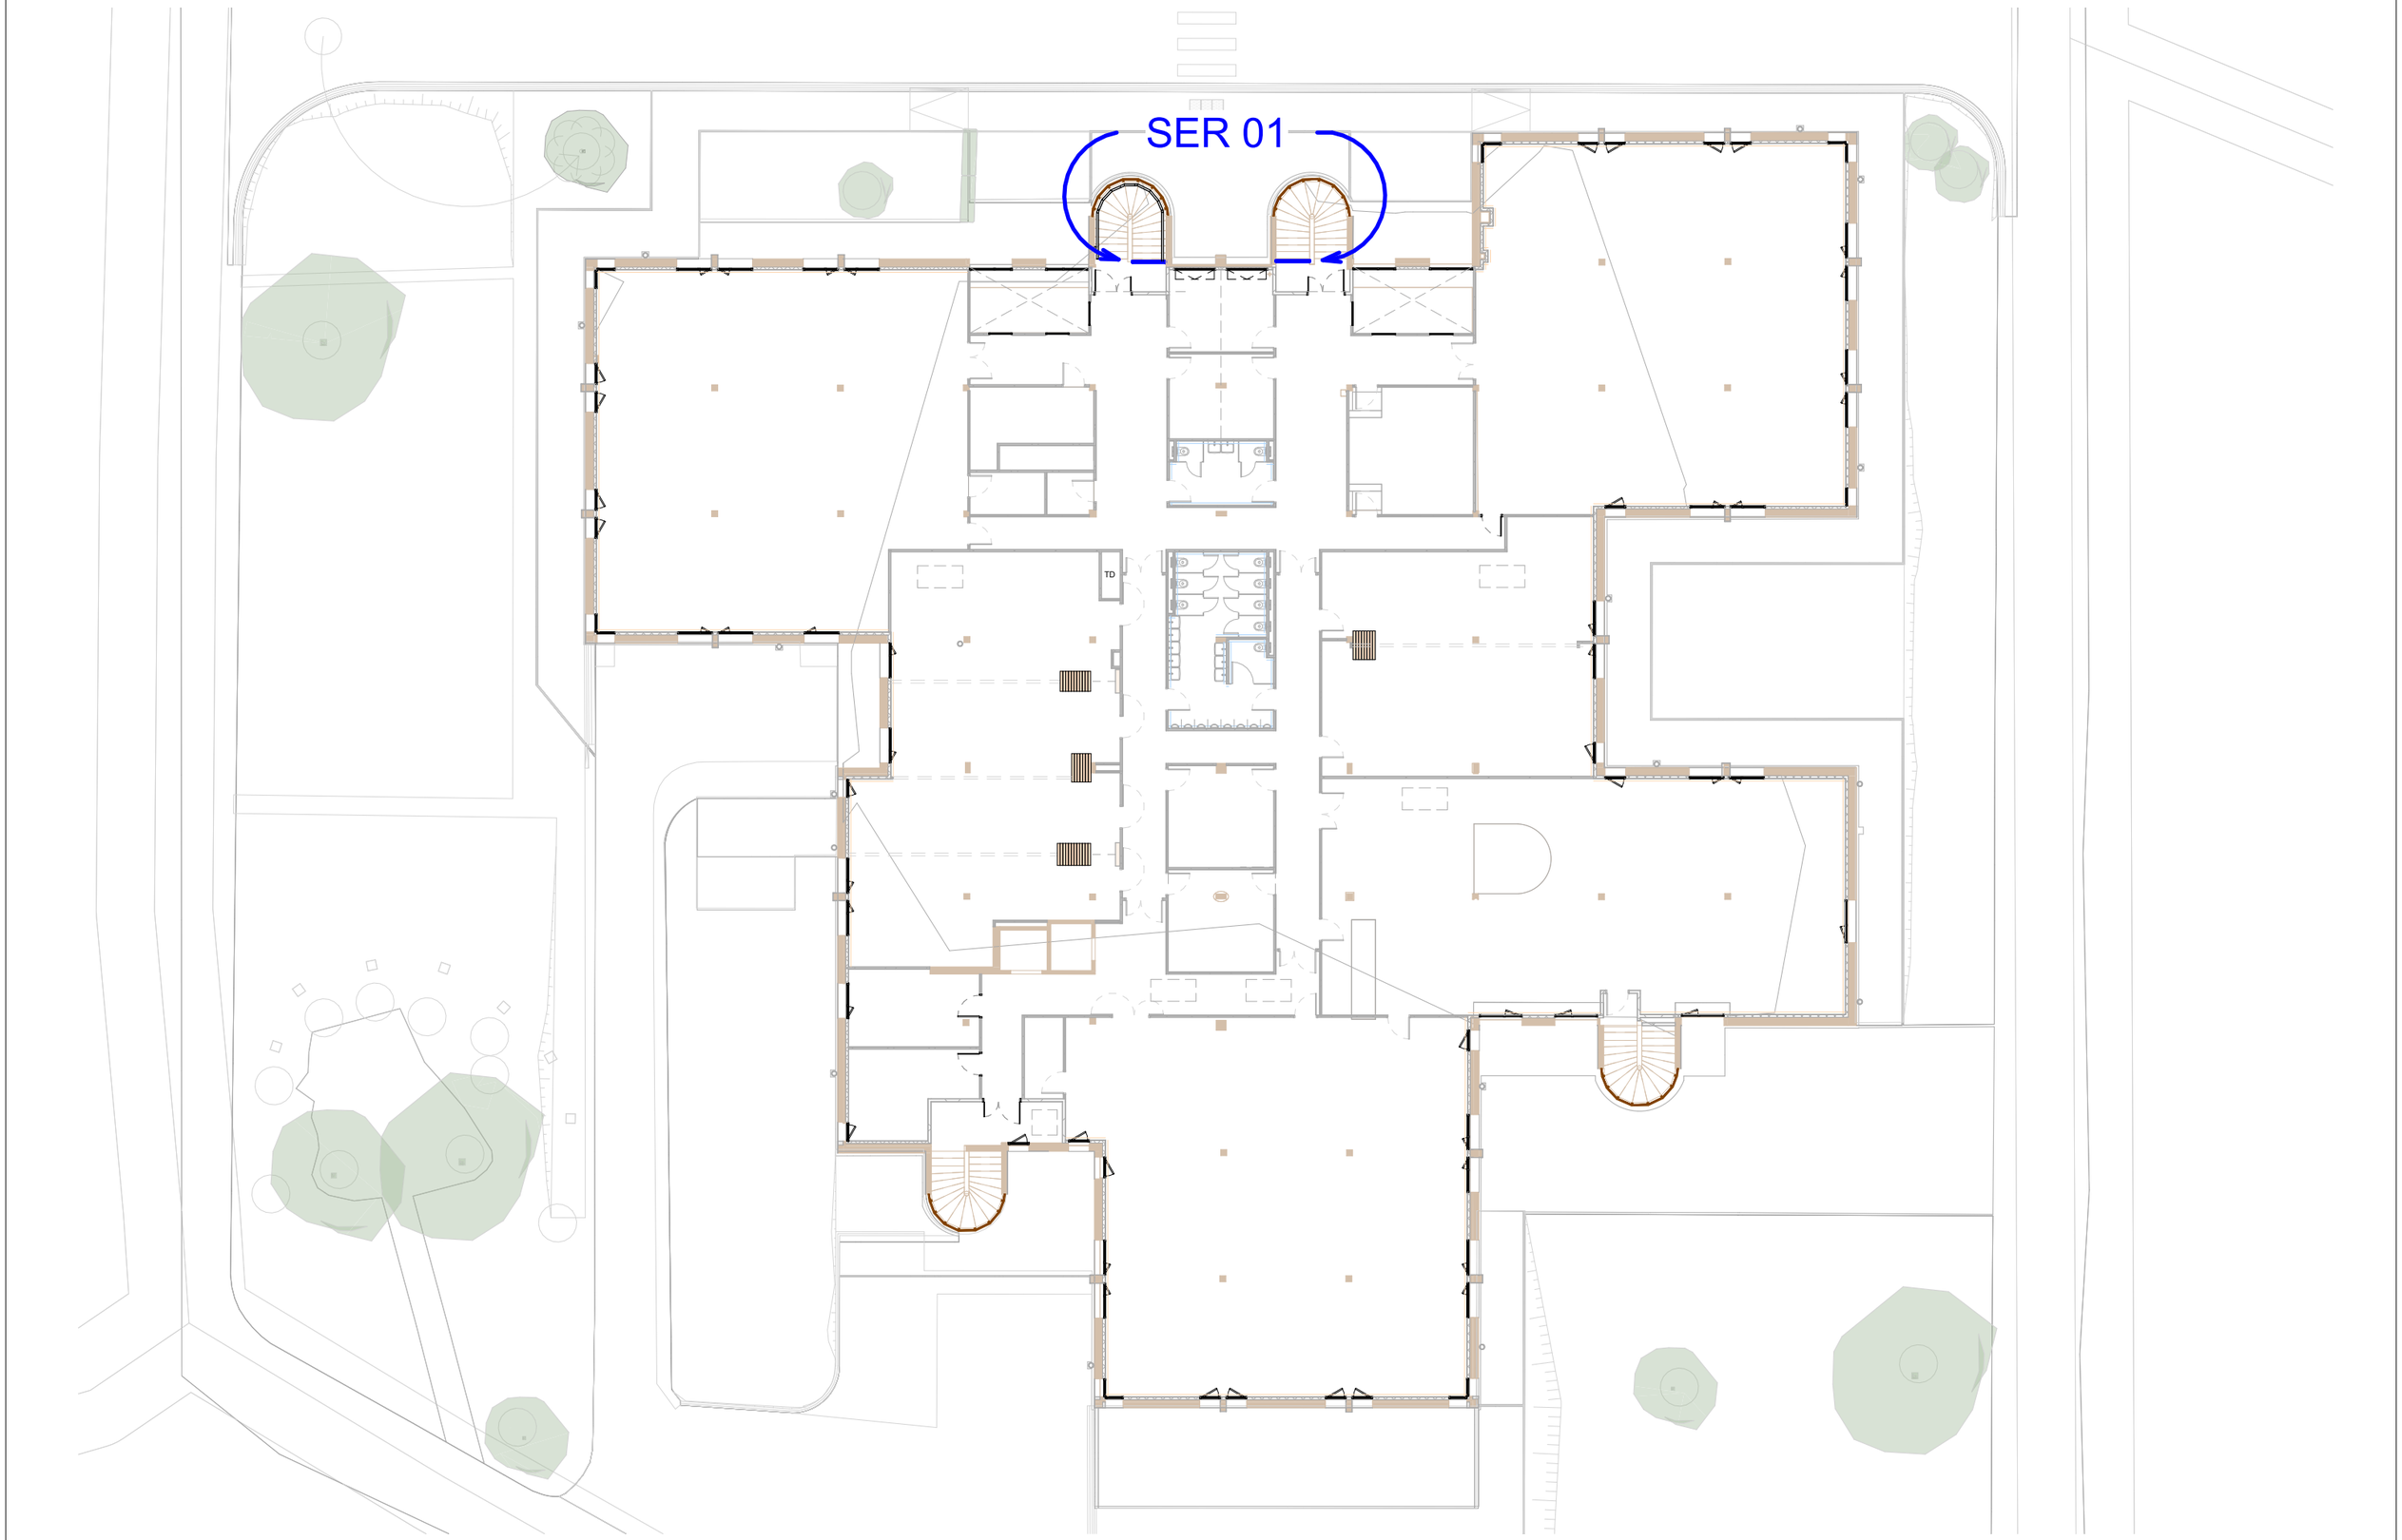

MAÎTRE D'OUVRAGE	INGÉNIERIE	ARCHITECTE	ECONOMISTE	CYBERSECURITE	PROJET	Nom de la feuille	Affaire N°	Phase	Type	Numéro	Echelle	Indice	Date
État-Ministère des Armées- Établissement du service d'infrastructure de la Défense de Bordeaux 223 rue de Bègles - CS 21152 - 33068 BORDEAUX	Agence de Mérignac 16 avenue Pythagore 33700 MERIGNAC Tél: 05 57 92 80 40	56 rue P. Camelle 33100 BORDEAUX Tél: 05 56 74 02 11	96 rue de la voie romaine 31150 CAGNAC SUR GARONNE Tél: 05 82 95 02 46	3, allée de la Garenne Daulet 33610 CANEJAN Tél: 06 52 14 60 51	Bâtiment 080 Quartier Toussaint - Agen	PLAN R+1 PROJET - REPERAGE SERRURERIE HORS PORTES	2439	DCE		SER-1	1 : 250		10/07/2026

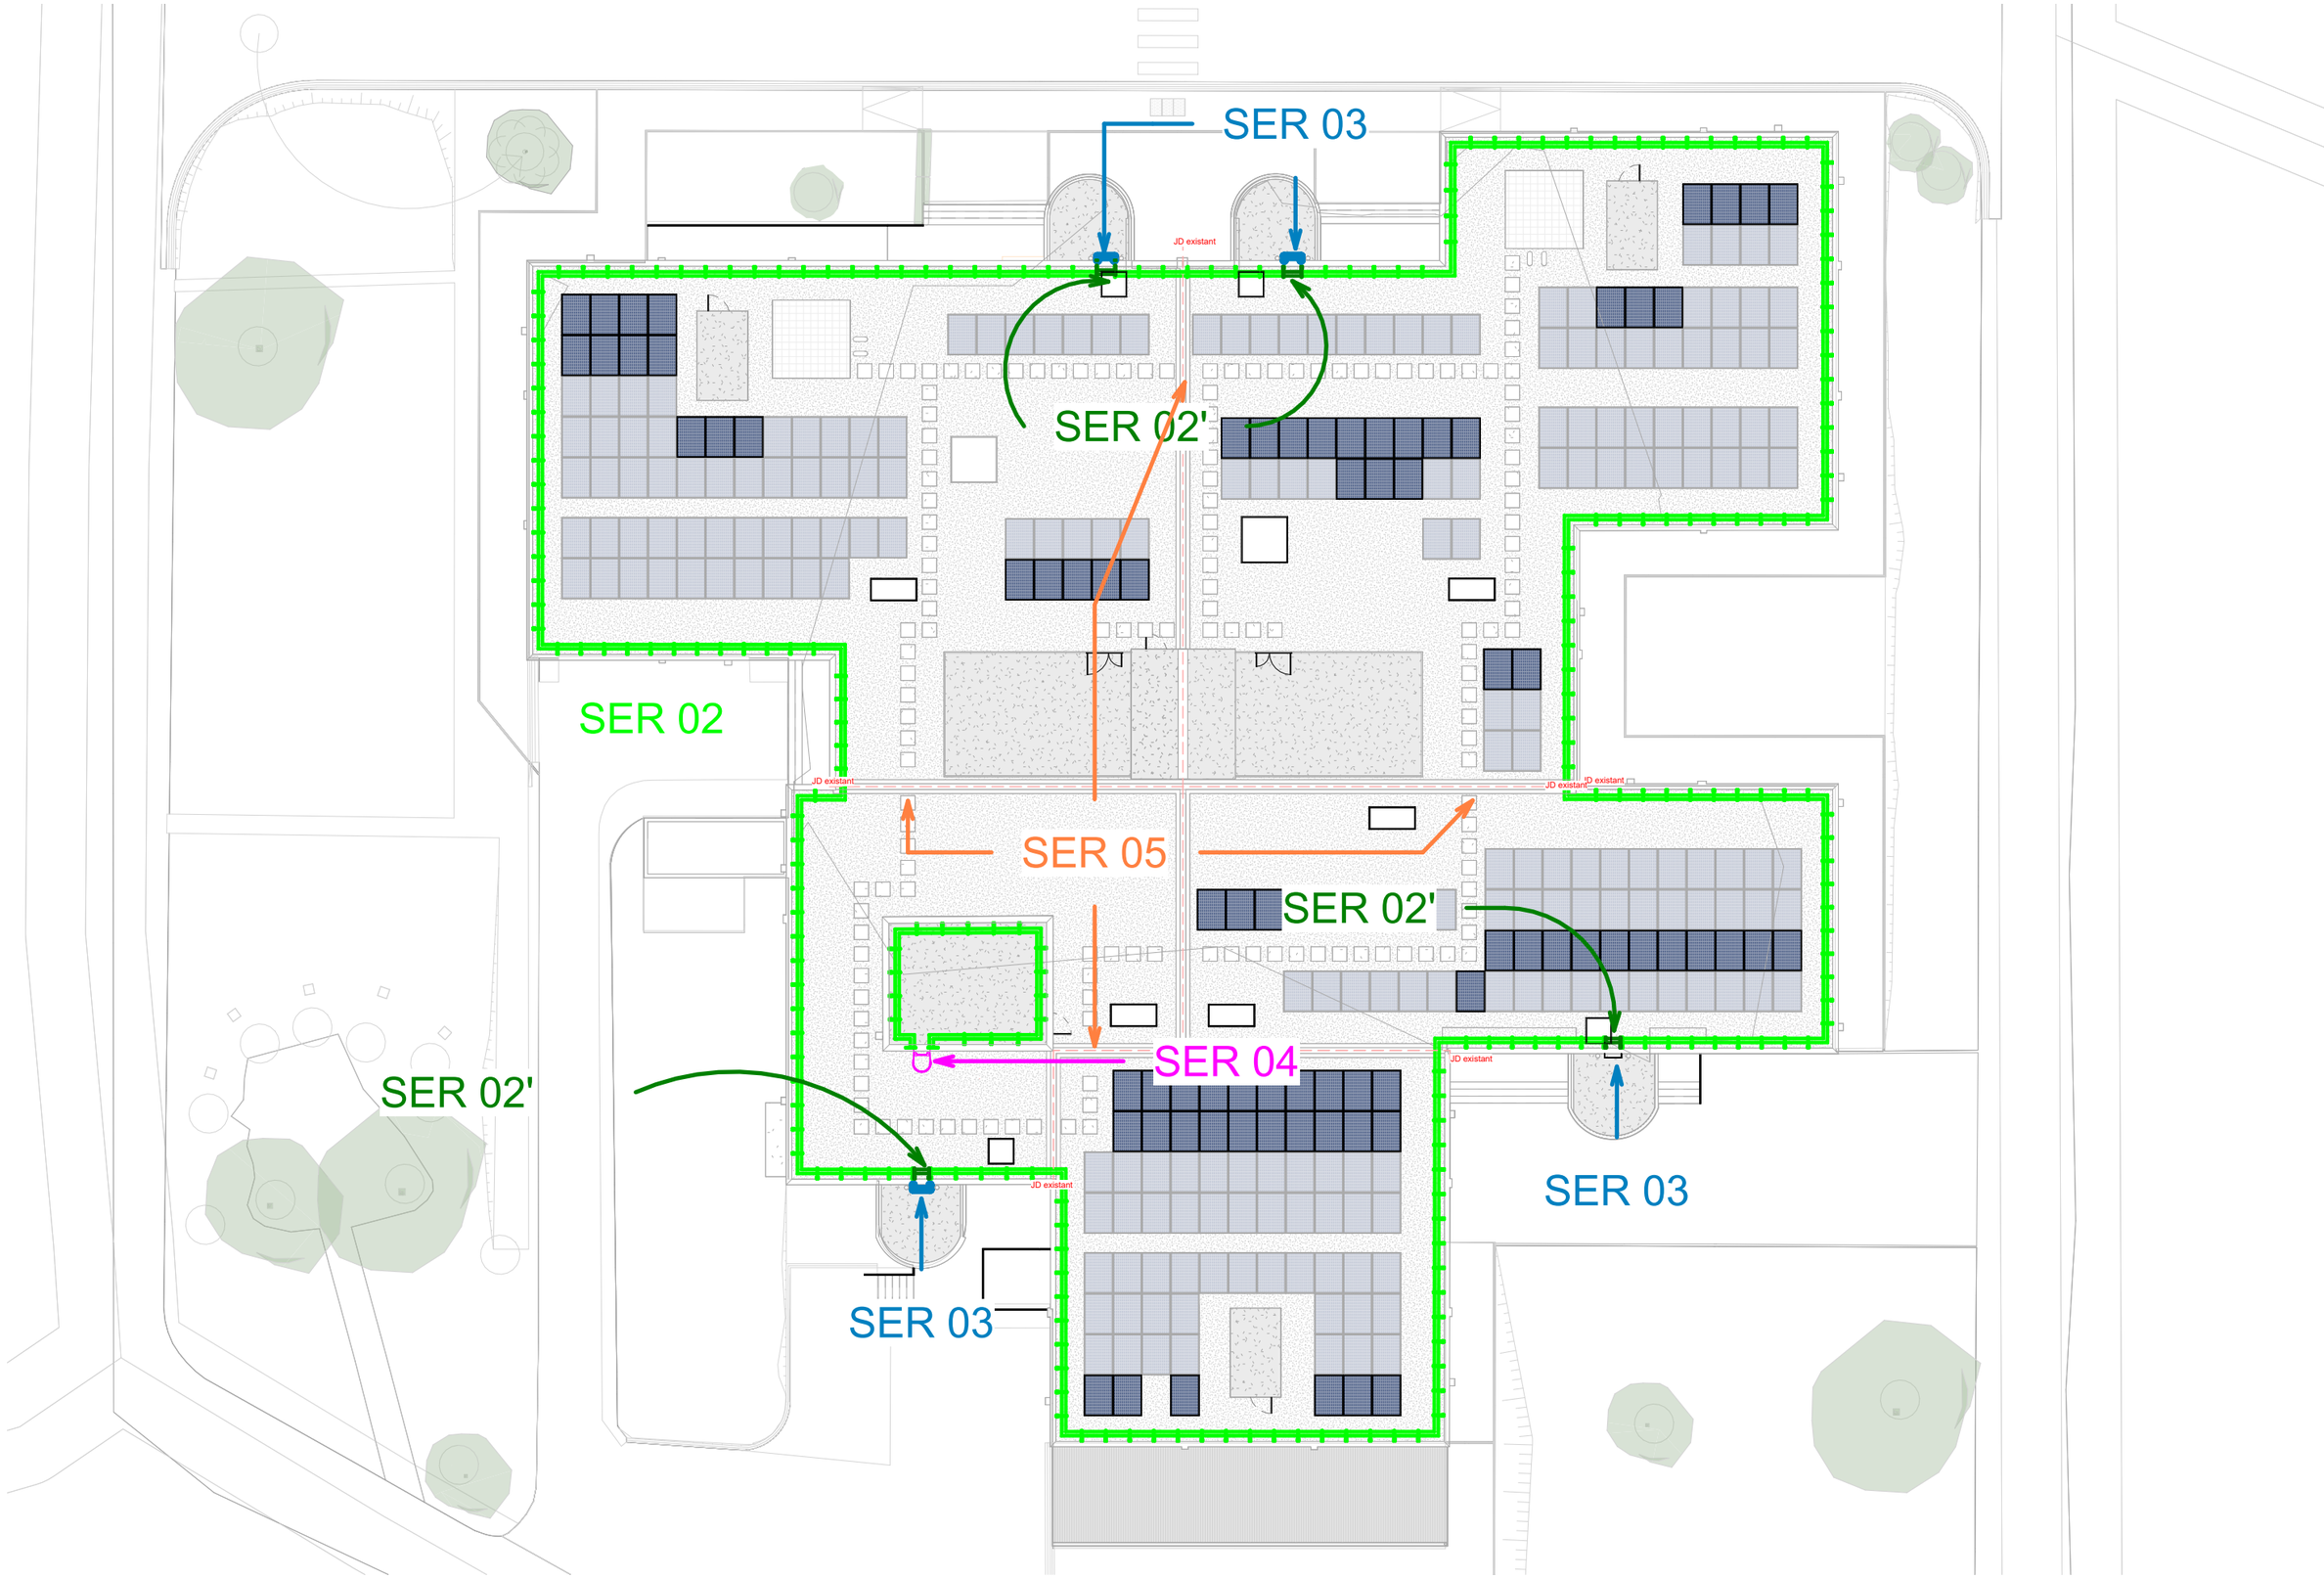


MAÎTRE D'OUVRAGE	INGÉNIERIE	ARCHITECTE	ECONOMISTE	CYBERSECURITE	PROJET	Nom de la feuille	Affaire N°	Phase	Type	Numéro	Echelle	Indice	Date
État-Ministère des Armées- Établissement du service d'infrastructure de la Défense de Bordeaux 223 rue de Bègles - CS 21152 - 33068 BORDEAUX	Agence de Mérignac 16 avenue Pythagore 33700 MERIGNAC Tél: 05 57 92 80 40	56 rue P. Camelle 33100 BORDEAUX Tél: 05 56 74 02 11	96 rue de la voie romaine 31150 CAGNAC SUR GARONNE Tél: 05 82 95 02 46	3, allée de la Garenne Daulet 33610 CANEJAN Tél: 06 52 14 60 51	Bâtiment 080 Quartier Toussaint - Agen	PLAN TOITURE PROJET - REPERAGE SERRURERIE HORS PORTES	2439	DCE		SER-2	1 : 250		10/07/2026

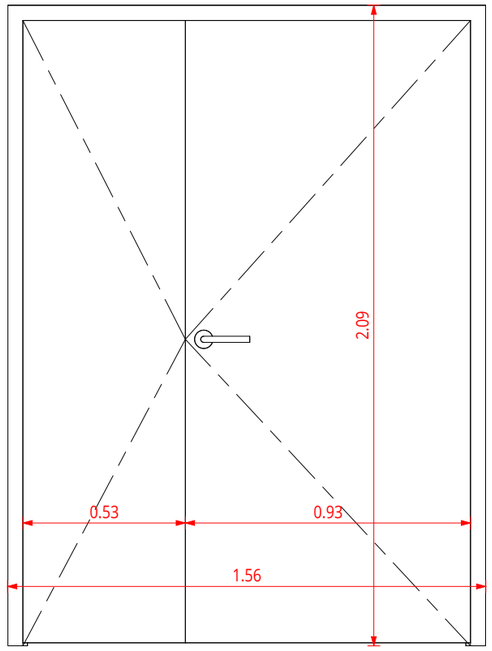


27 - SER PM 01

Echelle : 1 : 20

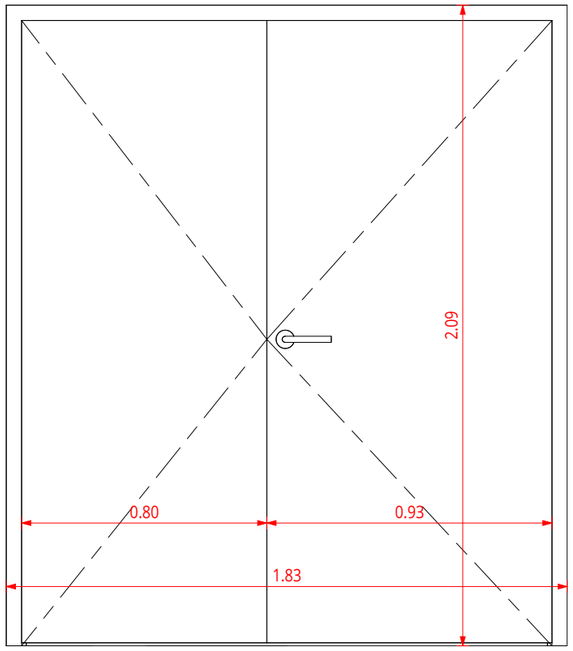


27 - SER PM 02

Echelle : 1 : 20

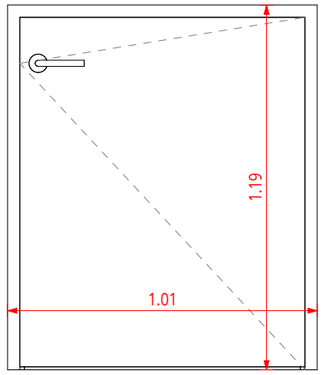


27 - SER PM 03

Echelle : 1 : 20

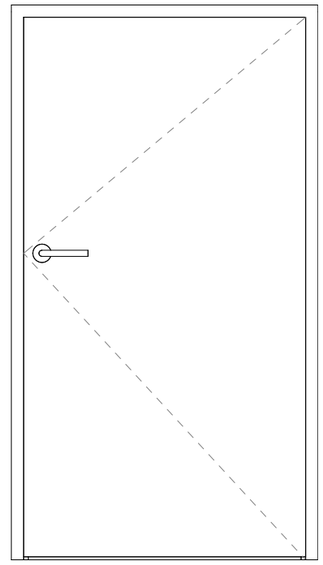



26 - MEXT PM 04

Echelle : 1 : 20

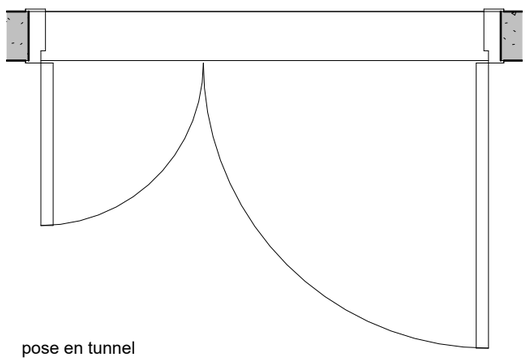


pose en tunnel

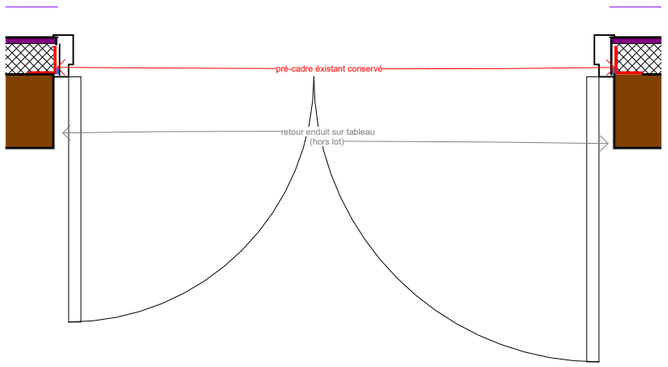

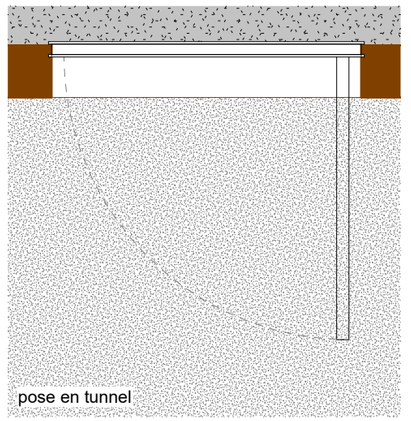


pose en tunnel

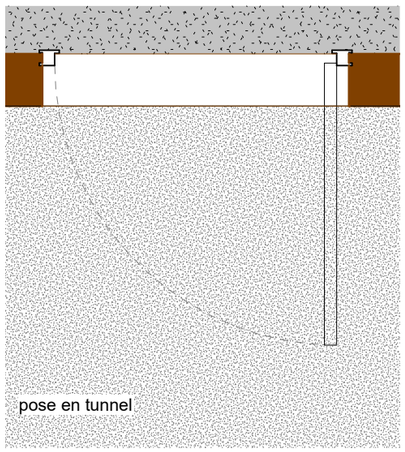


pose en tunnel

MAÎTRE D'OUVRAGE	INGÉNIERIE	ARCHITECTE	ECONOMISTE	CYBERSECURITE	PROJET	Nom de la feuille	Affaire N°	Phase	Type	Numéro	Echelle	Indice	Date
État-Ministère des Armées- Établissement du service d'infrastructure de la Défense de Bordeaux 223 rue de Bègles - CS 21152 - 33068 BORDEAUX	Agence de Mérignac 16 avenue Pythagore 33700 MERIGNAC Tél: 05 57 92 80 40	56 rue P. Camelle 33100 BORDEAUX Tél: 05 56 74 02 11	96 rue de la voie romaine 31150 CAGNAC SUR GARONNE Tél: 05 82 95 02 46	3, allée de la Garenne Daulet 33610 CANEJAN Tél: 06 52 14 60 51	Bâtiment 080 Quartier Toussaint - Agen	DETAILS PORTES METALLIQUES (PM 01 / 02 / 03 / 04)	2439	DCE		27-1	1:25	A	10/07/2026

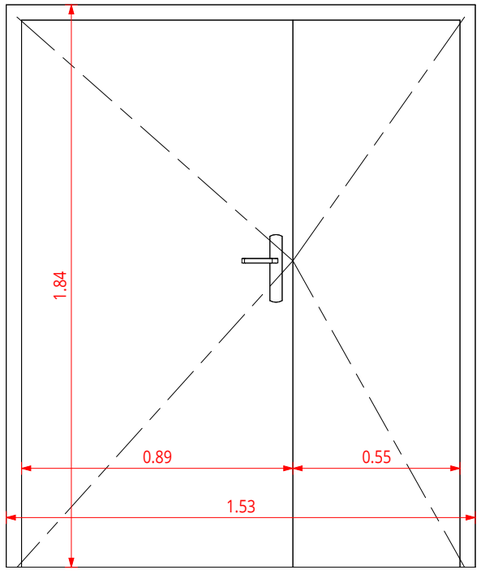


26 - MEXT PP 1a

Echelle : 1 : 20

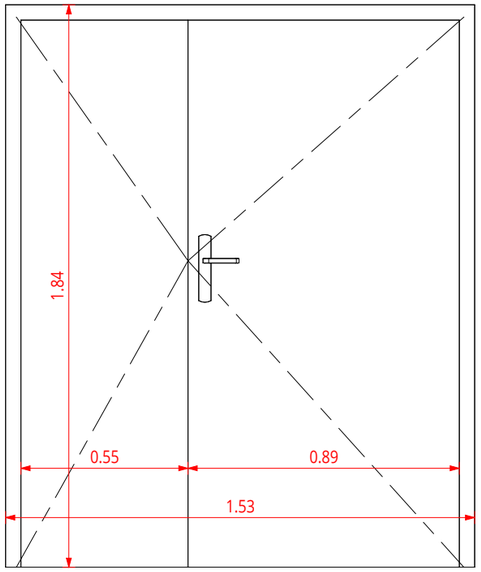


26 - MEXT PP 1b

Echelle : 1 : 20

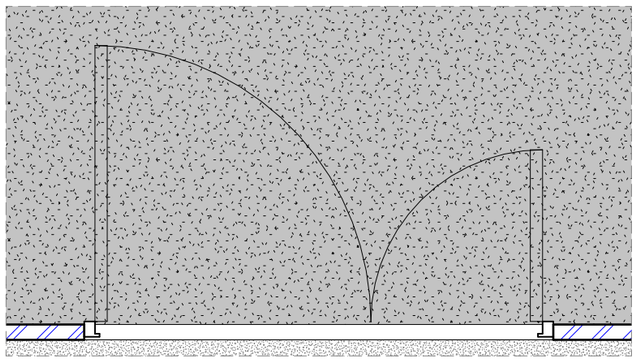


27 - PP 1a - plan

Echelle : 1 : 20

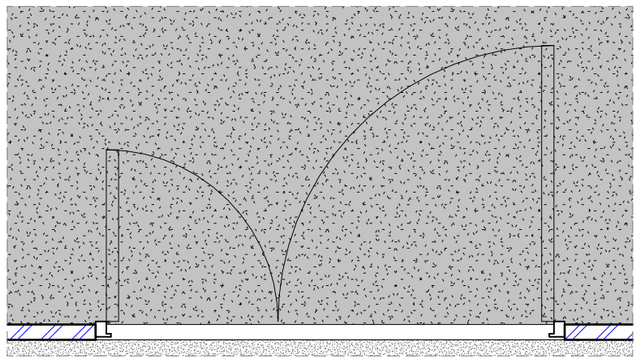


27 - PP 1b - plan

Echelle : 1 : 20

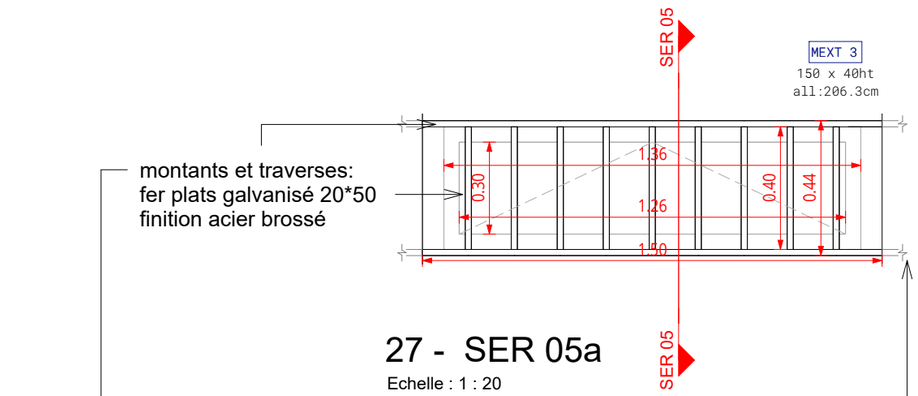


27 - SER 05a

Echelle : 1 : 20

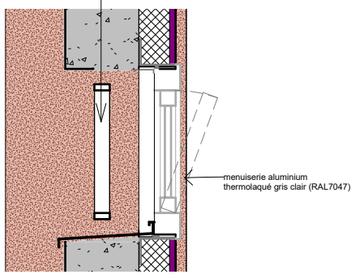

27 - SER 05 - Coupe


Echelle : 1 : 20

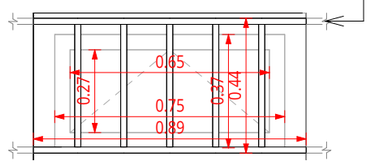

27 - SER 05b


Echelle : 1 : 20

MAÎTRE D'OUVRAGE	INGÉNIERIE	ARCHITECTE	ECONOMISTE	CYBERSECURITE	PROJET	Nom de la feuille	Affaire N°	Phase	Type	Numéro	Echelle	Indice	Date
MINISTÈRE DES ARMÉES – Service d'infrastructure de la Défense État-Ministère des Armées- Établissement du service d'infrastructure de la Défense de Bordeaux 223 rue de Bègles - CS 21152 - 33068 BORDEAUX	edeis Agence de Mérignac 16 avenue Pythagore 33700 MERIGNAC Tél: 05 57 92 80 40	A40 architectes 56 rue P. Camelle 33100 BORDEAUX Tél: 05 56 74 02 11	ECO BUREAU D'ÉTUDES EN BÂTIMENT 96 rue de la voie romaine 31150 CAGNAC SUR GARONNE Tél: 05 82 95 02 46	Be Consulting 3, allée de la Garenne Daulet 33610 CANEJAN Tél: 06 52 14 60 51	Bâtiment 080 Quartier Toussaint - Agen	DETAILS PORTES EN TOLE (PP 01) / SER 05	2439	DCE		27-2	1:25	A	10/07/2026

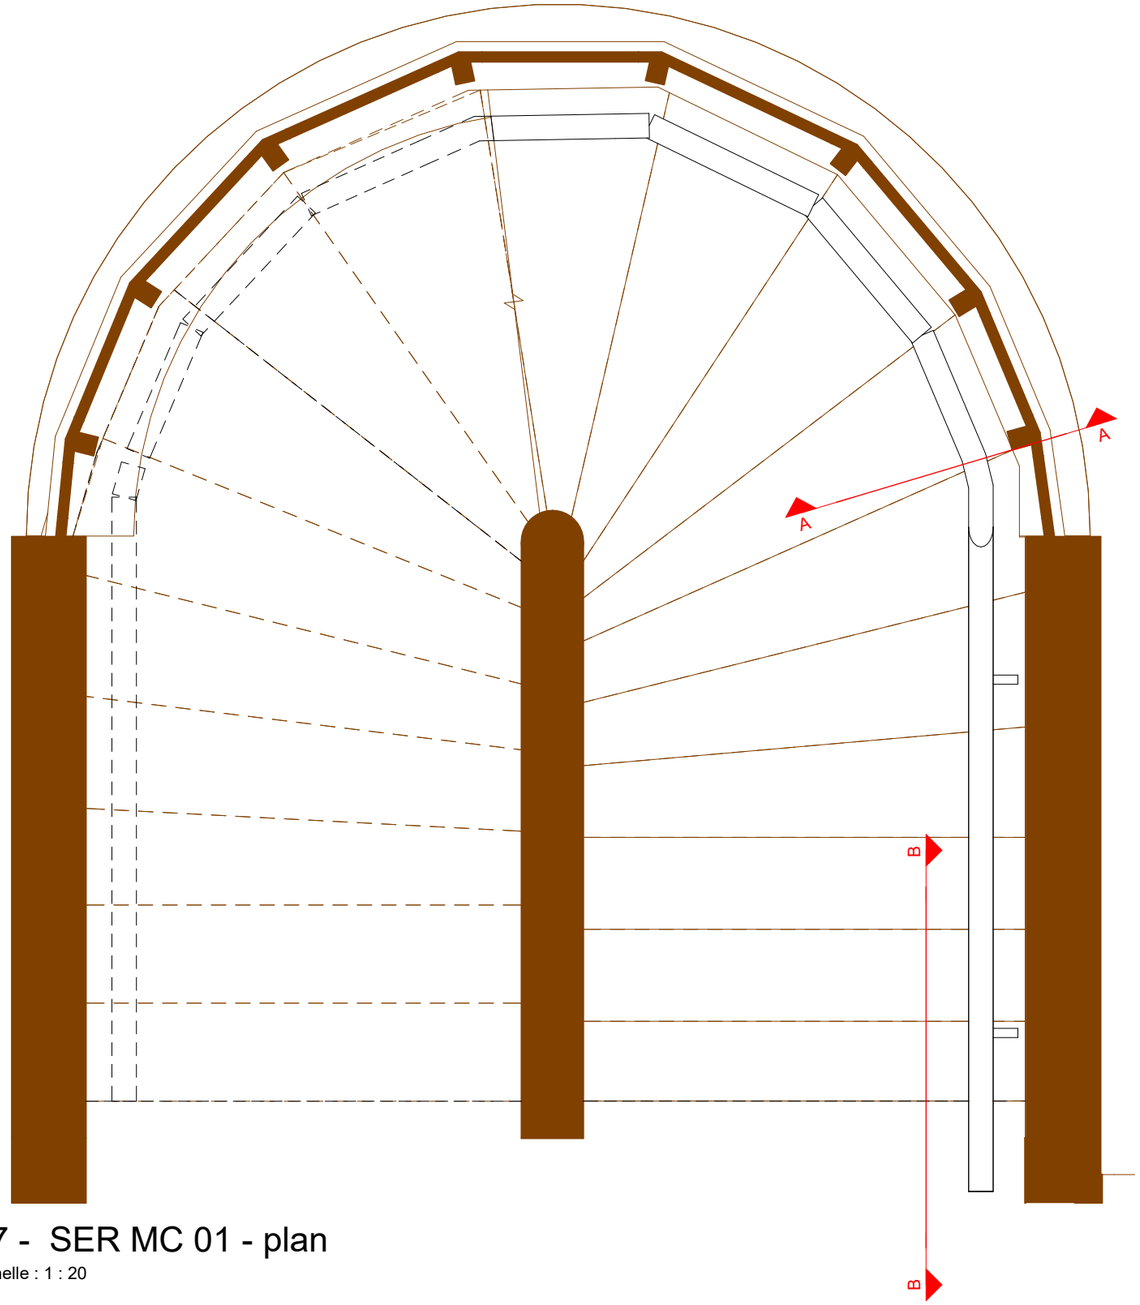


27 - SER MC 01 - plan

Echelle : 1 : 20

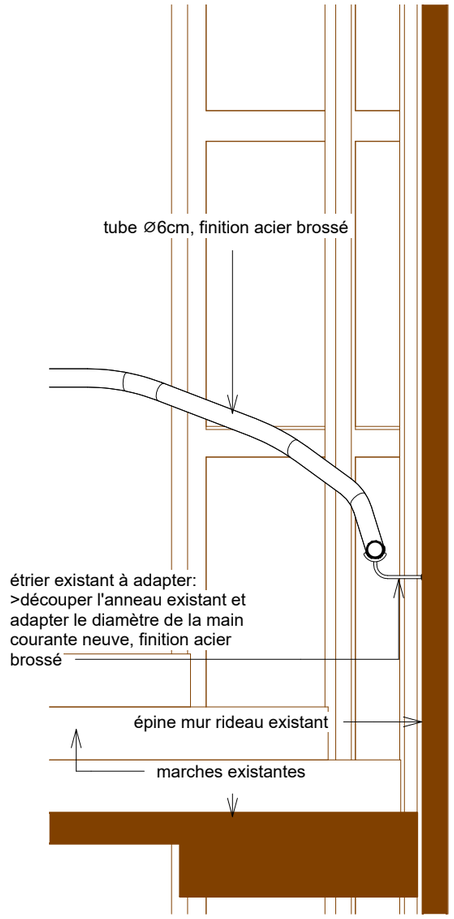

27 - SER MC 01 - coupe A

Echelle : 1 : 20

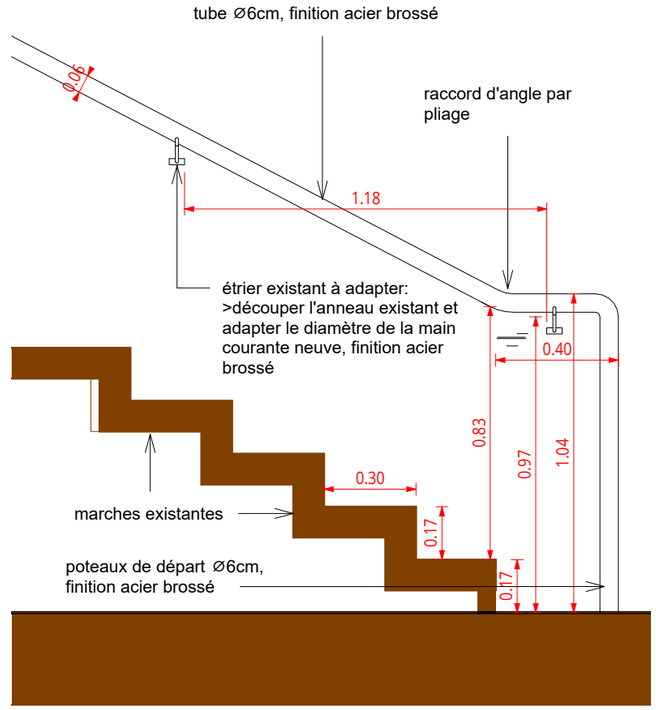


27 - SER MC 01 - coupe B

Echelle : 1 : 20

MAÎTRE D'OUVRAGE	INGÉNIERIE	ARCHITECTE	ECONOMISTE	CYBERSECURITE	PROJET	Nom de la feuille	Affaire N°	Phase	Type	Numéro	Echelle	Indice	Date
MINISTÈRE DES ARMÉES Liberté Égalité Fraternité Secrétariat général pour l'administration SID Service d'Infrastructure de la Défense État-Ministère des Armées- Établissement du service d'infrastructure de la Défense de Bordeaux 223 rue de Bègles - CS 21152 - 33068 BORDEAUX	edeis Aktiv des territoires Agence de Mérignac 16 avenue Pythagore 33700 MERIGNAC Tél: 05 57 92 80 40	A40 architectes 56 rue P. Camelle 33100 BORDEAUX Tél: 05 56 74 02 11	ECO BUREAU D'ETUDES EN BÂTIMENT 96 rue de la voie romaine 31150 CAGNAC SUR GARONNE Tél: 05 82 95 02 46	Be Consulting 3, allée de la Garenne Daulet 33610 CANEJAN Tél: 06 52 14 60 51	Bâtiment 080 Quartier Toussaint - Agen	DETAILS MAIN COURANTE (MC 01)	2439	DCE		27-3	1:25	A	10/07/2026

SER 03' : partie démontable pour accès aux toitures plus basses. modèle dito garde corps sécurité inclinés, largeur passage à confirmer avec fournisseur lors de l'EXE

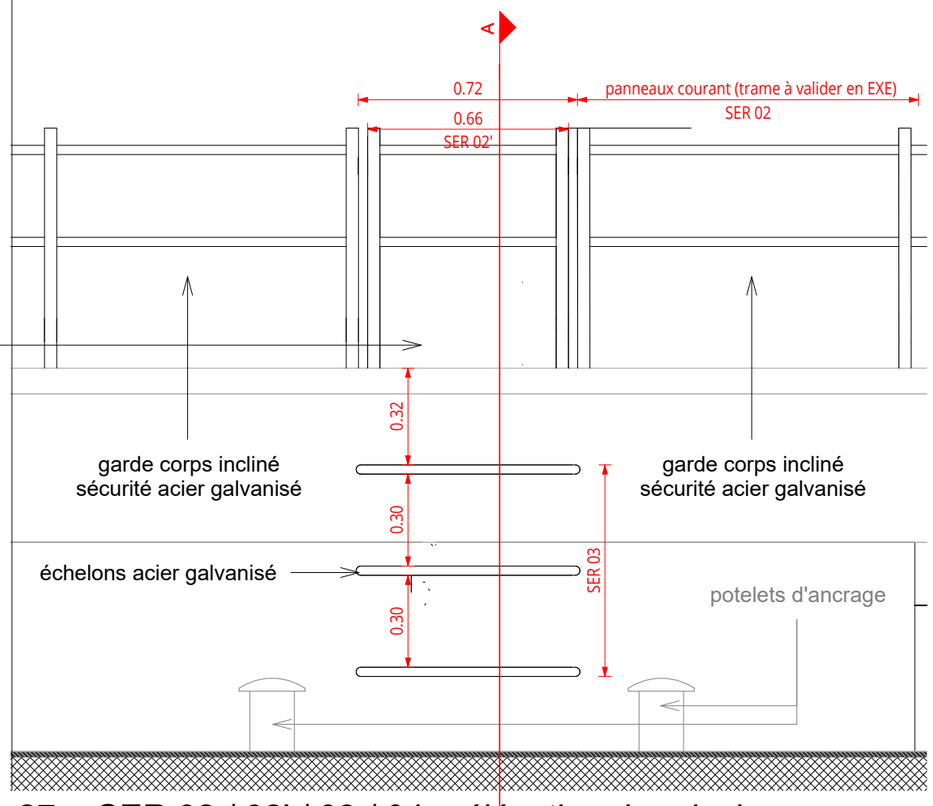



27 - SER 01 - élévation de principe

Echelle : 1 : 20

27 - SER 02 / 02' / 03 / 04 - élévation de principe

Echelle : 1 : 20

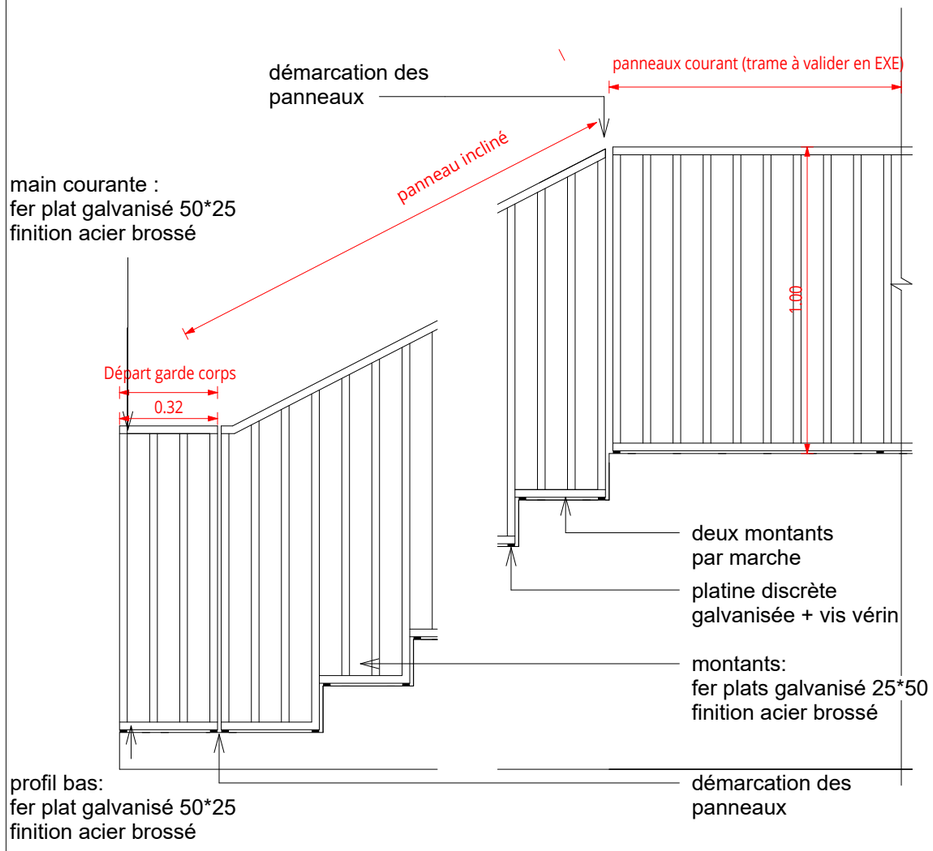


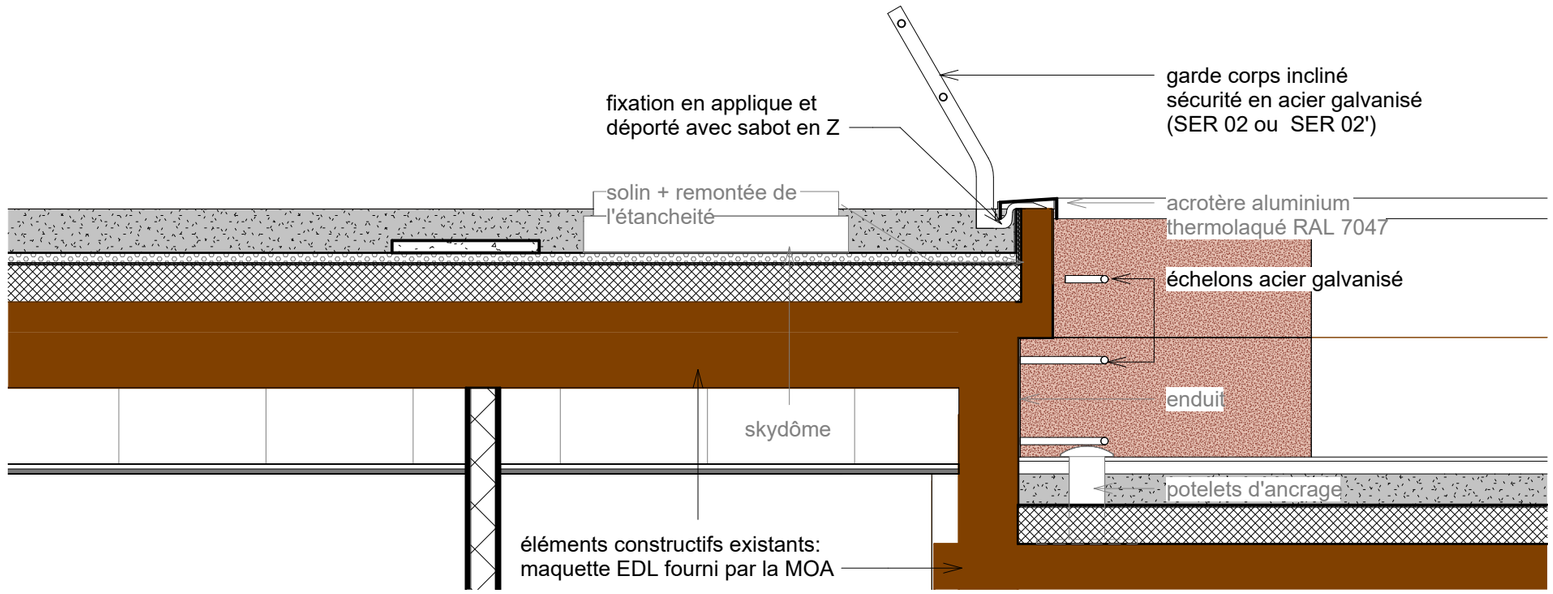

27 - SER 02 / 02' / 03 / 04 - coupe A de principe


Echelle : 1 : 25

MAÎTRE D'OUVRAGE	INGÉNIERIE	ARCHITECTE	ECONOMISTE	CYBERSECURITE	PROJET	Nom de la feuille	Affaire N°	Phase	Type	Numéro	Echelle	Indice	Date
État-Ministère des Armées- Établissement du service d'infrastructure de la Défense de Bordeaux 223 rue de Bègles - CS 21152 - 33068 BORDEAUX	Agence de Mérignac 16 avenue Pythagore 33700 MERIGNAC Tél: 05 57 92 80 40	56 rue P. Camelle 33100 BORDEAUX Tél: 05 56 74 02 11	96 rue de la voie romaine 31150 CAGNAC SUR GARONNE Tél: 05 82 95 02 46	3, allée de la Garenne Daulet 33610 CANEJAN Tél: 06 52 14 60 51	Bâtiment 080 Quartier Toussaint - Agen	DETAILS GARDES-CORPS (SER 01 / 02 / 02' / 03)	2439	DCE		27-4	1:25	A	10/07/2026

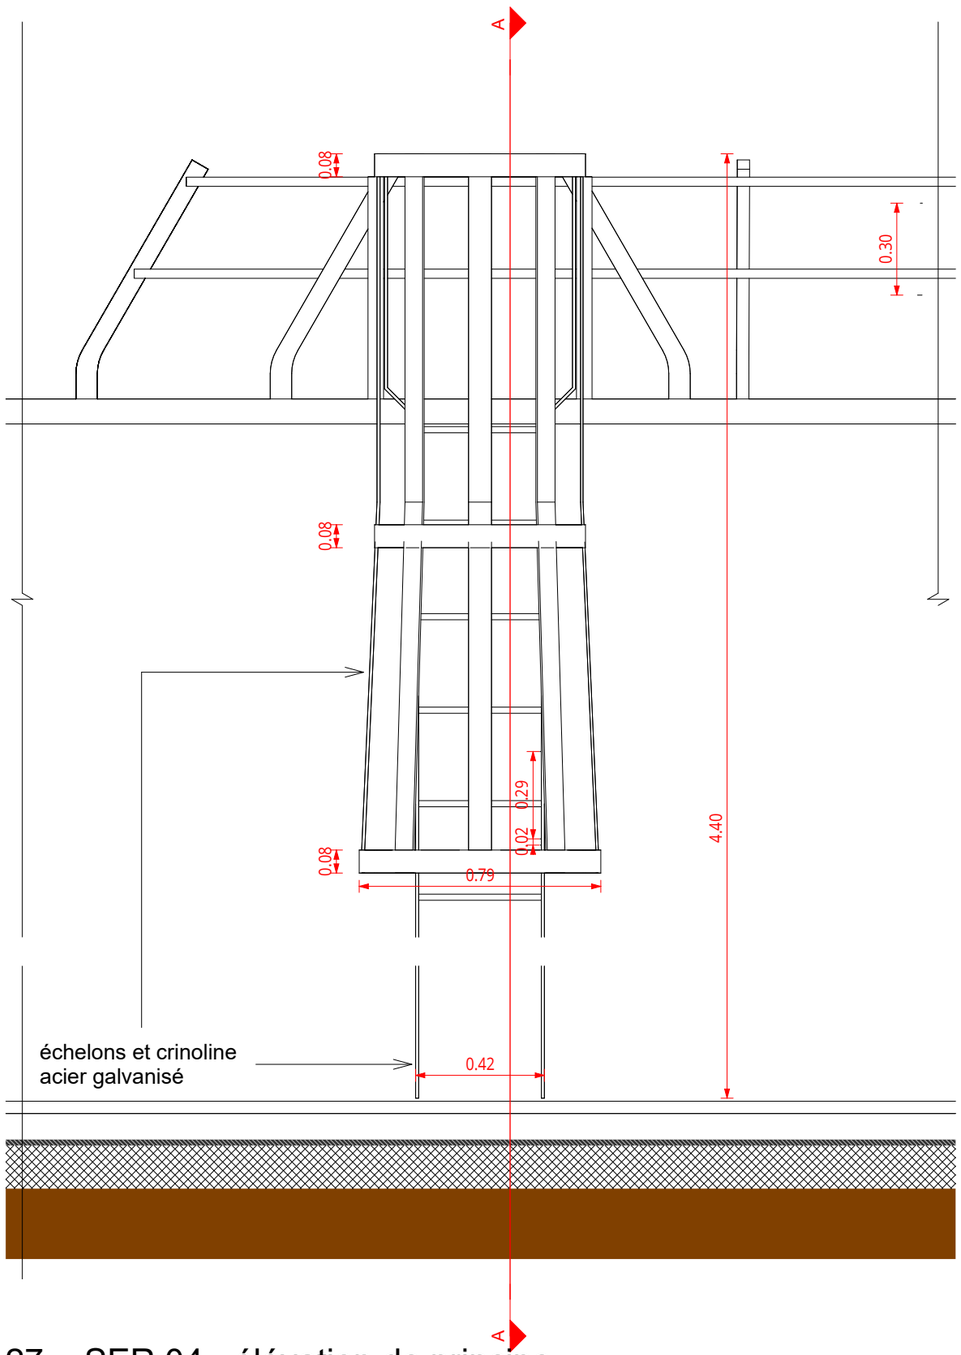

27 - SER 04 - élévation de principe

Echelle : 1 : 20

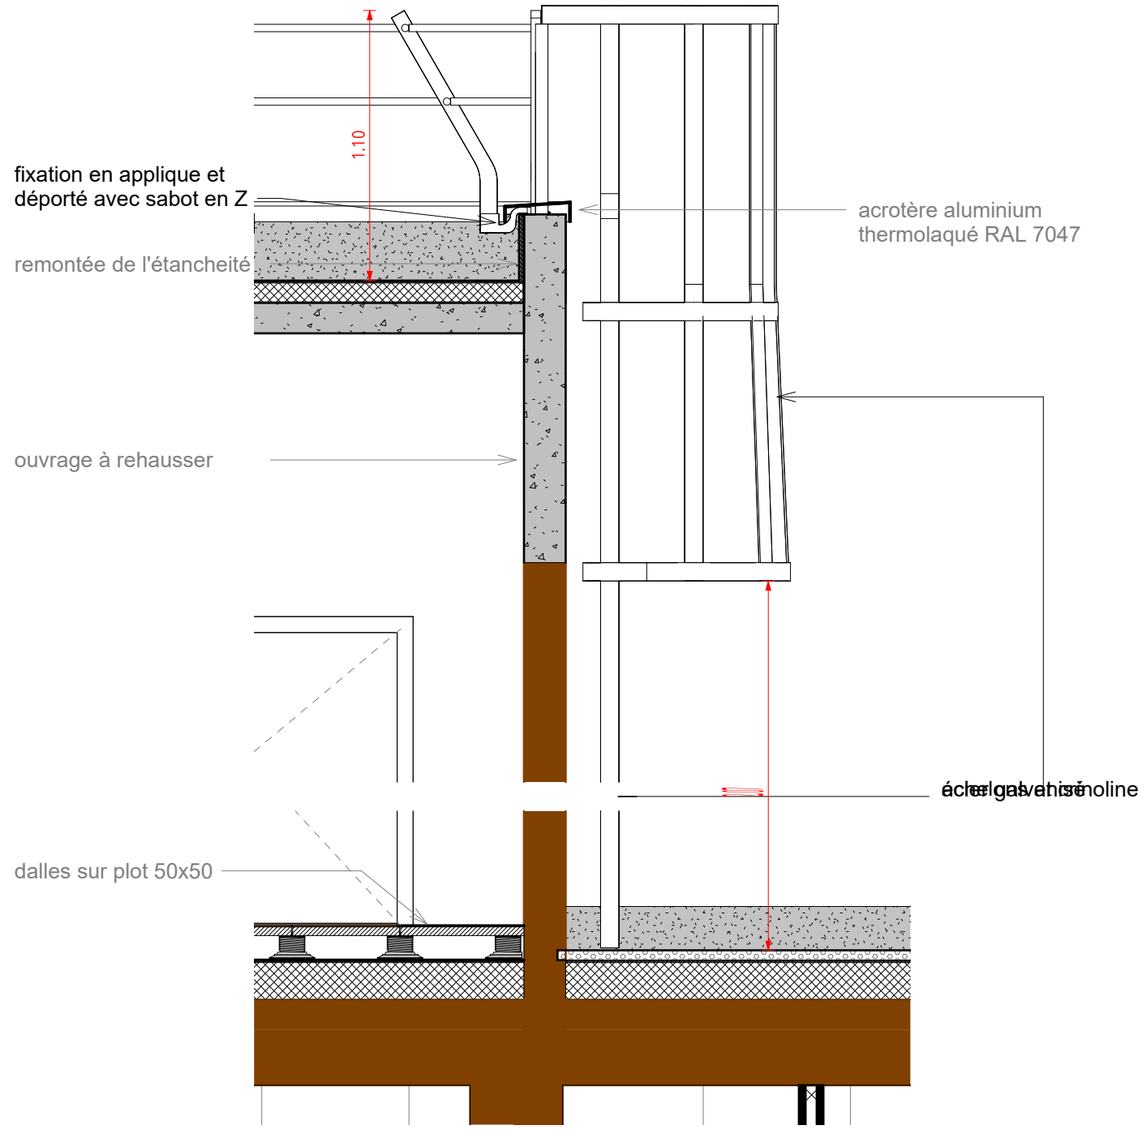

27 - SER 04 - coupe A de principe

Echelle : 1 : 25

MAÎTRE D'OUVRAGE	INGÉNIERIE	ARCHITECTE	ECONOMISTE	CYBERSECURITE	PROJET	Nom de la feuille	Affaire N°	Phase	Type	Numéro	Echelle	Indice	Date
État-Ministère des Armées- Établissement du service d'infrastructure de la Défense de Bordeaux 223 rue de Bègles - CS 21152 - 33068 BORDEAUX	Agence de Mérignac 16 avenue Pythagore 33700 MERIGNAC Tél: 05 57 92 80 40	56 rue P. Camelle 33100 BORDEAUX Tél: 05 56 74 02 11	96 rue de la voie romaine 31150 CAGNAC SUR GARONNE Tél: 05 82 95 02 46	3, allée de la Garenne Daulet 33610 CANEJAN Tél: 06 52 14 60 51	Bâtiment 080 Quartier Toussaint - Agen	DETAILS GARDES-CORPS (SER 04)	2439	DCE		27-5	1:25	A	10/07/2026