Bâtiment 080

Quartier Toussaint - Agen



MAÎTRE D'OUVRAGE

MINISTÈRE DES ARMÉES
Liberté
Égalité
Fraternité
Secrétariat général pour l'administration
SID
Service d'infrastructure de la Défense

ETAT-MINISTERE DES ARMEES-ETABLISSEMENT DU SERVICE D'INFRASTRUCTURE DE LA DEFENSE DE BORDEAUX

223 rue de Bègles - CS 21152 - 33068 BORDEAUX

BUREAU D'ETUDE TCE-MANDATAIRE

edeis
l'Allié des territoires

EDEIS
Agence de Mérignac
16 avenue Pythagore 33700 MERIGNAC
Tél: 05 57 92 80 40

ARCHITECTE

A40 architecture urbanisme paysage

GROUPE A40 ARCHITECTES
56 rue P. Camelle 33100 BORDEAUX
Tél: 05 56 74 02 11

MAÎTRE D'OUVRAGE

48 REGIMENT DE TRANSMISSIONS QUARTIER TOUSSAINT

Avenue Jean Jaurès - 47000 AGEN

ECONOMISTE

ECO
BUREAU D'ÉTUDES EN BÂTIMENT

ECO
96 rue de la voie romaine 31150 GAGNAC SUR GARONNE
Tél: 05 82 95 02 46

CYBERSECURITE

Be Consulting

BE CONSULTING
3 allée de la Garenne Daulet 33610 CANEJAN
Tél: 06 52 14 60 51

N° DE LA PIECE	NOM DE LA PIECE
29-MI-0	PLAN RDC PROJET - REPERAGE MEN INTERIEURES
29-MI-1	PLAN R+1 PROJET - REPERAGE MEN INTERIEURES
29-MURS-0	PLAN RDC PROJET - REPERAGE MURS
29-MURS-1	PLAN R+1 PROJET - REPERAGE MURS
29-MURS-2	PLAN LOCAUX TOITURE PROJET - REPERAGE MURS
29-PLF-0	PLAN RDC PROJET - REPERAGE PLAFONDS
29-PLF-1	PLAN R+1 PROJET - REPERAGE PLAFONDS
29-PLF-2	PLAN LOCAUX TOITURE PROJET - REPERAGE PLAFONDS
29-SOLS-0	PLAN RDC PROJET - REPERAGE SOLS
29-SOLS-1	PLAN R+1 PROJET - REPERAGE SOLS
29-SOLS-2	PLAN LOCAUX TOITURE PROJET - REPERAGE SOLS

Date de révision	Numéro de révision	Description de la révision
10.07.2026	A	Emission originale DCE

CARNET DE REPERAGES DE PRESTATIONS DE PRESTATIONS ARCHITECTURALES

N°2439

Site	N°Bât	Type	Pp	Lot/Num	Phase	Echelle	Indice	Date	Dessinateur
TOUSSAINT	080	REP	GEN	ARC_29	DCE	1:25	A	10/07/2026	CA/ AB

Nomenclature MI - Portes

Nomenclature	Largeur(cm)	Hauteur(cm)	Total
MI 01	186.00	204.00	5
MI 02 DAS	186.00	204.00	3
MI 03	156.00	204.00	3
MI 04	156.00	204.00	5
MI 04 DAS	156.00	204.00	3
MI 05	93.00	204.00	4
MI 06	93.00	204.00	2
MI 07	93.00	204.00	12
MI stratifié t1	63.00	191.40	18

MAÎTRE D'OUVRAGE	INGÉNIERIE	ARCHITECTE	ECONOMISTE	CYBERSECURITE	PROJET	Nom de la feuille	Affaire N°	Phase	Type	Numéro	Echelle	Indice	Date
État-Ministère des Armées- Établissement du service d'infrastructure de la Défense de Bordeaux 223 rue de Bègles - CS 21152 - 33068 BORDEAUX	Agence de Mérignac 16 avenue Pythagore 33700 MERIGNAC Tél: 05 57 92 80 40	56 rue P. Camelle 33100 BORDEAUX Tél: 05 56 74 02 11	96 rue de la voie romaine 31150 CAGNAC SUR GARONNE Tél: 05 82 95 02 46	3, allée de la Garenne Daulet 33610 CANEJAN Tél: 06 52 14 60 51	Bâtiment 080 Quartier Toussaint - Agen	PLAN RDC PROJET - REPERAGE MEN INTERIEURES	2439	DCE		29-MI-0	1 : 250		10/07/2026


Nomenclature MI - Portes

Nomenclature	Largeur(cm)	Hauteur(cm)	Total
MI 03	156.00	204.00	4
MI 04	156.00	204.00	3
MI 04 DAS	156.00	204.00	4
MI 05	93.00	204.00	2
MI 06	93.00	204.00	10
MI 07	93.00	204.00	19
MI 08	83.00	204.00	1
MI stratifié t1	63.00	191.40	9
MI stratifié t2	93.00	204.00	1


Nomenclature MI - Châssis vitrés

Nomenclature	Largeur(cm)	Hauteur(cm)	Total
MI 01	100.00	204.00	6


MAÎTRE D'OUVRAGE	INGÉNIERIE	ARCHITECTE	ECONOMISTE	CYBERSECURITE	PROJET	Nom de la feuille	Affaire N°	Phase	Type	Numéro	Echelle	Indice	Date
État-Ministère des Armées- Établissement du service d'infrastructure de la Défense de Bordeaux 223 rue de Bègles - CS 21152 - 33068 BORDEAUX	Agence de Mérignac 16 avenue Pythagore 33700 MERIGNAC Tél: 05 57 92 80 40	56 rue P. Camelle 33100 BORDEAUX Tél: 05 56 74 02 11	96 rue de la voie romaine 31150 CAGNAC SUR GARONNE Tél: 05 82 95 02 46	3, allée de la Garenne Daulet 33610 CANEJAN Tél: 06 52 14 60 51	Bâtiment 080 Quartier Toussaint - Agen	PLAN R+1 PROJET - REPERAGE MEN INTERIEURES	2439	DCE		29-MI-1	1 : 250		10/07/2026

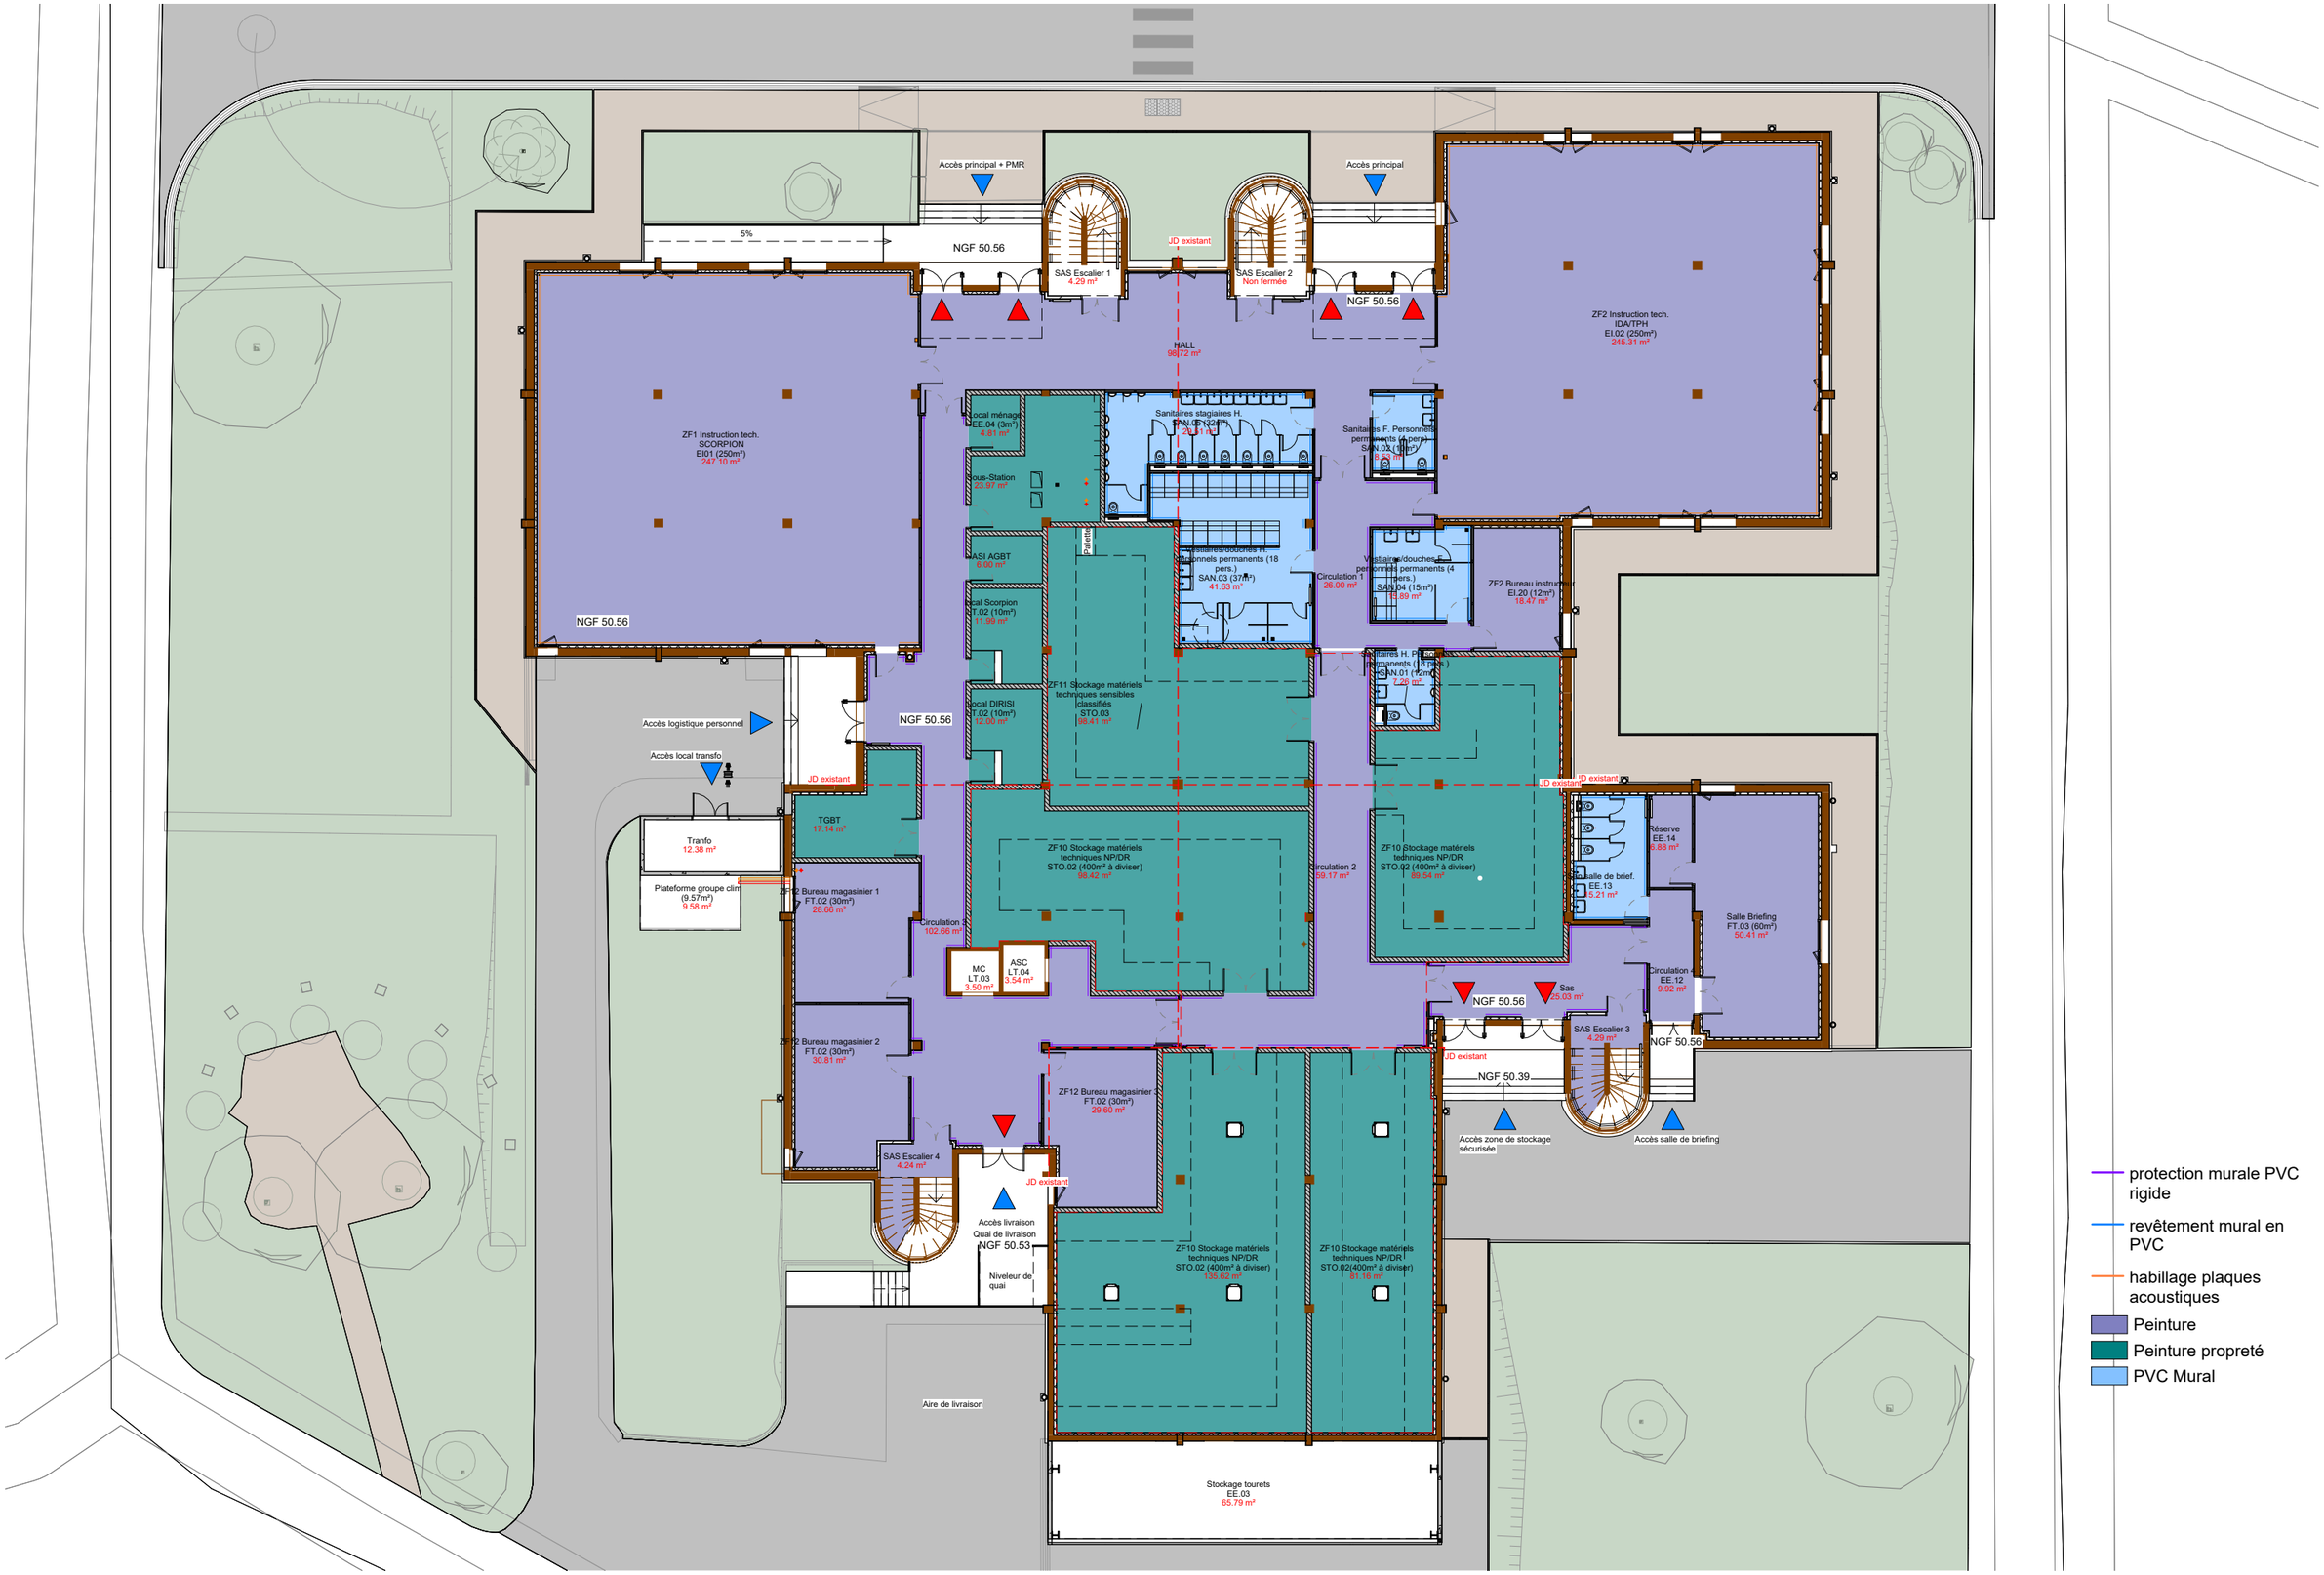


MAÎTRE D'OUVRAGE	INGÉNIERIE	ARCHITECTE	ECONOMISTE	CYBERSECURITE	PROJET	Nom de la feuille	Affaire N°	Phase	Type	Numéro	Echelle	Indice	Date
État-Ministère des Armées- Établissement du service d'infrastructure de la Défense de Bordeaux 223 rue de Bègles - CS 21152 - 33068 BORDEAUX	Agence de Mérignac 16 avenue Pythagore 33700 MERIGNAC Tél: 05 57 92 80 40	56 rue P. Camelle 33100 BORDEAUX Tél: 05 56 74 02 11	96 rue de la voie romaine 31150 CAGNAC SUR GARONNE Tél: 05 82 95 02 46	3, allée de la Garenne Daulet 33610 CANEJAN Tél: 06 52 14 60 51	Bâtiment 080 Quartier Toussaint - Agen	PLAN RDC PROJET - REPERAGE MURS	2439	DCE		29-MURS-0	1 : 250		10/07/2026

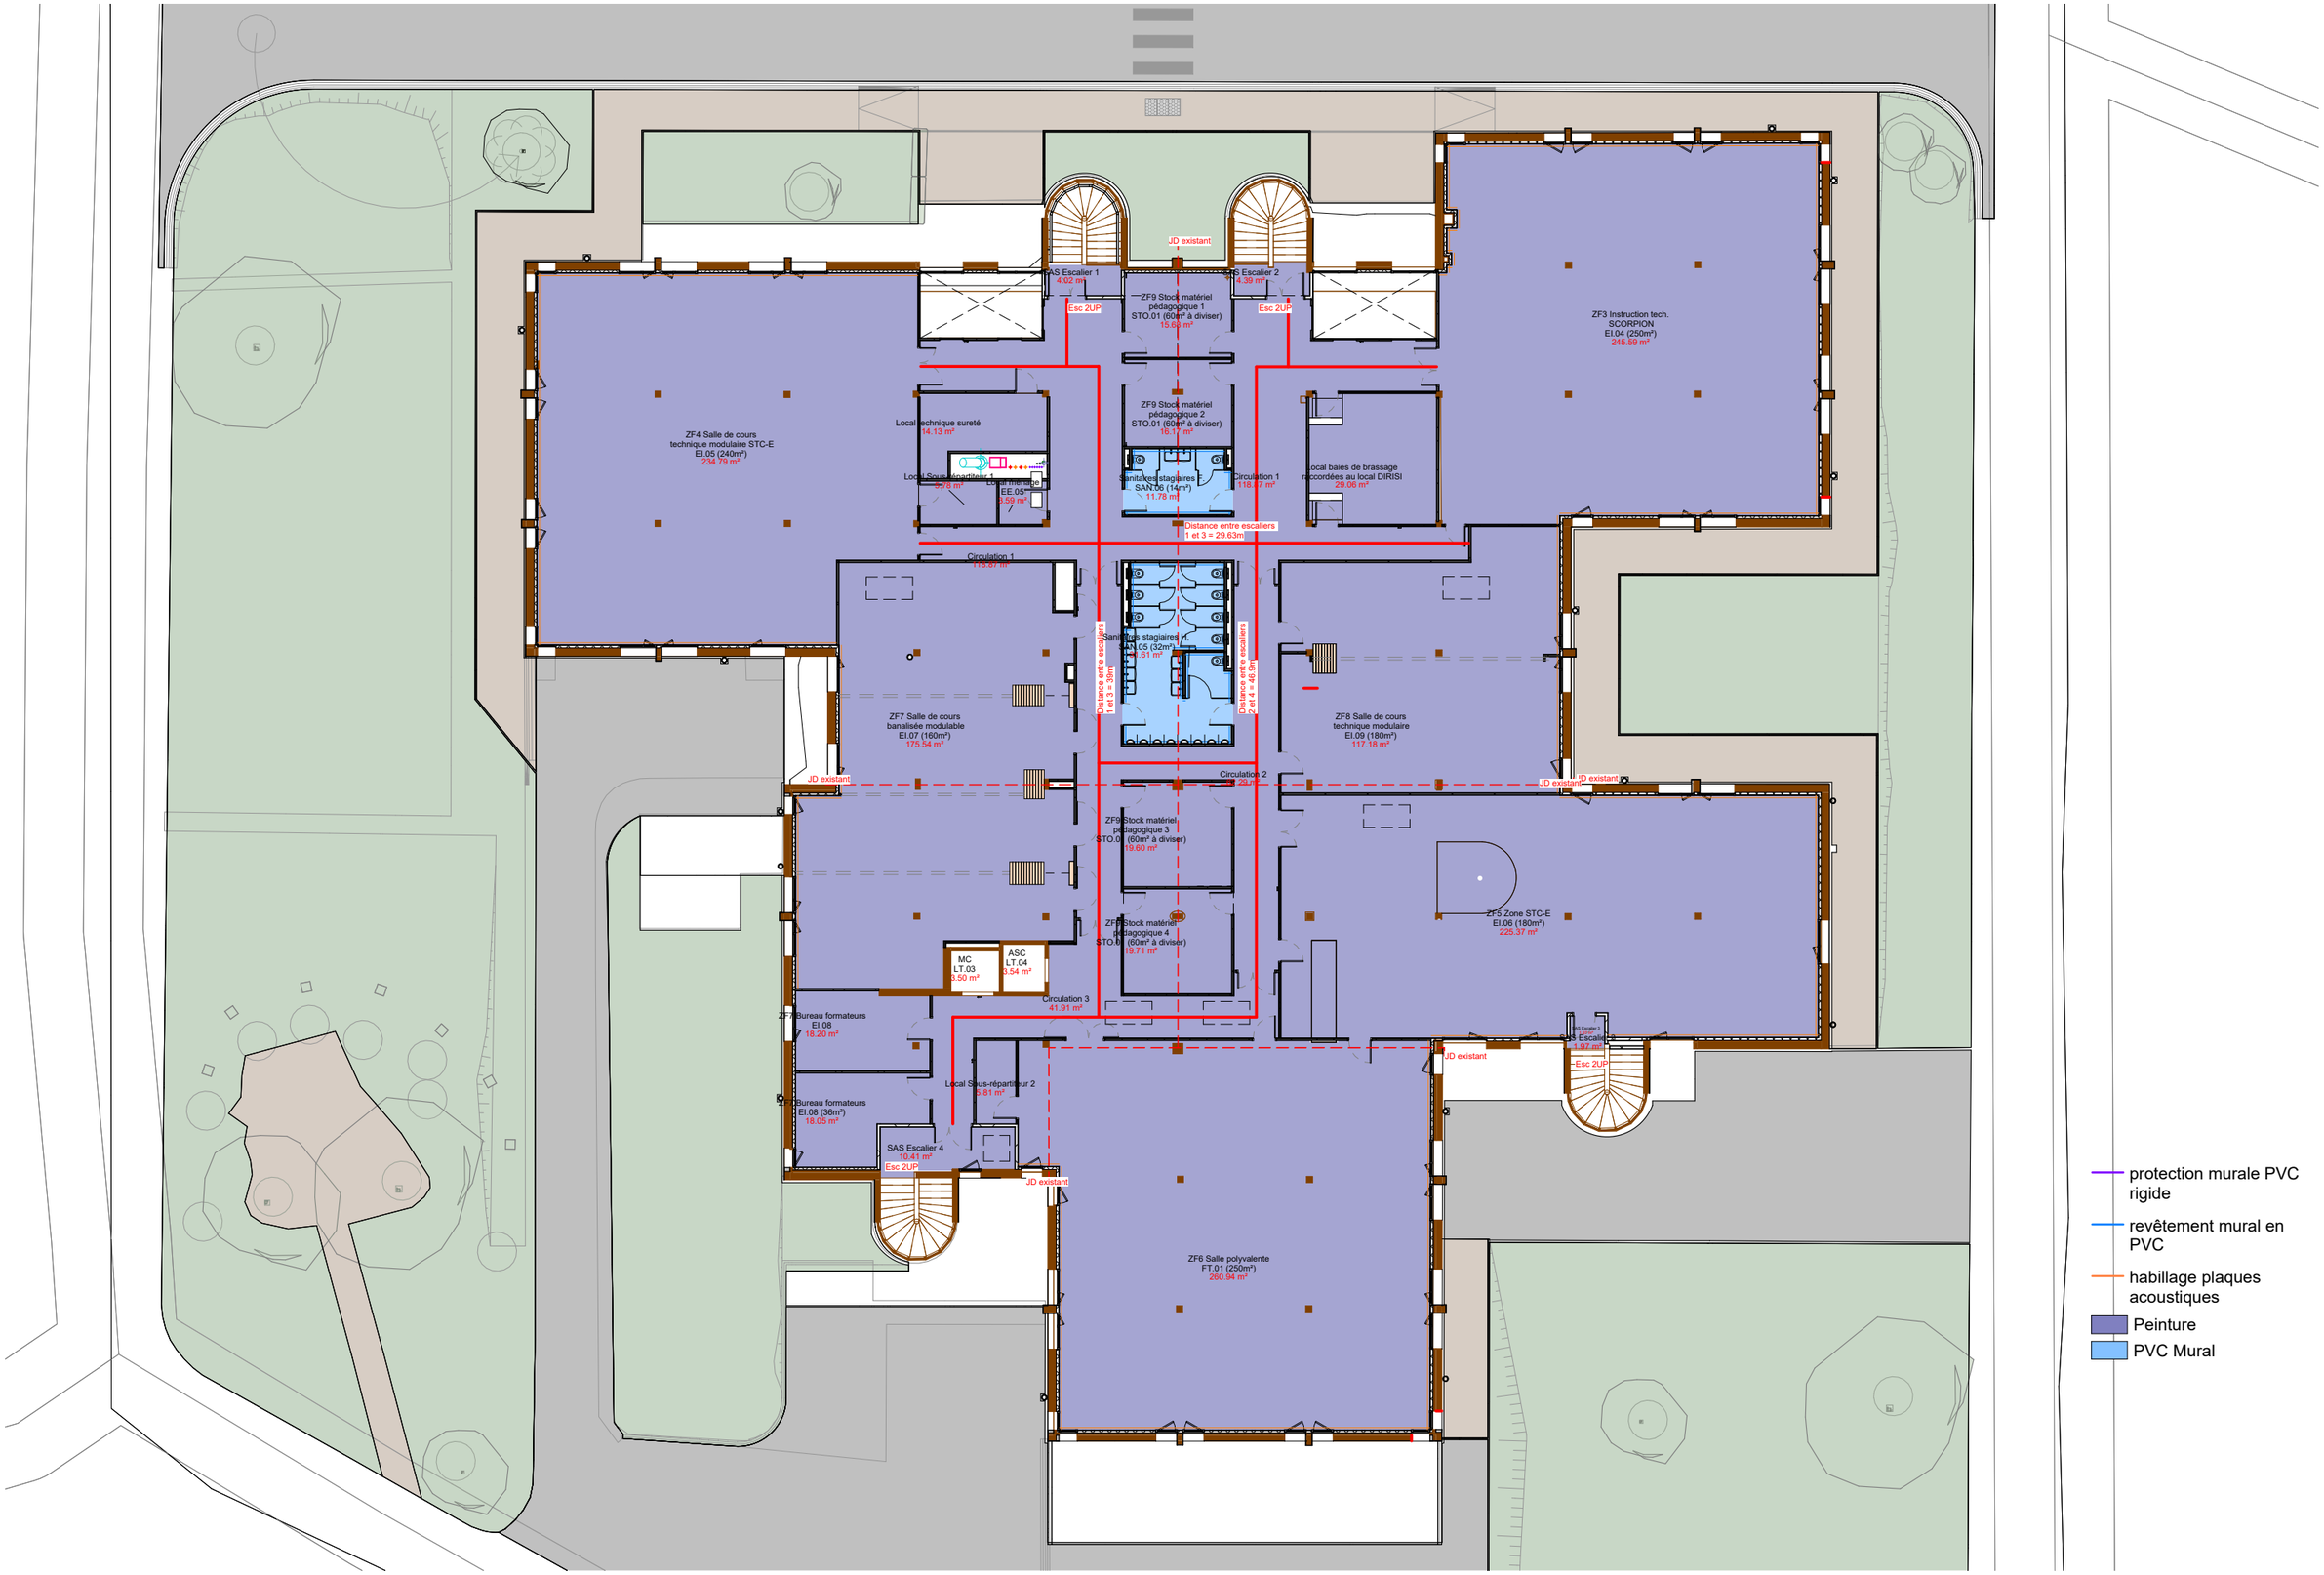


MAÎTRE D'OUVRAGE	INGÉNIERIE	ARCHITECTE	ECONOMISTE	CYBERSECURITE	PROJET	Nom de la feuille	Affaire N°	Phase	Type	Numéro	Echelle	Indice	Date
État-Ministère des Armées- Établissement du service d'infrastructure de la Défense de Bordeaux 223 rue de Bègles - CS 21152 - 33068 BORDEAUX	Agence de Mérignac 16 avenue Pythagore 33700 MERIGNAC Tél: 05 57 92 80 40	56 rue P. Camelle 33100 BORDEAUX Tél: 05 56 74 02 11	96 rue de la voie romaine 31150 CAGNAC SUR GARONNE Tél: 05 82 95 02 46	3, allée de la Garenne Daulet 33610 CANEJAN Tél: 06 52 14 60 51	Bâtiment 080 Quartier Toussaint - Agen	PLAN R+1 PROJET - REPERAGE MURS	2439	DCE		29-MURS-1	1 : 250		10/07/2026

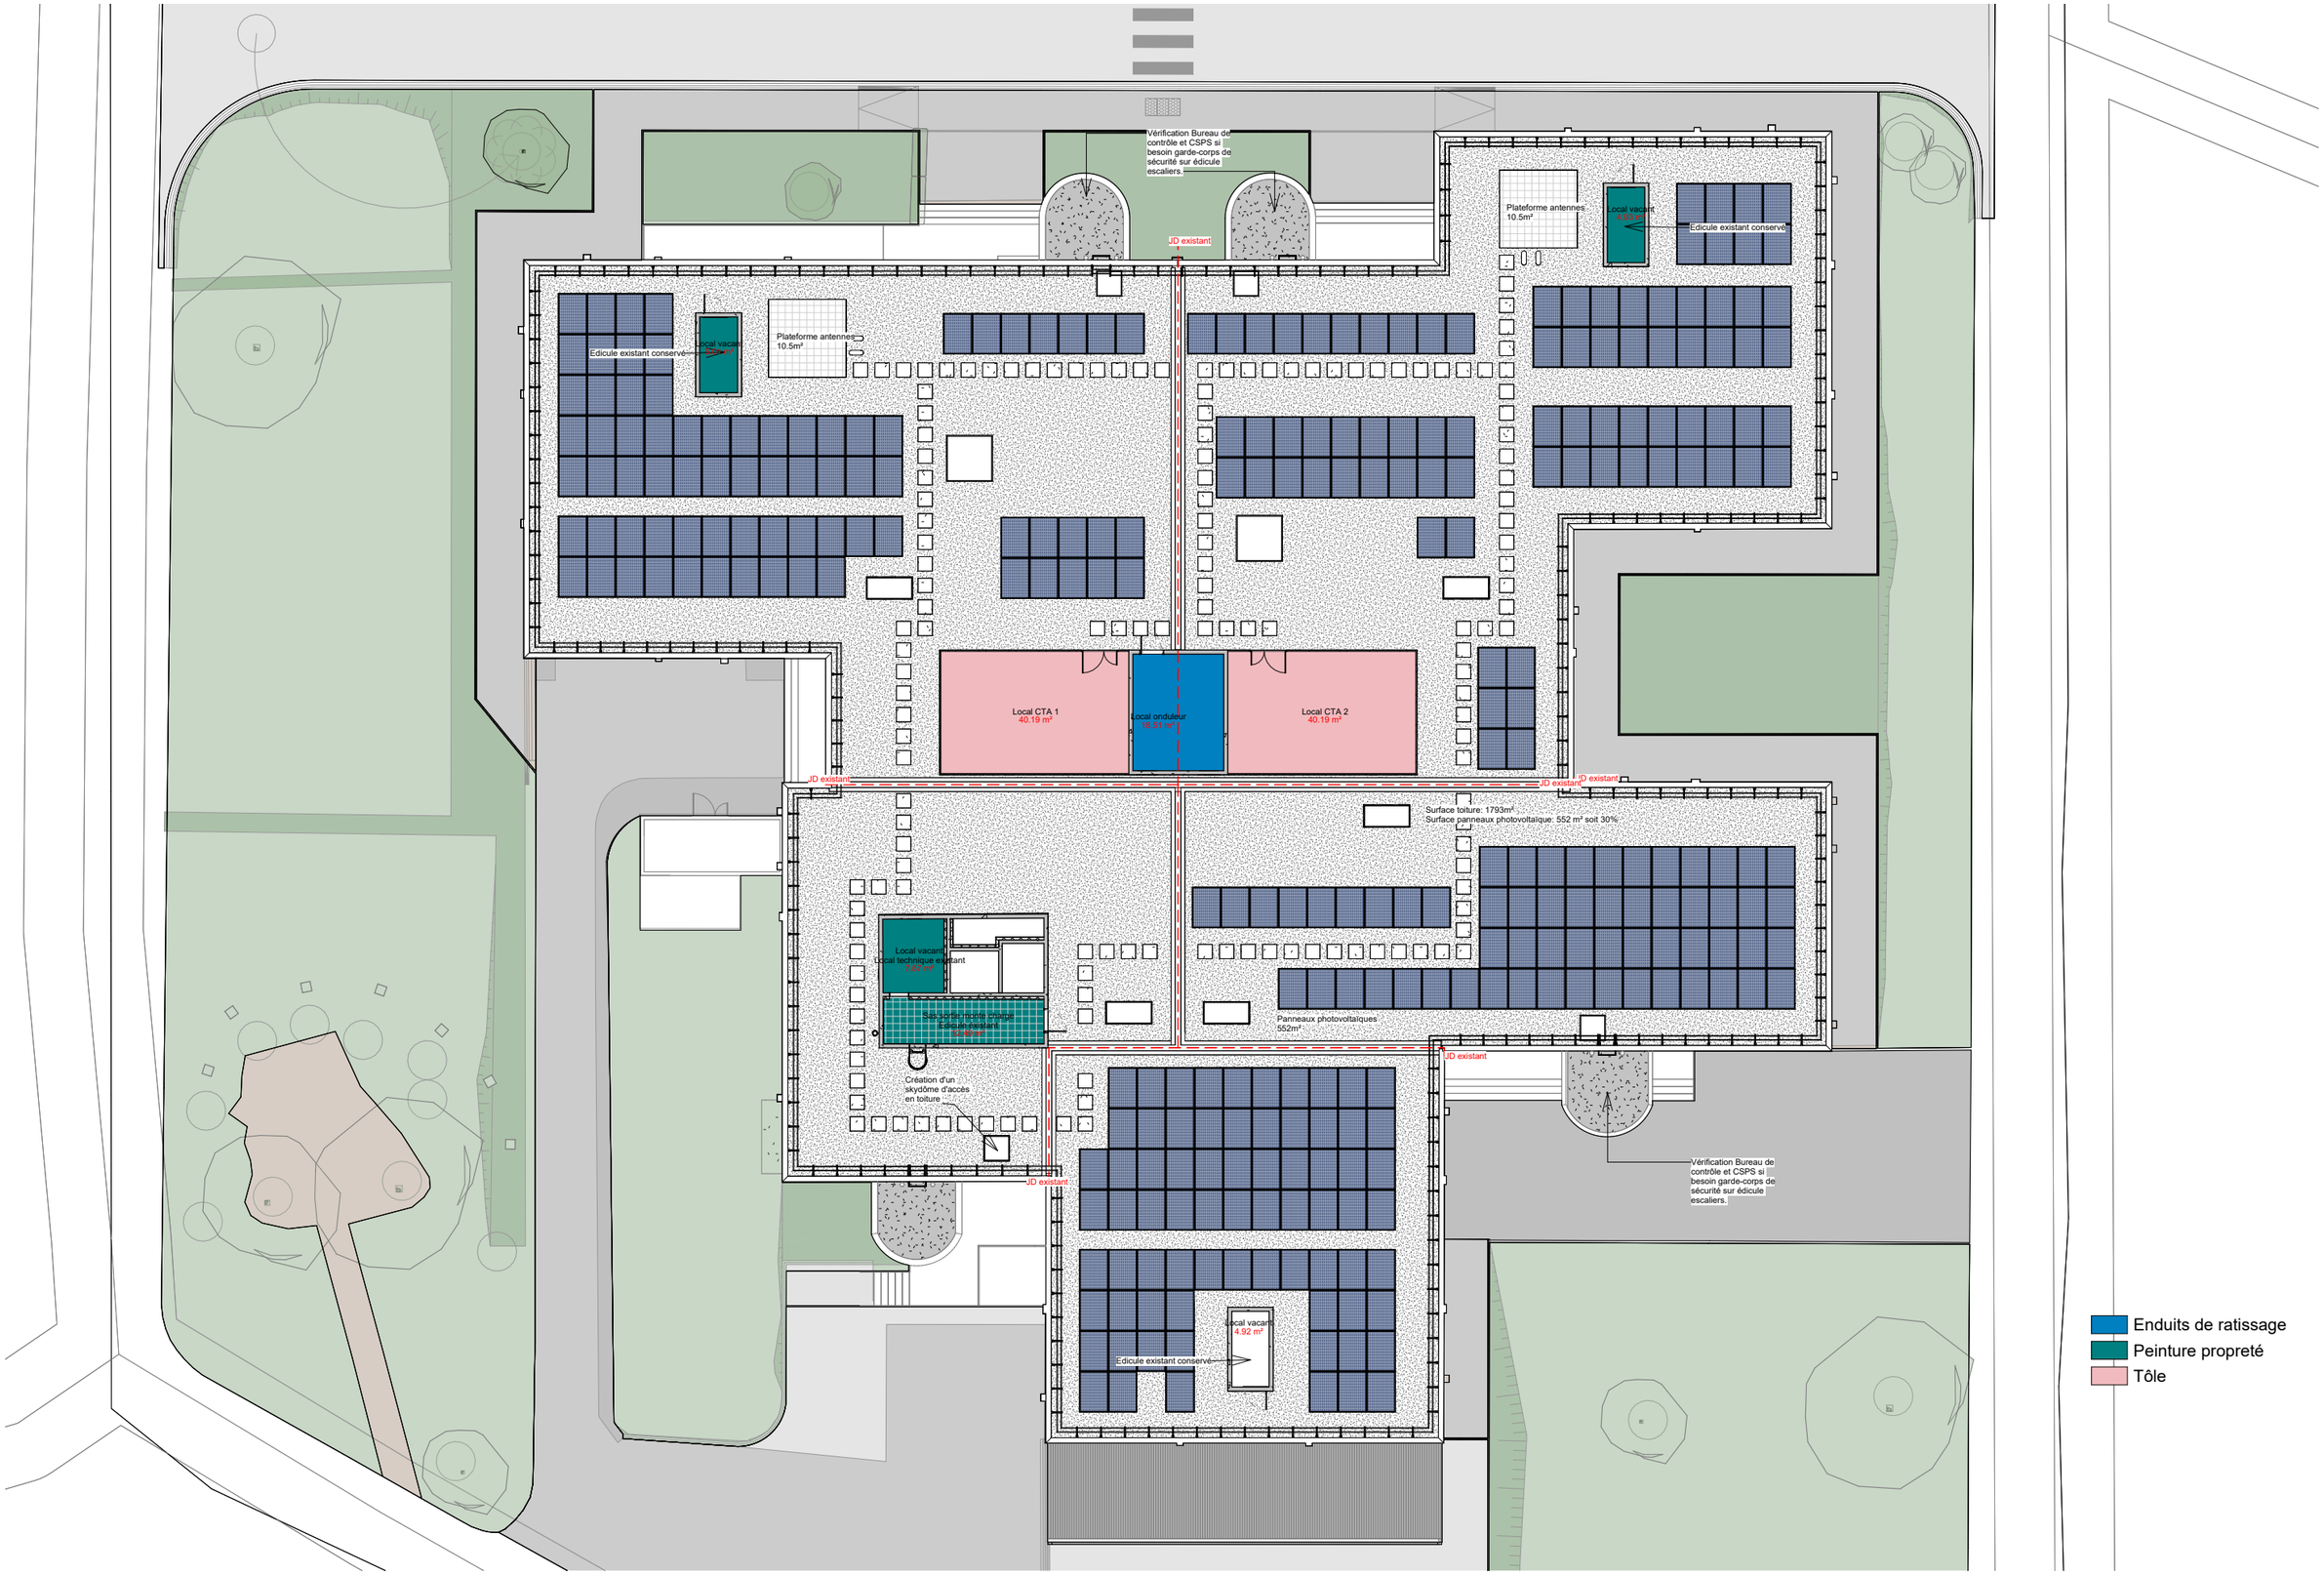

MAÎTRE D'OUVRAGE	INGÉNIERIE	ARCHITECTE	ECONOMISTE	CYBERSECURITE	PROJET	Nom de la feuille	Affaire N°	Phase	Type	Numéro	Echelle	Indice	Date
MINISTÈRE DES ARMÉES – Secrétariat général pour l'administration – SID État-Ministère des Armées- Établissement du service d'infrastructure de la Défense de Bordeaux 223 rue de Bègles - CS 21152 - 33068 BORDEAUX	edeis – Utilité des territoires Agence de Mérignac 16 avenue Pythagore 33700 MERIGNAC Tél: 05 57 92 80 40	A40 architectes 56 rue P. Camelle 33100 BORDEAUX Tél: 05 56 74 02 11	ECO BUREAU D'ETUDES EN BÂTIMENT 96 rue de la voie romaine 31150 CAGNAC SUR GARONNE Tél: 05 82 95 02 46	Be Consulting 3, allée de la Garenne Daulet 33610 CANEJAN Tél: 06 52 14 60 51	Bâtiment 080 Quartier Toussaint - Agen	PLAN LOCAUX TOITURE PROJET - REPERAGE MURS	2439	DCE		29-MURS-2	1 : 250		10/07/2026

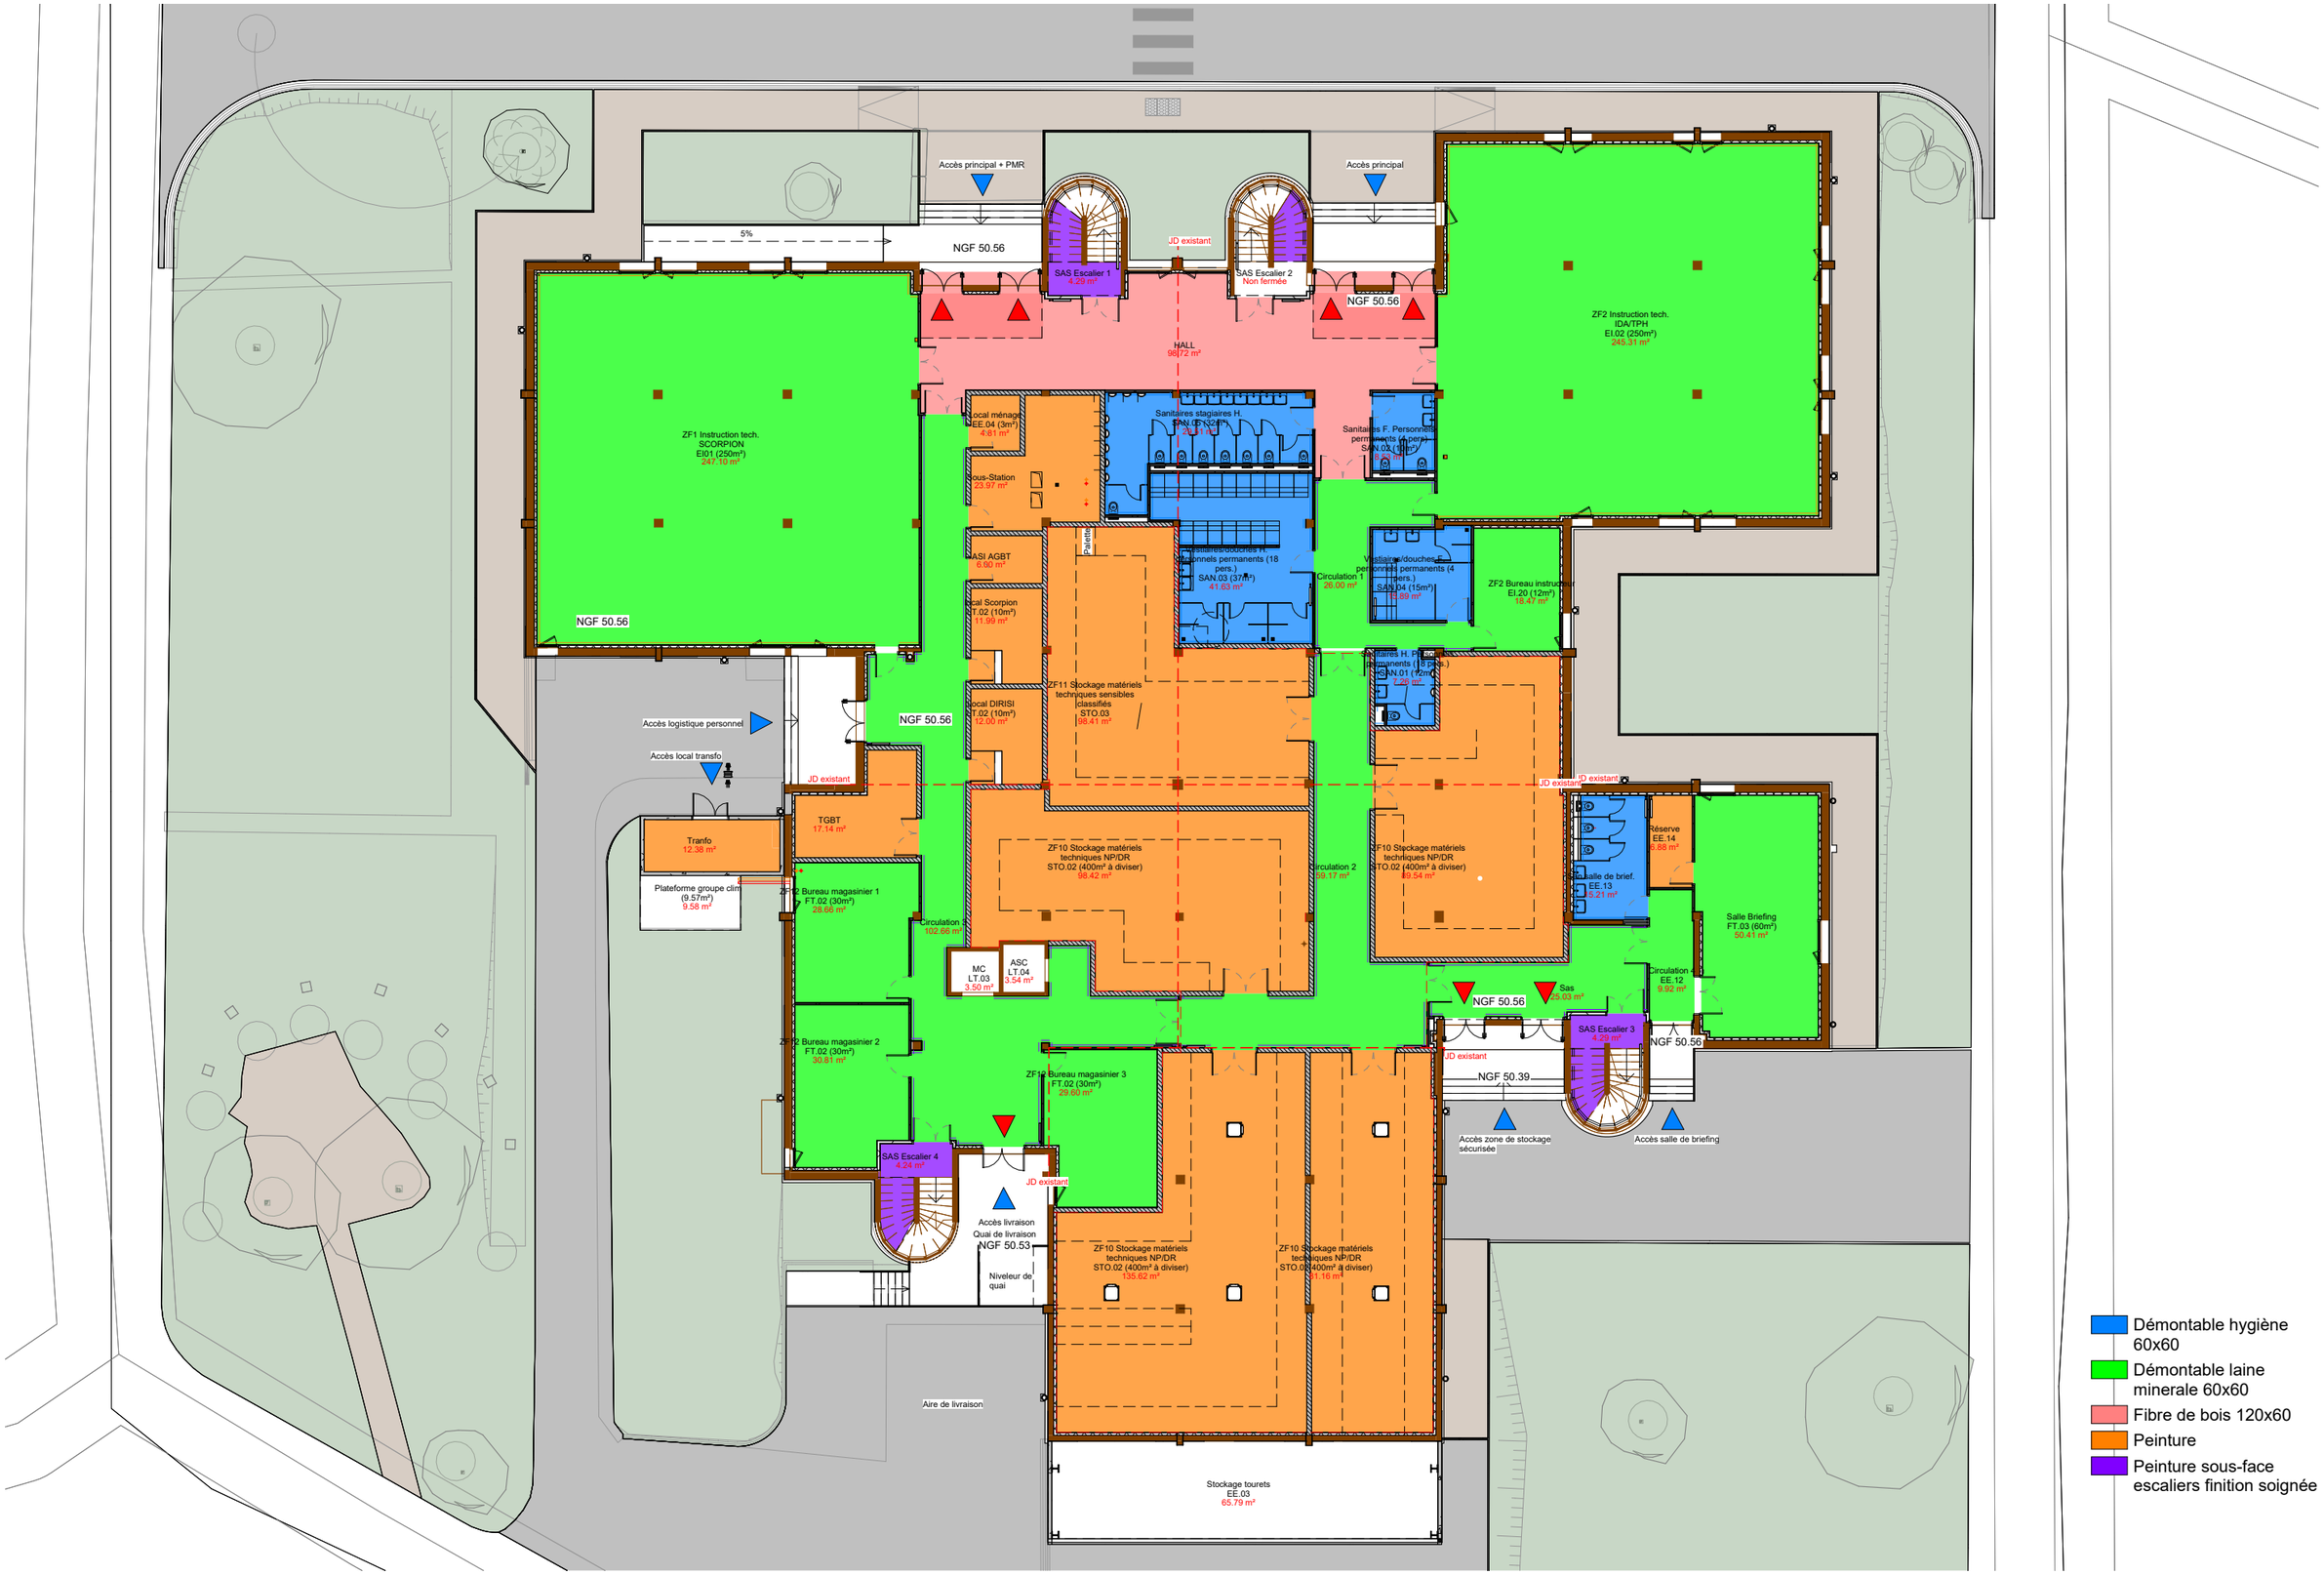


MAÎTRE D'OUVRAGE	INGÉNIERIE	ARCHITECTE	ECONOMISTE	CYBERSECURITE	PROJET	Nom de la feuille	Affaire N°	Phase	Type	Numéro	Echelle	Indice	Date
État-Ministère des Armées- Établissement du service d'infrastructure de la Défense de Bordeaux 223 rue de Bègles - CS 21152 - 33068 BORDEAUX	Agence de Mérignac 16 avenue Pythagore 33700 MERIGNAC Tél: 05 57 92 80 40	56 rue P. Camelle 33100 BORDEAUX Tél: 05 56 74 02 11	96 rue de la voie romaine 31150 CAGNAC SUR GARONNE Tél: 05 82 95 02 46	3, allée de la Garenne Daulet 33610 CANEJAN Tél: 06 52 14 60 51	Bâtiment 080 Quartier Toussaint - Agen	PLAN RDC PROJET - REPERAGE PLAFONDS	2439	DCE		29-PLF-0	1 : 250		10/07/2026

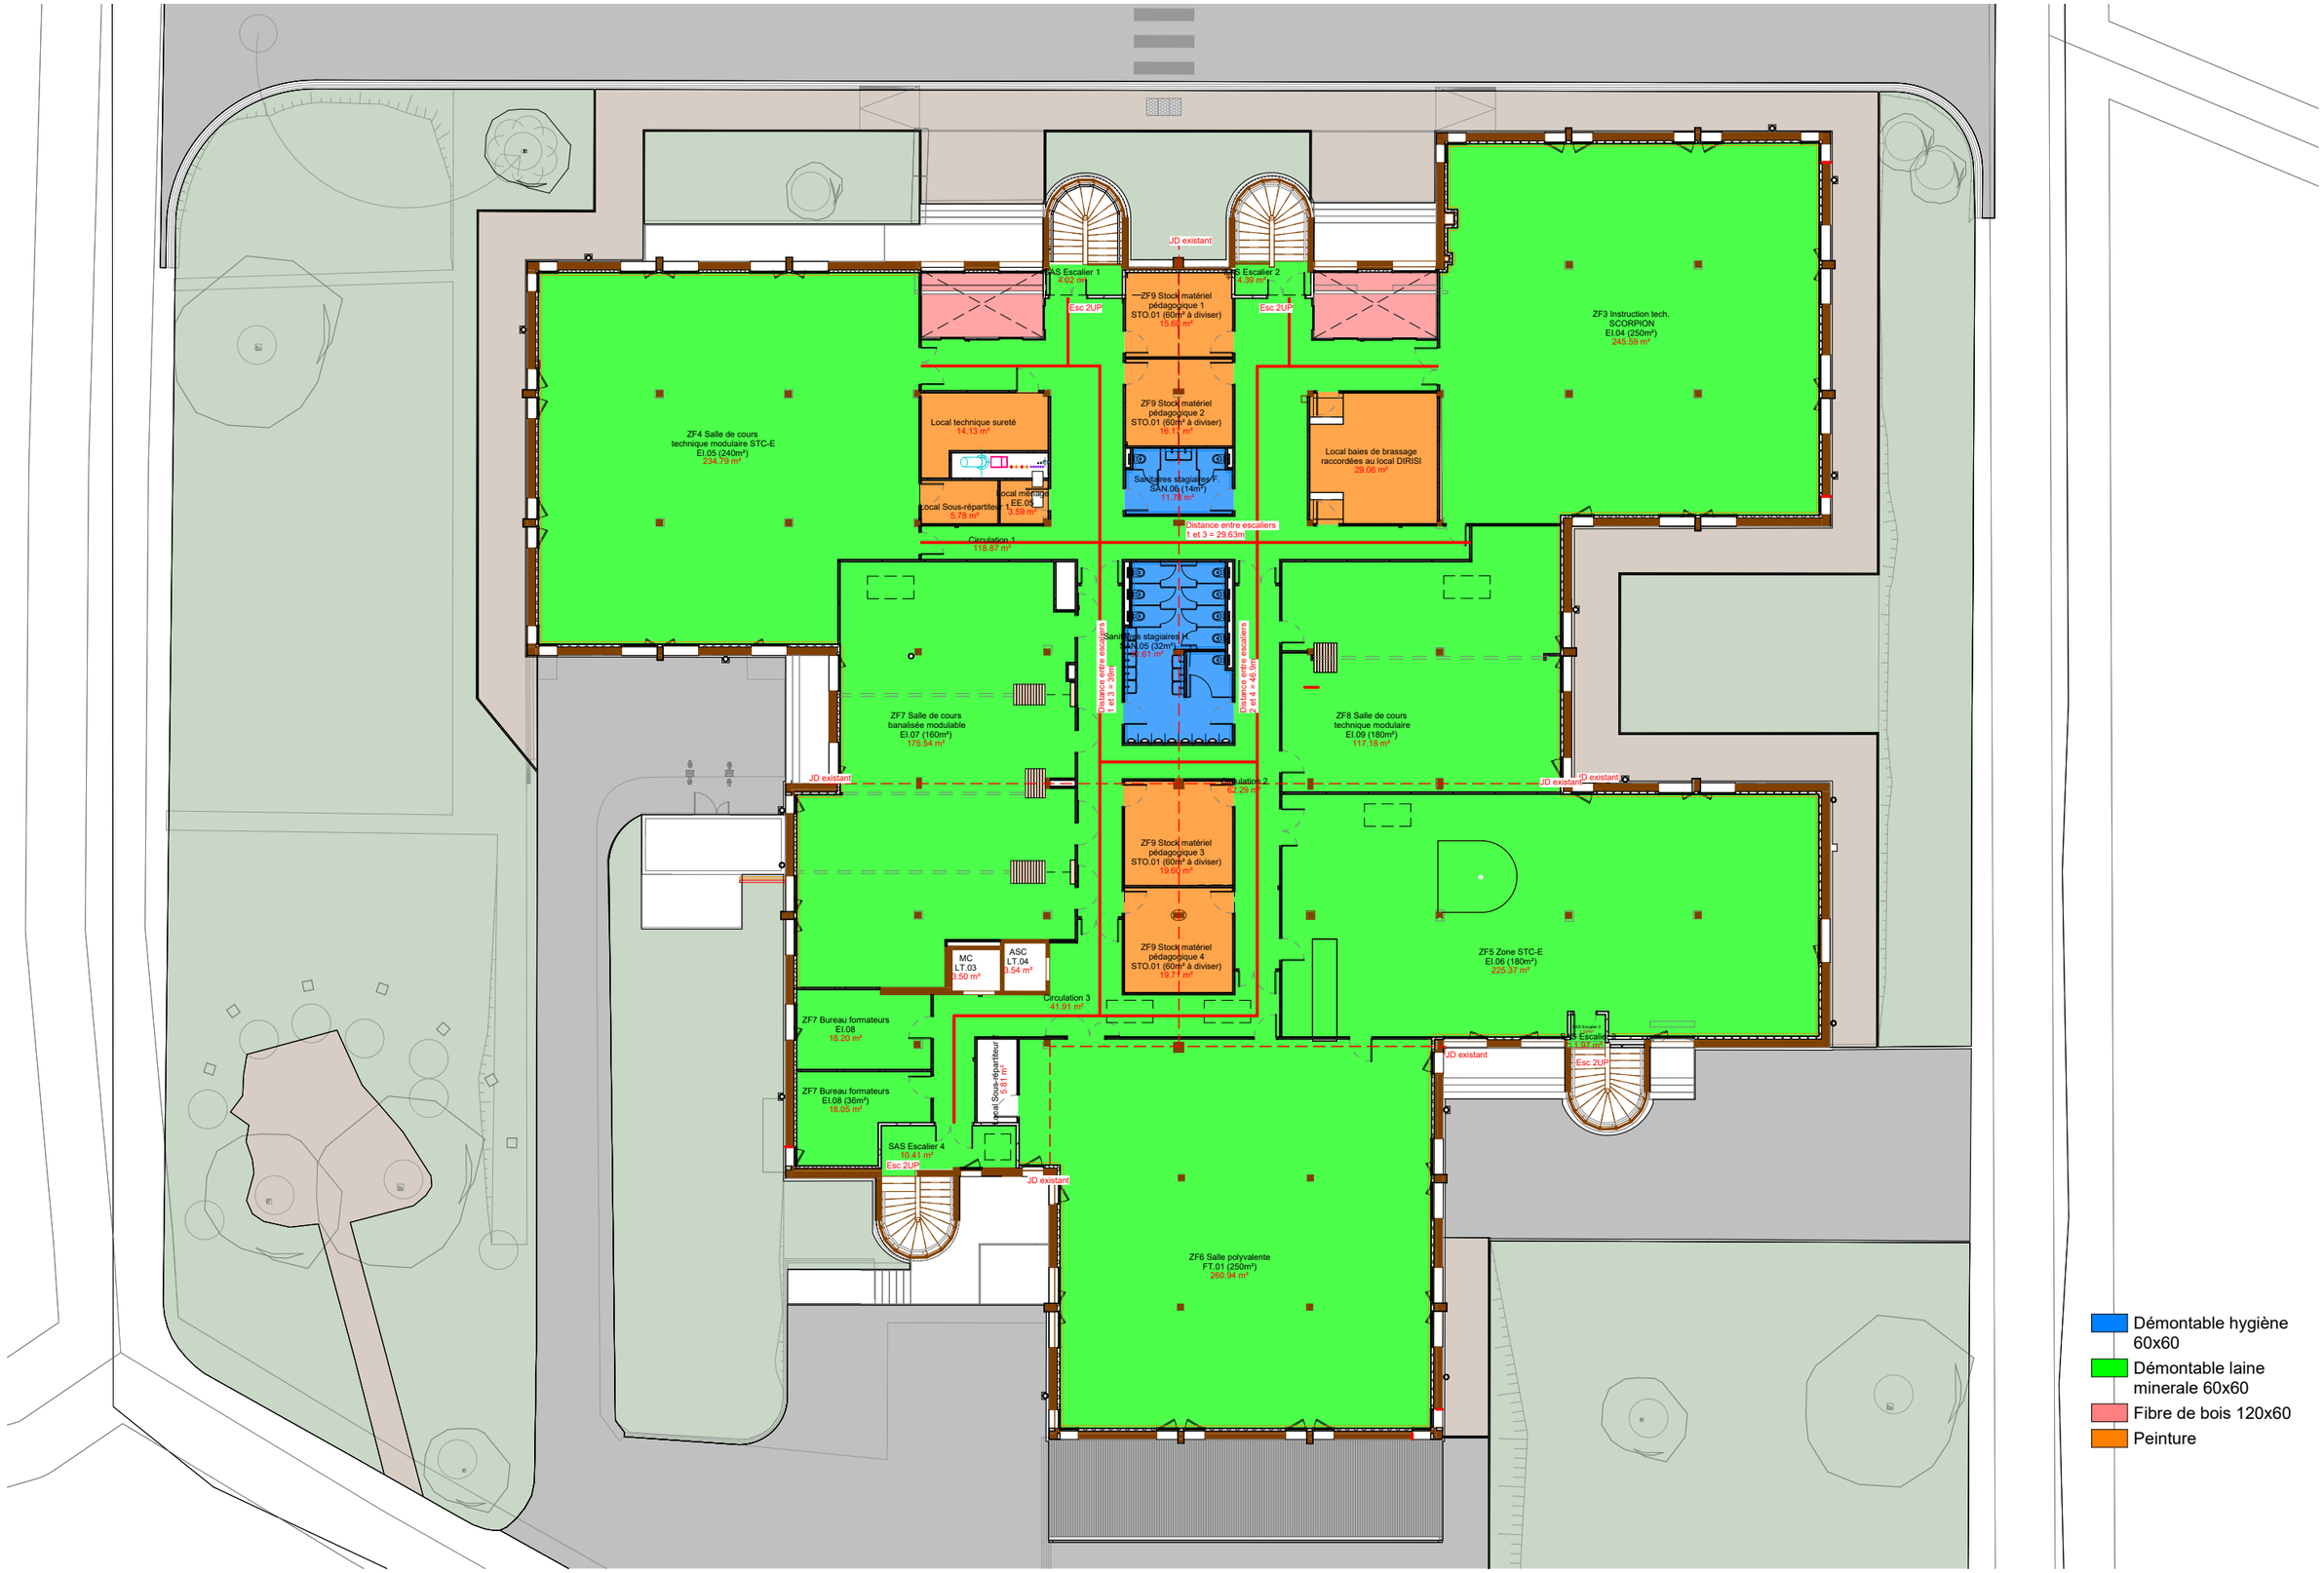

MAÎTRE D'OUVRAGE	INGÉNIERIE	ARCHITECTE	ECONOMISTE	CYBERSECURITE	PROJET	Nom de la feuille	Affaire N°	Phase	Type	Numéro	Echelle	Indice	Date
État-Ministère des Armées- Établissement du service d'infrastructure de la Défense de Bordeaux 223 rue de Bègles - CS 21152 - 33068 BORDEAUX	Agence de Mérignac 16 avenue Pythagore 33700 MERIGNAC Tél: 05 57 92 80 40	56 rue P. Camelle 33100 BORDEAUX Tél: 05 56 74 02 11	96 rue de la voie romaine 31150 CAGNAC SUR GARONNE Tél: 05 82 95 02 46	3, allée de la Garenne Daulet 33610 CANEJAN Tél: 06 52 14 60 51	Bâtiment 080 Quartier Toussaint - Agen	PLAN R+1 PROJET - REPERAGE PLAFONDS	2439	DCE		29-PLF-1	1 : 250		10/07/2026




MAÎTRE D'OUVRAGE	INGÉNIERIE	ARCHITECTE	ECONOMISTE	CYBERSECURITE	PROJET	Nom de la feuille	Affaire N°	Phase	Type	Numéro	Echelle	Indice	Date
État-Ministère des Armées- Établissement du service d'infrastructure de la Défense de Bordeaux 223 rue de Bègles - CS 21152 - 33068 BORDEAUX	Agence de Mérignac 16 avenue Pythagore 33700 MERIGNAC Tél: 05 57 92 80 40	56 rue P. Camelle 33100 BORDEAUX Tél: 05 56 74 02 11	96 rue de la voie romaine 31150 CAGNAC SUR GARONNE Tél: 05 82 95 02 46	3, allée de la Garenne Daulet 33610 CANEJAN Tél: 06 52 14 60 51	Bâtiment 080 Quartier Toussaint - Agen	PLAN LOCAUX TOITURE PROJET - REPERAGE PLAFONDS	2439	DCE		29-PLF-2	1 : 250		10/07/2026

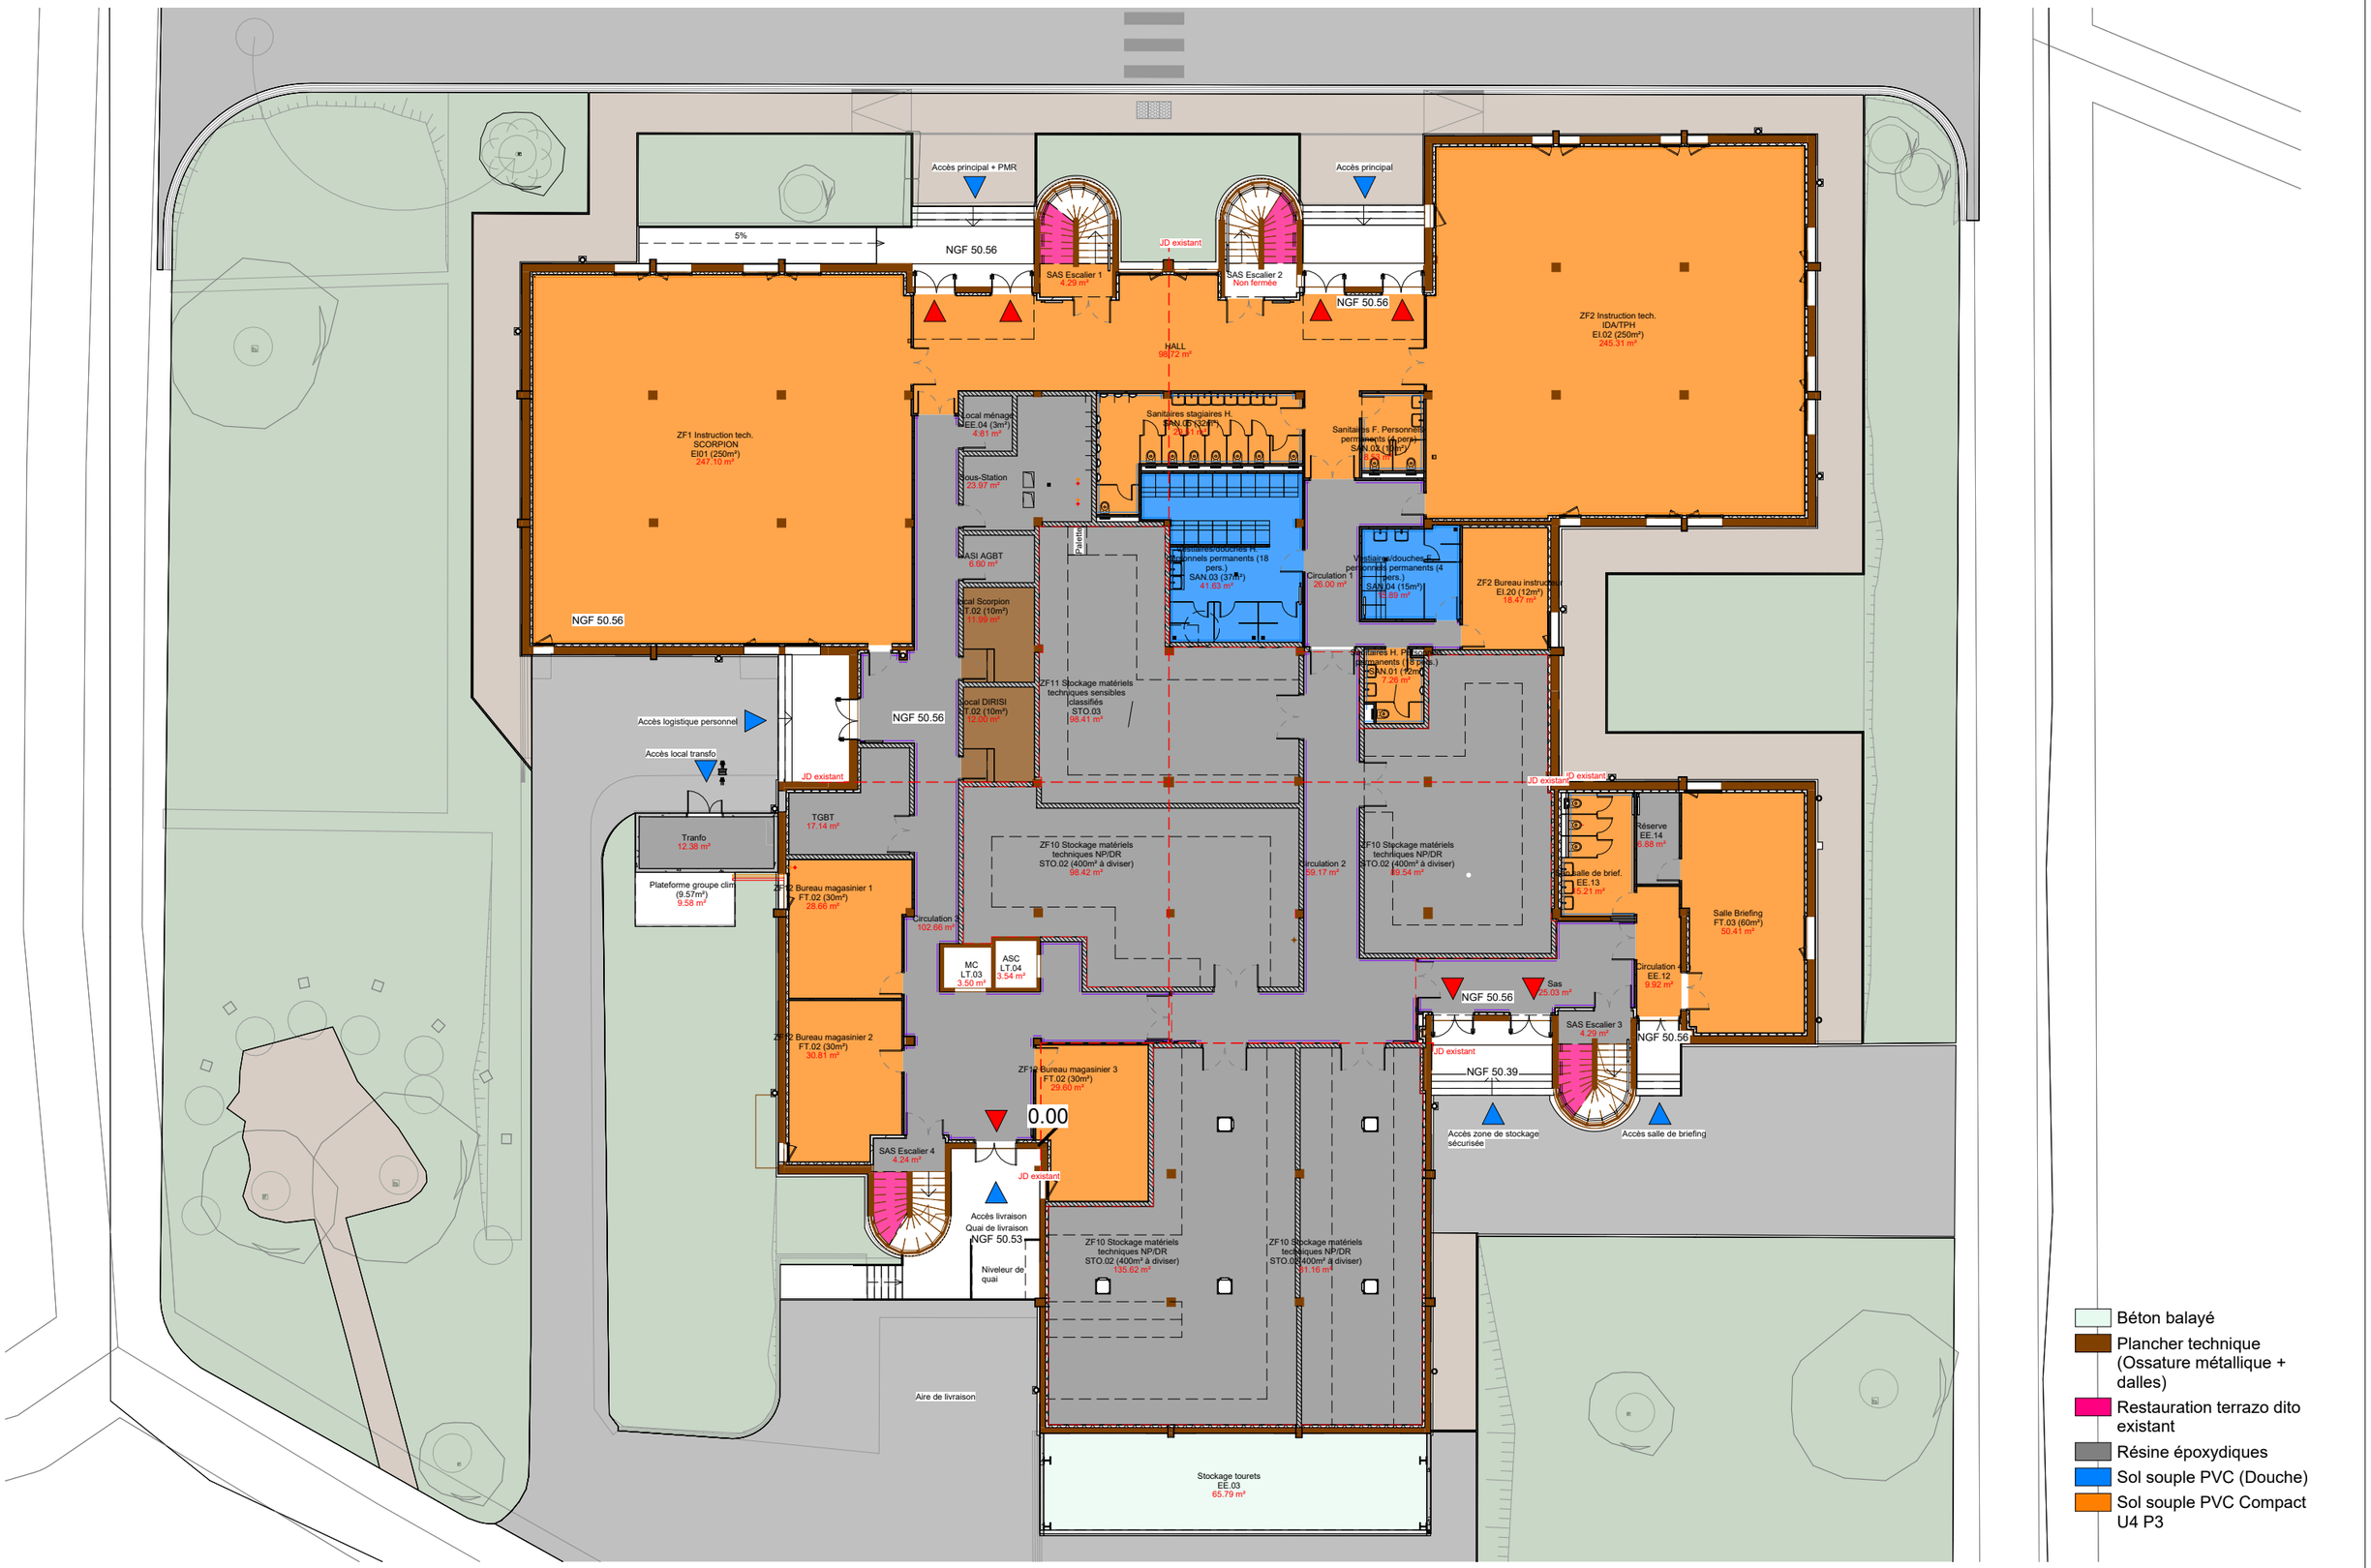

MAÎTRE D'OUVRAGE	INGÉNIERIE	ARCHITECTE	ECONOMISTE	CYBERSECURITE	PROJET	Nom de la feuille	Affaire N°	Phase	Type	Numéro	Echelle	Indice	Date
État-Ministère des Armées- Établissement du service d'infrastructure de la Défense de Bordeaux 223 rue de Bègles - CS 21152 - 33068 BORDEAUX	Agence de Mérignac 16 avenue Pythagore 33700 MERIGNAC Tél: 05 57 92 80 40	56 rue P. Camelle 33100 BORDEAUX Tél: 05 56 74 02 11	96 rue de la voie romaine 31150 CAGNAC SUR GARONNE Tél: 05 82 95 02 46	3, allée de la Garenne Daulet 33610 CANEJAN Tél: 06 52 14 60 51	Bâtiment 080 Quartier Toussaint - Agen	PLAN RDC PROJET - REPERAGE SOLS	2439	DCE		29-SOLS-0	1 : 250		10/07/2026



MAÎTRE D'OUVRAGE	INGÉNIERIE	ARCHITECTE	ECONOMISTE	CYBERSECURITE	PROJET	Nom de la feuille	Affaire N°	Phase	Type	Numéro	Echelle	Indice	Date
État-Ministère des Armées- Établissement du service d'infrastructure de la Défense de Bordeaux 223 rue de Bègles - CS 21152 - 33068 BORDEAUX	Agence de Mérignac 16 avenue Pythagore 33700 MERIGNAC Tél: 05 57 92 80 40	56 rue P. Camelle 33100 BORDEAUX Tél: 05 56 74 02 11	96 rue de la voie romaine 31150 CAGNAC SUR GARONNE Tél: 05 82 95 02 46	3, allée de la Garenne Daulet 33610 CANEJAN Tél: 06 52 14 60 51	Bâtiment 080 Quartier Toussaint - Agen	PLAN R+1 PROJET - REPERAGE SOLS	2439	DCE		29-SOLS-1	1 : 250		10/07/2026

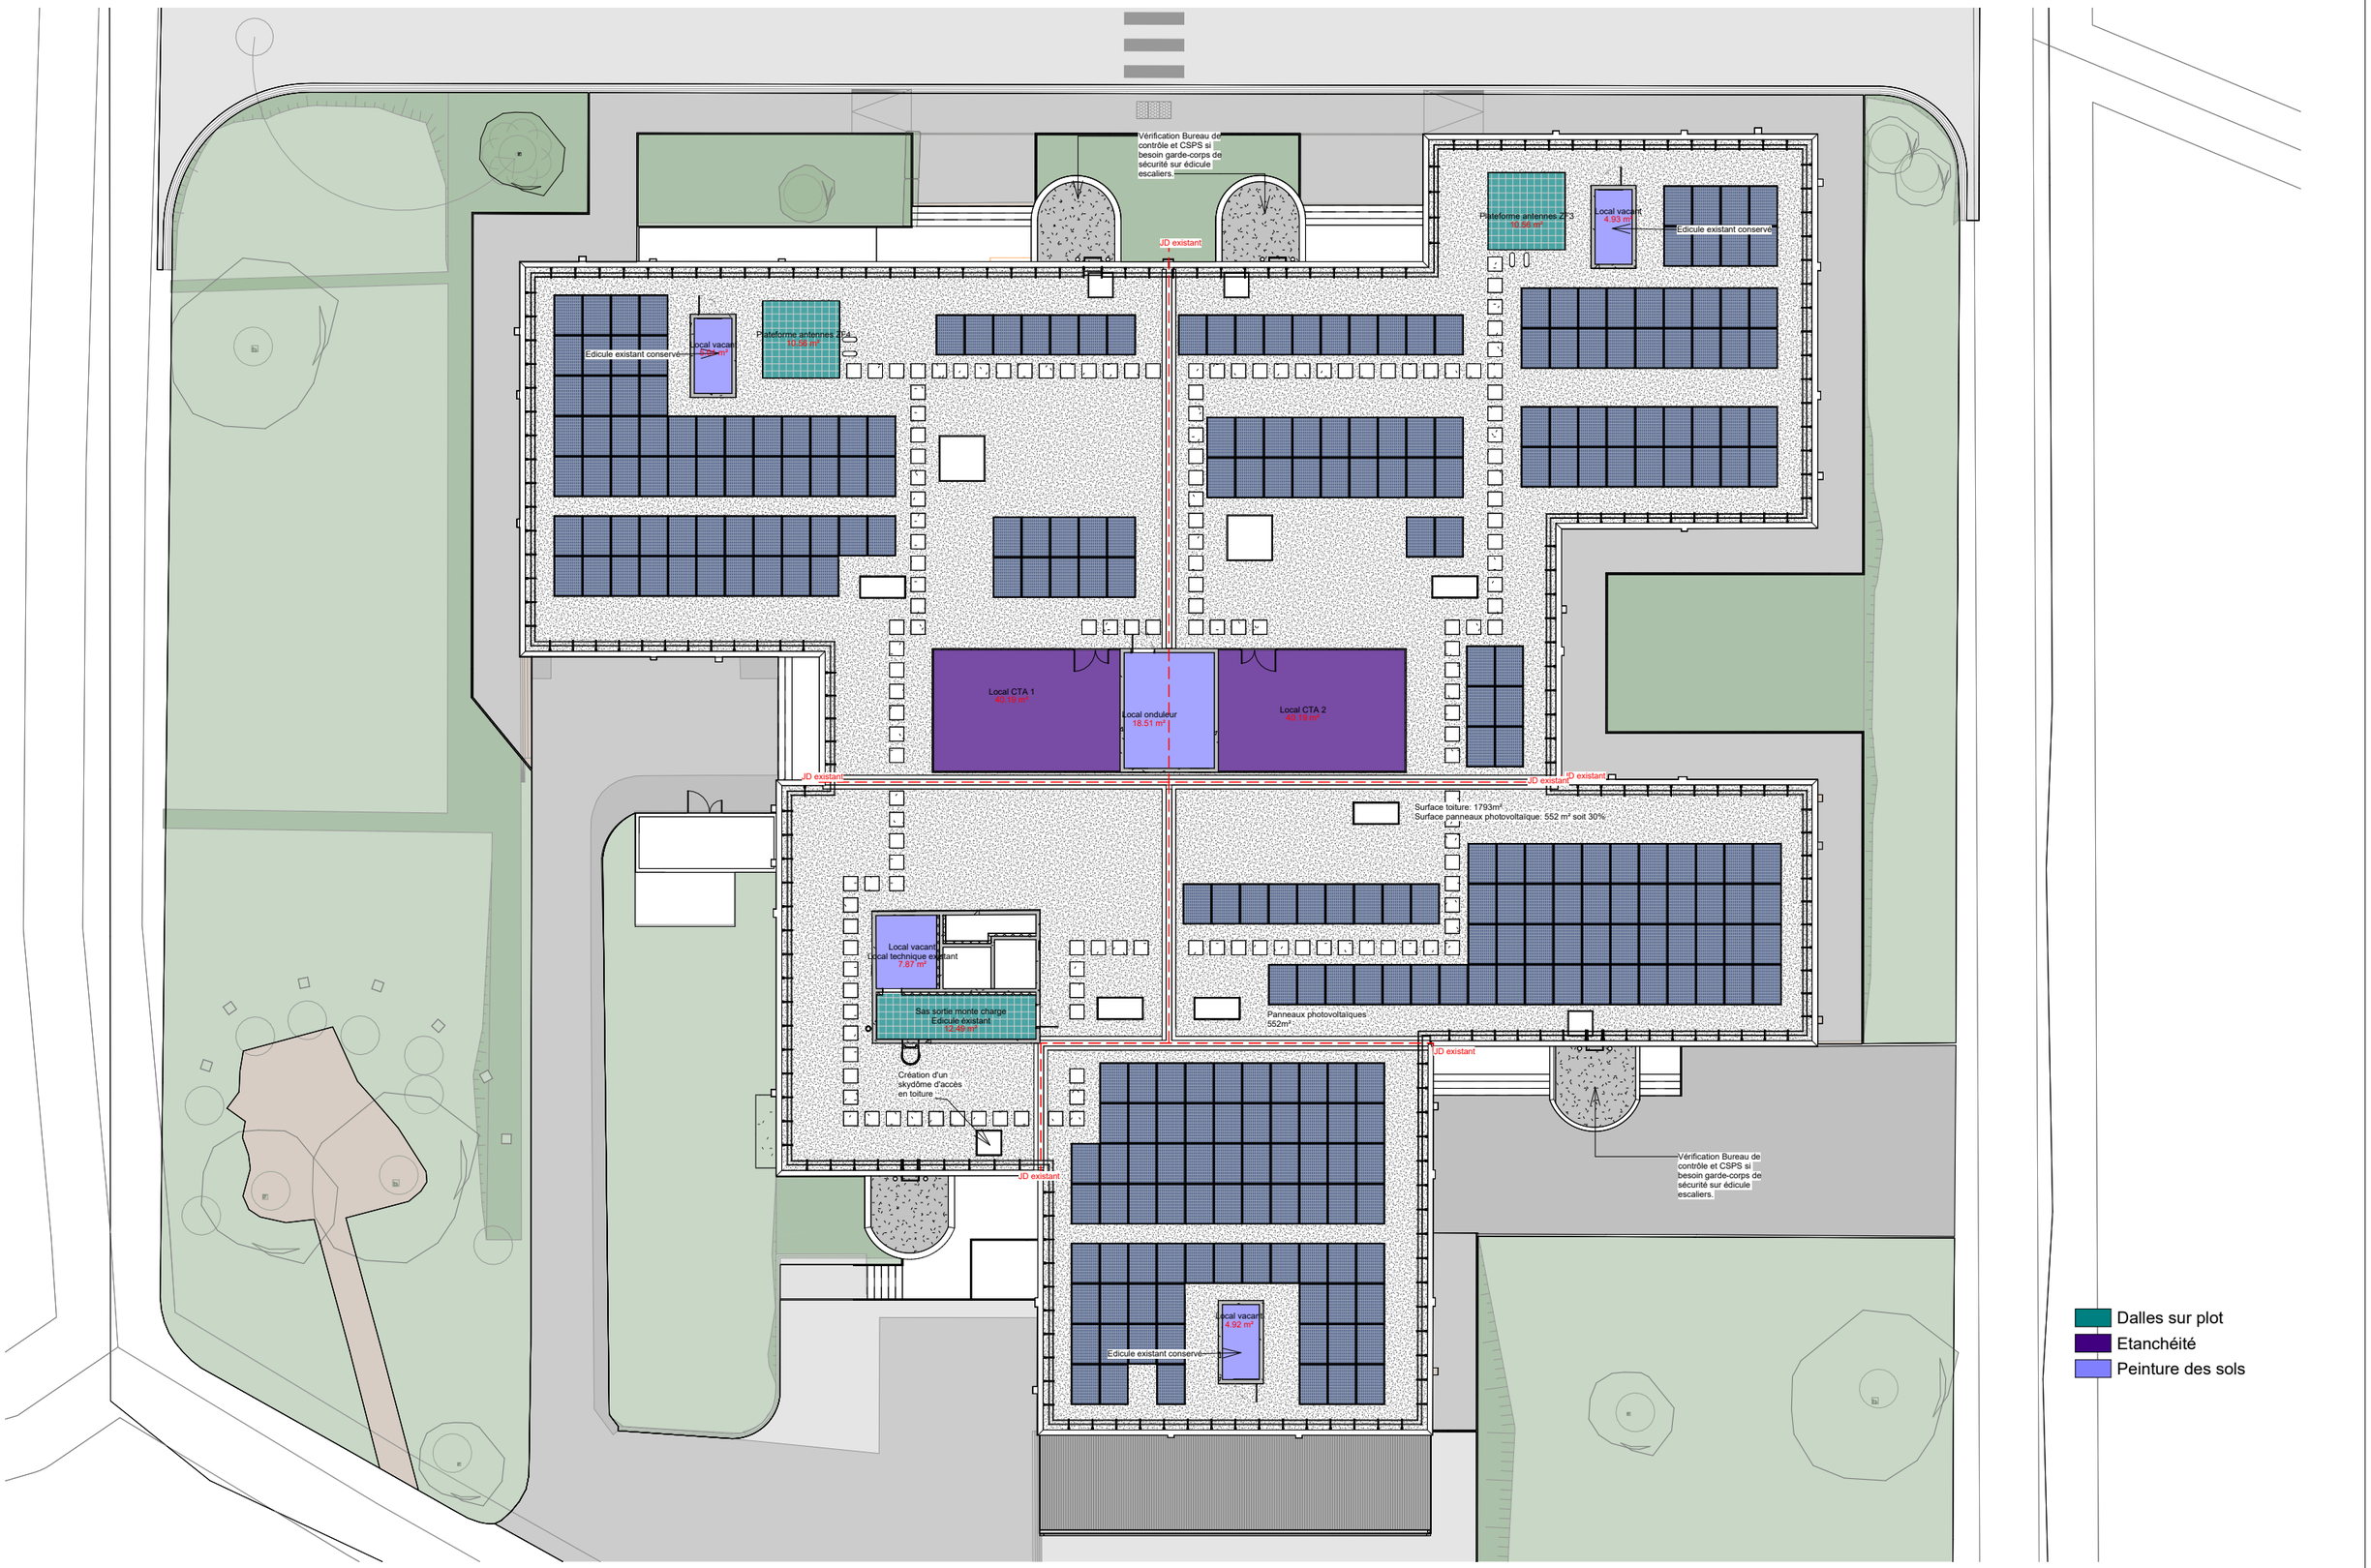

MAÎTRE D'OUVRAGE	INGÉNIERIE	ARCHITECTE	ECONOMISTE	CYBERSECURITE	PROJET	Nom de la feuille	Affaire N°	Phase	Type	Numéro	Echelle	Indice	Date
État-Ministère des Armées- Établissement du service d'infrastructure de la Défense de Bordeaux 223 rue de Bègles - CS 21152 - 33068 BORDEAUX	Agence de Mérignac 16 avenue Pythagore 33700 MERIGNAC Tél: 05 57 92 80 40	56 rue P. Camelle 33100 BORDEAUX Tél: 05 56 74 02 11	96 rue de la voie romaine 31150 CAGNAC SUR GARONNE Tél: 05 82 95 02 46	3, allée de la Garenne Daulet 33610 CANEJAN Tél: 06 52 14 60 51	Bâtiment 080 Quartier Toussaint - Agen	PLAN LOCAUX TOITURE PROJET - REPERAGE SOLS	2439	DCE		29-SOLS-2	1 : 250		10/07/2026