


MAITRE D'OUVRAGE

Centre Hospitalier de Denain
23 Avenue Jean Jaurès
59220 - Denain

Centre Hospitalier

Restructuration service imagerie IRM 3T & locaux annexes

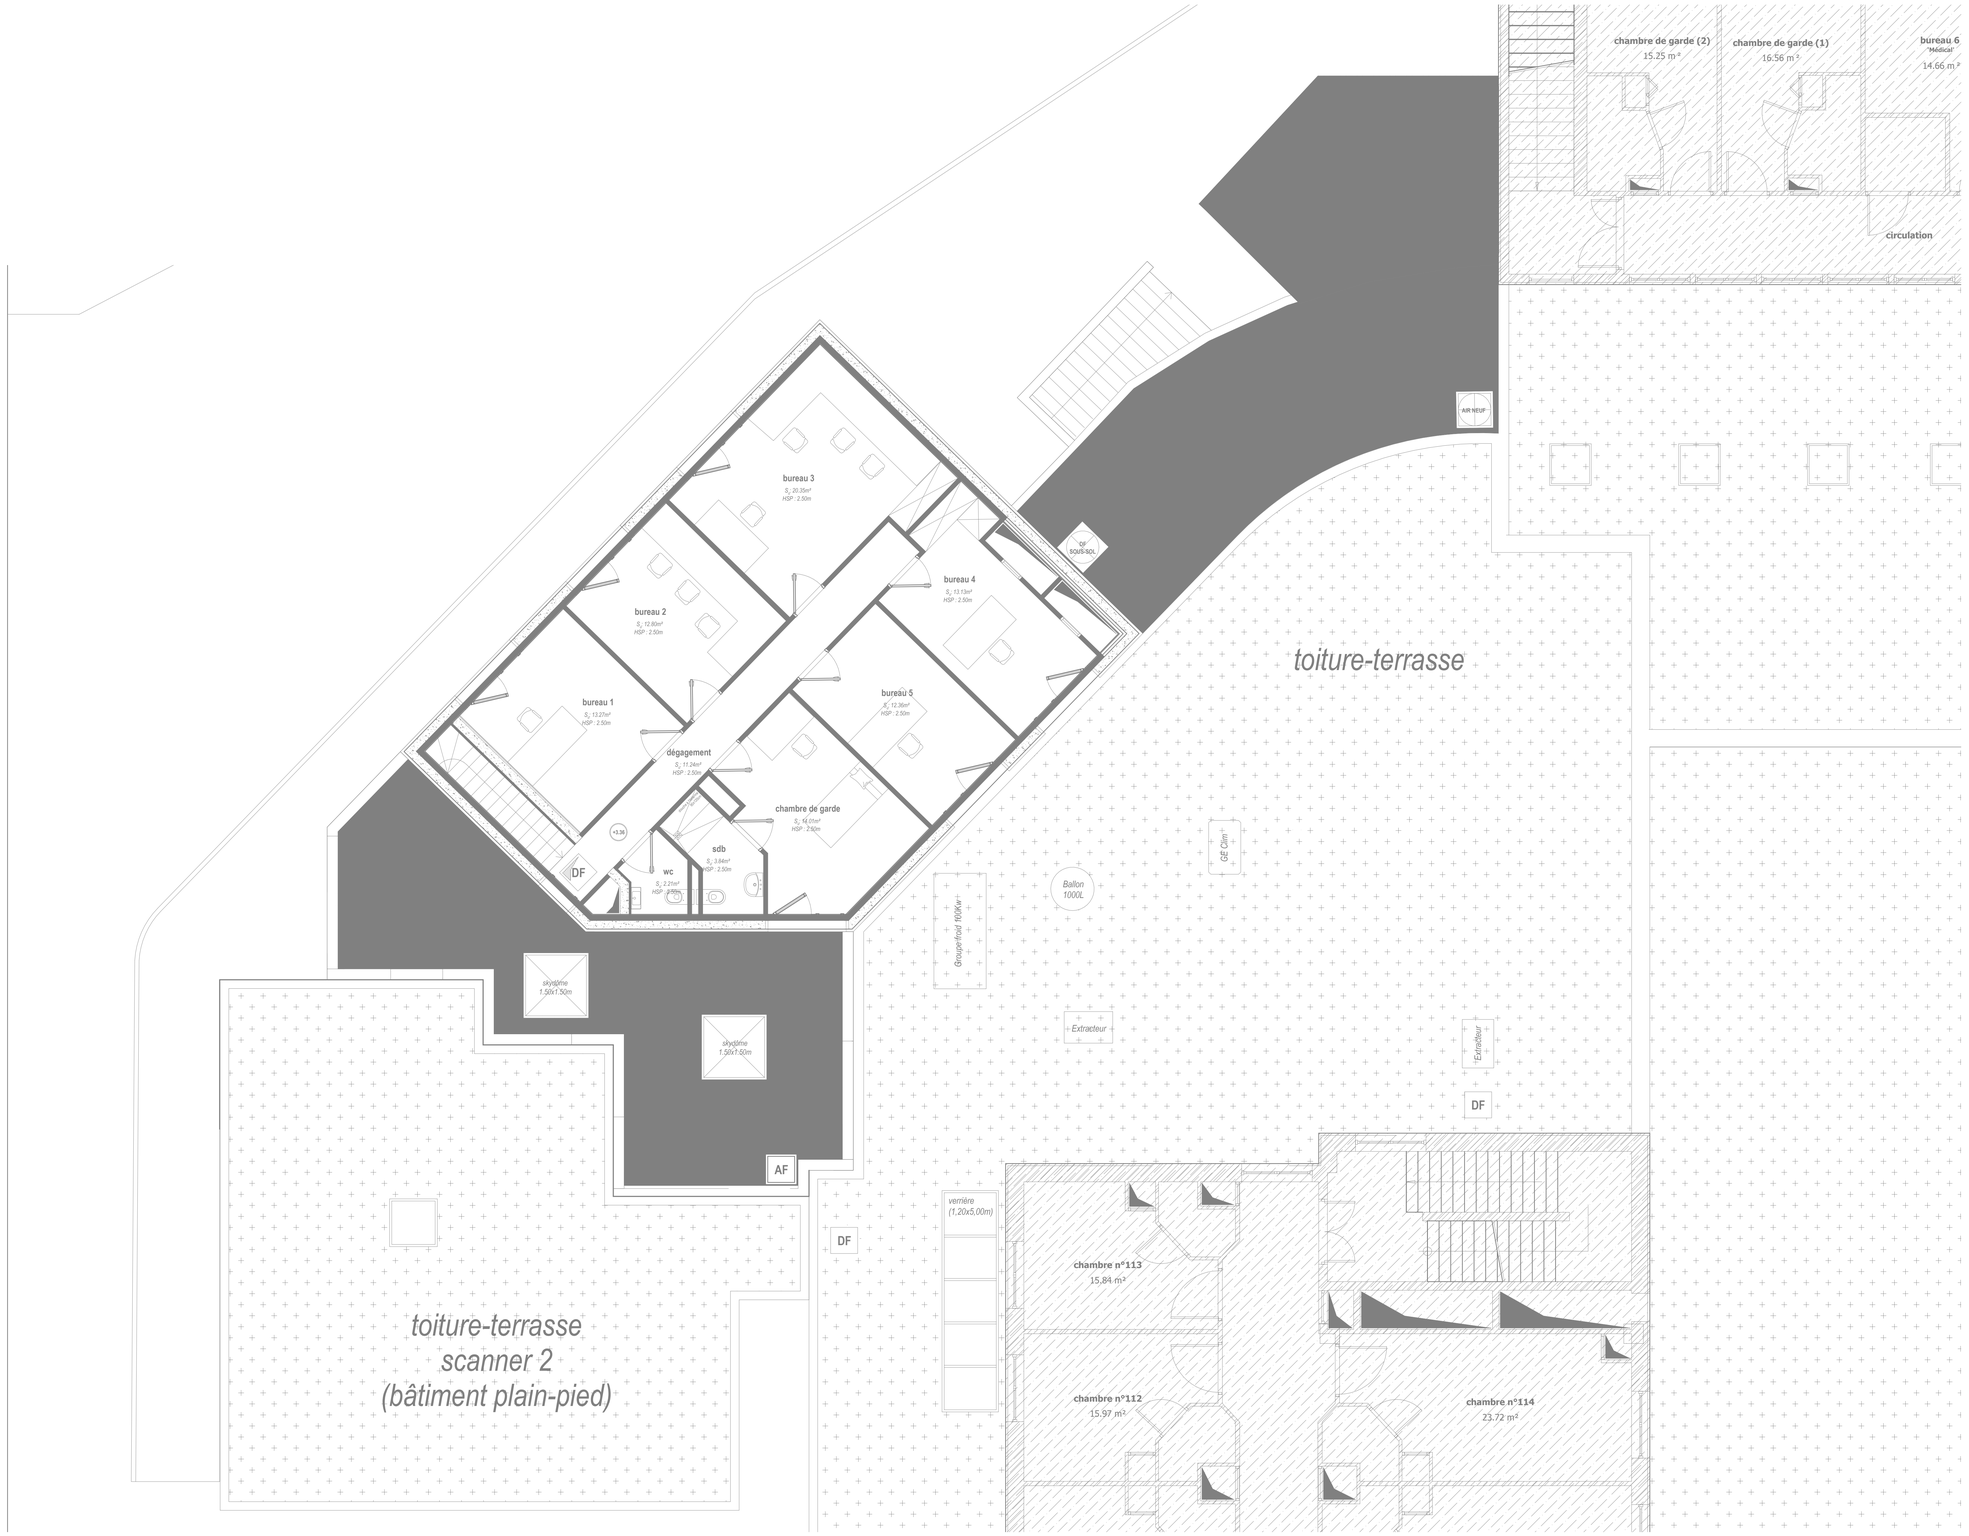

25 bis, Rue Jean Jaurès - 59220 Denain

ARCHITECTE	BUREAU DE CONTROLE
CONFIANCE INGÉNIERIE BUREAU D'ÉTUDES TECHNIQUES	

Maitrise d'oeuvre

5, rue Louis Pasteur 62 220 CARVIN
Tél. 03 21 79 90 79
www.confiance-ingenierie.fr

LOT 00 ARCHI - PLAN DU NIVEAU R01

Niveau R01

Nomenclature des révisions

Indice	Date	Modifications
A	Sept 2026	Première Diffusion
B	Oct 2026	Modifications suite aux remarques MOA

Dessiné par : E.S	Vérifié par : L.V
Echelle : 1 : 50	
Date : Octobre 2026	
Plan : ARC03	Affaire : DENAIN
LOT 00 - ARC	
Indice : B	Phase: DCE