
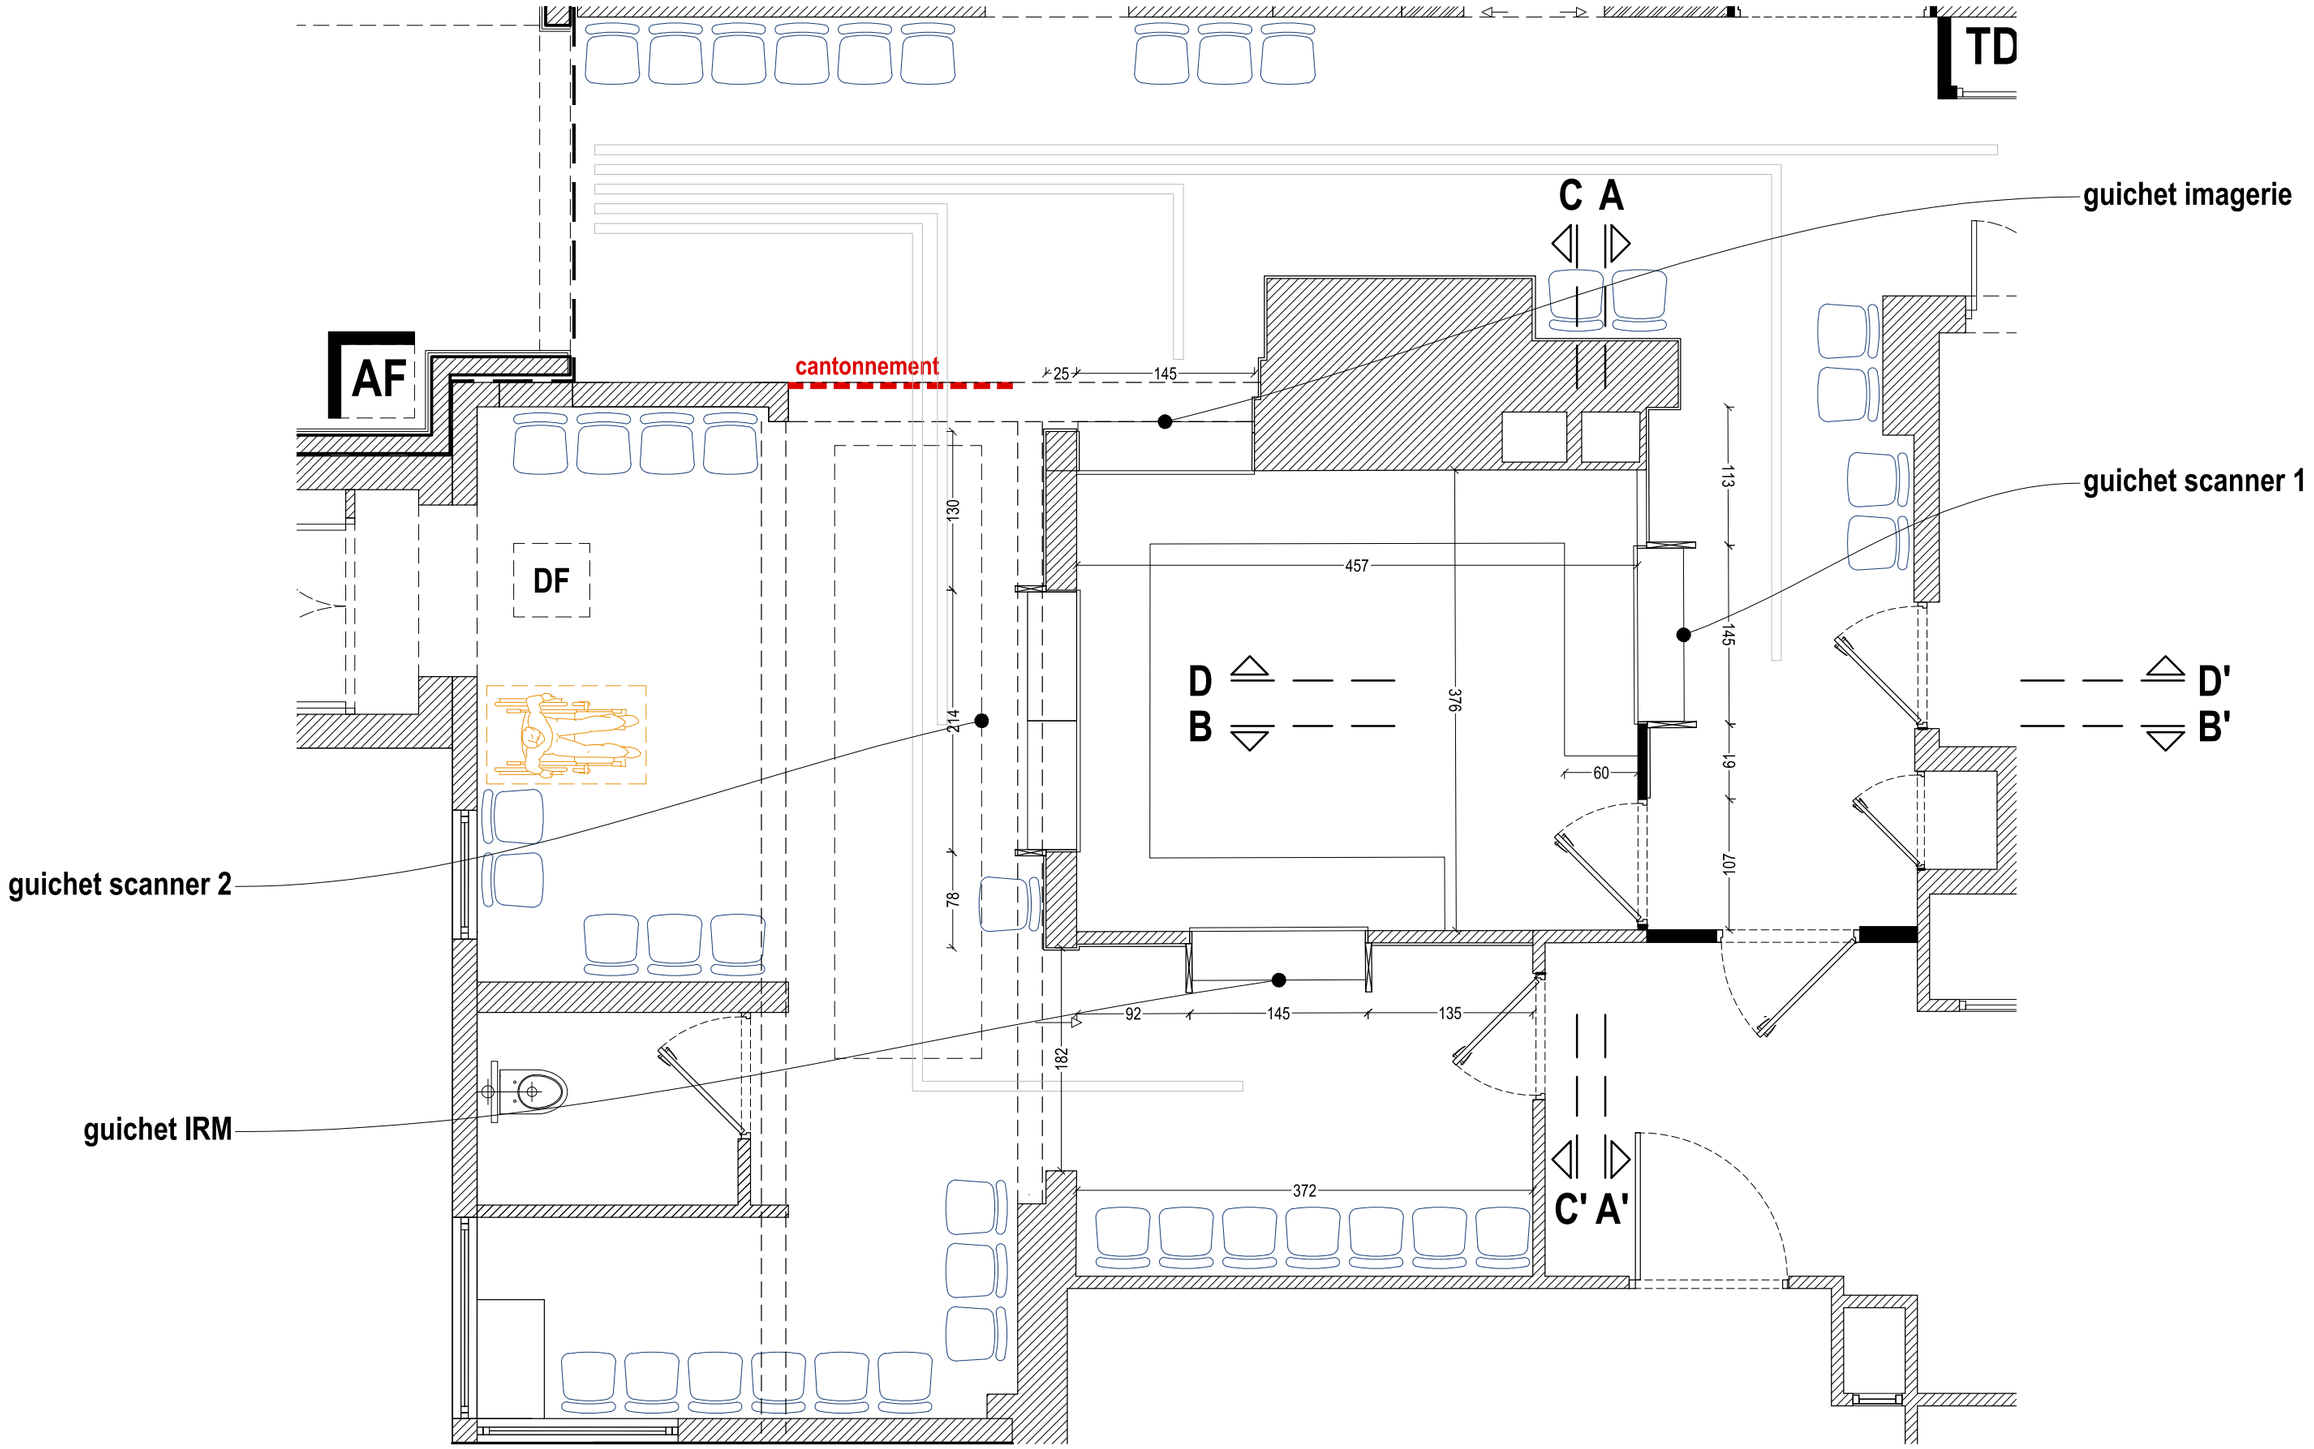


phase **DCE**	n° de plan **ARC08 - 01a**	lieu Centre Hospitalier de Denain - 25, bis Rue Jean Jaurès 59220 DENAIN	échelle 1/50ème
indice 0	nom du plan **plan de rdc (accueil)** _ état projeté	projet aménagement de la zone d'accueil (mobiliers)	date 21 septembre 2026
		maître d'ouvrage **Centre Hospitalier de Denain -** 25, bis Rue Jean Jaurès 59220 DENAIN	


CONFIANCE INGENIERIE
5 rue Louis Pasteur - 62 220 CARVIN
Tél 03 21 79 90 79 - www.confiance-ingenierie.fr

NOTA : Les présents plans sont exclusivement destinés à l'obtention d'autorisations administratives (permis de construire, déclaration de travaux, demande de subventions, etc.). Ils ne sont pas des plans d'exécution et ne peuvent donc en aucun cas être utilisés, en l'état, pour la réalisation de la construction

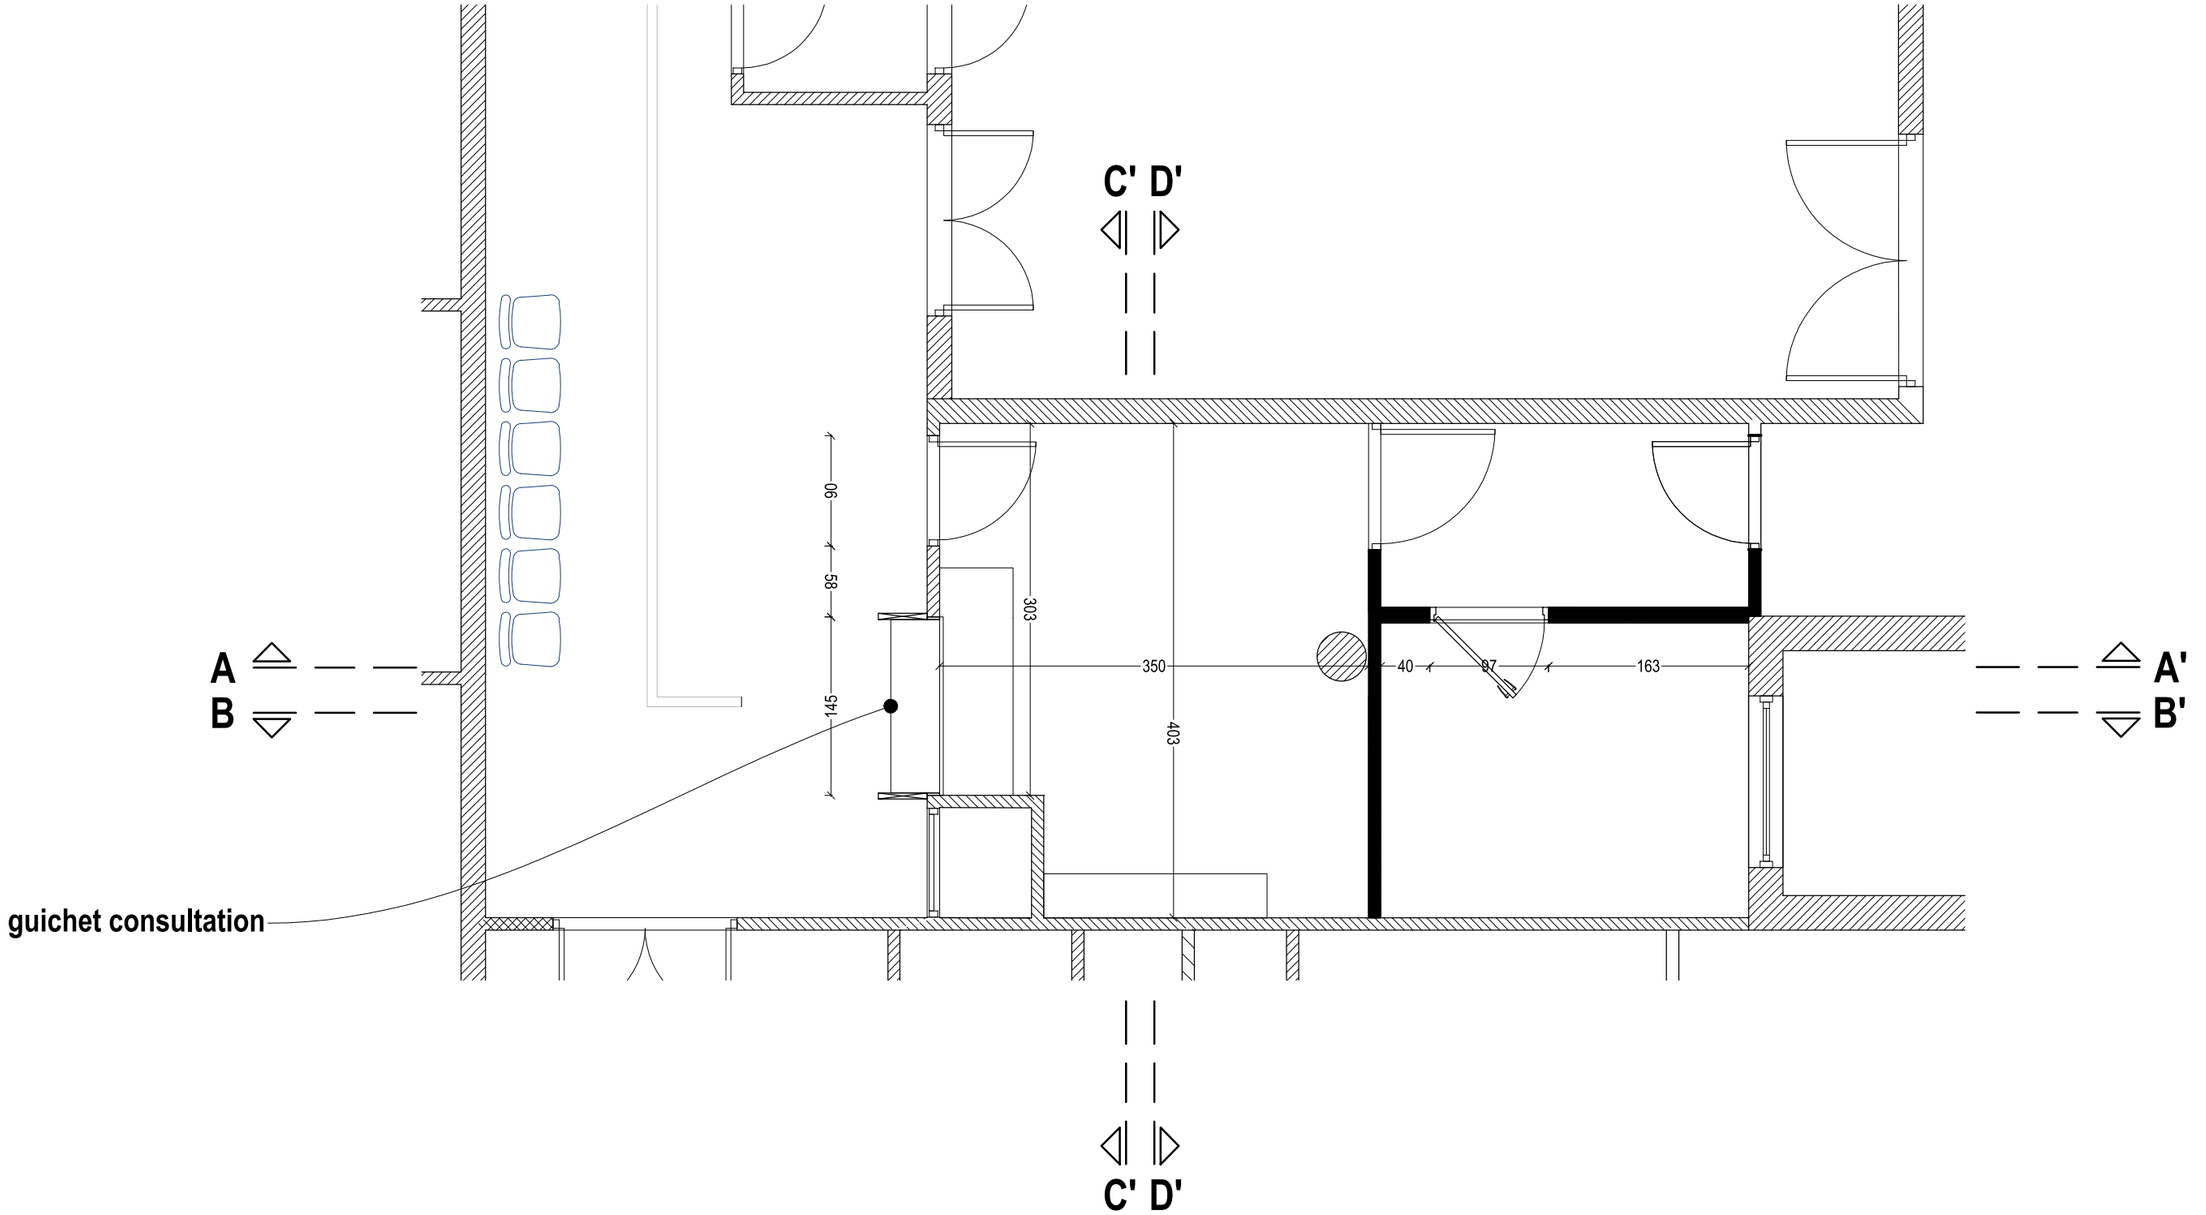


phase DCE	n° de plan ARC08 - 01b	lieu Centre Hospitalier de Denain - 25, bis Rue Jean Jaurès 59220 DENAIN	échelle 1/50ème	CONFIANCE INGENIERIE 5 rue Louis Pasteur - 62 220 CARVIN Tél 03 21 79 90 79 - www.confiance-ingenierie.fr
indice 0	nom du plan **plan de rdc (consultation)** _ état projeté	projet aménagement de la zone d'accueil (mobiliers)	date 21 septembre 2026	
		maître d'ouvrage **Centre Hospitalier de Denain -** 25, bis Rue Jean Jaurès 59220 DENAIN		


NOTA : Les présents plans sont exclusivement destinés à l'obtention d'autorisations administratives (permis de construire, déclaration de travaux, demande de subventions, etc.,). Ils ne sont pas des plans d'exécution et ne peuvent donc en aucun cas être utilisés, en l'état, pour la réalisation de la construction

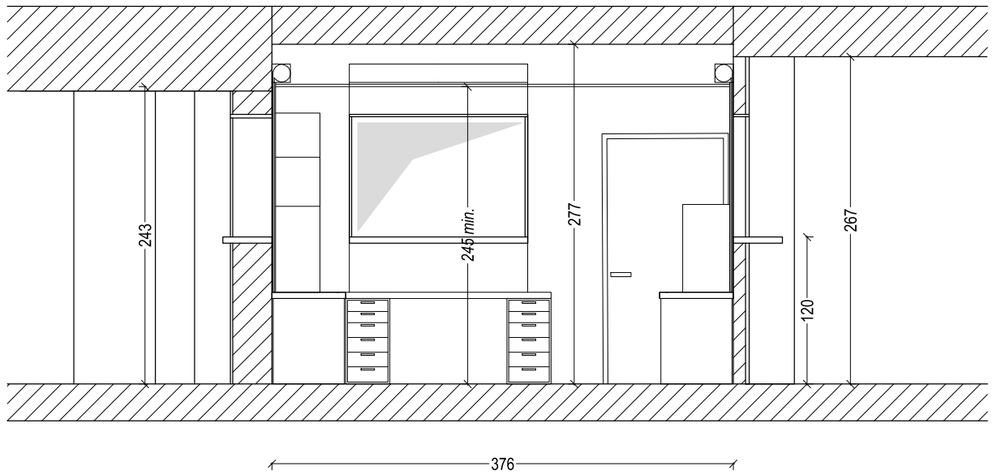


coupe transervale AA'

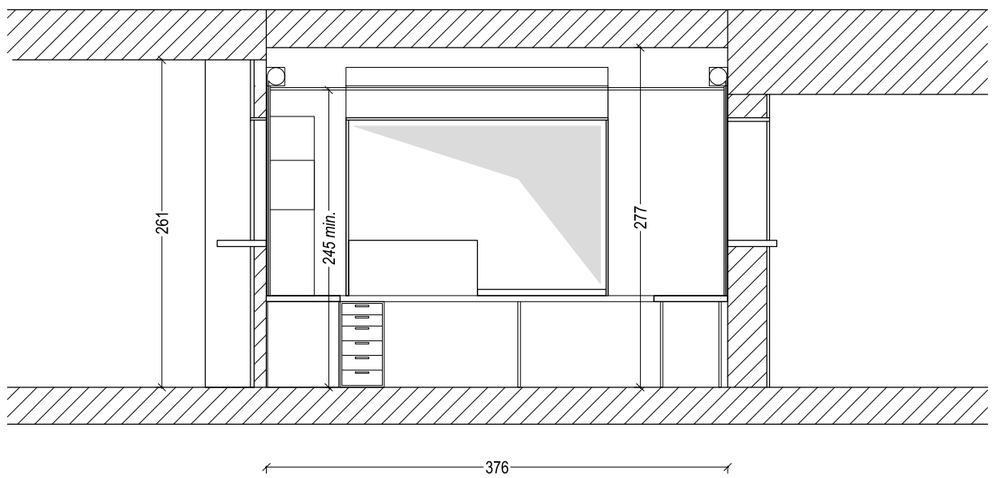

coupe transervale CC'

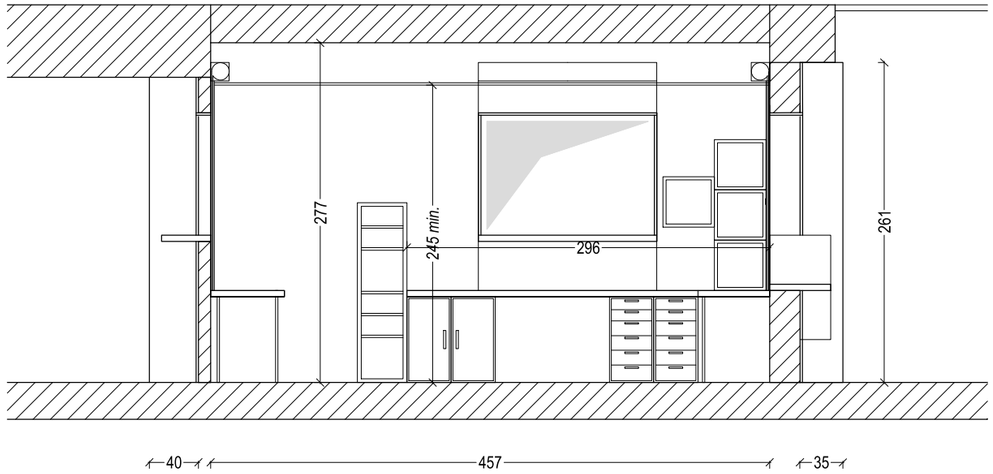

coupe longitudinale BB'

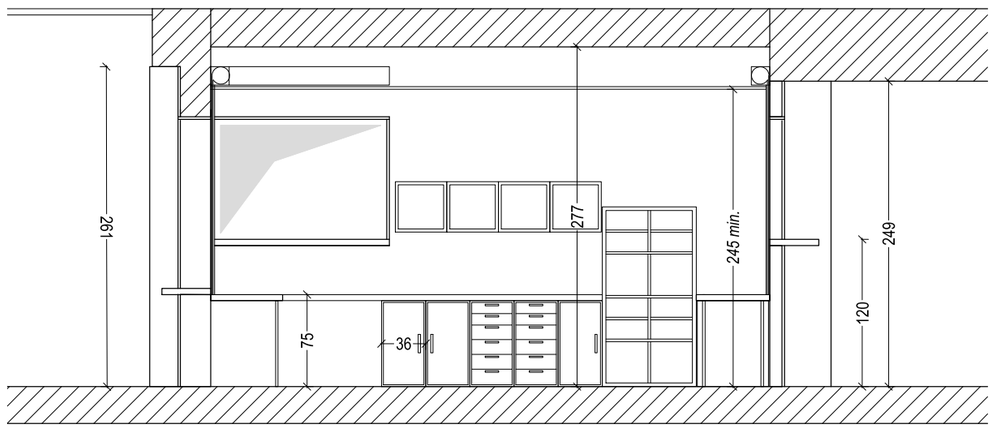


coupe longitudinale DD'


phase **DCE**	n° de plan **ARC08 - 02a**	lieu Centre Hospitalier de Denain - 25, bis Rue Jean Jaurès 59220 DENAIN	échelle 1/50ème
indice 0	nom du plan **coupes (accueil)** _ état projeté	projet aménagement de la zone d'accueil (mobiliers)	date 21 septembre 2026
		maître d'ouvrage **Centre Hospitalier de Denain -** 25, bis Rue Jean Jaurès 59220 DENAIN	

CONFIANCE INGENIERIE
5 rue Louis Pasteur - 62 220 CARVIN
Tél 03 21 79 90 79 - www.confiance-ingenierie.fr


NOTA : Les présents plans sont exclusivement destinés à l'obtention d'autorisations administratives (permis de construire, déclaration de travaux, demande de subventions, etc.). Ils ne sont pas des plans d'exécution et ne peuvent donc en aucun cas être utilisés, en l'état, pour la réalisation de la construction

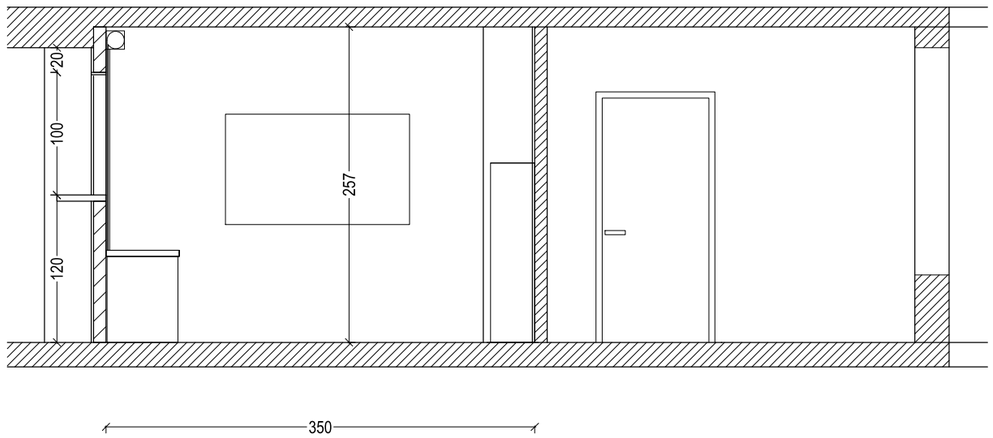


coupe longitudinale AA'

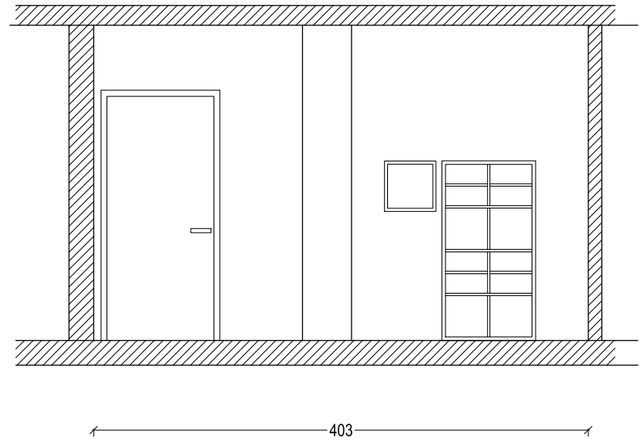

coupe transervale CC'

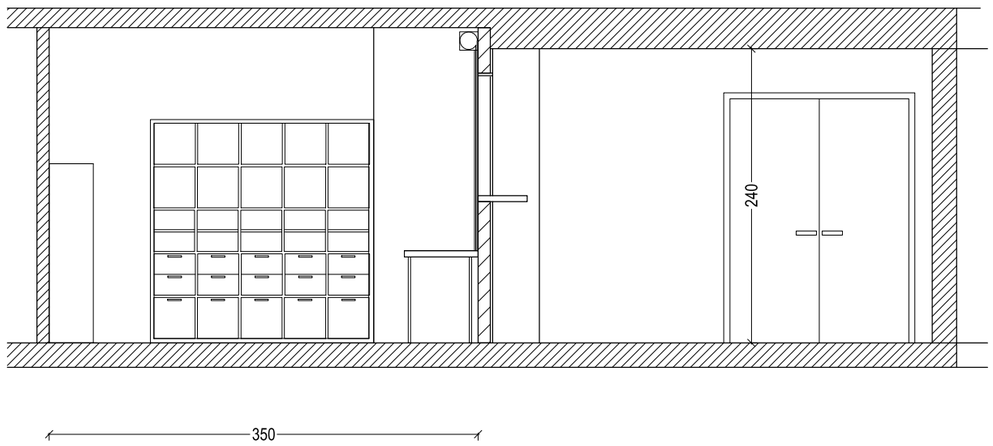

coupe longitudinale BB'

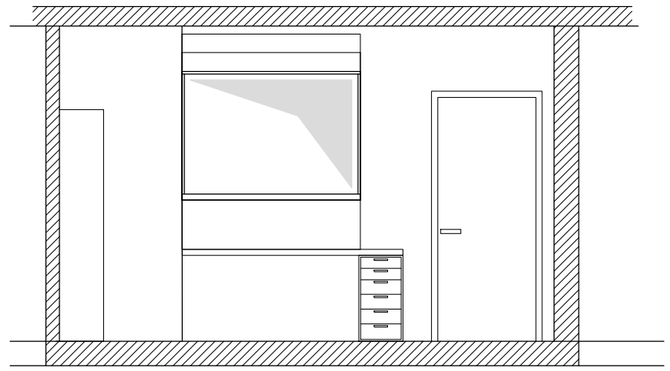


coupe transervale DD'


phase **DCE**	n° de plan **ARC08 - 02b**	lieu Centre Hospitalier de Denain - 25, bis Rue Jean Jaurès 59220 DENAIN	échelle 1/50ème
indice 0	nom du plan **coupes (consultation)** _ état projeté	projet aménagement de la zone d'accueil (mobiliers)	date 21 septembre 2026
		maître d'ouvrage **Centre Hospitalier de Denain -** 25, bis Rue Jean Jaurès 59220 DENAIN	

CONFIANCE INGENIERIE
5 rue Louis Pasteur - 62 220 CARVIN
Tél 03 21 79 90 79 - www.confiance-ingenierie.fr


NOTA : Les présents plans sont exclusivement destinés à l'obtention d'autorisations administratives (permis de construire, déclaration de travaux, demande de subventions, etc.). Ils ne sont pas des plans d'exécution et ne peuvent donc en aucun cas être utilisés, en l'état, pour la réalisation de la construction

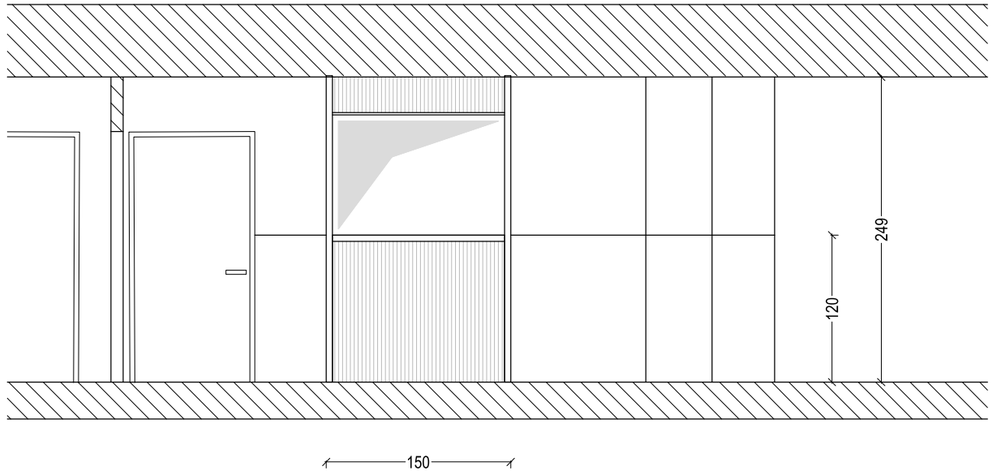


façade _ guichet scanner 1

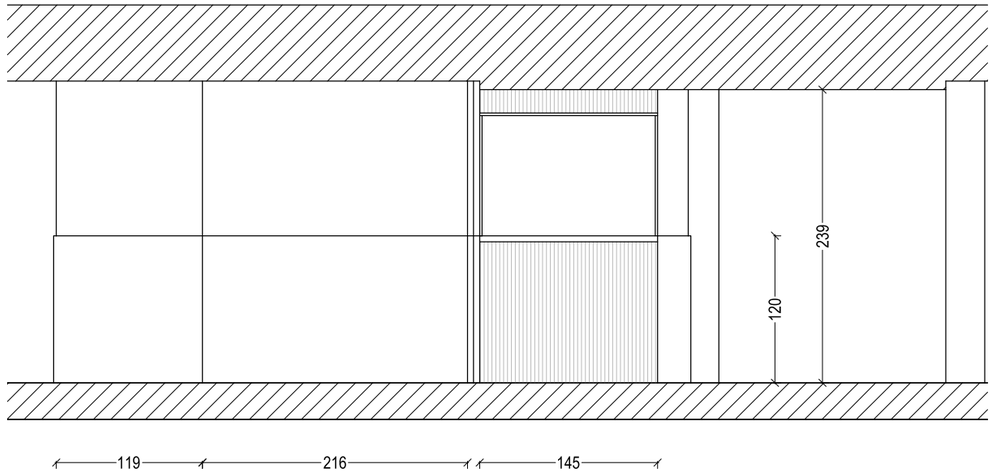

façade _ guichet imagerie

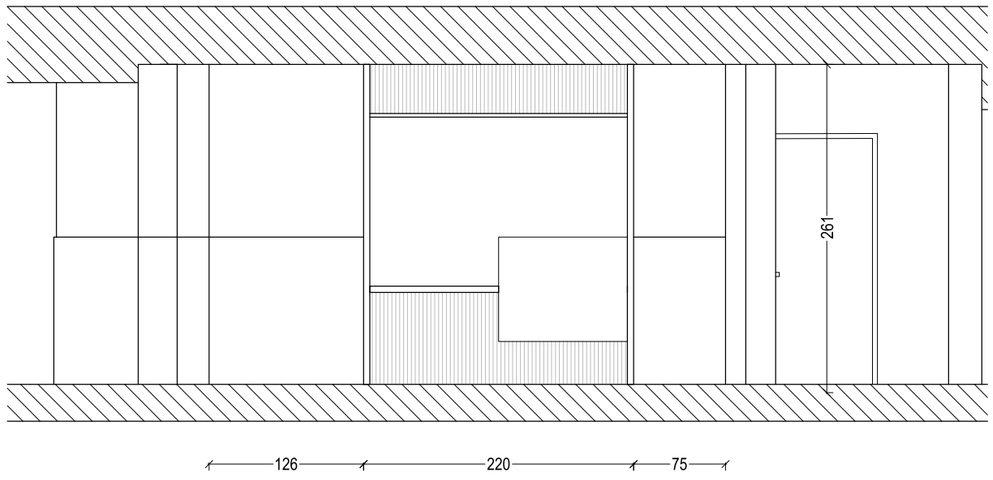

façade _ guichet scanner 2

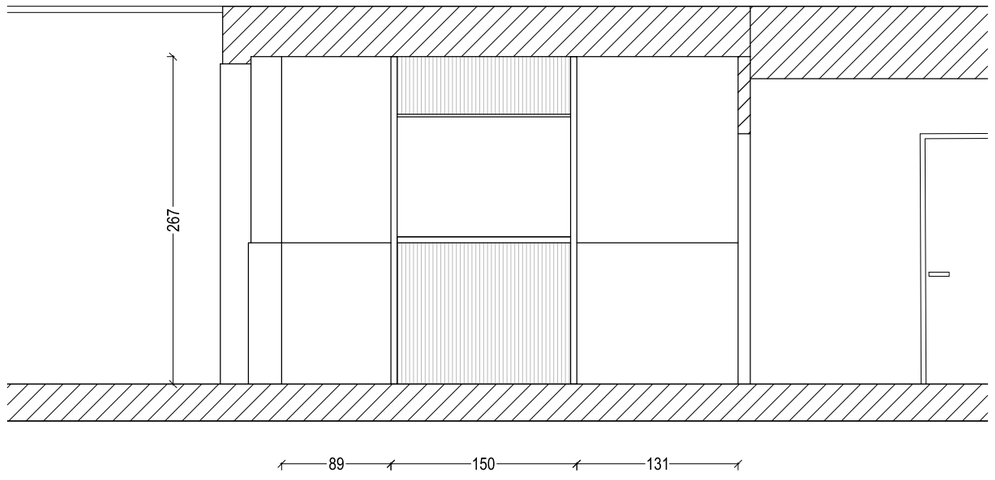


façade _ guichet IRM


phase DCE	n° de plan ARC08 - 03	lieu Centre Hospitalier de Denain - 25, bis Rue Jean Jaurès 59220 DENAIN	échelle 1/50ème
indice 0	nom du plan **façades (accueil) _** état projeté	projet aménagement de la zone d'accueil (mobiliers)	date 21 septembre 2026
		maître d'ouvrage **Centre Hospitalier de Denain -** 25, bis Rue Jean Jaurès 59220 DENAIN	

CONFIANCE INGENIERIE
5 rue Louis Pasteur - 62 220 CARVIN
Tél 03 21 79 90 79 - www.confiance-ingenierie.fr


NOTA : Les présents plans sont exclusivement destinés à l'obtention d'autorisations administratives (permis de construire, déclaration de travaux, demande de subventions, etc.). Ils ne sont pas des plans d'exécution et ne peuvent donc en aucun cas être utilisés, en l'état, pour la réalisation de la construction

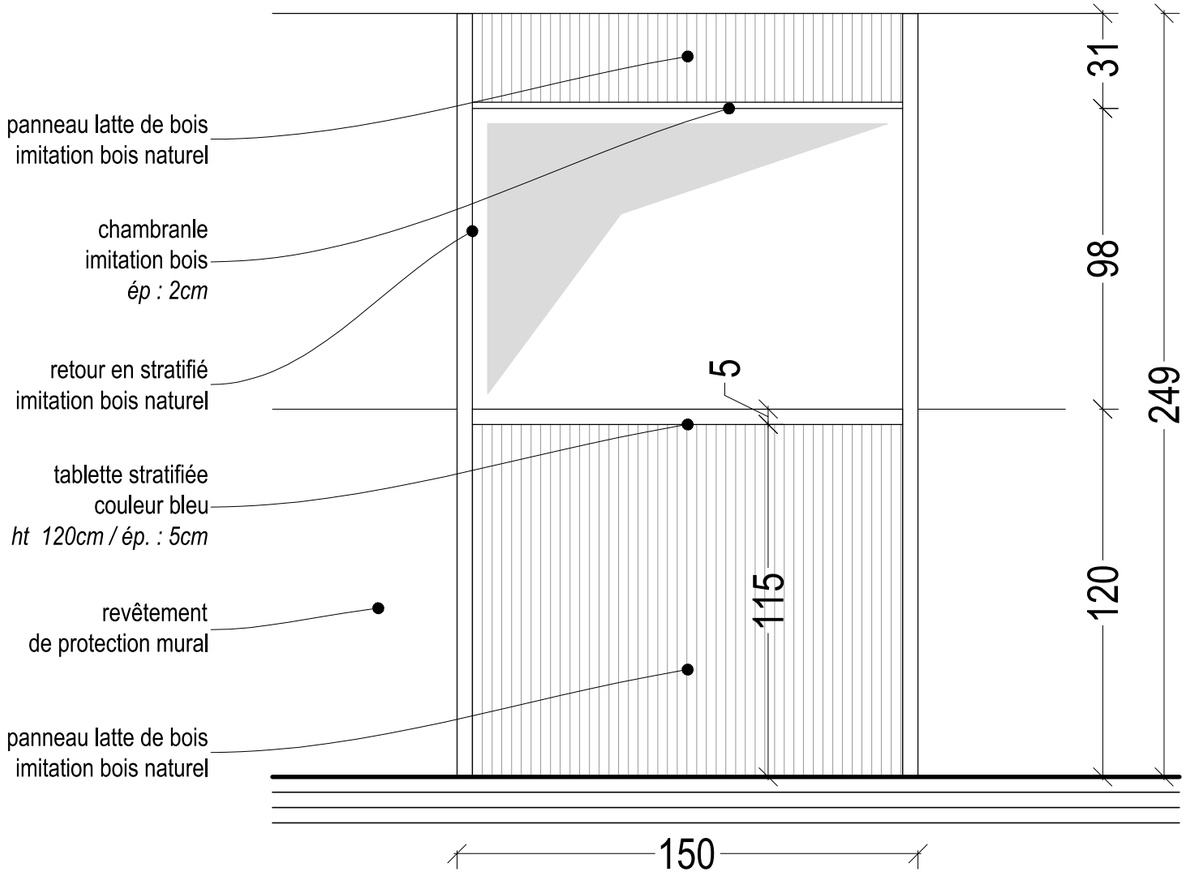

façade _ guichet scanner 1

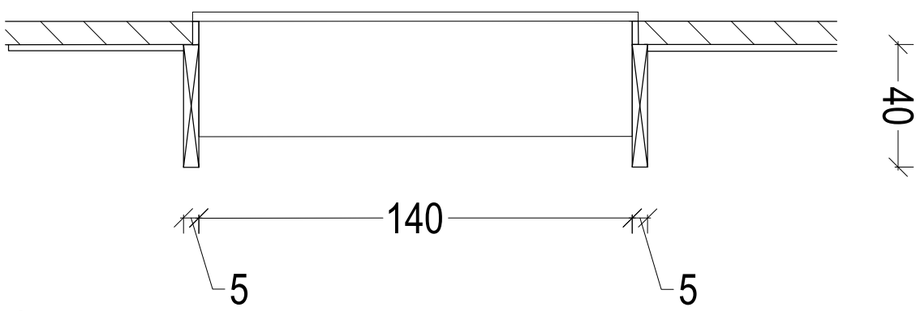

plan _ guichet scanner 1

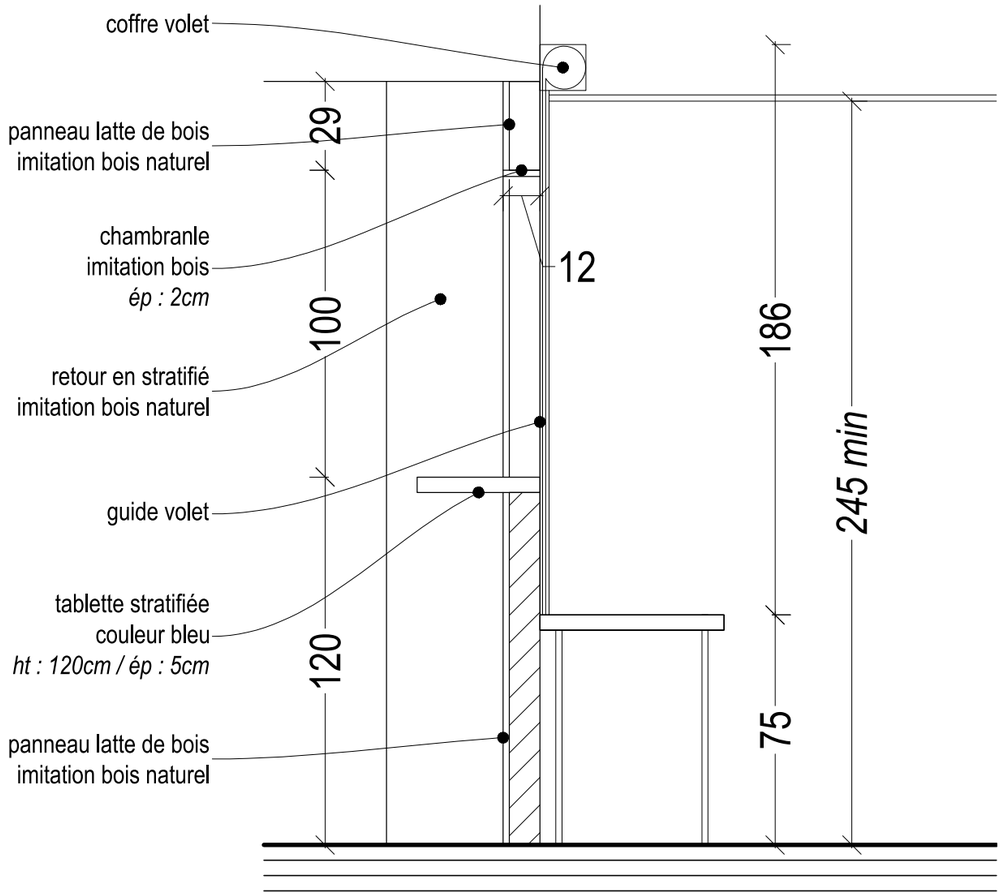


coupe _ guichet scanner 1


phase DCE	n° de plan ARC08 - 04a	lieu Centre Hospitalier de Denain - 25, bis Rue Jean Jaurès 59220 DENAIN	échelle 1/20ème
indice 0	nom du plan **détails (guichet scanner 1)** _ état projeté	projet aménagement de la zone d'accueil (mobiliers)	date 21 septembre 2026
		maître d'ouvrage **Centre Hospitalier de Denain -** 25, bis Rue Jean Jaurès 59220 DENAIN	

CONFIANCE INGENIERIE
5 rue Louis Pasteur - 62 220 CARVIN
Tél 03 21 79 90 79 - www.confiance-ingenierie.fr


NOTA : Les présents plans sont exclusivement destinés à l'obtention d'autorisations administratives (permis de construire, déclaration de travaux, demande de subventions, etc.). Ils ne sont pas des plans d'exécution et ne peuvent donc en aucun cas être utilisés, en l'état, pour la réalisation de la construction

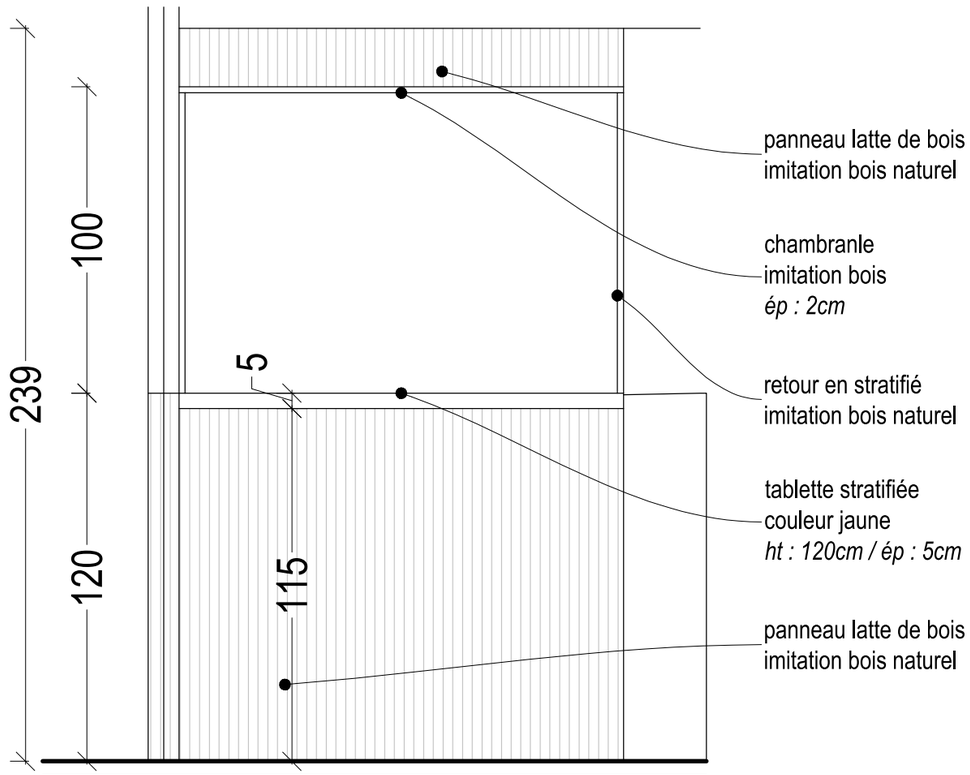

façade _ guichet imagerie

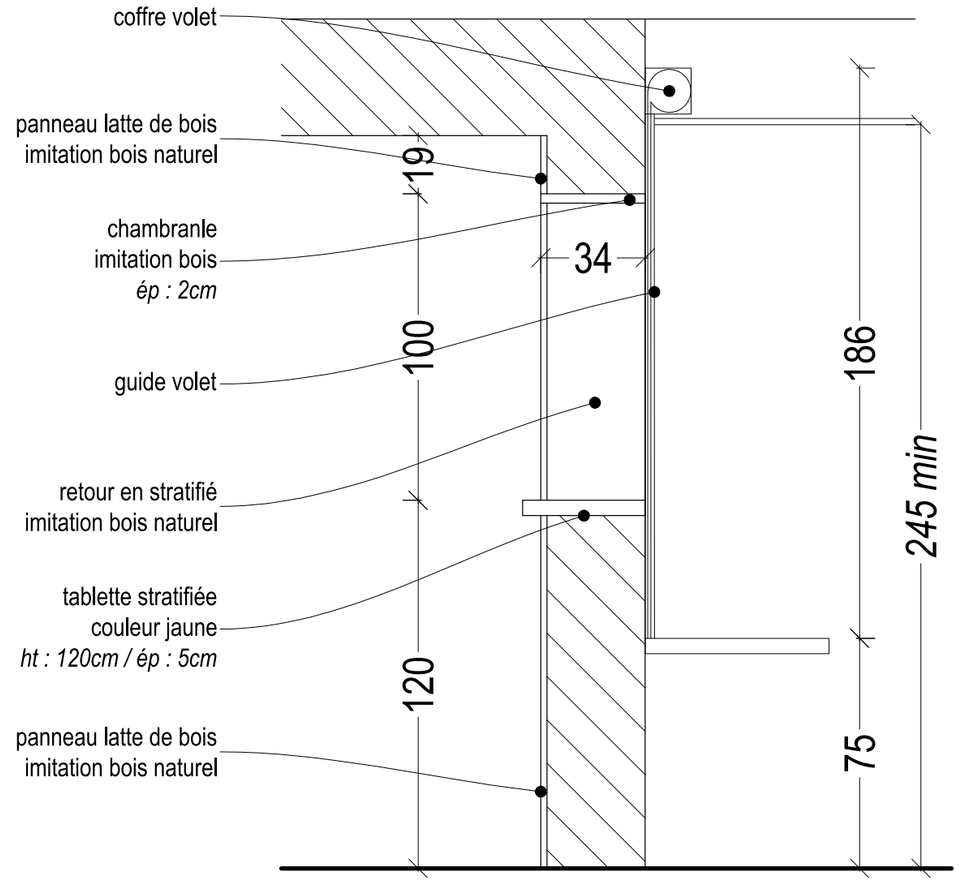


coupe _ guichet imagerie

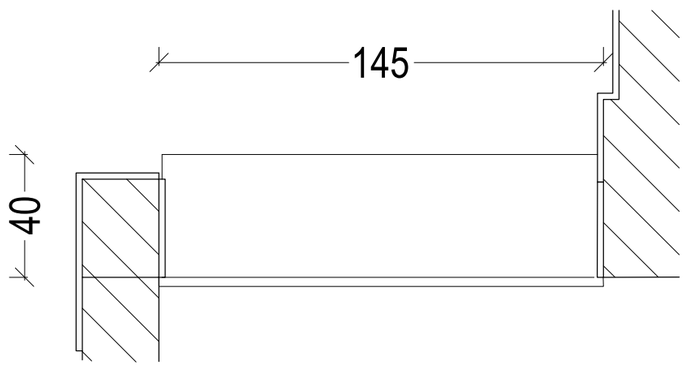


plan _ guichet imagerie

phase DCE	n° de plan ARC08 - 04b	lieu Centre Hospitalier de Denain - 25, bis Rue Jean Jaurès 59220 DENAIN	échelle 1/20ème	CONFIANCE INGENIERIE 5 rue Louis Pasteur - 62 220 CARVIN Tél 03 21 79 90 79 - www.confiance-ingenierie.fr
indice 0	nom du plan **détails (guichet imagerie) _** état projeté	projet aménagement de la zone d'accueil (mobiliers)	date 21 septembre 2026	
		maître d'ouvrage **Centre Hospitalier de Denain -** 25, bis Rue Jean Jaurès 59220 DENAIN		


NOTA : Les présents plans sont exclusivement destinés à l'obtention d'autorisations administratives (permis de construire, déclaration de travaux, demande de subventions, etc,). Ils ne sont pas des plans d'exécution et ne peuvent donc en aucun cas être utilisés, en l'état, pour la réalisation de la construction

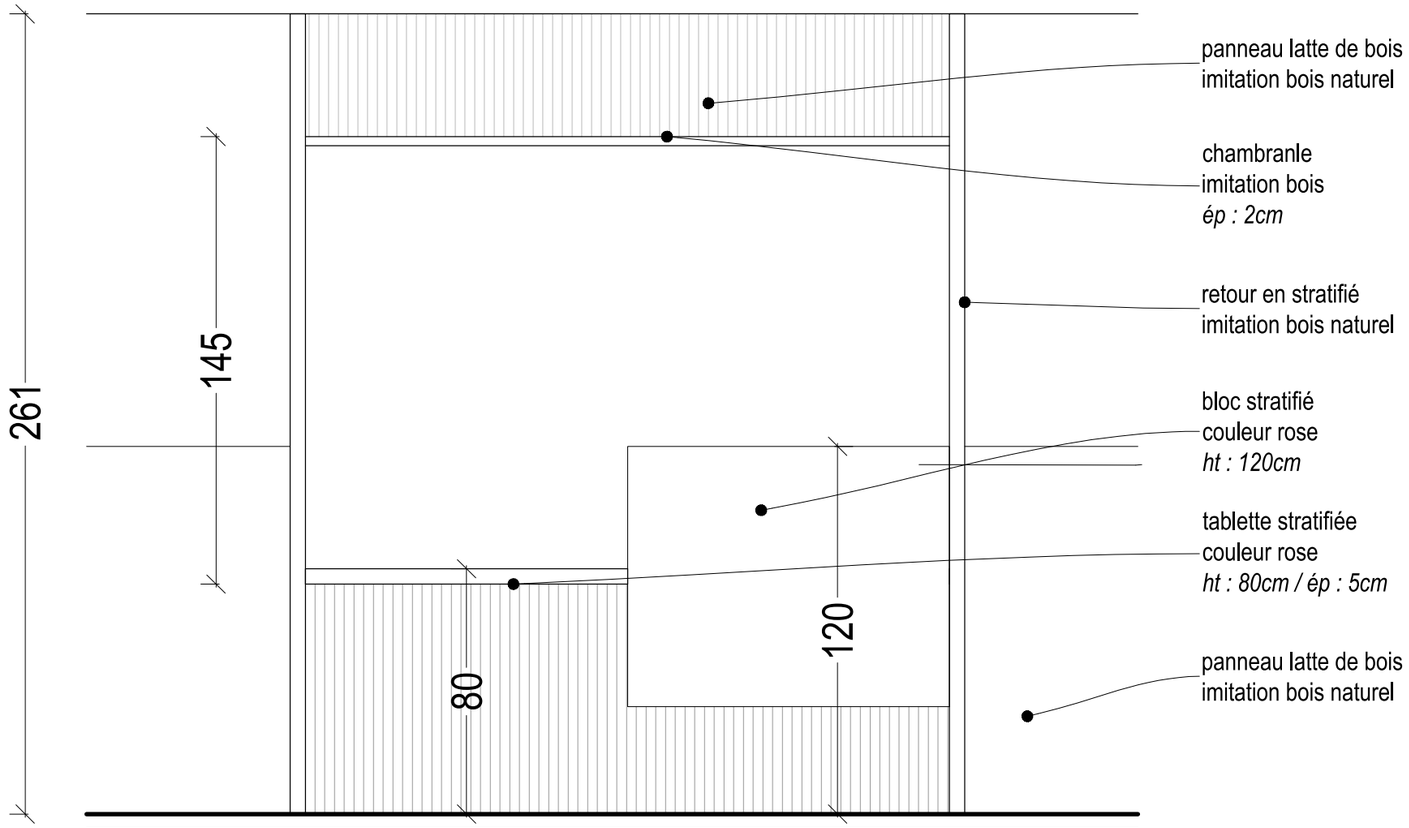

façade _ guichet scanner 2

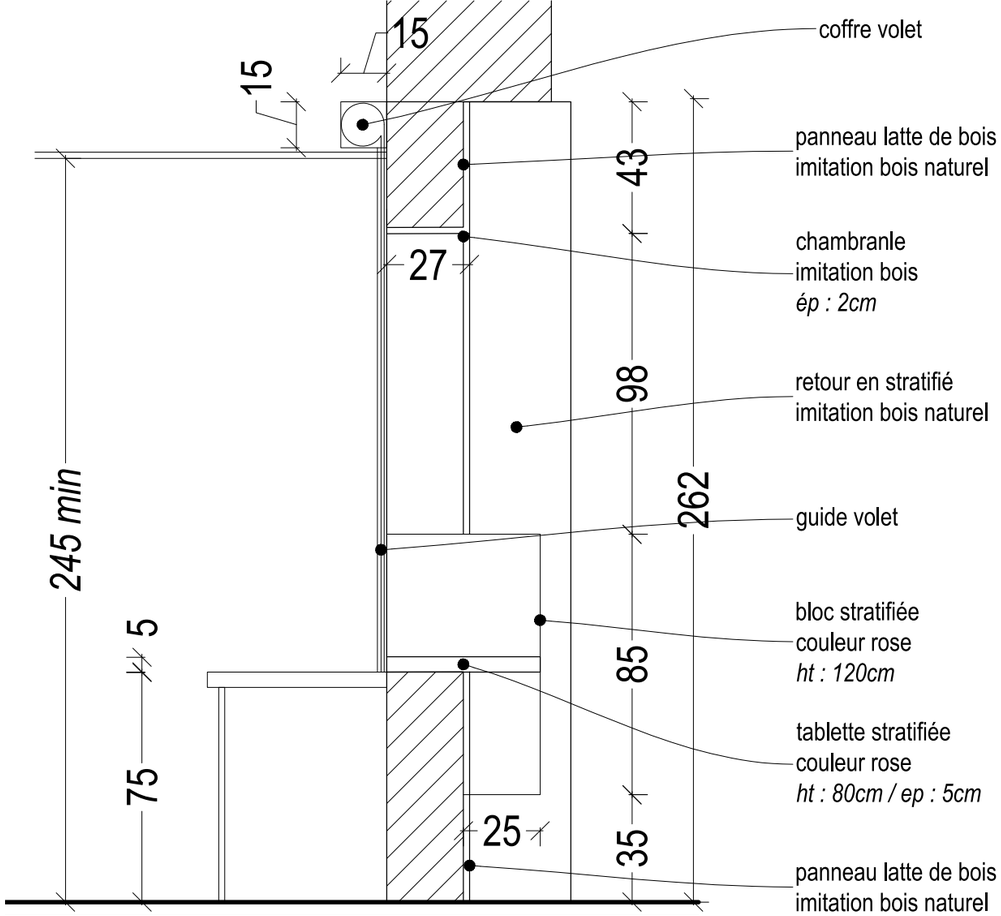

coupe _ guichet scanner 2

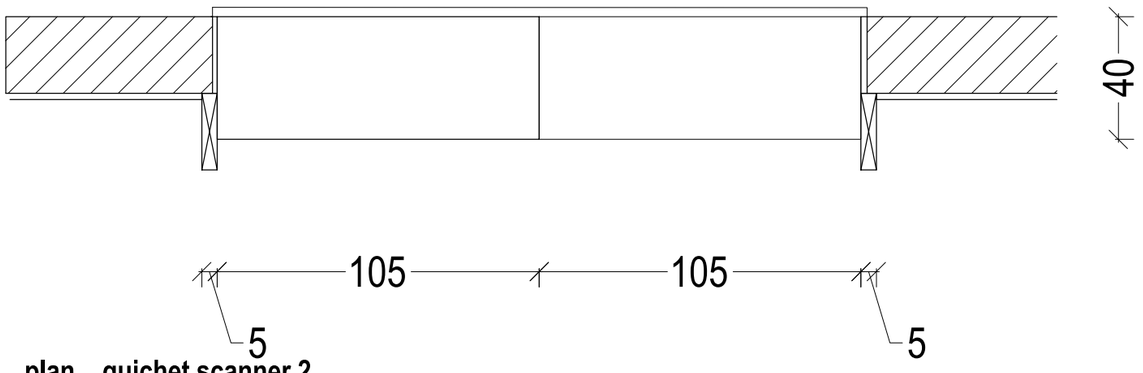


plan _ guichet scanner 2


phase DCE	n° de plan ARC08 - 04c	lieu Centre Hospitalier de Denain - 25, bis Rue Jean Jaurès 59220 DENAIN	échelle 1/20ème
indice 0	nom du plan **détails (guichet scanner 2)** _ état projeté	projet aménagement de la zone d'accueil (mobiliers)	date 21 septembre 2026
		maître d'ouvrage **Centre Hospitalier de Denain -** 25, bis Rue Jean Jaurès 59220 DENAIN	

CONFIANCE INGENIERIE
5 rue Louis Pasteur - 62 220 CARVIN
Tél 03 21 79 90 79 - www.confiance-ingenierie.fr


NOTA : Les présents plans sont exclusivement destinés à l'obtention d'autorisations administratives (permis de construire, déclaration de travaux, demande de subventions, etc.). Ils ne sont pas des plans d'exécution et ne peuvent donc en aucun cas être utilisés, en l'état, pour la réalisation de la construction

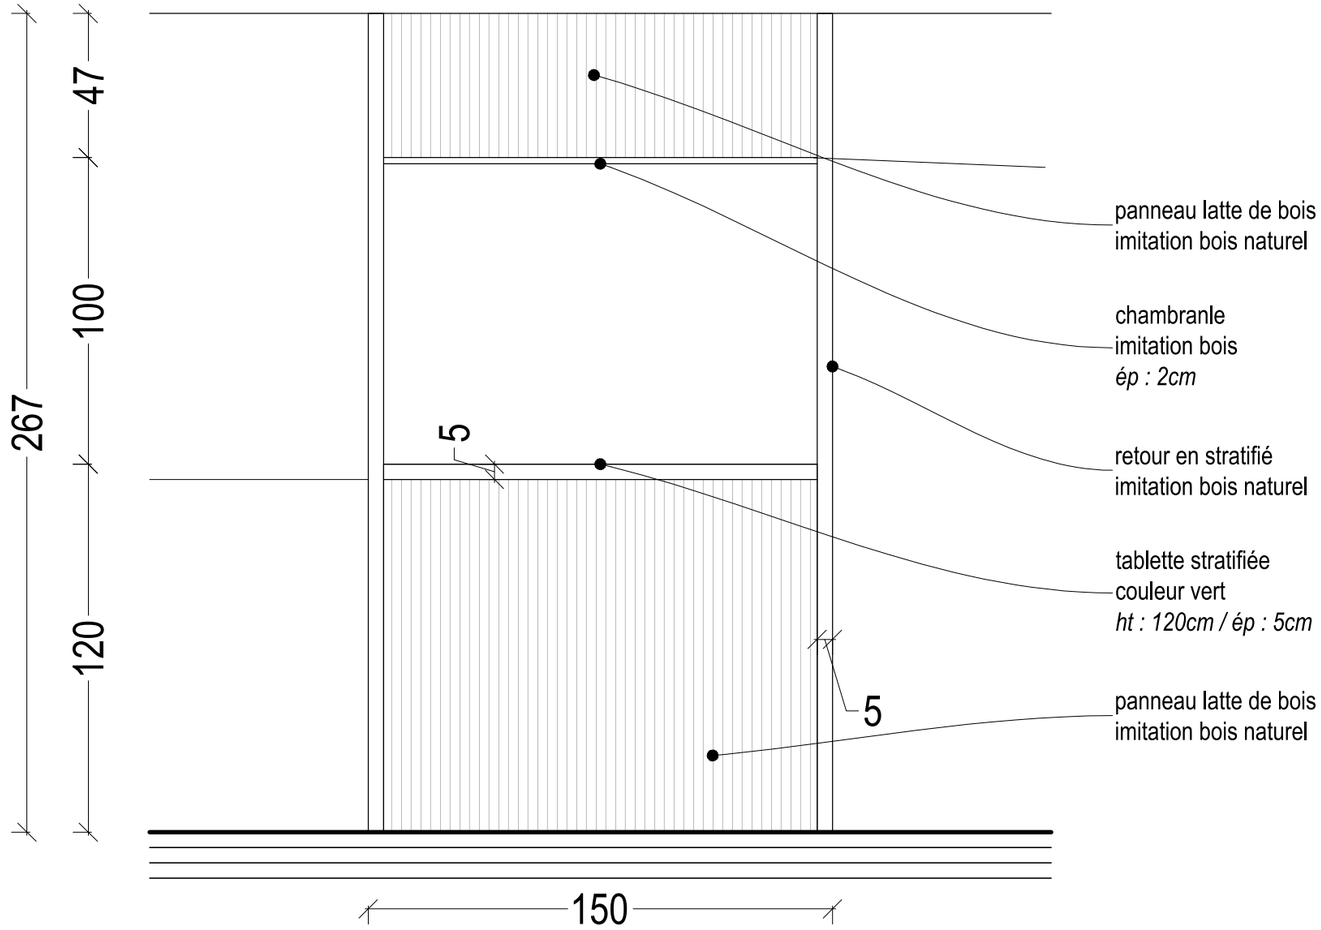

façade _ guichet IRM

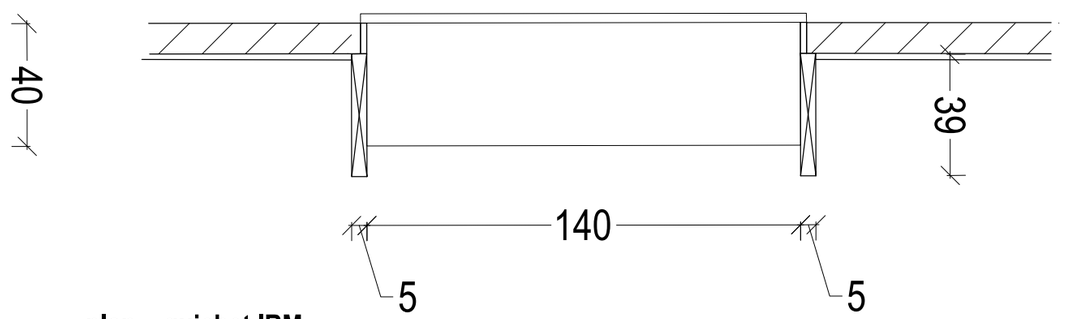

plan _ guichet IRM

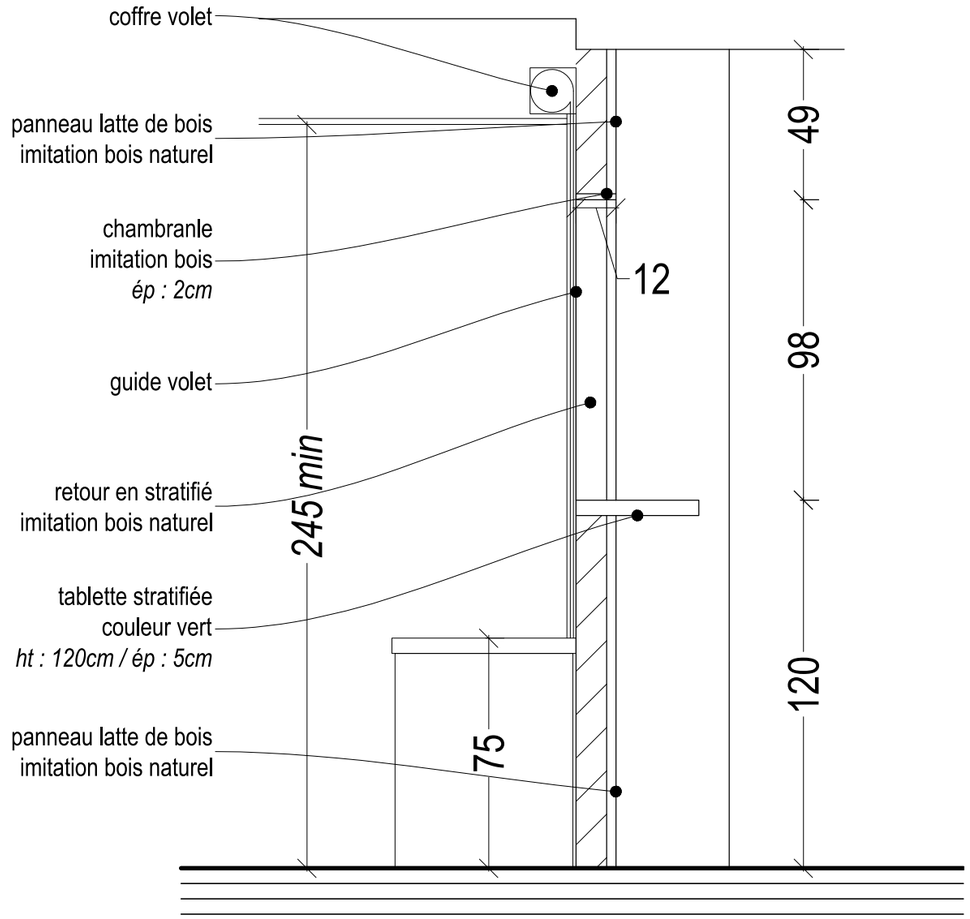


coupe _ guichet IRM




phase DCE	n° de plan ARC08 - 04d	lieu Centre Hospitalier de Denain - 25, bis Rue Jean Jaurès 59220 DENAIN	échelle 1/20ème	CONFIANCE INGENIERIE 5 rue Louis Pasteur - 62 220 CARVIN Tél 03 21 79 90 79 - www.confiance-ingenierie.fr
indice 0	nom du plan **détails (guichet IRM) _** état projeté	projet aménagement de la zone d'accueil (mobiliers)	date 21 septembre 2026	
		maître d'ouvrage **Centre Hospitalier de Denain -** 25, bis Rue Jean Jaurès 59220 DENAIN		


NOTA : Les présents plans sont exclusivement destinés à l'obtention d'autorisations administratives (permis de construire, déclaration de travaux, demande de subventions, etc,). Ils ne sont pas des plans d'exécution et ne peuvent donc en aucun cas être utilisés, en l'état, pour la réalisation de la construction

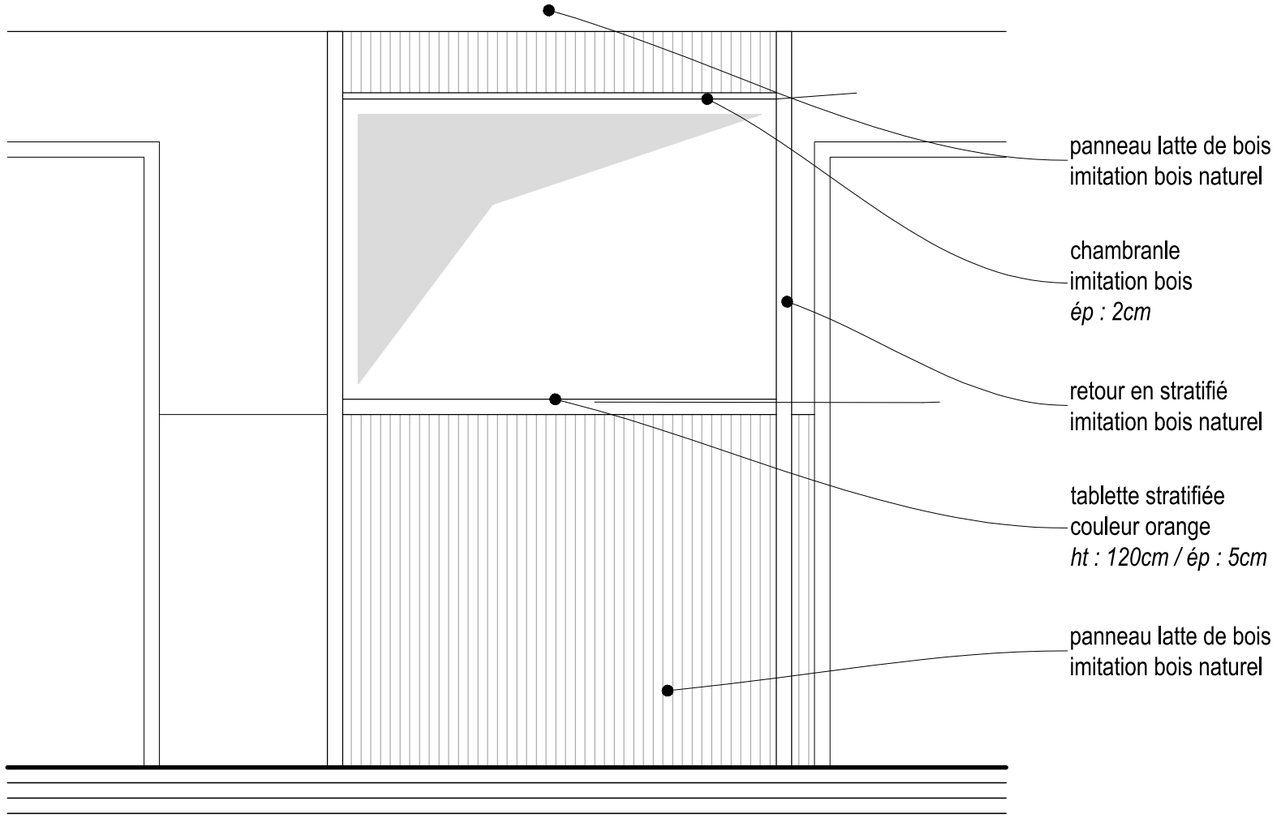

façade _ guichet consultation

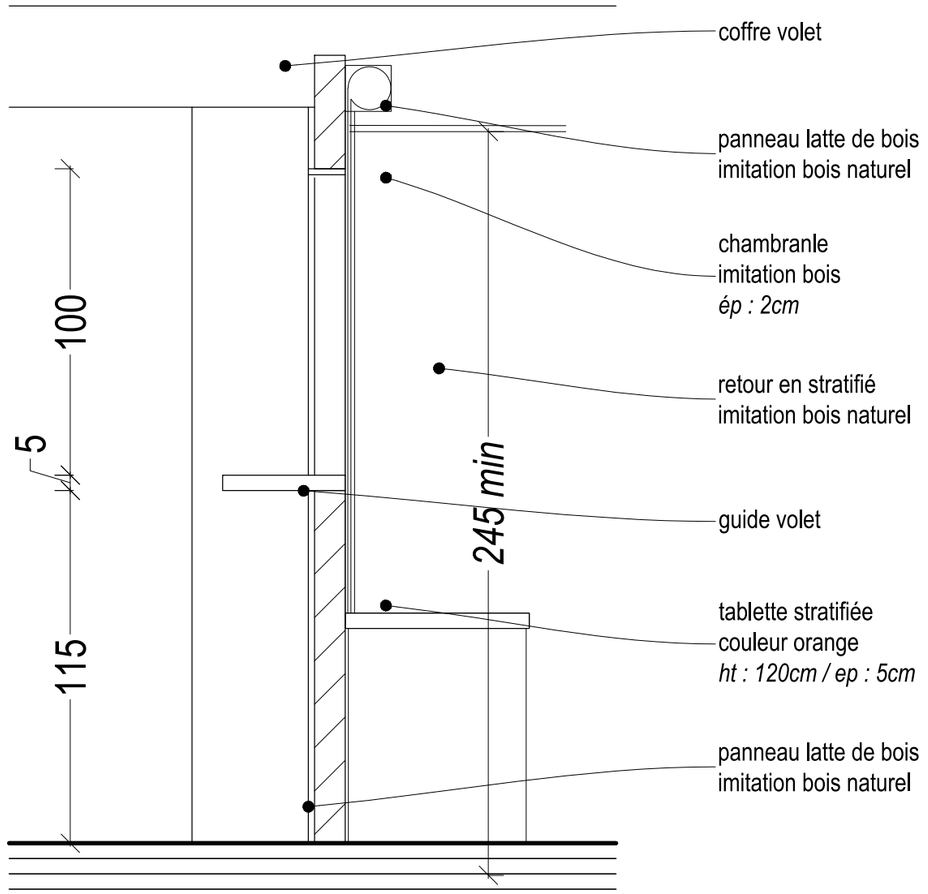

coupe _ guichet consultation

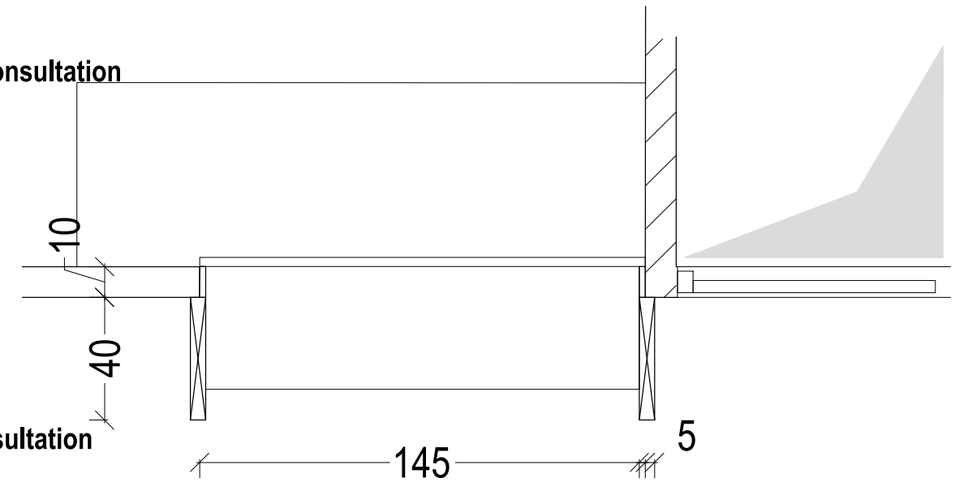

plan _ guichet consultation

phase DCE	n° de plan ARC08 - 04e	lieu Centre Hospitalier de Denain - 25, bis Rue Jean Jaurès 59220 DENAIN	échelle 1/20ème	CONFIANCE INGENIERIE 5 rue Louis Pasteur - 62 220 CARVIN Tél 03 21 79 90 79 - www.confiance-ingenierie.fr
indice 0	nom du plan **détails (consultation)** _ état projeté	projet aménagement de la zone d'accueil (mobiliers)	date 21 septembre 2026	
		maître d'ouvrage **Centre Hospitalier de Denain -** 25, bis Rue Jean Jaurès 59220 DENAIN		

NOTA : Les présents plans sont exclusivement destinés à l'obtention d'autorisations administratives (permis de construire, déclaration de travaux, demande de subventions, etc.,). Ils ne sont pas des plans d'exécution et ne peuvent donc en aucun cas être utilisés, en l'état, pour la réalisation de la construction



visuel _ guichet scanner 2



visuel _ guichet scanner 2


phase **DCE**	n° de plan **ARC08 - 05a**	lieu Centre Hospitalier de Denain **-** 25, bis Rue Jean Jaurès 59220 DENAIN	échelle 1/20ème
indice 0	nom du plan **perspectives (1)** _ état projeté	projet aménagement de la zone d'accueil (mobiliers)	date 21 septembre 2026
		maître d'ouvrage **Centre Hospitalier de Denain -** 25, bis Rue Jean Jaurès 59220 DENAIN	

CONFIANCE INGENIERIE
5 rue Louis Pasteur - 62 220 CARVIN
Tél 03 21 79 90 79 - www.confiance-ingenierie.fr

NOTA : Les présents plans sont exclusivement destinés à l'obtention d'autorisations administratives (permis de construire, déclaration de travaux, demande de subventions, etc.). Ils ne sont pas des plans d'exécution et ne peuvent donc en aucun cas être utilisés, en l'état, pour la réalisation de la construction



visuel _ intérieur guichet

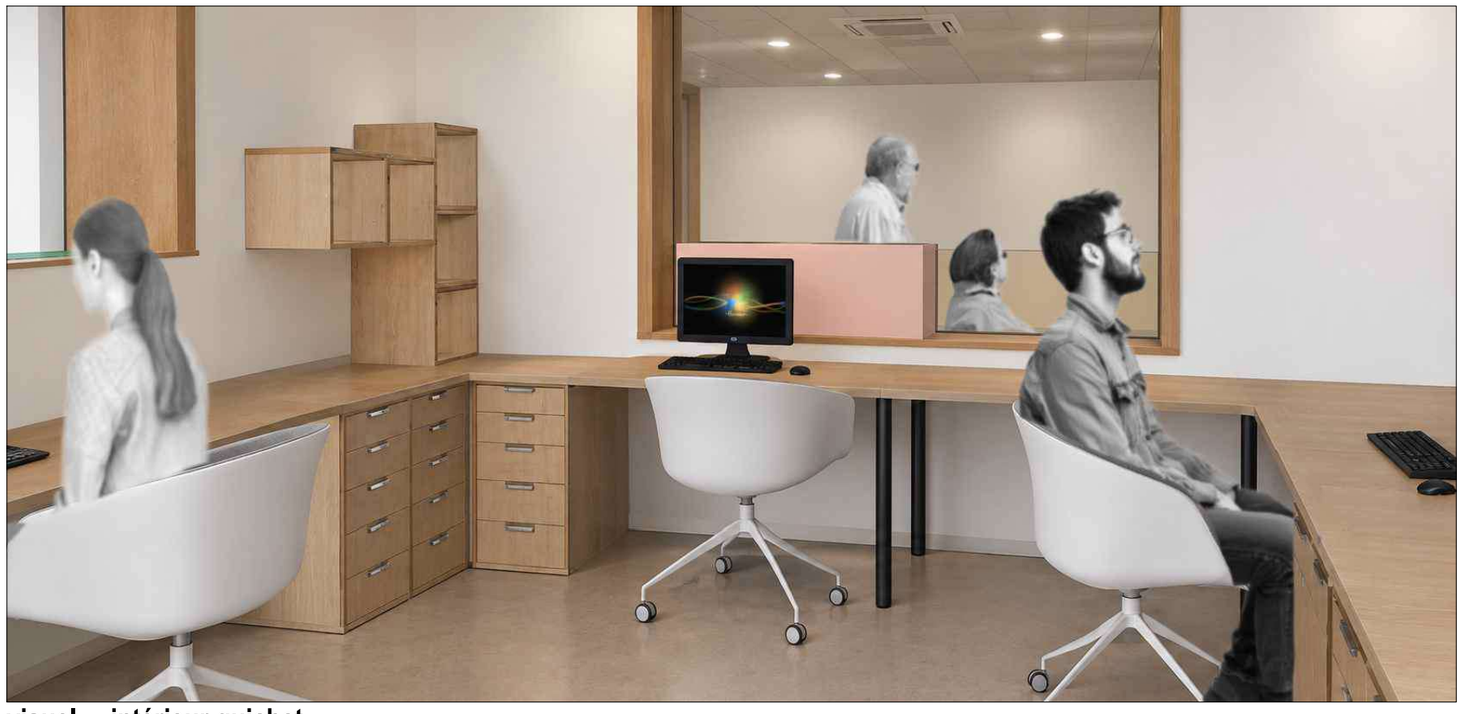

visuel _ intérieur guichet

phase **DCE**	n° de plan **ARC08 - 05b**	lieu Centre Hospitalier de Denain - 25, bis Rue Jean Jaurès 59220 DENAIN	échelle 1/20ème
indice 0	nom du plan **perspectives (2) _** état projeté	projet aménagement de la zone d'accueil (mobiliers)	date 21 septembre 2026
		maître d'ouvrage **Centre Hospitalier de Denain -** 25, bis Rue Jean Jaurès 59220 DENAIN	

CONFIANCE INGENIERIE
5 rue Louis Pasteur - 62 220 CARVIN
Tél 03 21 79 90 79 - www.confiance-ingenierie.fr

NOTA : Les présents plans sont exclusivement destinés à l'obtention d'autorisations administratives (permis de construire, déclaration de travaux, demande de subventions, etc.,). Ils ne sont pas des plans d'exécution et ne peuvent donc en aucun cas être utilisés, en l'état, pour la réalisation de la construction



visuel _ guichet IRM



visuel _ guichet scanner 1

phase DCE	n° de plan ARC08 - 05c	lieu Centre Hospitalier de Denain - 25, bis Rue Jean Jaurès 59220 DENAIN	échelle 1/20ème	CONFIANCE INGENIERIE 5 rue Louis Pasteur - 62 220 CARVIN Tél 03 21 79 90 79 - www.confiance-ingenierie.fr
indice 0	nom du plan **perspectives (3)** _ état projeté	projet aménagement de la zone d'accueil (mobiliers)	date 21 septembre 2026	
		maître d'ouvrage **Centre Hospitalier de Denain -** 25, bis Rue Jean Jaurès 59220 DENAIN		

NOTA : Les présents plans sont exclusivement destinés à l'obtention d'autorisations administratives (permis de construire, déclaration de travaux, demande de subventions, etc.,). Ils ne sont pas des plans d'exécution et ne peuvent donc en aucun cas être utilisés, en l'état, pour la réalisation de la construction



visuel _ guichet imagerie & scanner 2

phase DCE	n° de plan ARC08 - 05d	lieu Centre Hospitalier de Denain - 25, bis Rue Jean Jaurès 59220 DENAIN	échelle 1/20ème	CONFIANCE INGENIERIE 5 rue Louis Pasteur - 62 220 CARVIN Tél 03 21 79 90 79 - www.confiance-ingenierie.fr
indice 0	nom du plan **perspectives (4)** _ état projeté	projet aménagement de la zone d'accueil (mobiliers)	date 21 septembre 2026	
		maître d'ouvrage **Centre Hospitalier de Denain -** 25, bis Rue Jean Jaurès 59220 DENAIN		

NOTA : Les présents plans sont exclusivement destinés à l'obtention d'autorisations administratives (permis de construire, déclaration de travaux, demande de subventions, etc.). Ils ne sont pas des plans d'exécution et ne peuvent donc en aucun cas être utilisés, en l'état, pour la réalisation de la construction



faux-plafond dalle
type ROCKFON ARTIC de chez
ROCKFON ou équivalent

couleur des guichets

revêtement mural de protection type
PROTECWALL de TARKETT ou équivalent
teintes : 264991 075 Oak Tree Natural /
264991 080 Uni Light Beige

sol souple type
MIPOLAM BIOCONTROL CLEAN de
GERFLOR ou équivalent
teinte : 5406 Moqui / 5417 Foggy Hill / 5432
Sun Stone / 5455 Lava Flow / 5404 Vanilla
Sky

sol souple type
MIPOLAM BIOCONTROL PERFORMANCE
de GERFLOR ou équivalent
teinte : 6001 Cotton

phase **DCE**	n° de plan **ARC08 - 06**	lieu Centre Hospitalier de Denain - 25, bis Rue Jean Jaurès 59220 DENAIN	échelle
indice 0	nom du plan **moodboard** _ état projeté	projet aménagement de la zone d'accueil (mobiliers)	date 21 septembre 2026
		maître d'ouvrage **Centre Hospitalier de Denain -** 25, bis Rue Jean Jaurès 59220 DENAIN	

CONFIANCE INGENIERIE
5 rue Louis Pasteur - 62 220 CARVIN
Tél 03 21 79 90 79 - www.confiance-ingenierie.fr

NOTA : Les présents plans sont exclusivement destinés à l'obtention d'autorisations administratives (permis de construire, déclaration de travaux, demande de subventions, etc.). Ils ne sont pas des plans d'exécution et ne peuvent donc en aucun cas être utilisés, en l'état, pour la réalisation de la construction