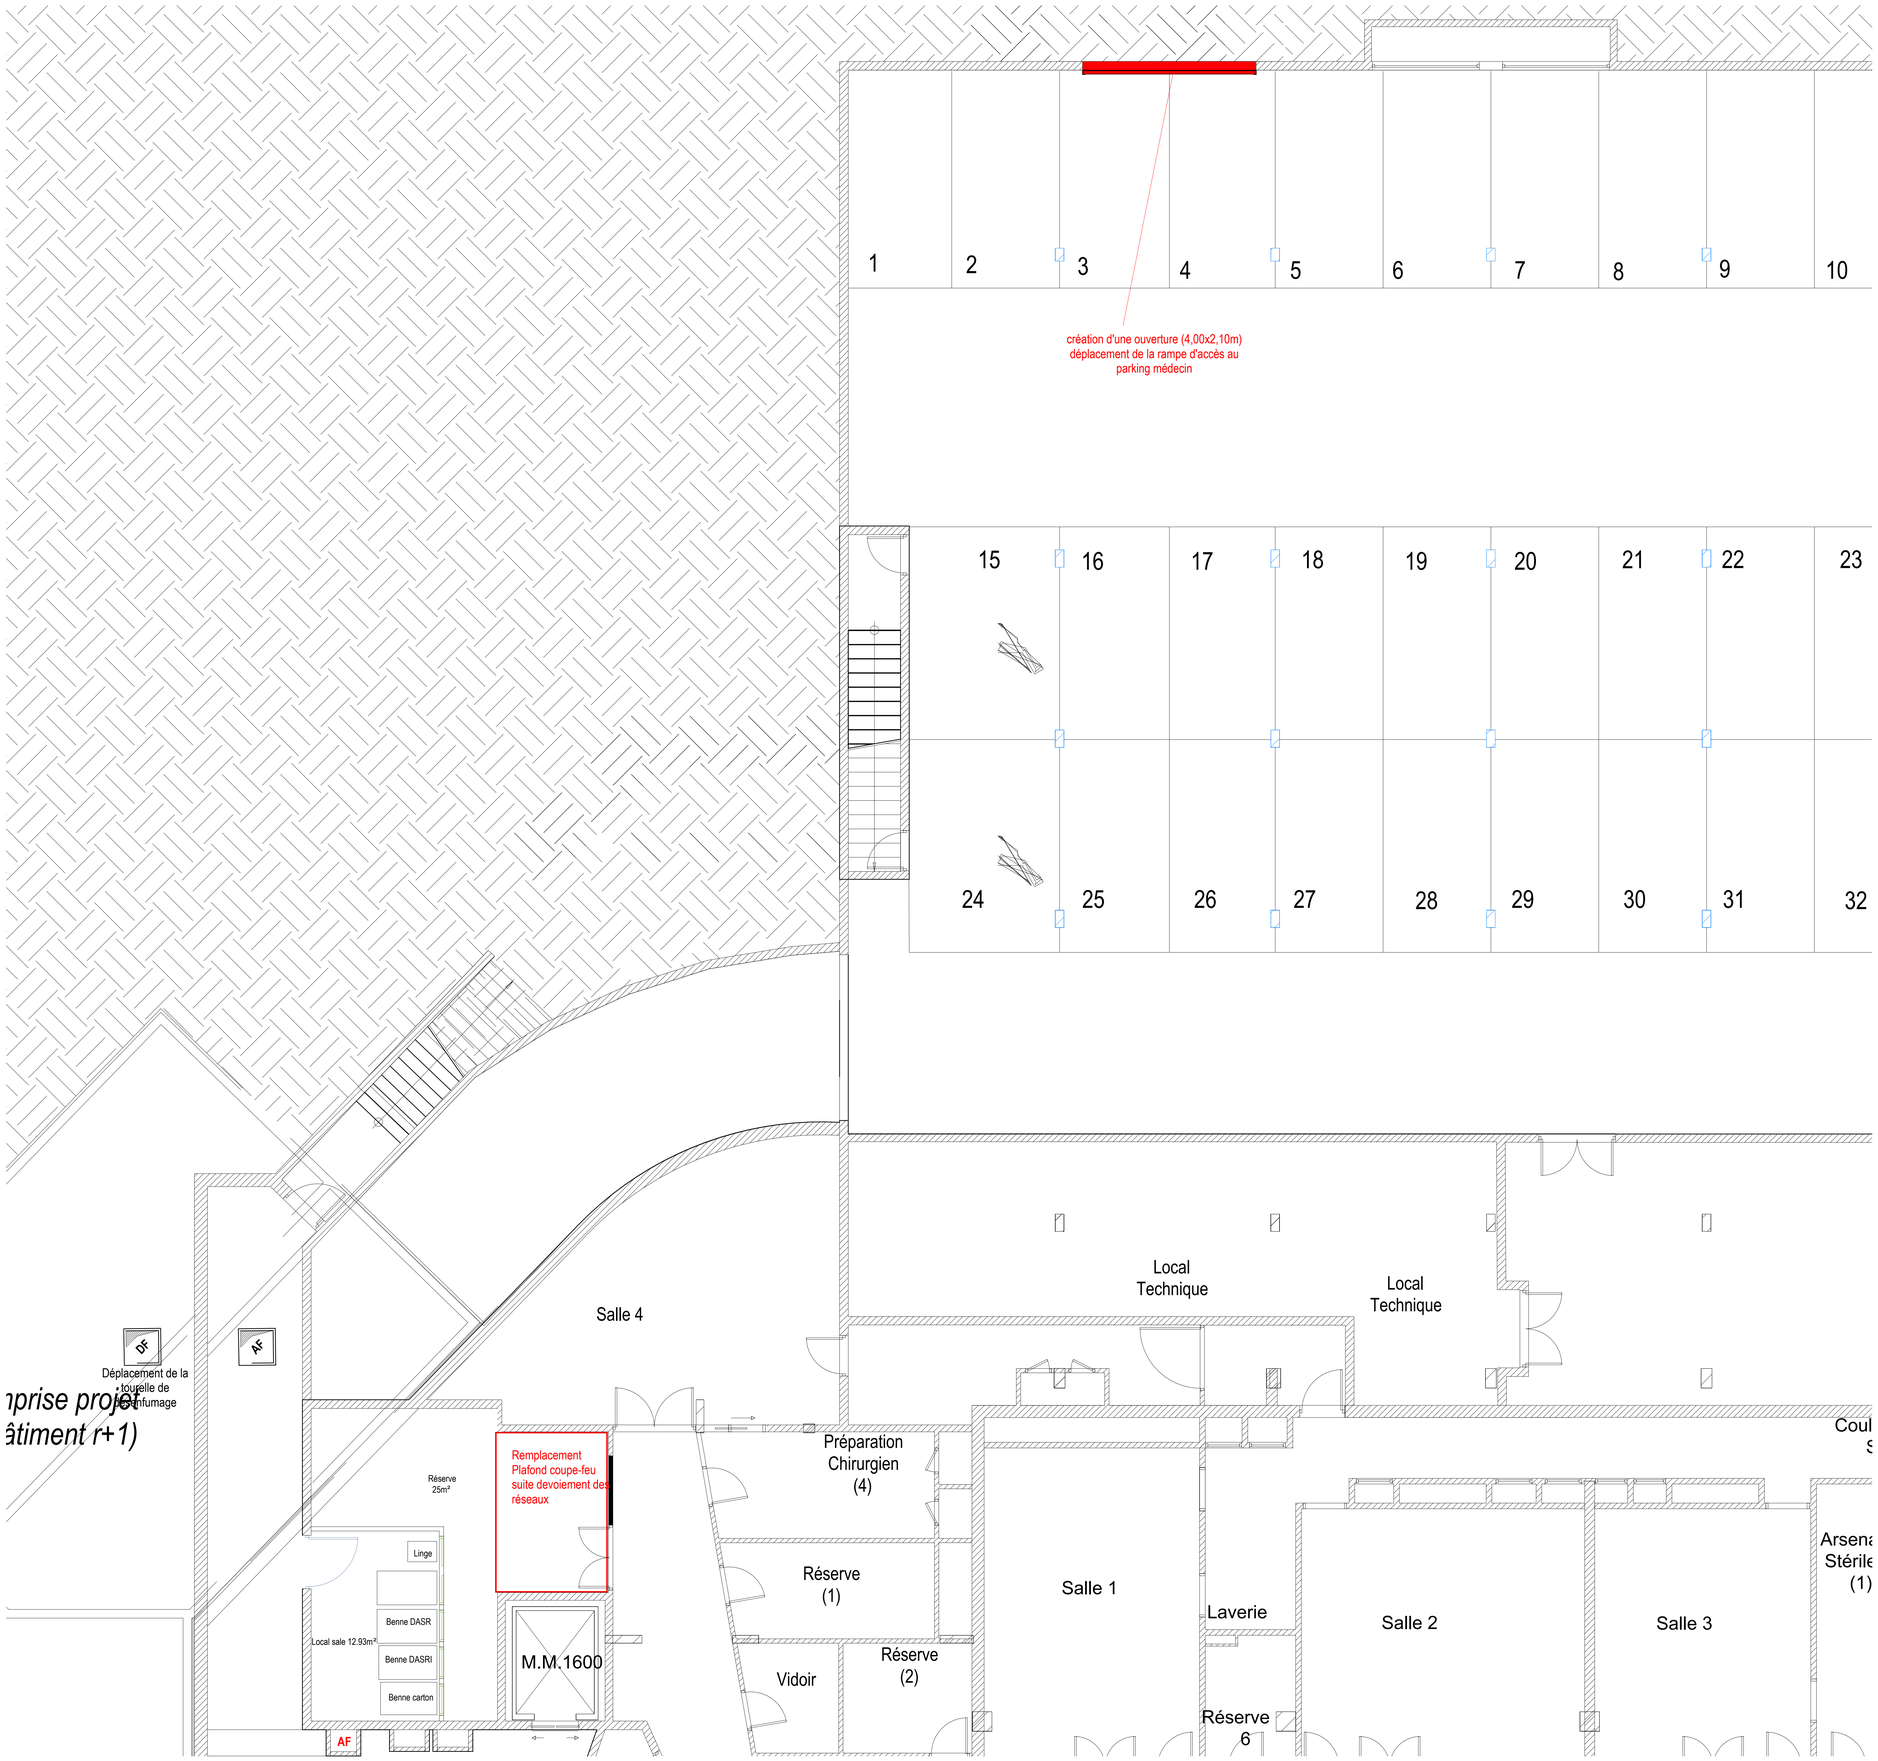


Nota : L'entreprise devra également l'ensemble des réservations et percements pour la création de porte, le nouvel accès des véhicules parking sous-sol, les passage de réseaux, et pour tout besoin des différents lots techniques.

LEGENDE DEMOLITION	
	ELEMENTS DEPOSES

MAITRE D'OUVRAGE

Centre Hospitalier de Denain

25 Avenue Jean Jaures

59220 - Denain

Restructuration service imagerie IRM 3T & locaux annexes



25 bis, Rue Jean Jaurès - 59220 Denain

ARCHITECTE

BUREAU DE CONTROLE

CONFIANCE INGÉNIERIE

BUREAU D'ÉTUDES TECHNIQUES

Maitrise d'oeuvre

5, rue Louis Pasteur 62 220 CARVIN
Tél. 03 21 79 90 79
www.confiance-ingenierie.fr

LOT 01 GOE - PLAN DE REPERAGE DEMOLITION

Niveau SS

Nomenclature des révisions		
Indice	Date	Modifications
A	Sept 2026	Première Diffusion
B	Oct 2026	Modifications suite aux remarques MOA

Dessiné par : E.S	Vérifié par : L.V
Echelle : 1 : 50	
Date : Octobre 2026	
Plan : AI01	Affaire : DENAIN
LOT 01 - GOE	
Indice : B	Phase: DCE