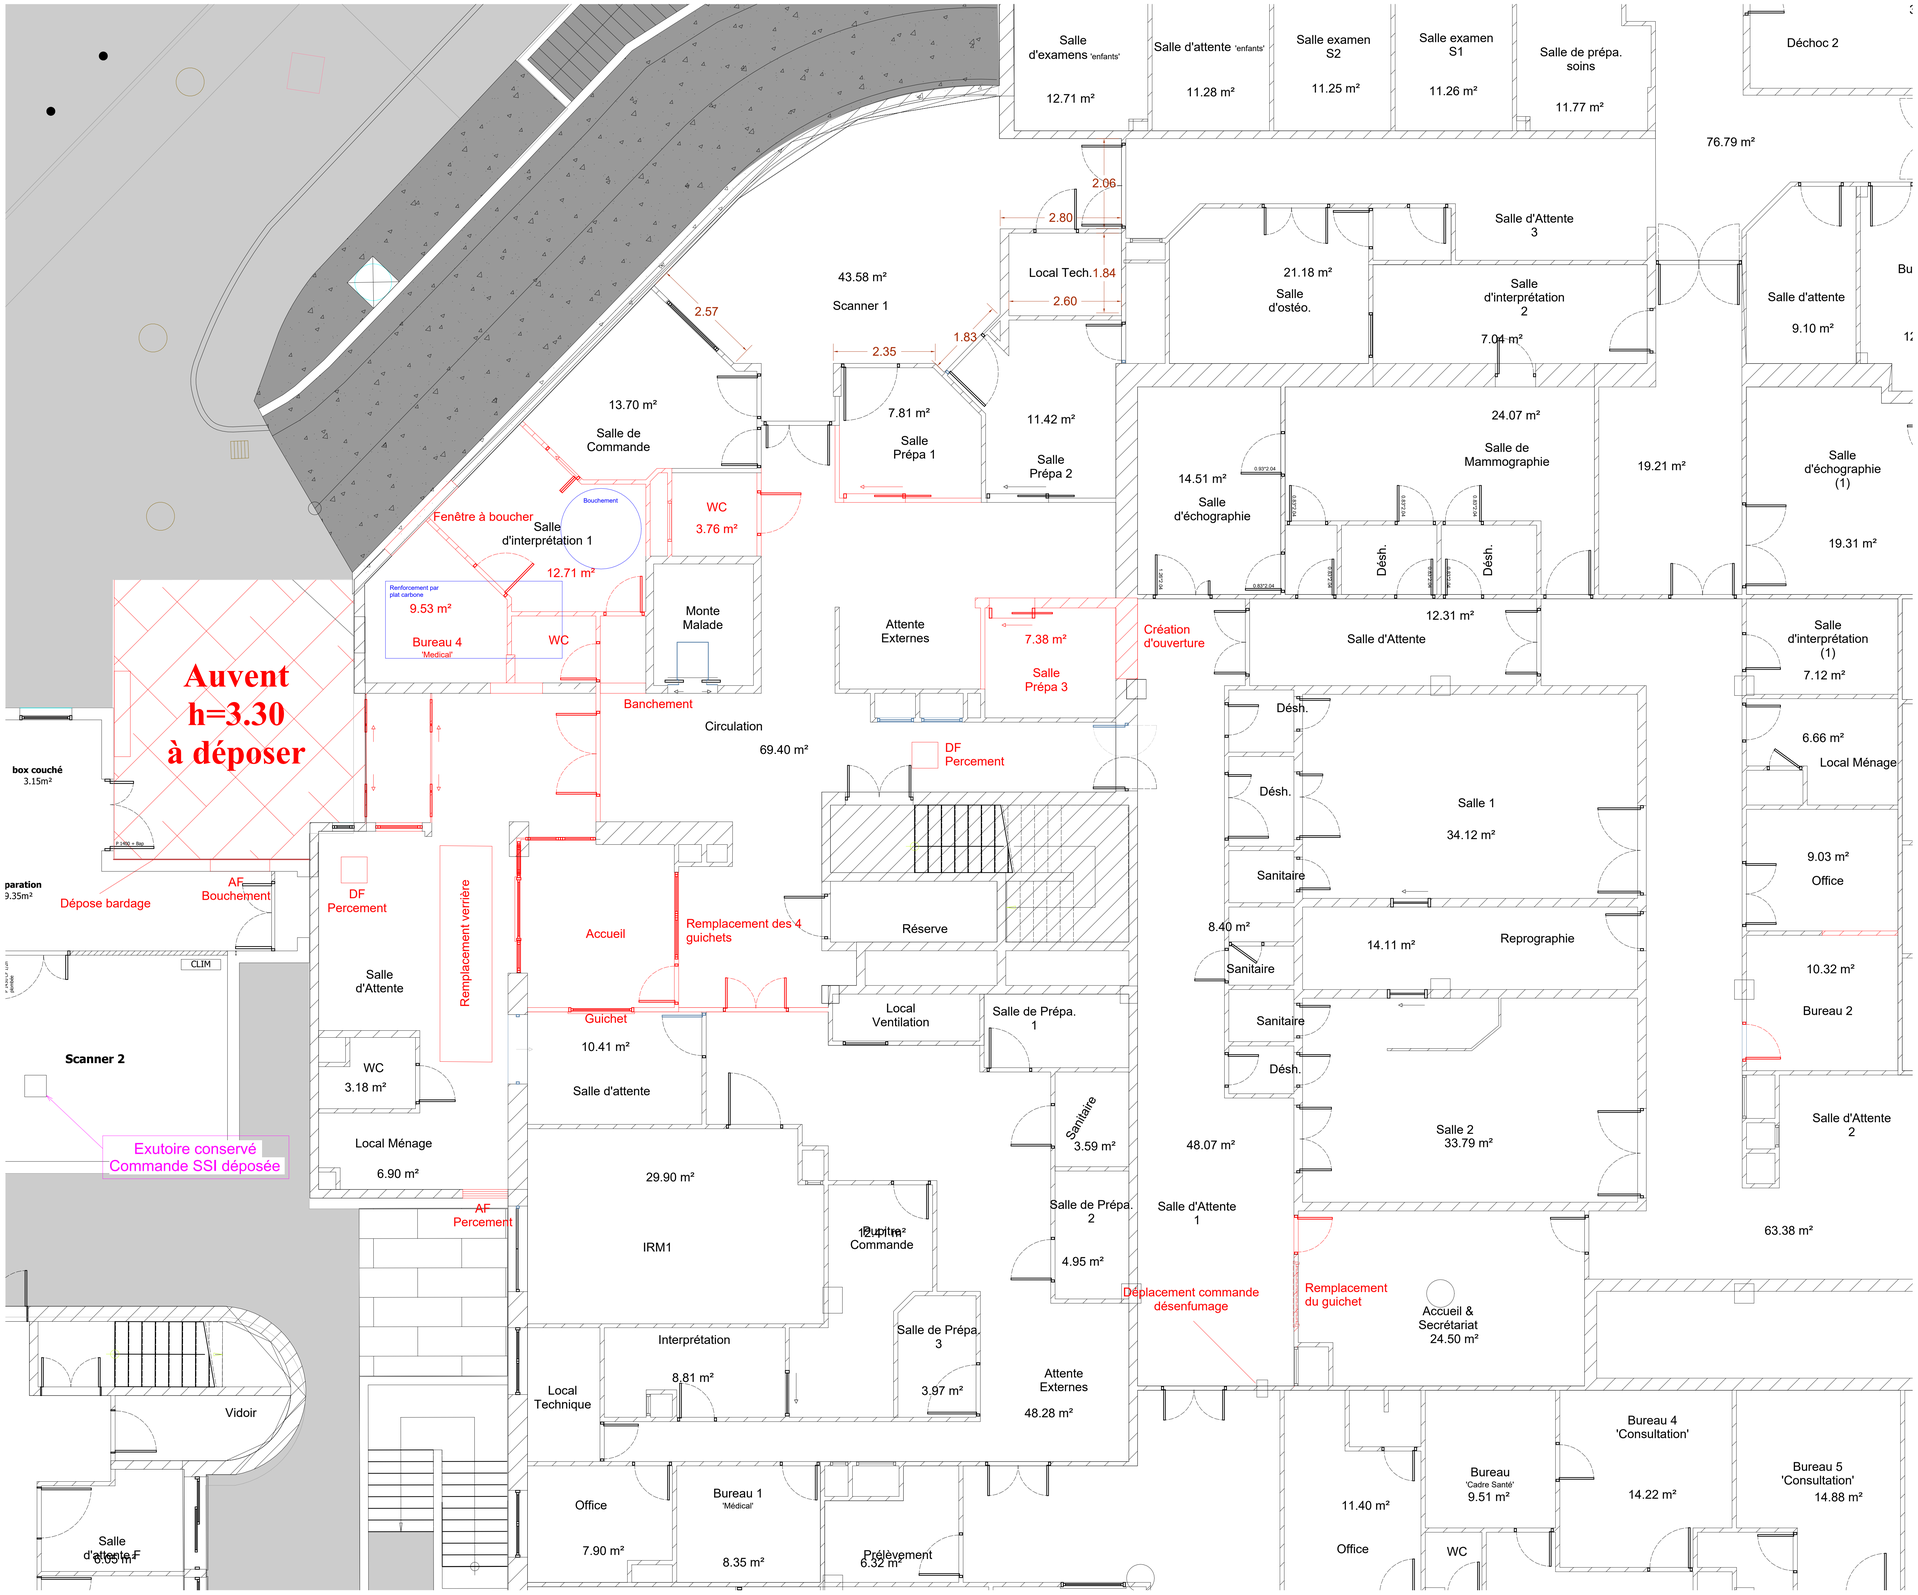


1 ARC DEM - NIVEAU NGF+35.00 R00
1:50

Nota : L'entreprise devra également l'ensemble des réservations et percements pour la création de porte, le nouvel accès des véhicules parking sous-sol, les passage de réseaux, et pour tout besoin des différents lots techniques.

LEGENDE DEMOLITION
ELEMENTS DEPOSES

MAITRE D'OUVRAGE

Centre Hospitalier de Denain
25 Avenue Jean Jaurès
59220 - Denain

Restructuration service imagerie IRM 3T & locaux annexes



25 bis, Rue Jean Jaurès - 59220 Denain

ARCHITECTE

BUREAU DE CONTROLE

CONFIANCE INGÉNIERIE
BUREAU D'ÉTUDES TECHNIQUES

Maîtrise d'oeuvre
5, rue Louis Pasteur 62 220 CARVIN
Tél. 03 21 79 90 79
www.confiance-ingenierie.fr

LOT 01 GOE - PLAN DE REPERAGE DEMOLITION

Niveau RDC

Nomenclature des révisions

Indice	Date	Modifications
A	Sept 2026	Première Diffusion
B	Oct 2026	Modifications suite aux remarques MOA

Dessiné par : E.S	Vérifié par : L.V
Echelle : 1 : 50	
Date : Octobre 2026	
Plan : AI02	Affaire :
LOT 01 - GOE	DENAIN
Indice : B	Phase: DCE