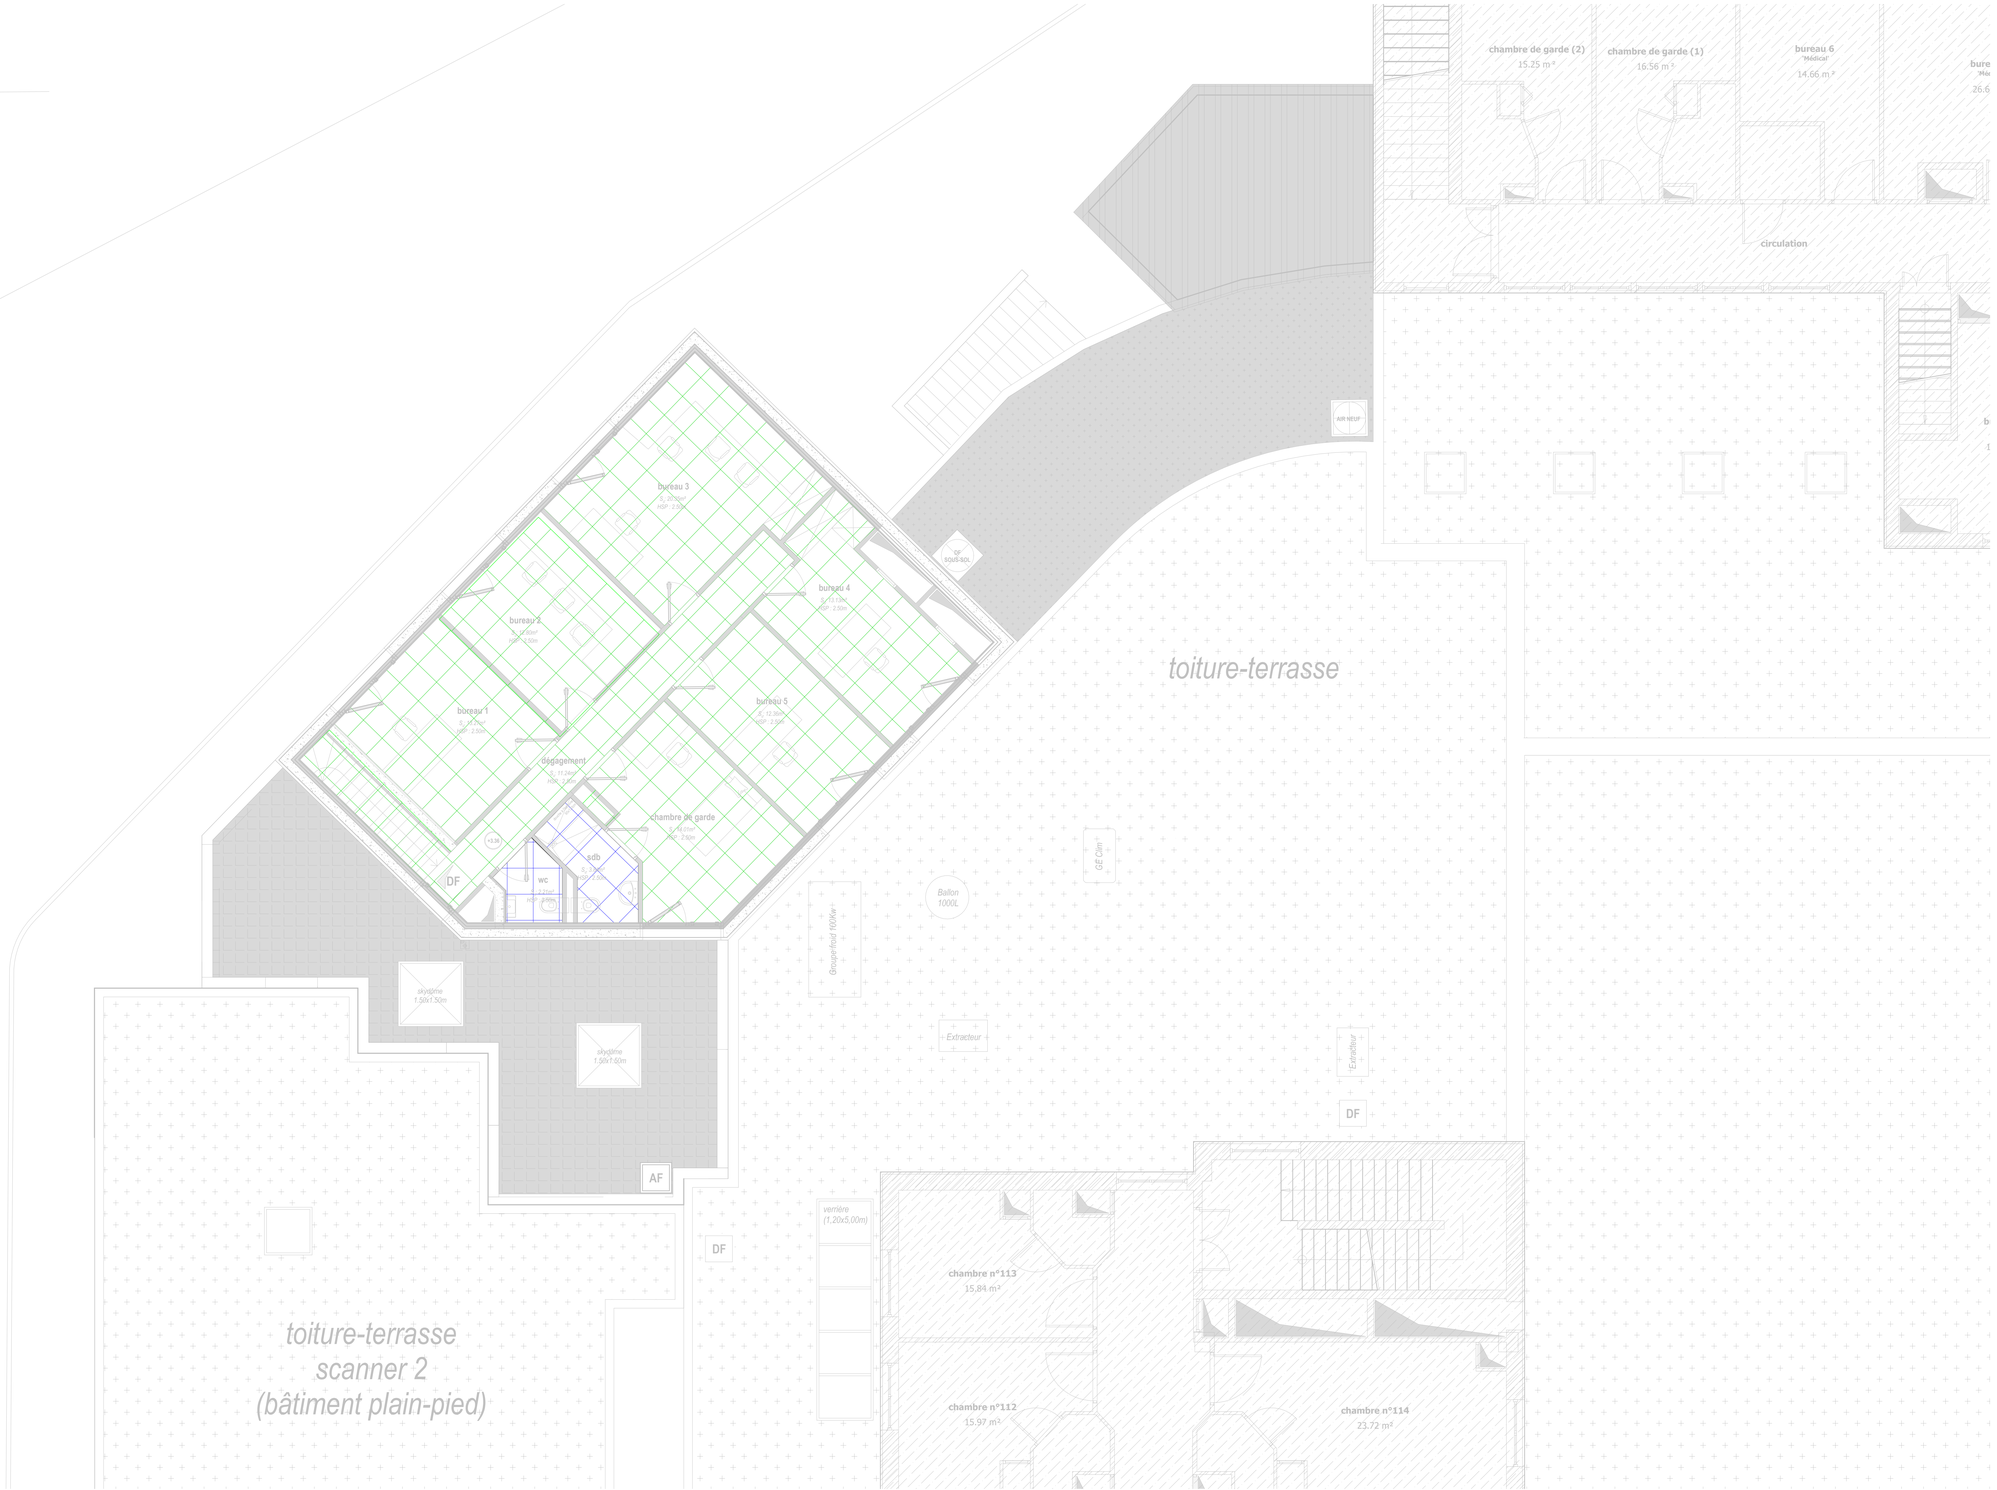


1 ARC FPS - NIVEAU NGF+39.00 R01
1:50

LEGENDE PLAFONDS	
	NOUVEAU PLAFOND 600X600
	PLAFOND ADAPTE
	PLAFOND HYGIENE
	REMPLACEMENT DE DALLE
	PLAFOND NON MODIFIE DANS LA ZONE PROJET

MAITRE D'OUVRAGE

Centre Hospitalier de Denain
25 Avenue Jean Jaurès
59220 - Denain

Restructuration service imagerie IRM 3T & locaux annexes



25 bis, Rue Jean Jaurès - 59220 Denain

ARCHITECTE	BUREAU DE CONTROLE

CONFIANCE INGÉNIERIE
BUREAU D'ÉTUDES TECHNIQUES

Maitrise d'oeuvre
5, rue Louis Pasteur 62 220 CARVIN
Tél. 03 21 79 90 79
www.confiance-ingenierie.fr

LOT 01 GOE - PLAN DE REPERAGE DES PLAFONDS

Niveau R01

Nomenclature des révisions

Indice	Date	Modifications
A	Sept 2026	Première Diffusion
B	Oct 2026	Modifications suite aux remarques MOA

Dessiné par : E.S	Vérifié par : L.V
Echelle : 1 : 50	
Date : Octobre 2026	
Plan : AI07	Affaire : DENAIN
LOT 01 - GOE	
Indice : B	Phase: DCE