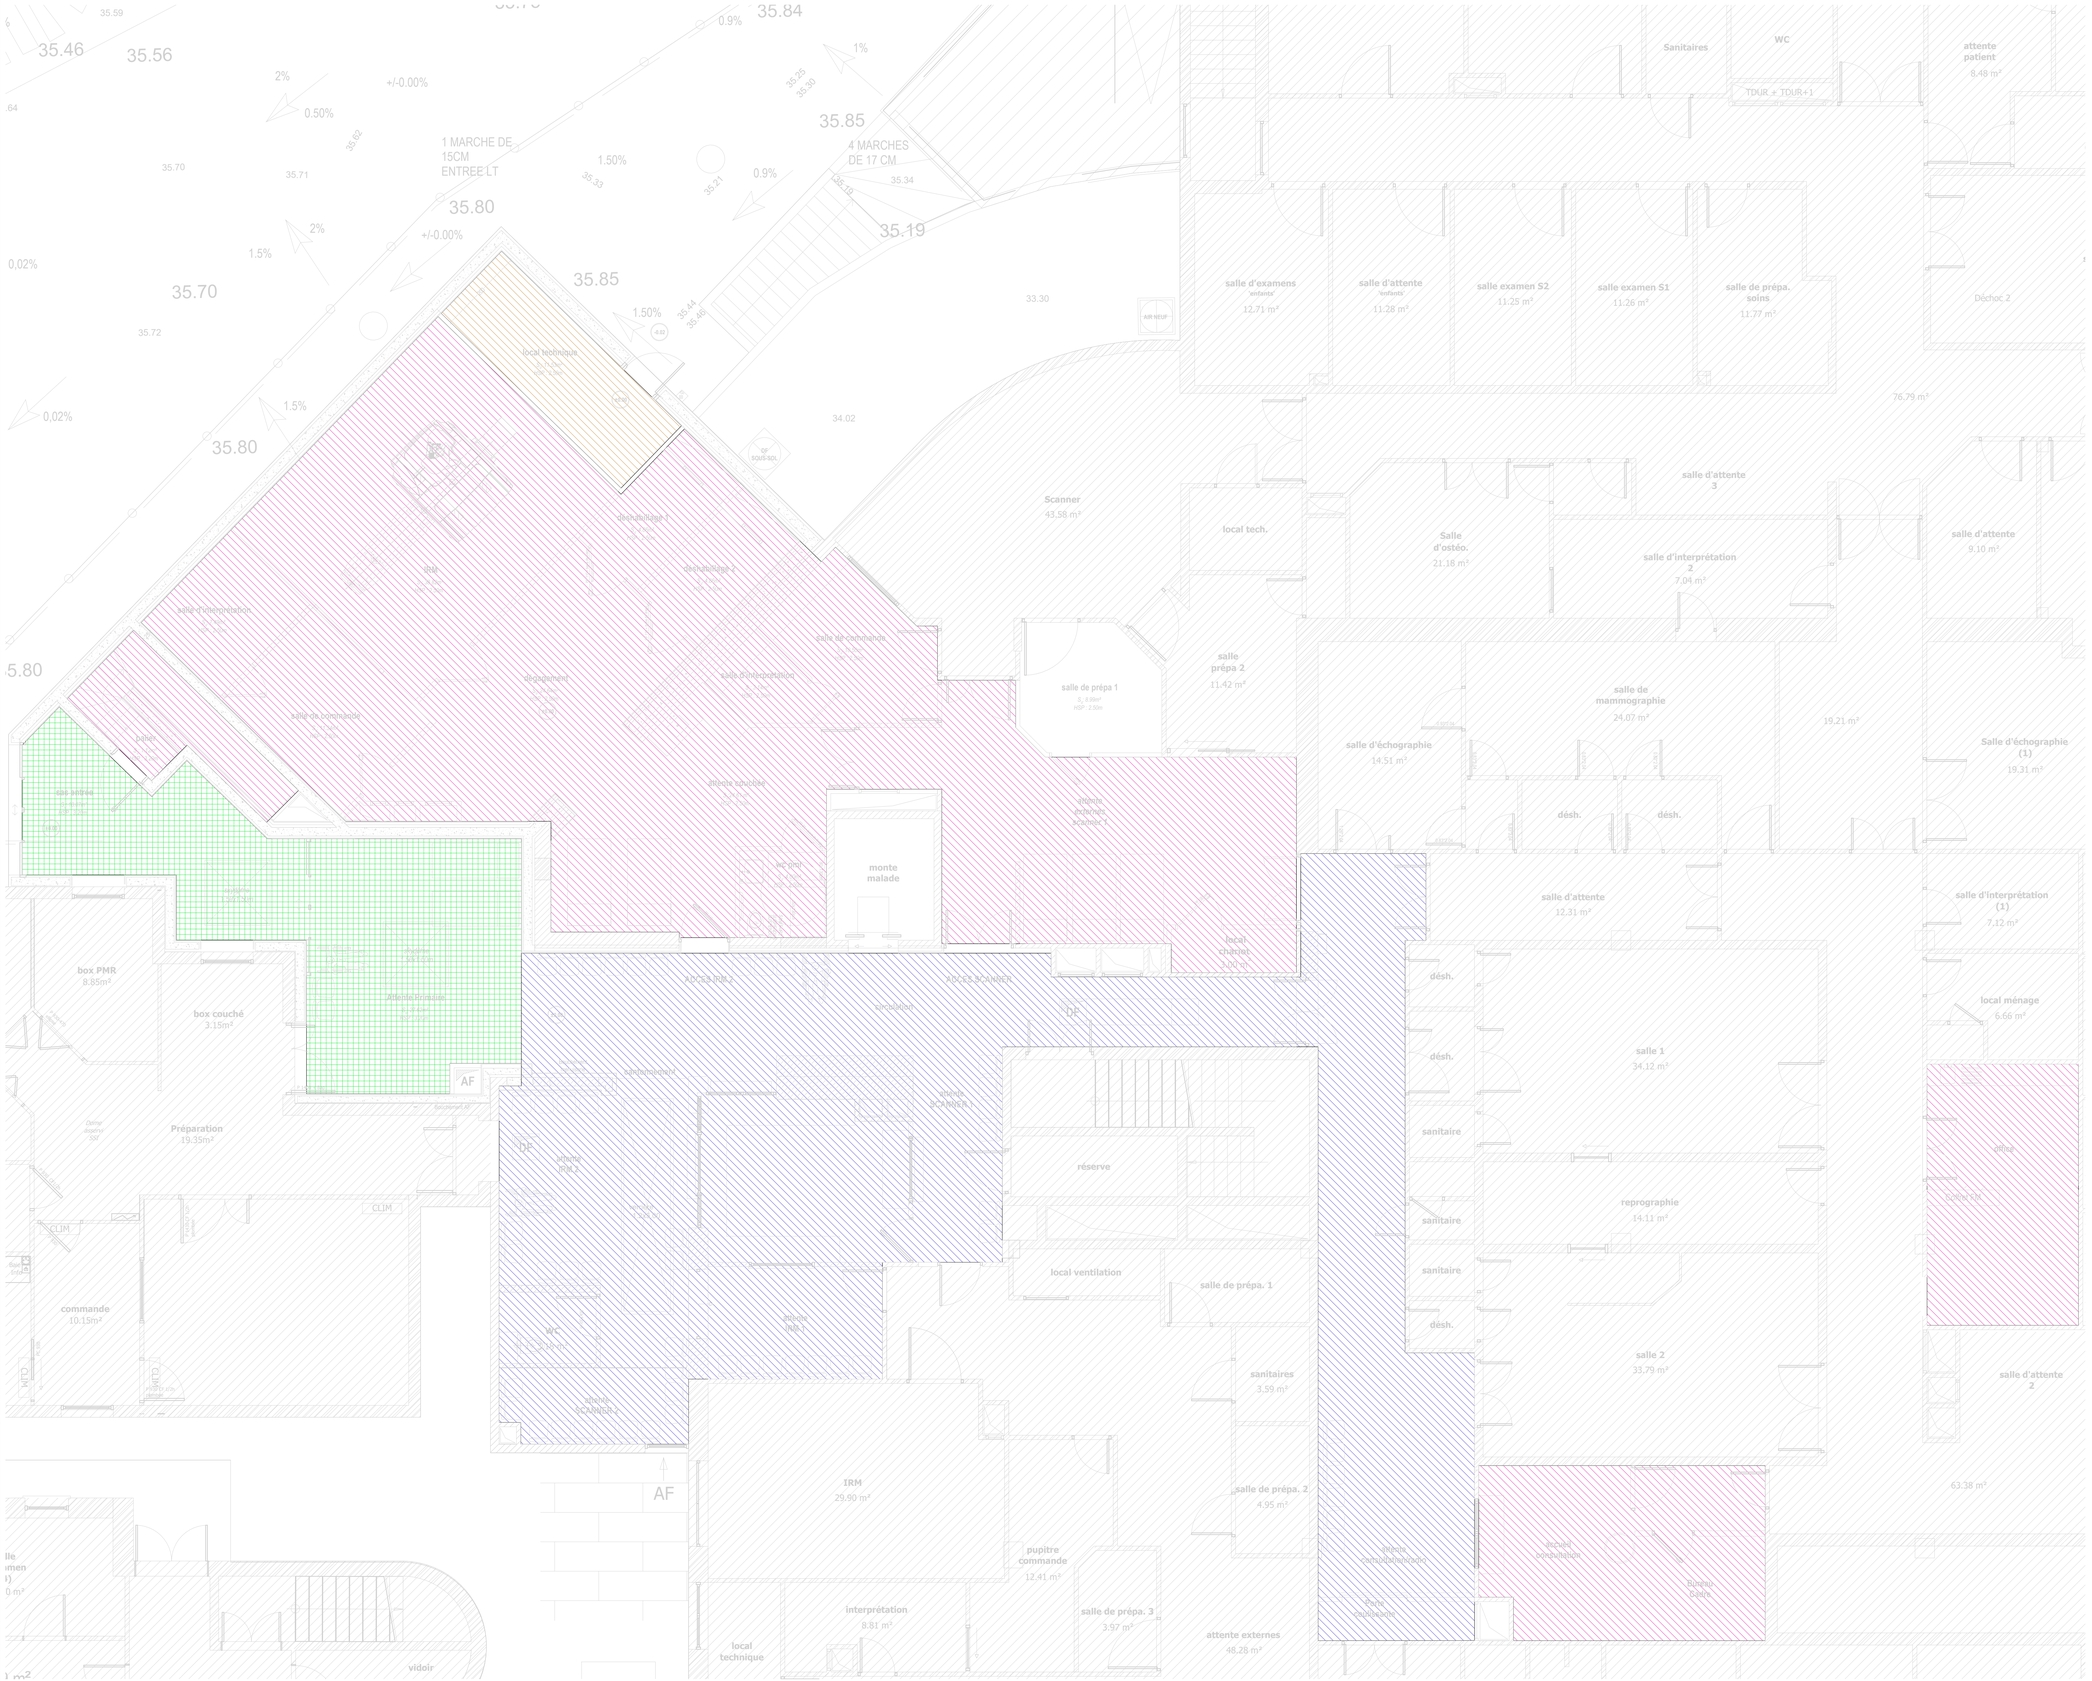


1 ARC SOL - NIVEAU NGF+35.00 R00
1 : 50

LEGENDE SOLS	
	CARRELAGE
	REVETEMENT SOL PVC / SOL SOUPLE
	SOL RESINE
	SOL PLOMBE

MAITRE D'OUVRAGE

Centre Hospitalier de Denain
25 Avenue Jean Jaurès
59220 - Denain

Restructuration service imagerie IRM 3T & locaux annexes



25 bis, Rue Jean Jaurès - 59220 Denain

ARCHITECTE	BUREAU DE CONTROLE

CONFIANCE INGÉNIERIE
BUREAU D'ÉTUDES TECHNIQUES

Maitrise d'oeuvre
5, rue Louis Pasteur 62 220 CARVIN
Tél. 03 21 79 90 79
www.confiance-ingenierie.fr

LOT 01 GOE - PLAN DE REPERAGE DES SOLS
Niveau RDC

Nomenclature des révisions

Indice	Date	Modifications
A	Sept 2026	Première Diffusion
B	Oct 2026	Modifications suite aux remarques MOA

Dessiné par : E.S	Vérifié par : L.V
Echelle : 1 : 50	
Date : Octobre 2026	
Plan : AI08	Affaire : DENAIN
LOT 01 - GOE	
Indice : B	Phase: DCE