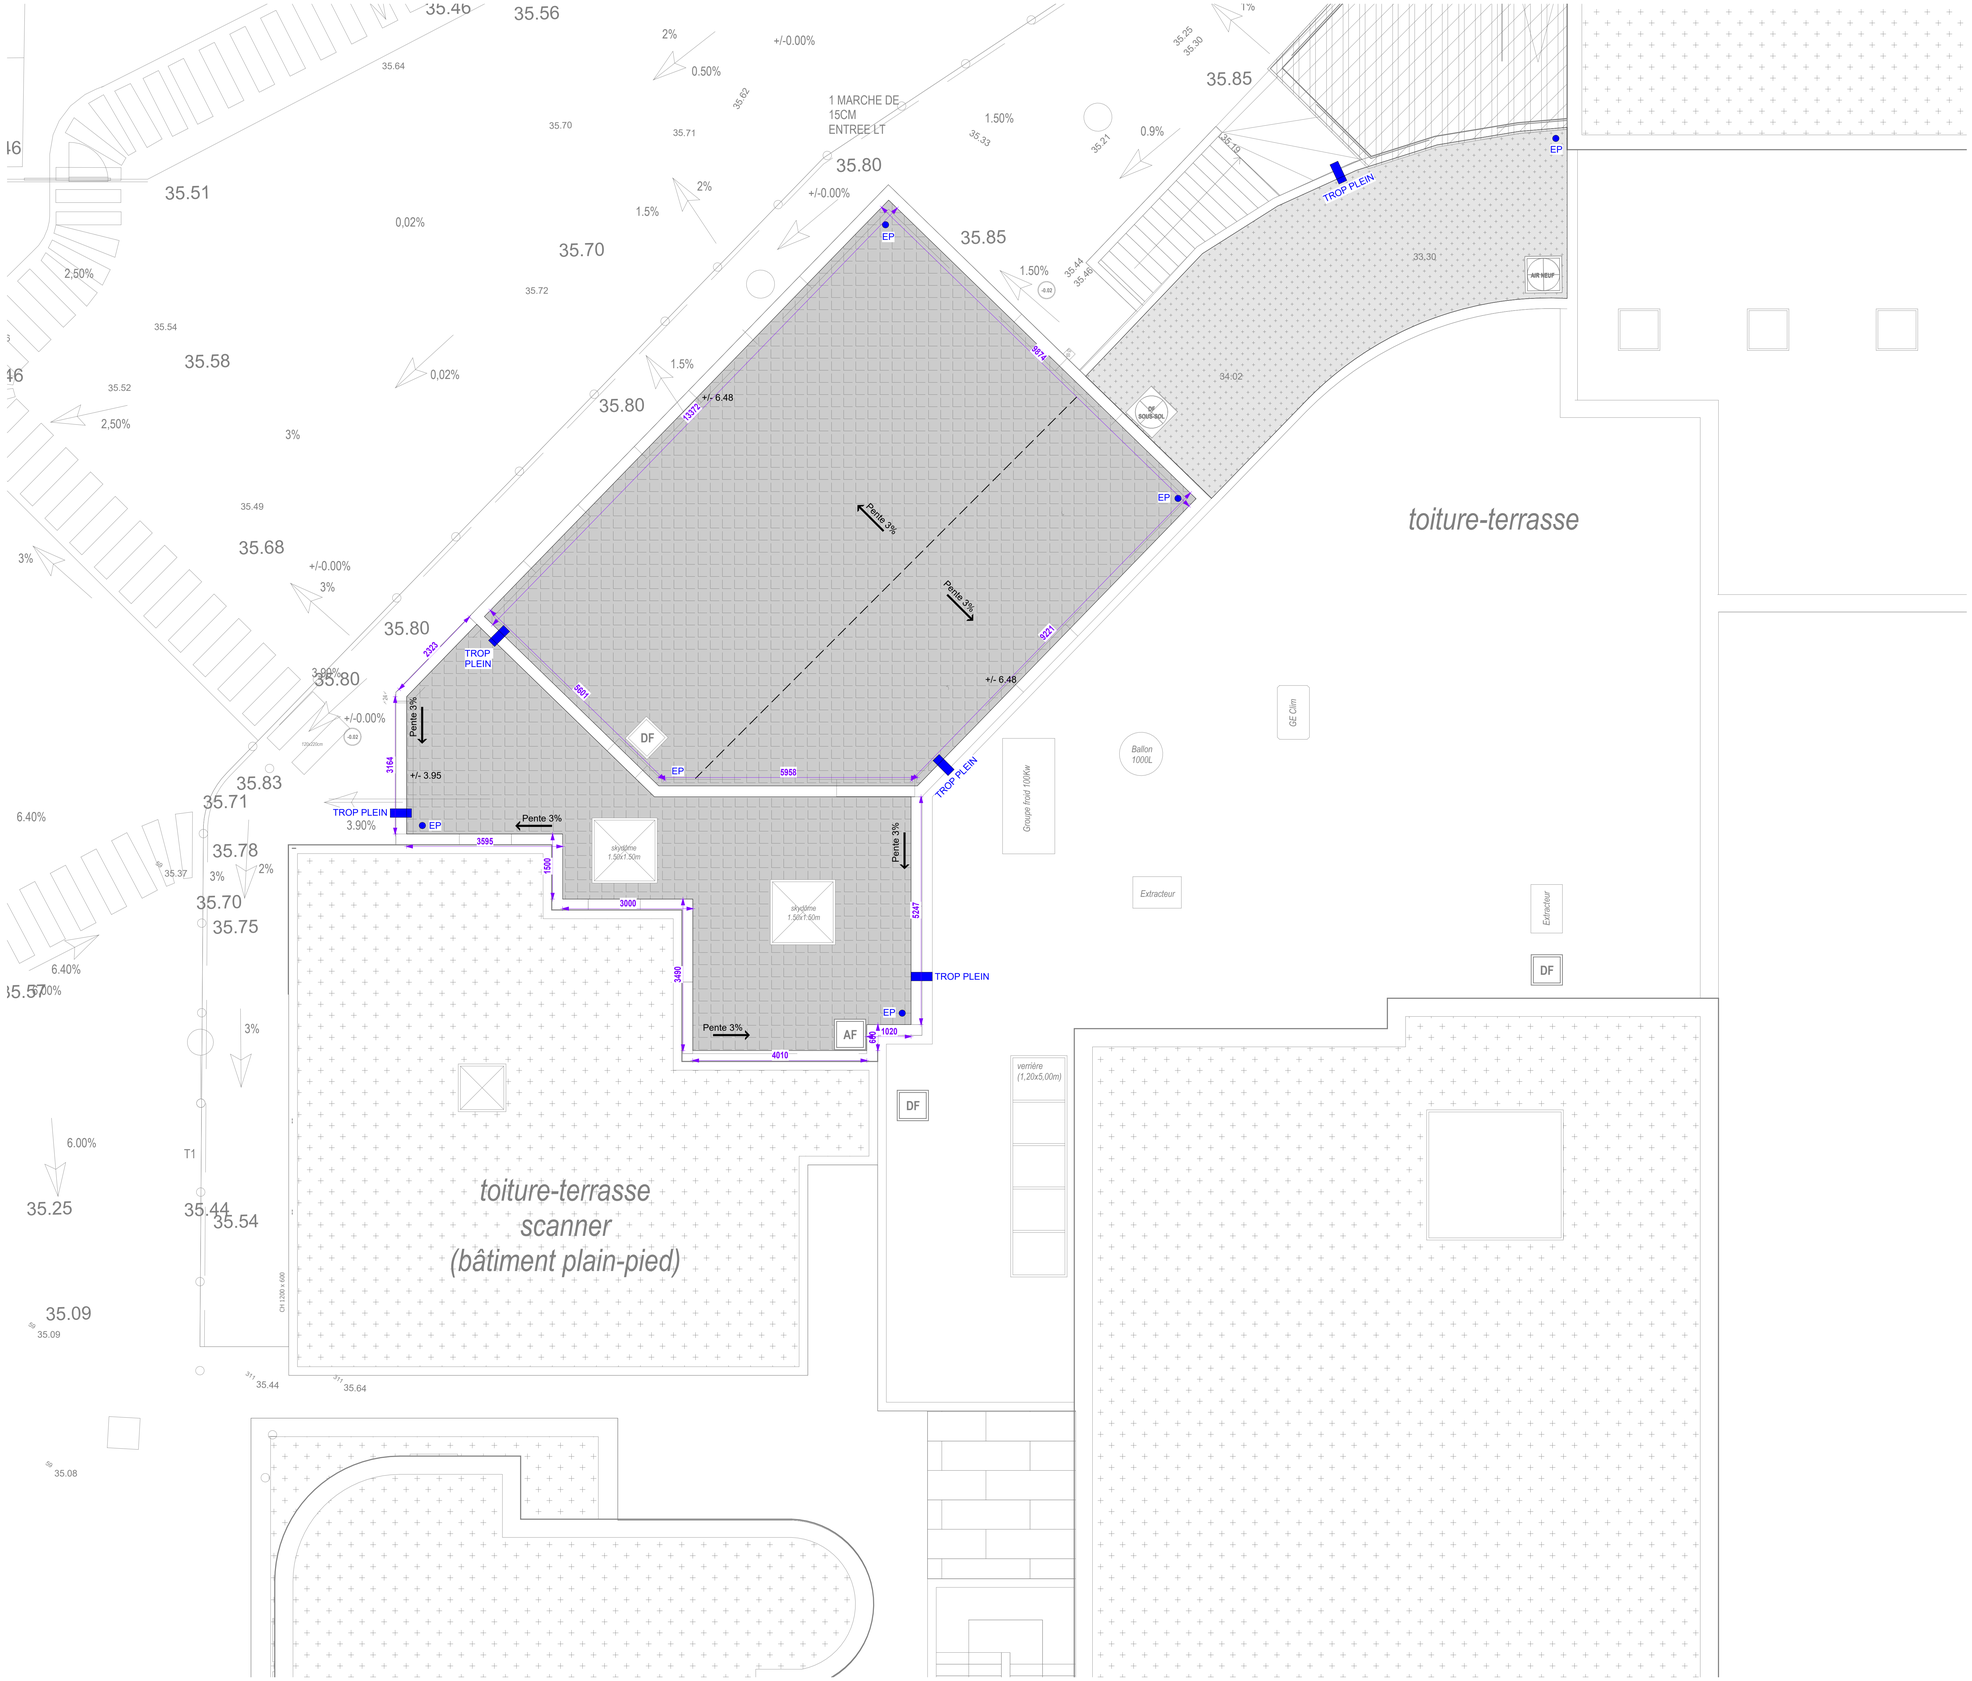


LEGENDE	
	ETANCHEITE REFLECHISSANTE BLANCHE
	ETANCHEITE PROTECTION PAR GRAVIER
●	NAISSANCE EP DN125
▮	TROP PLEIN DN100

MAITRE D'OUVRAGE

Centre Hospitalier de Denain

25 Avenue Jean Jaurès

59220 - Denain

Restructuration service imagerie IRM 3T & locaux annexes



25 bis, Rue Jean Jaurès - 59220 Denain

ARCHITECTE	BUREAU DE CONTROLE
CONFIANCE INGÉNIERIE BUREAU D'ÉTUDES TECHNIQUES	*Maîtrise d'oeuvre* 5, rue Louis Pasteur 62 220 CARVIN Tél. 03 21 79 90 79 www.confiance-ingenierie.fr

LOT 01 GOE - PLAN DE REPERAGE TOITURE

Niveau TT

Nomenclature des révisions

Indice	Date	Modifications
A	Sept 2026	Première Diffusion
B	Oct 2026	Modifications suite aux remarques MOA

Dessiné par : E.S	Vérifié par : L.V
Echelle : 1 : 50	
Date : Octobre 2026	
Plan : AI10	Affaire : DENAIN
LOT 01 - GOE	
Indice : B	Phase: DCE